





Außenperspektive Treppenhaus 1 und Treppenhaus 2
Fassade Rückseite



Außenperspektive Treppenhaus 1
Fassade Rückseite

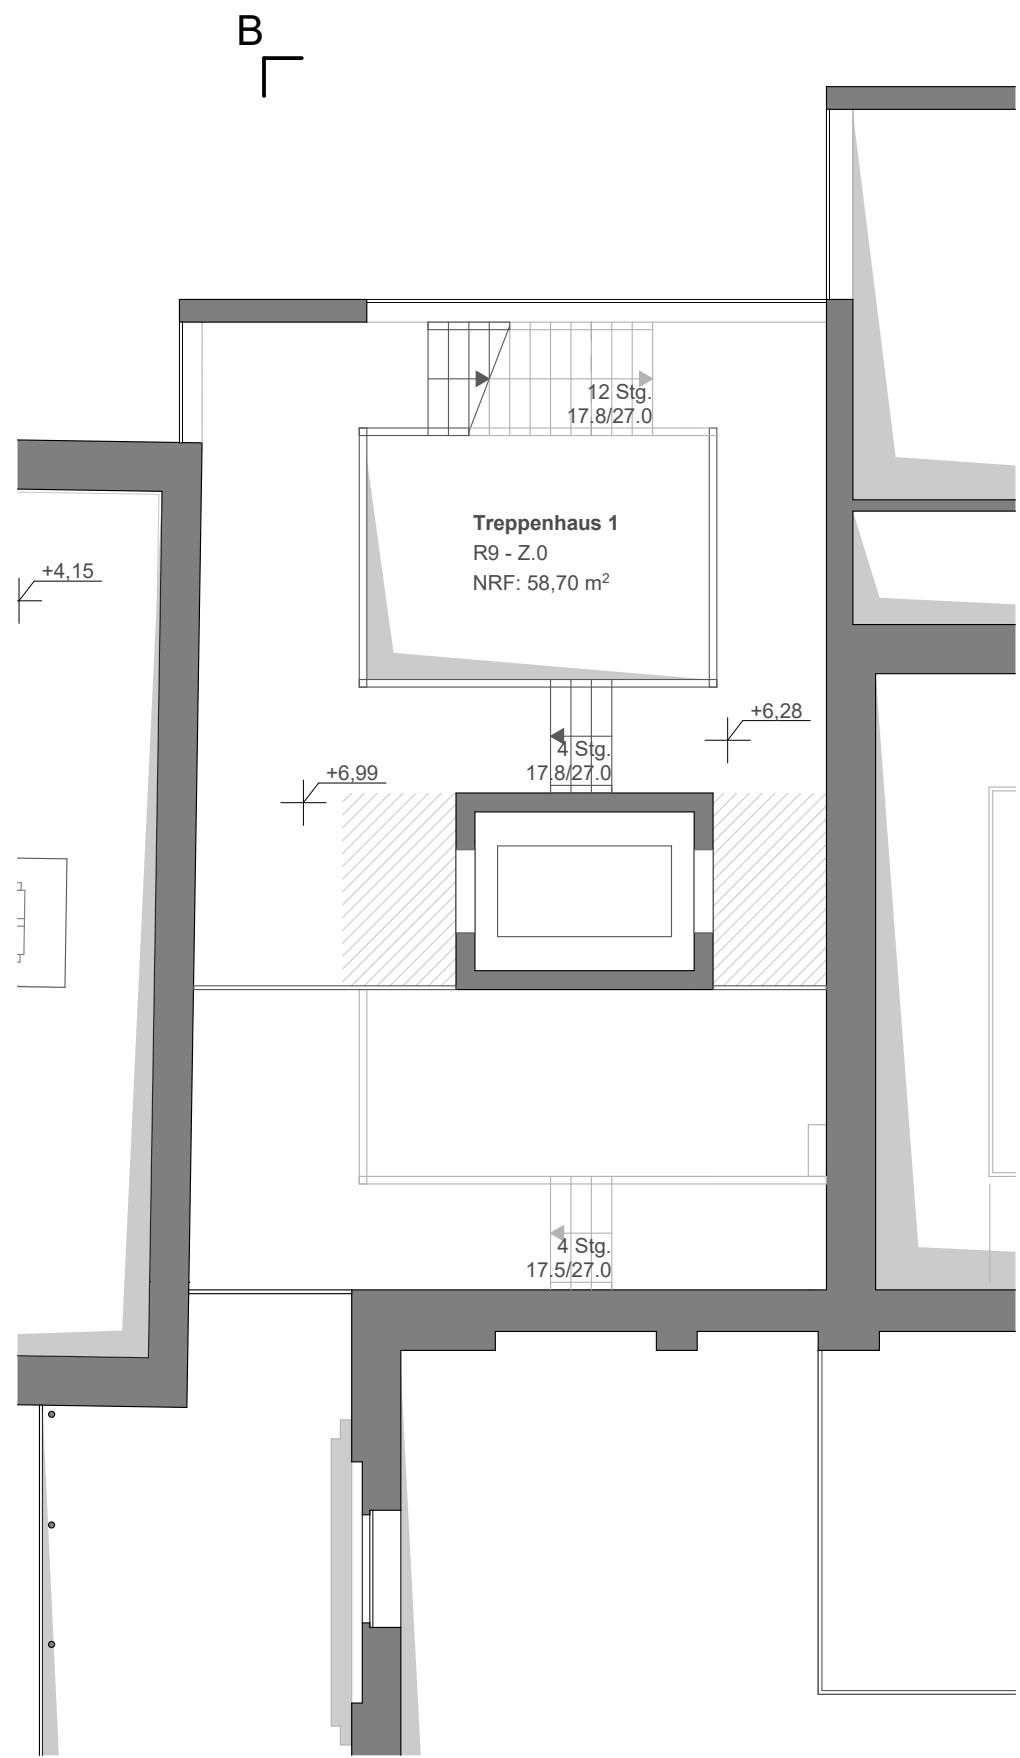

Grundriss
Zwischengeschoss

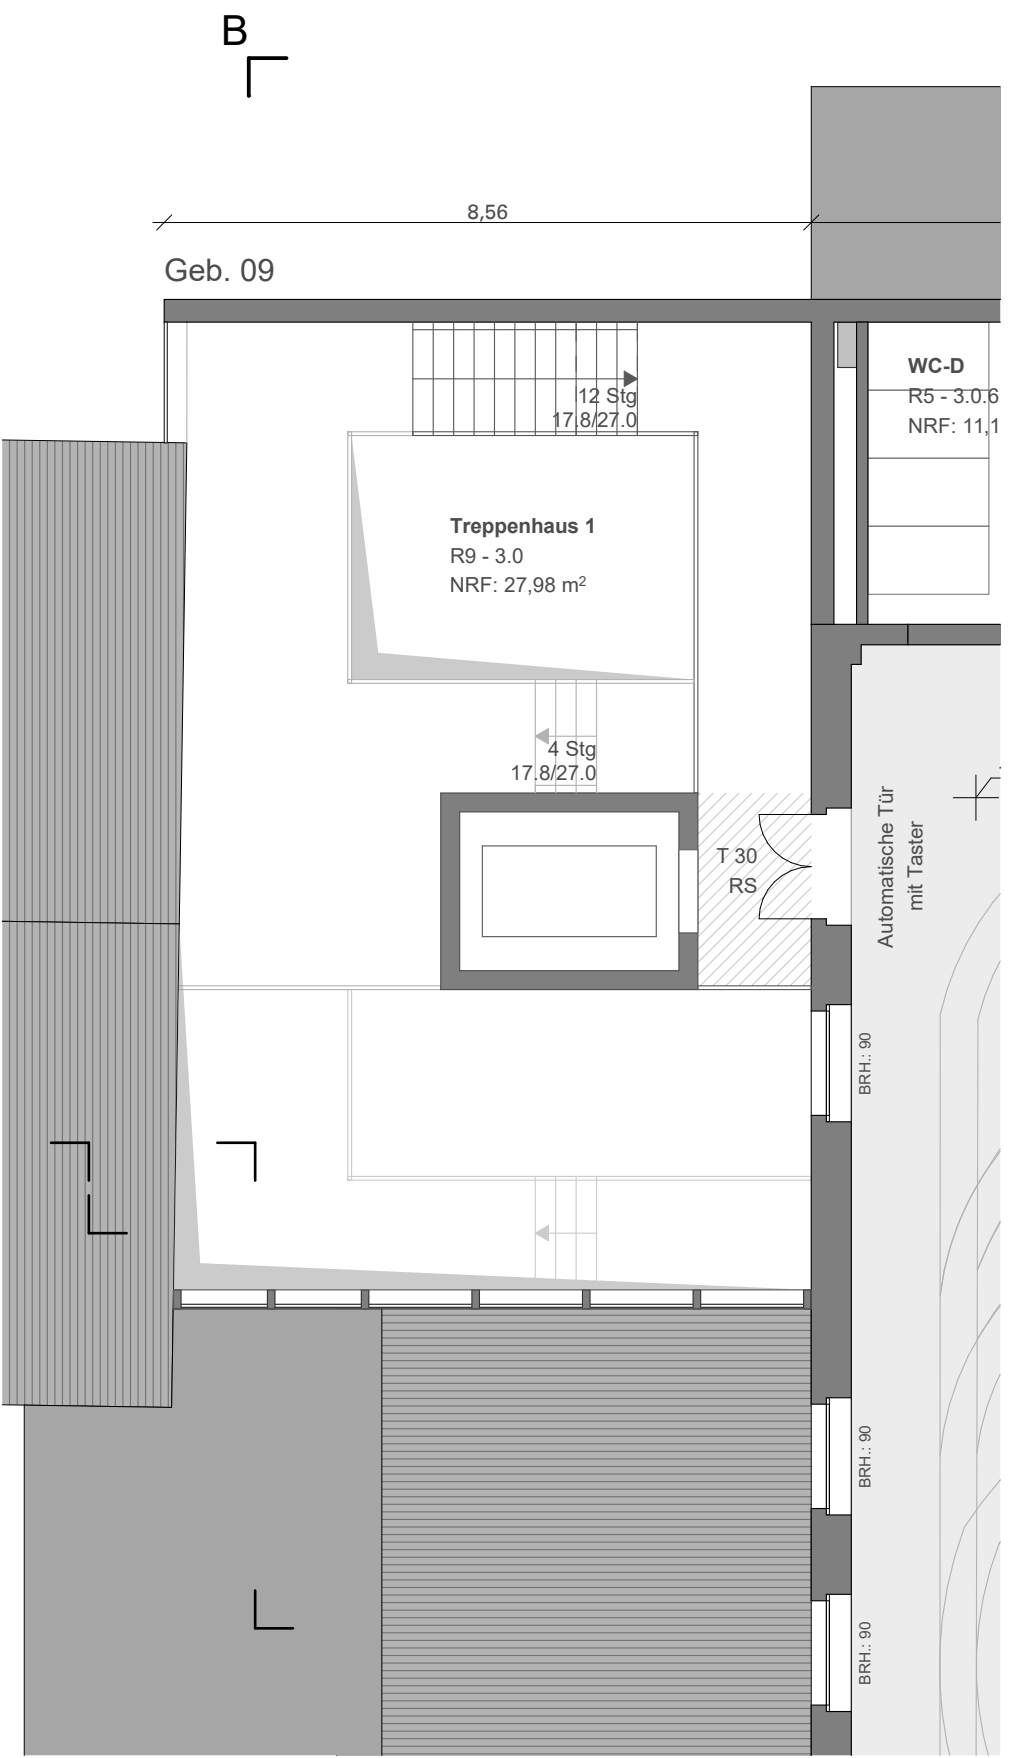

Grundriss
2.Obergeschoss