




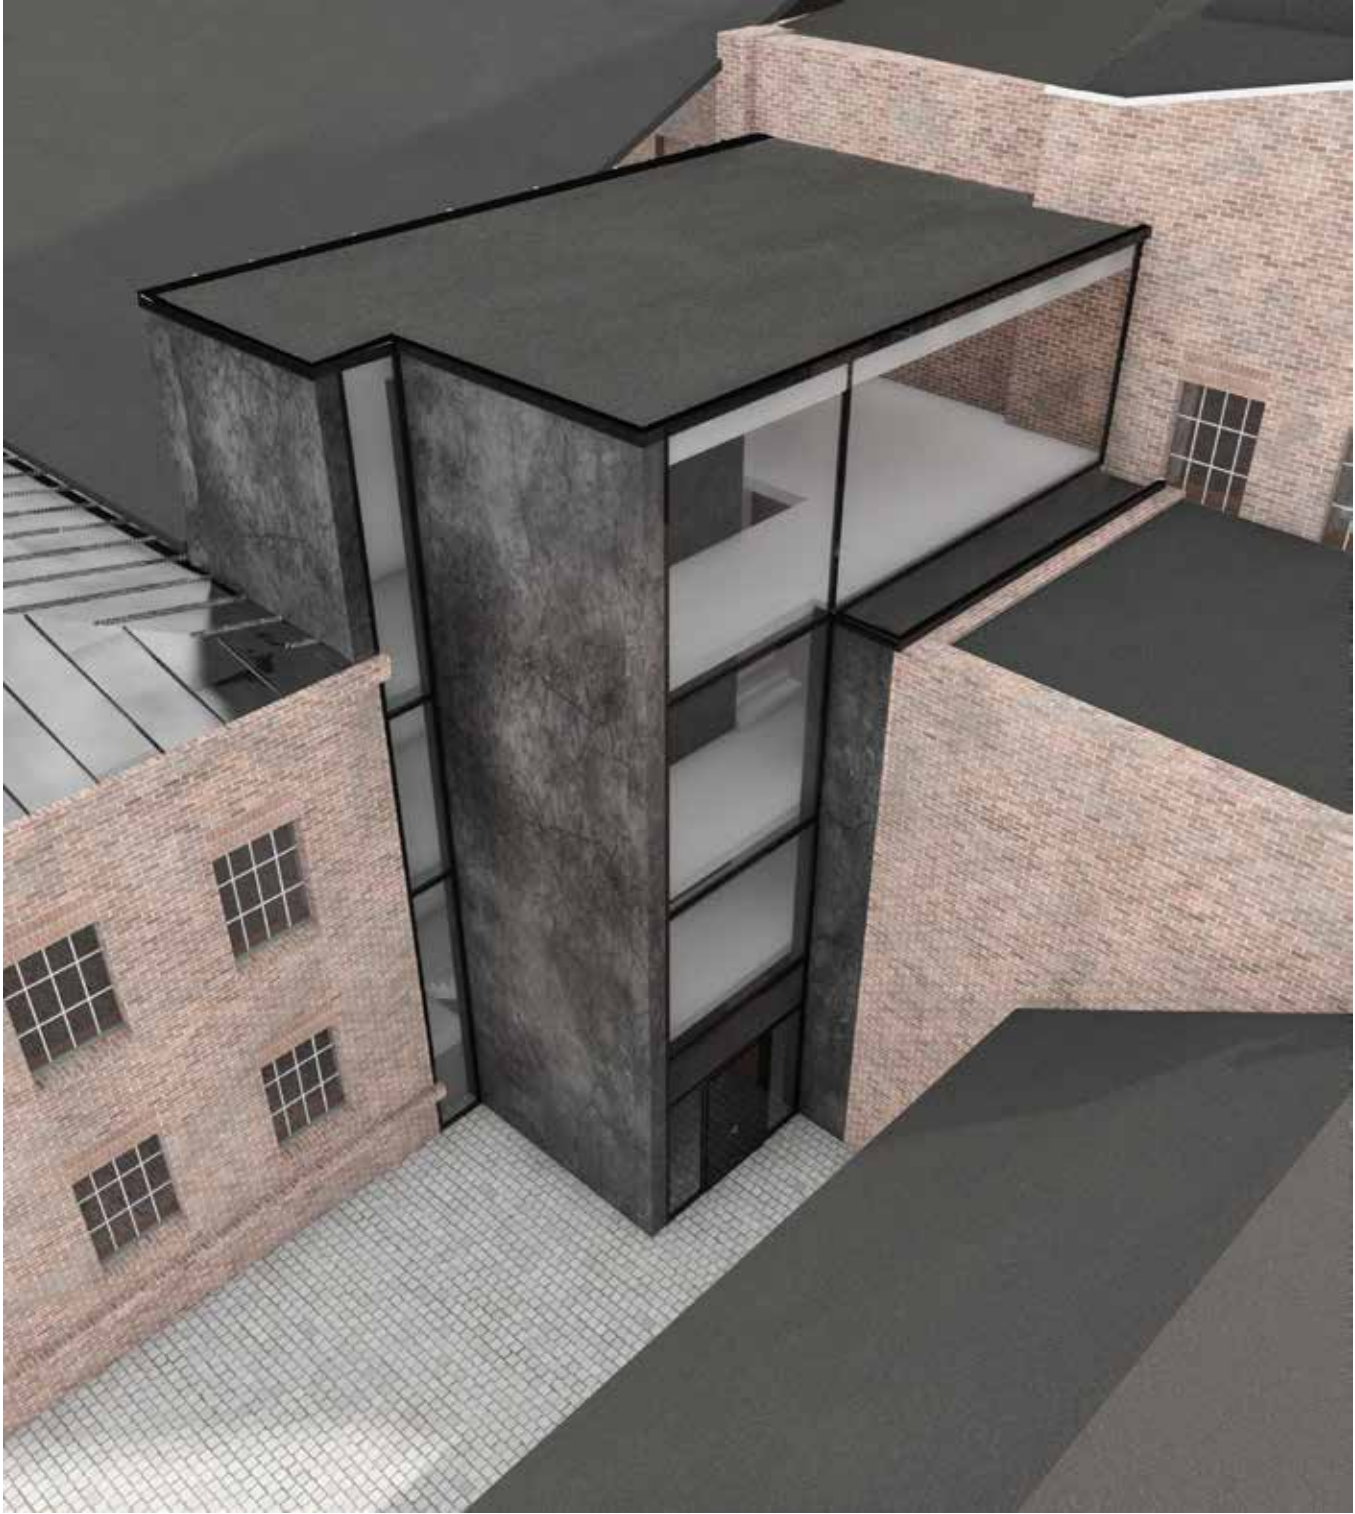


Außenperspektive Treppenhaus 2
Fassade

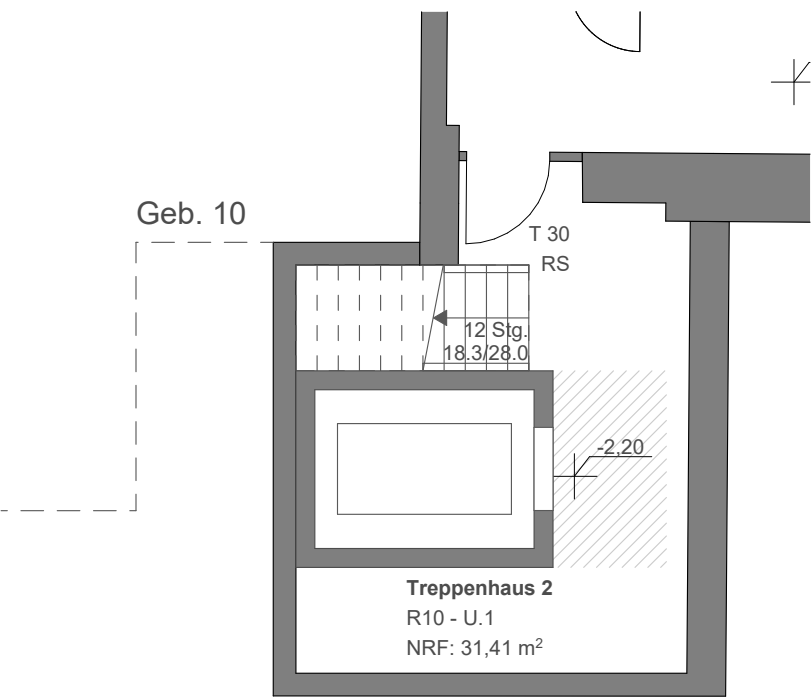

Grundriss
1. Untergeschoss

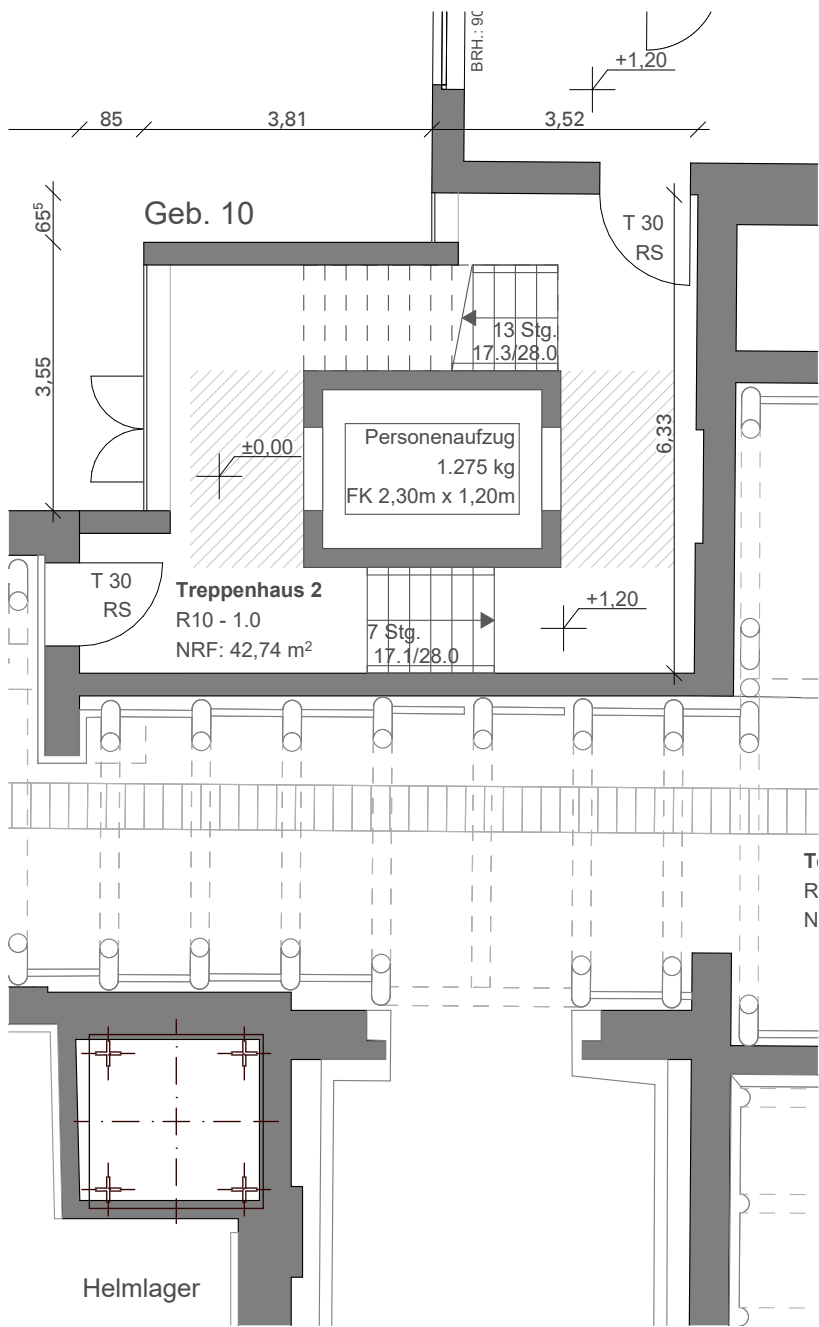

Grundriss
Erdgeschoss

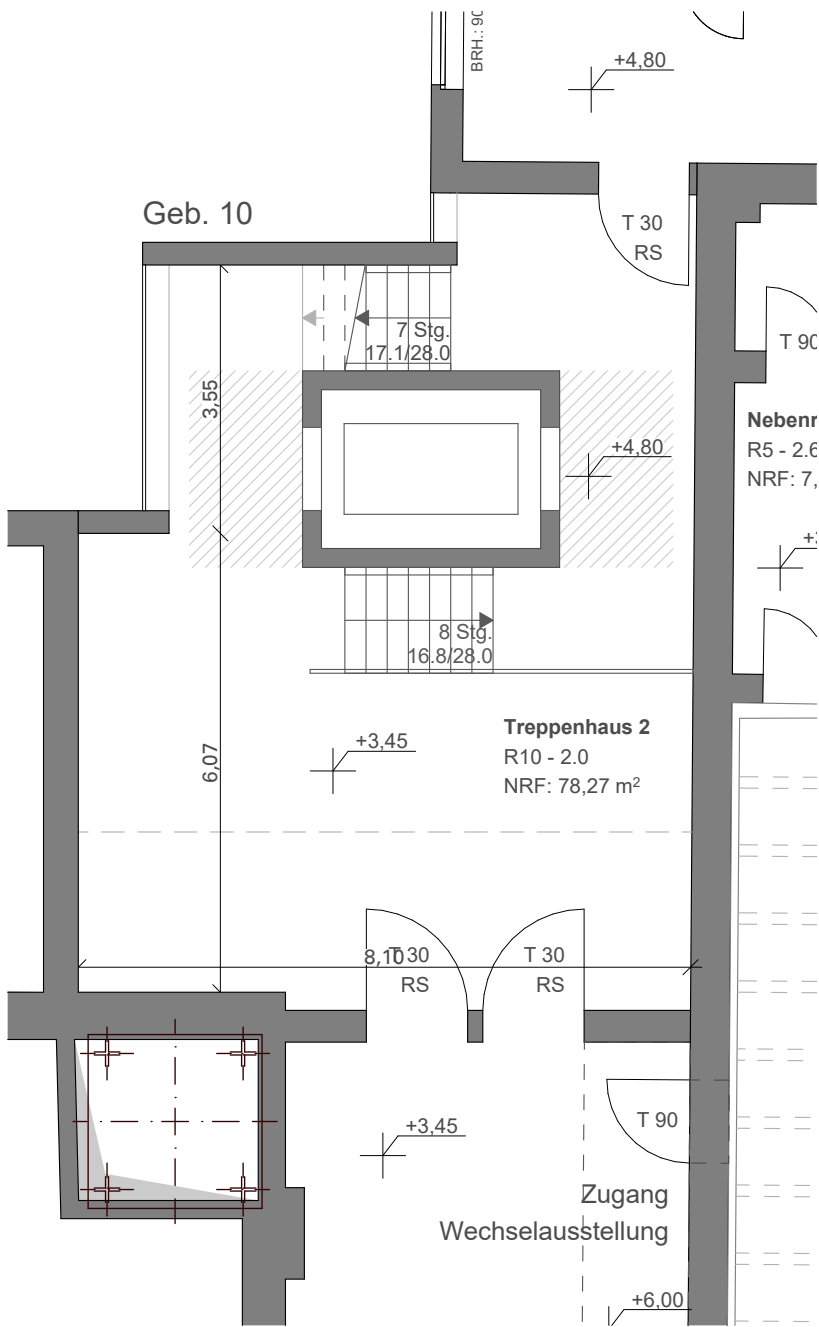

Grundriss
1. Obergeschoss