


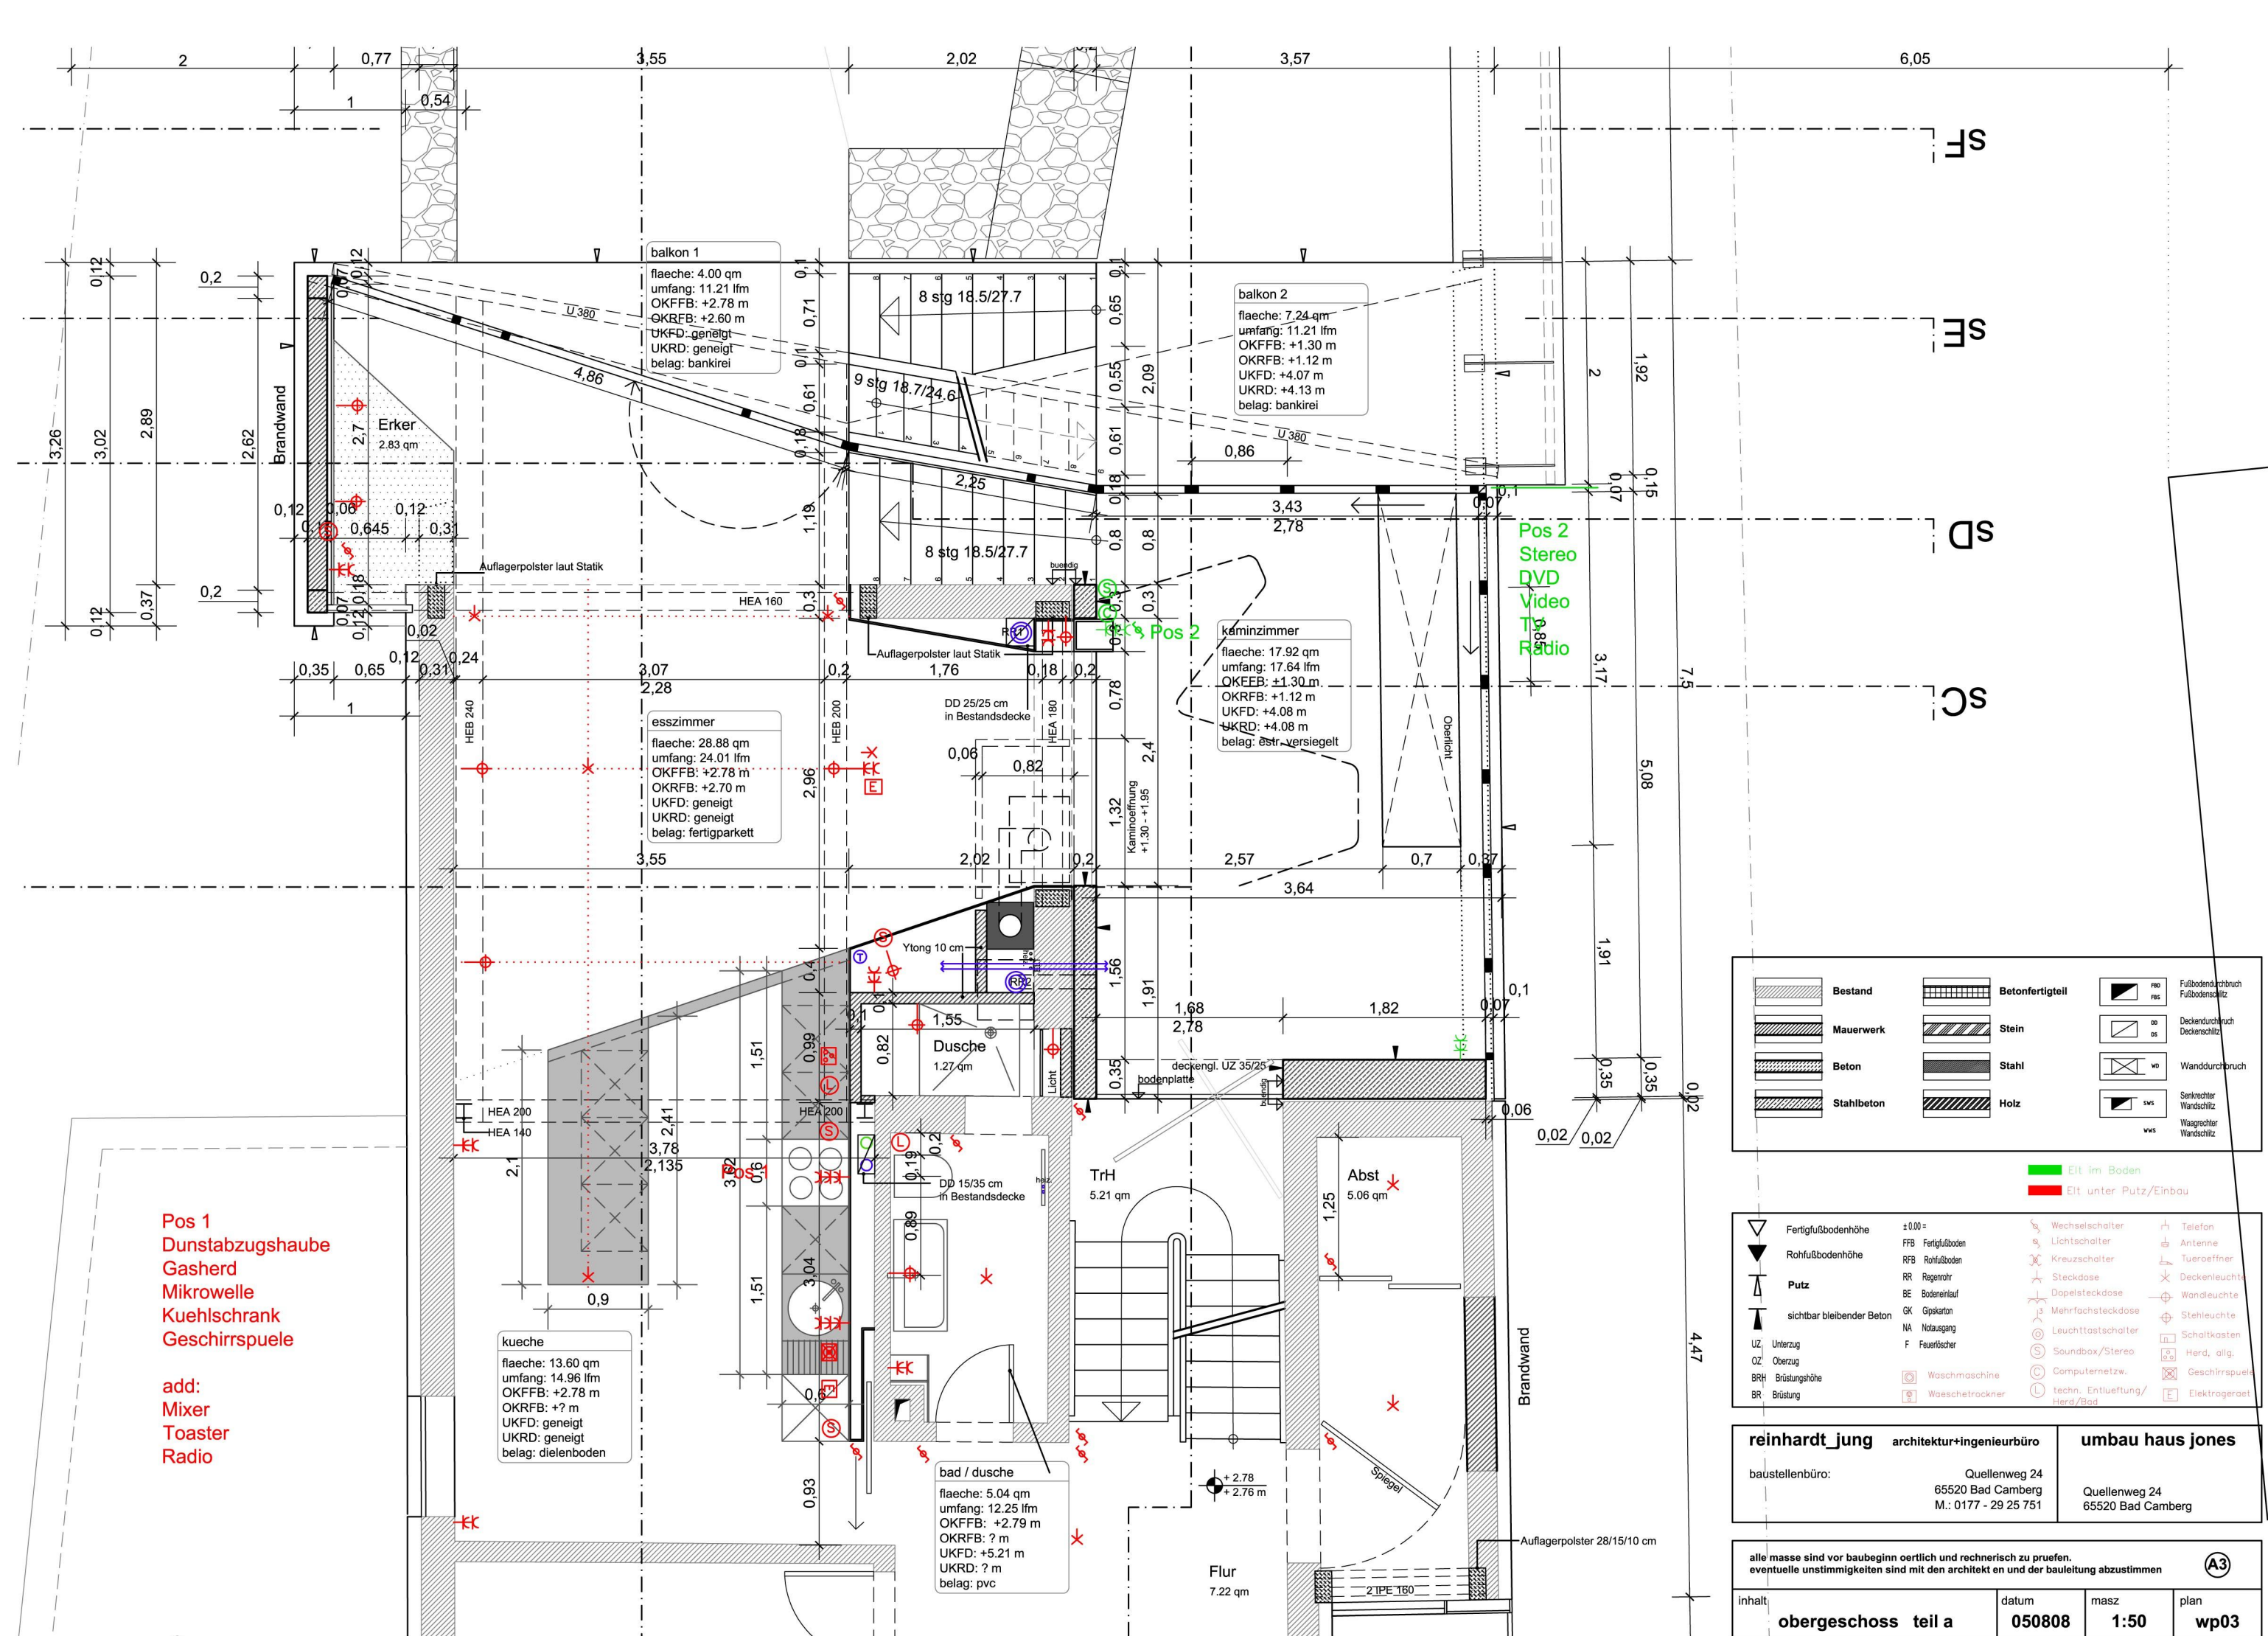

Pos 1
Dunstabzugshaube
Gasherd
Mikrowelle
Kuehlschrank
Geschirrspuele

add:
Mixer
Toaster
Radio

kueche
flaeche: 13.60 qm
umfang: 14.96 lfm
OKFFB: +2.78 m
OKRFB: +? m
UKFD: geneigt
UKRD: geneigt
belag: dielenboden

esszimmer
flaeche: 28.88 qm
umfang: 24.01 lfm
OKFFB: +2.78 m
OKRFB: +2.70 m
UKFD: geneigt
UKRD: geneigt
belag: fertigparkett

balkon 1
flaeche: 4.00 qm
umfang: 11.21 lfm
OKFFB: +2.78 m
OKRFB: +2.60 m
UKFD: geneigt
UKRD: geneigt
belag: bankirei

balkon 2
flaeche: 7.24 qm
umfang: 11.21 lfm
OKFFB: +1.30 m
OKRFB: +1.12 m
UKFD: +4.07 m
UKRD: +4.13 m
belag: bankirei

kaminzimmer
flaeche: 17.92 qm
umfang: 17.64 lfm
OKFFB: +1.30 m
OKRFB: +1.12 m
UKFD: +4.08 m
UKRD: +4.08 m
belag: estr. versiegelt

bad / dusche
flaeche: 5.04 qm
umfang: 12.25 lfm
OKFFB: +2.79 m
OKRFB: ? m
UKFD: +5.21 m
UKRD: ? m
belag: pvc

Dusche
1.27 qm

Flur
7.22 qm

Abst
5.06 qm

TrH
5.21 qm

	Bestand Mauerwerk Beton Stahlbeton	Betonfertigteile Stein Stahl Holz		Fußbodendurchbruch Fußbodenschlitz Deckendurchbruch Deckenschlitz Wanddurchbruch Senkrechter Wandschlitz Waagrechter Wandschlitz
Pos 1 Dunstabzugshaube Gasherd Mikrowelle Kuehlschrank Geschirrspuele add: Mixer Toaster Radio				
Pos 2 Stereo DVD Video TV Radio				
Pos 3 Herd, allg. Geschirrspuele Elektrogeraet				
reinhardt_jung architektur+ingenieurbüro baustellenbüro: Quellenweg 24 65520 Bad Camberg M.: 0177 - 29 25 751				
umbau haus jones Quellenweg 24 65520 Bad Camberg				
alle masse sind vor baubeginn oertlich und rechnerisch zu pruefen. eventuelle unstimmigkeiten sind mit den architekten und der bauleitung abzustimmen				
inhalt: obergeschoss teil a datum: 050808 masz: 1:50 plan: wp03				