





Straßenansicht

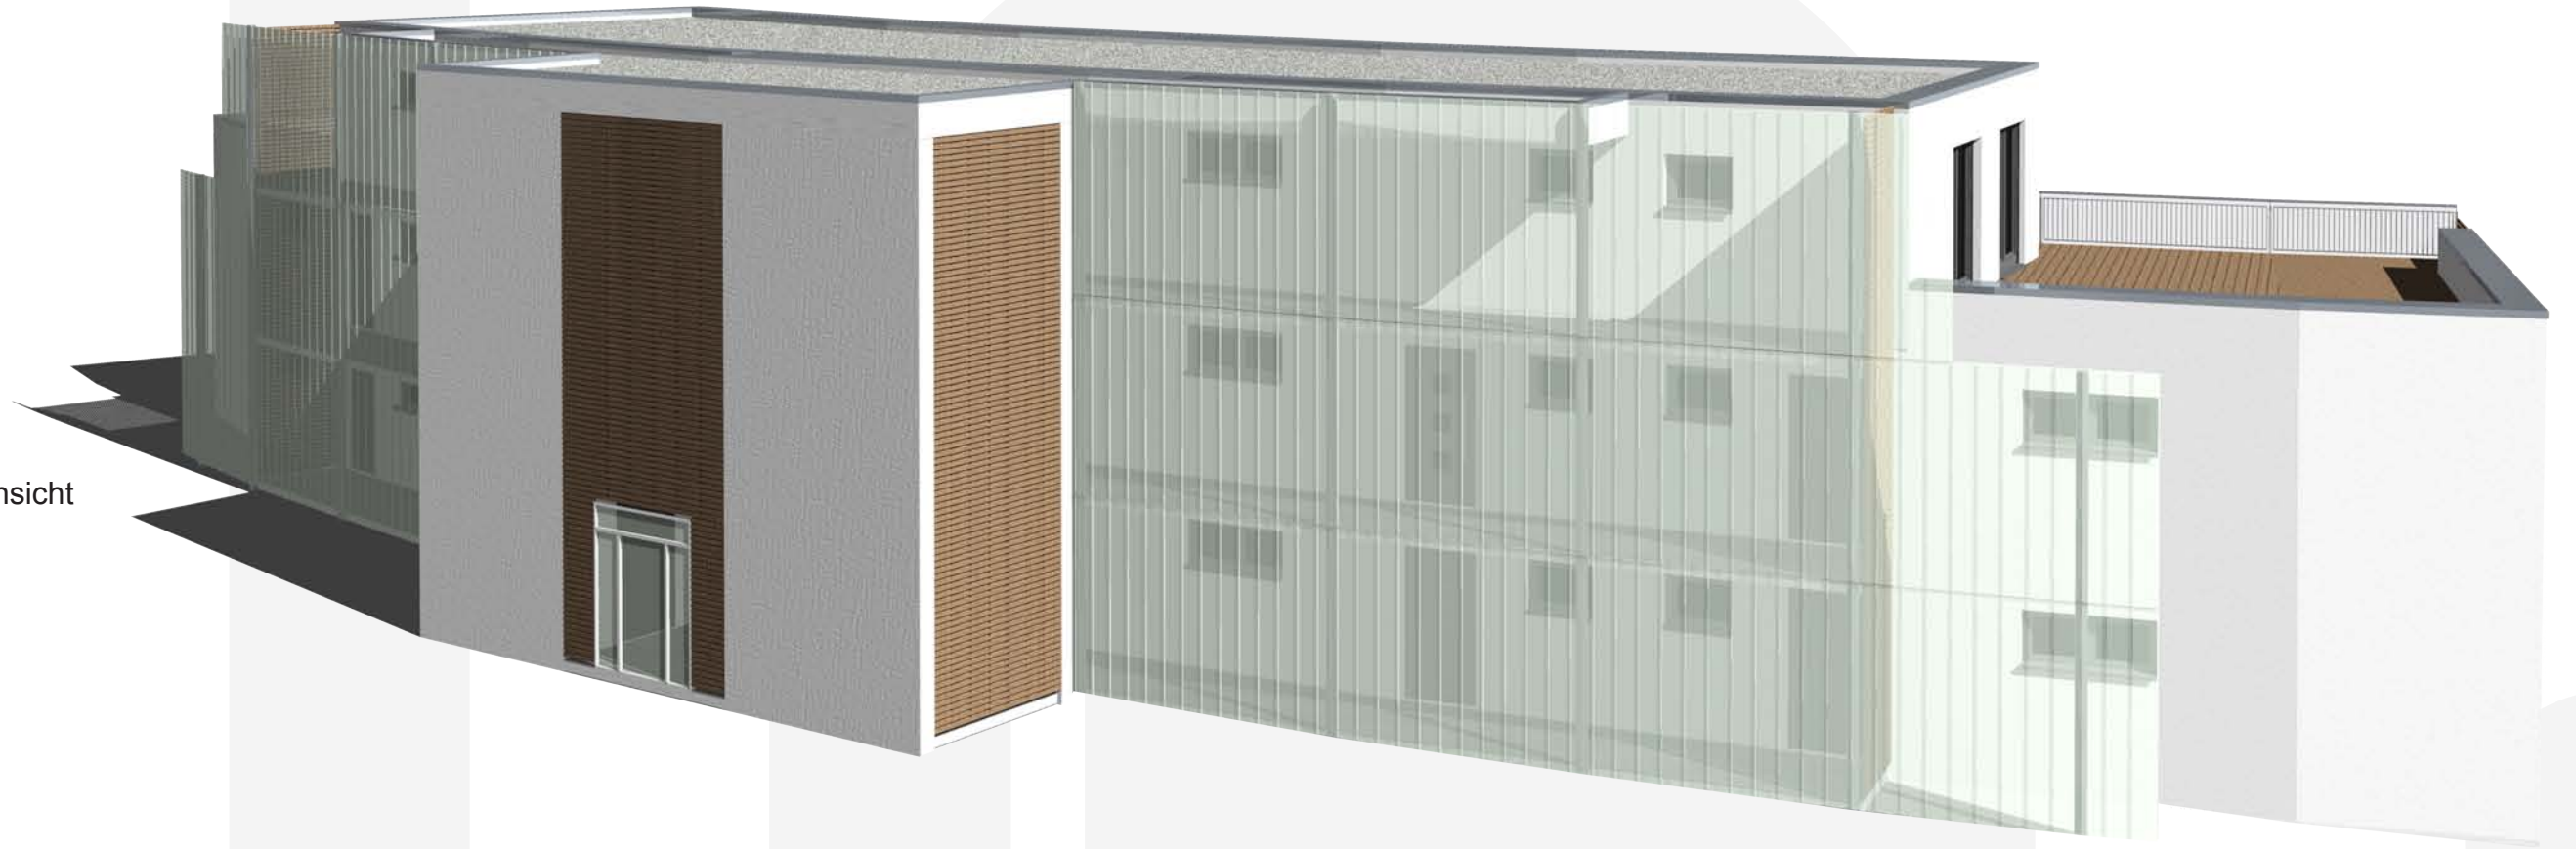

Ansicht vom Fluß

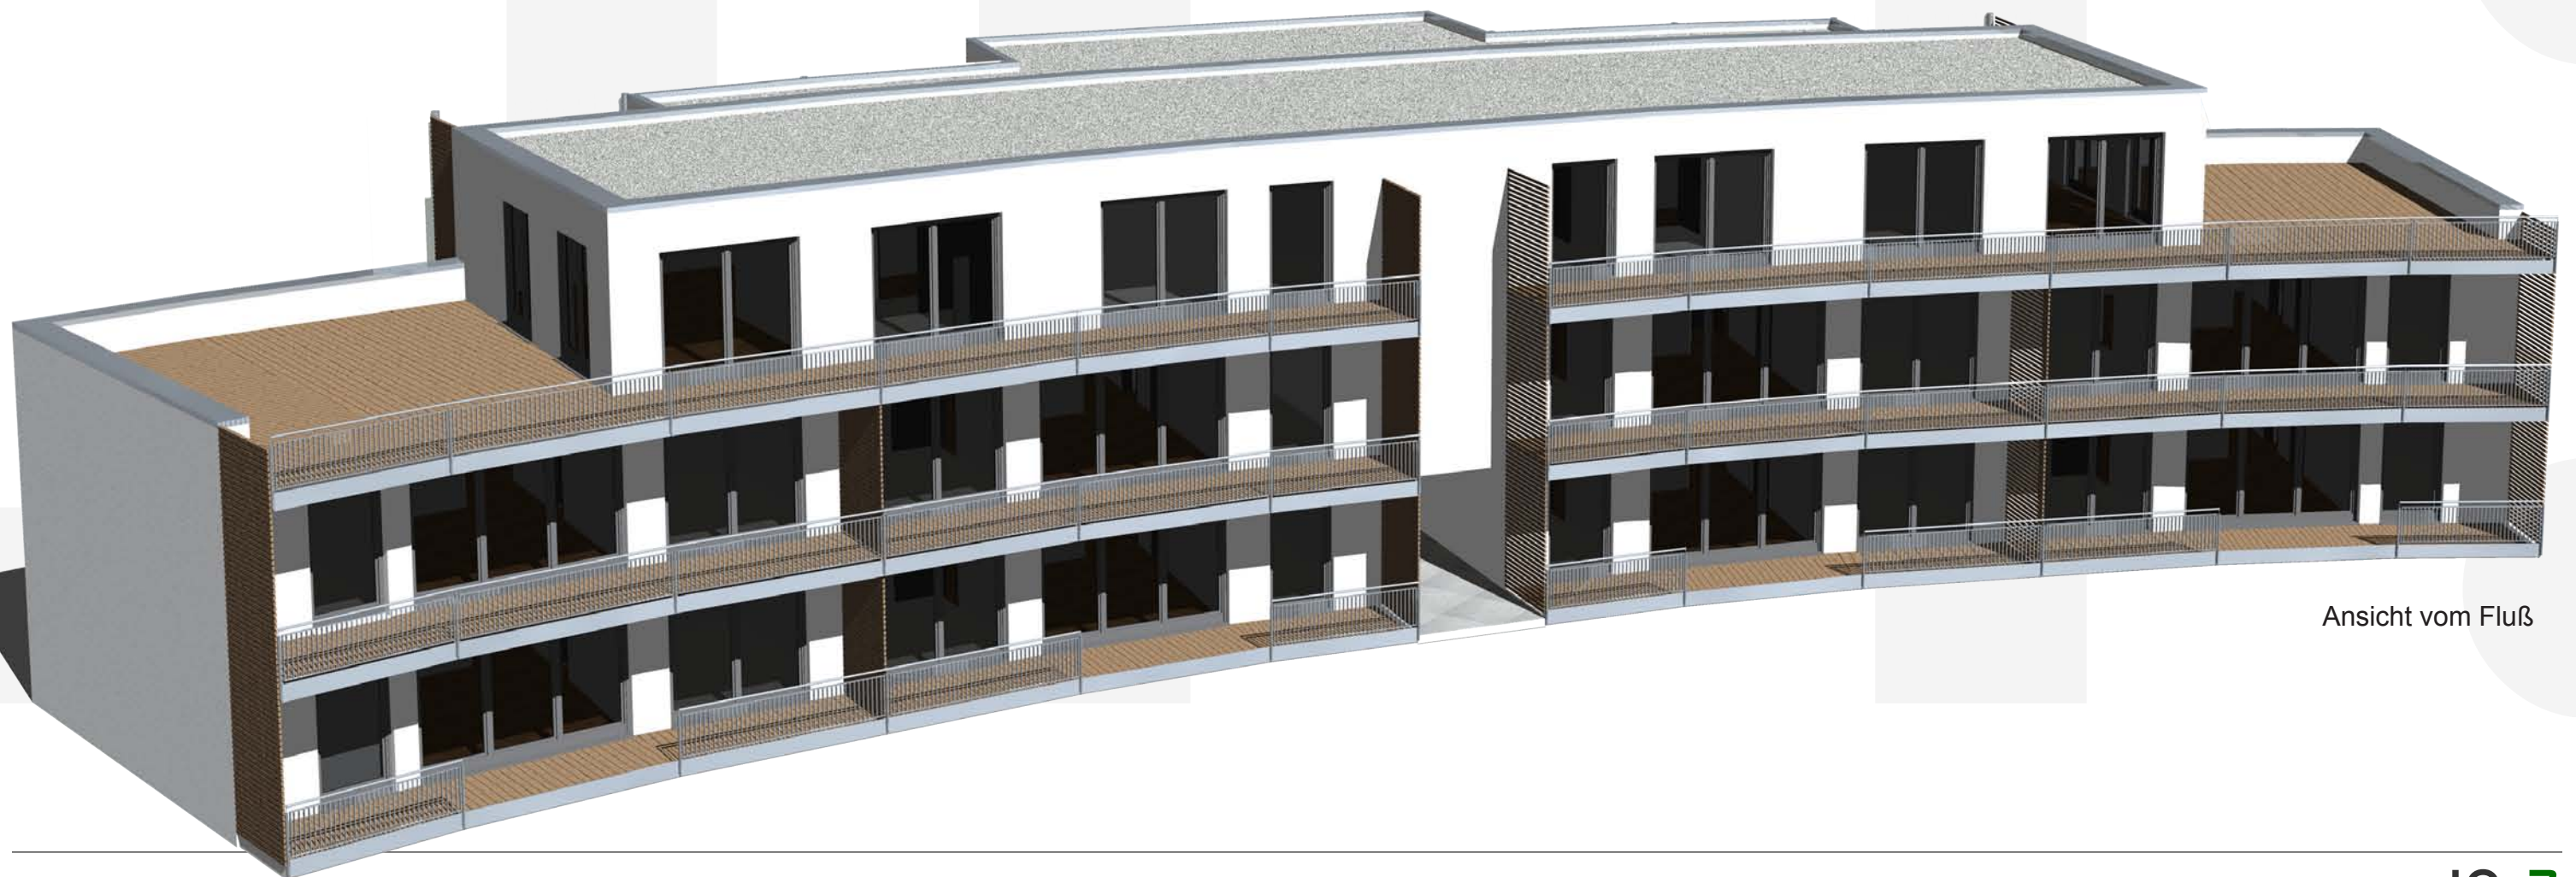

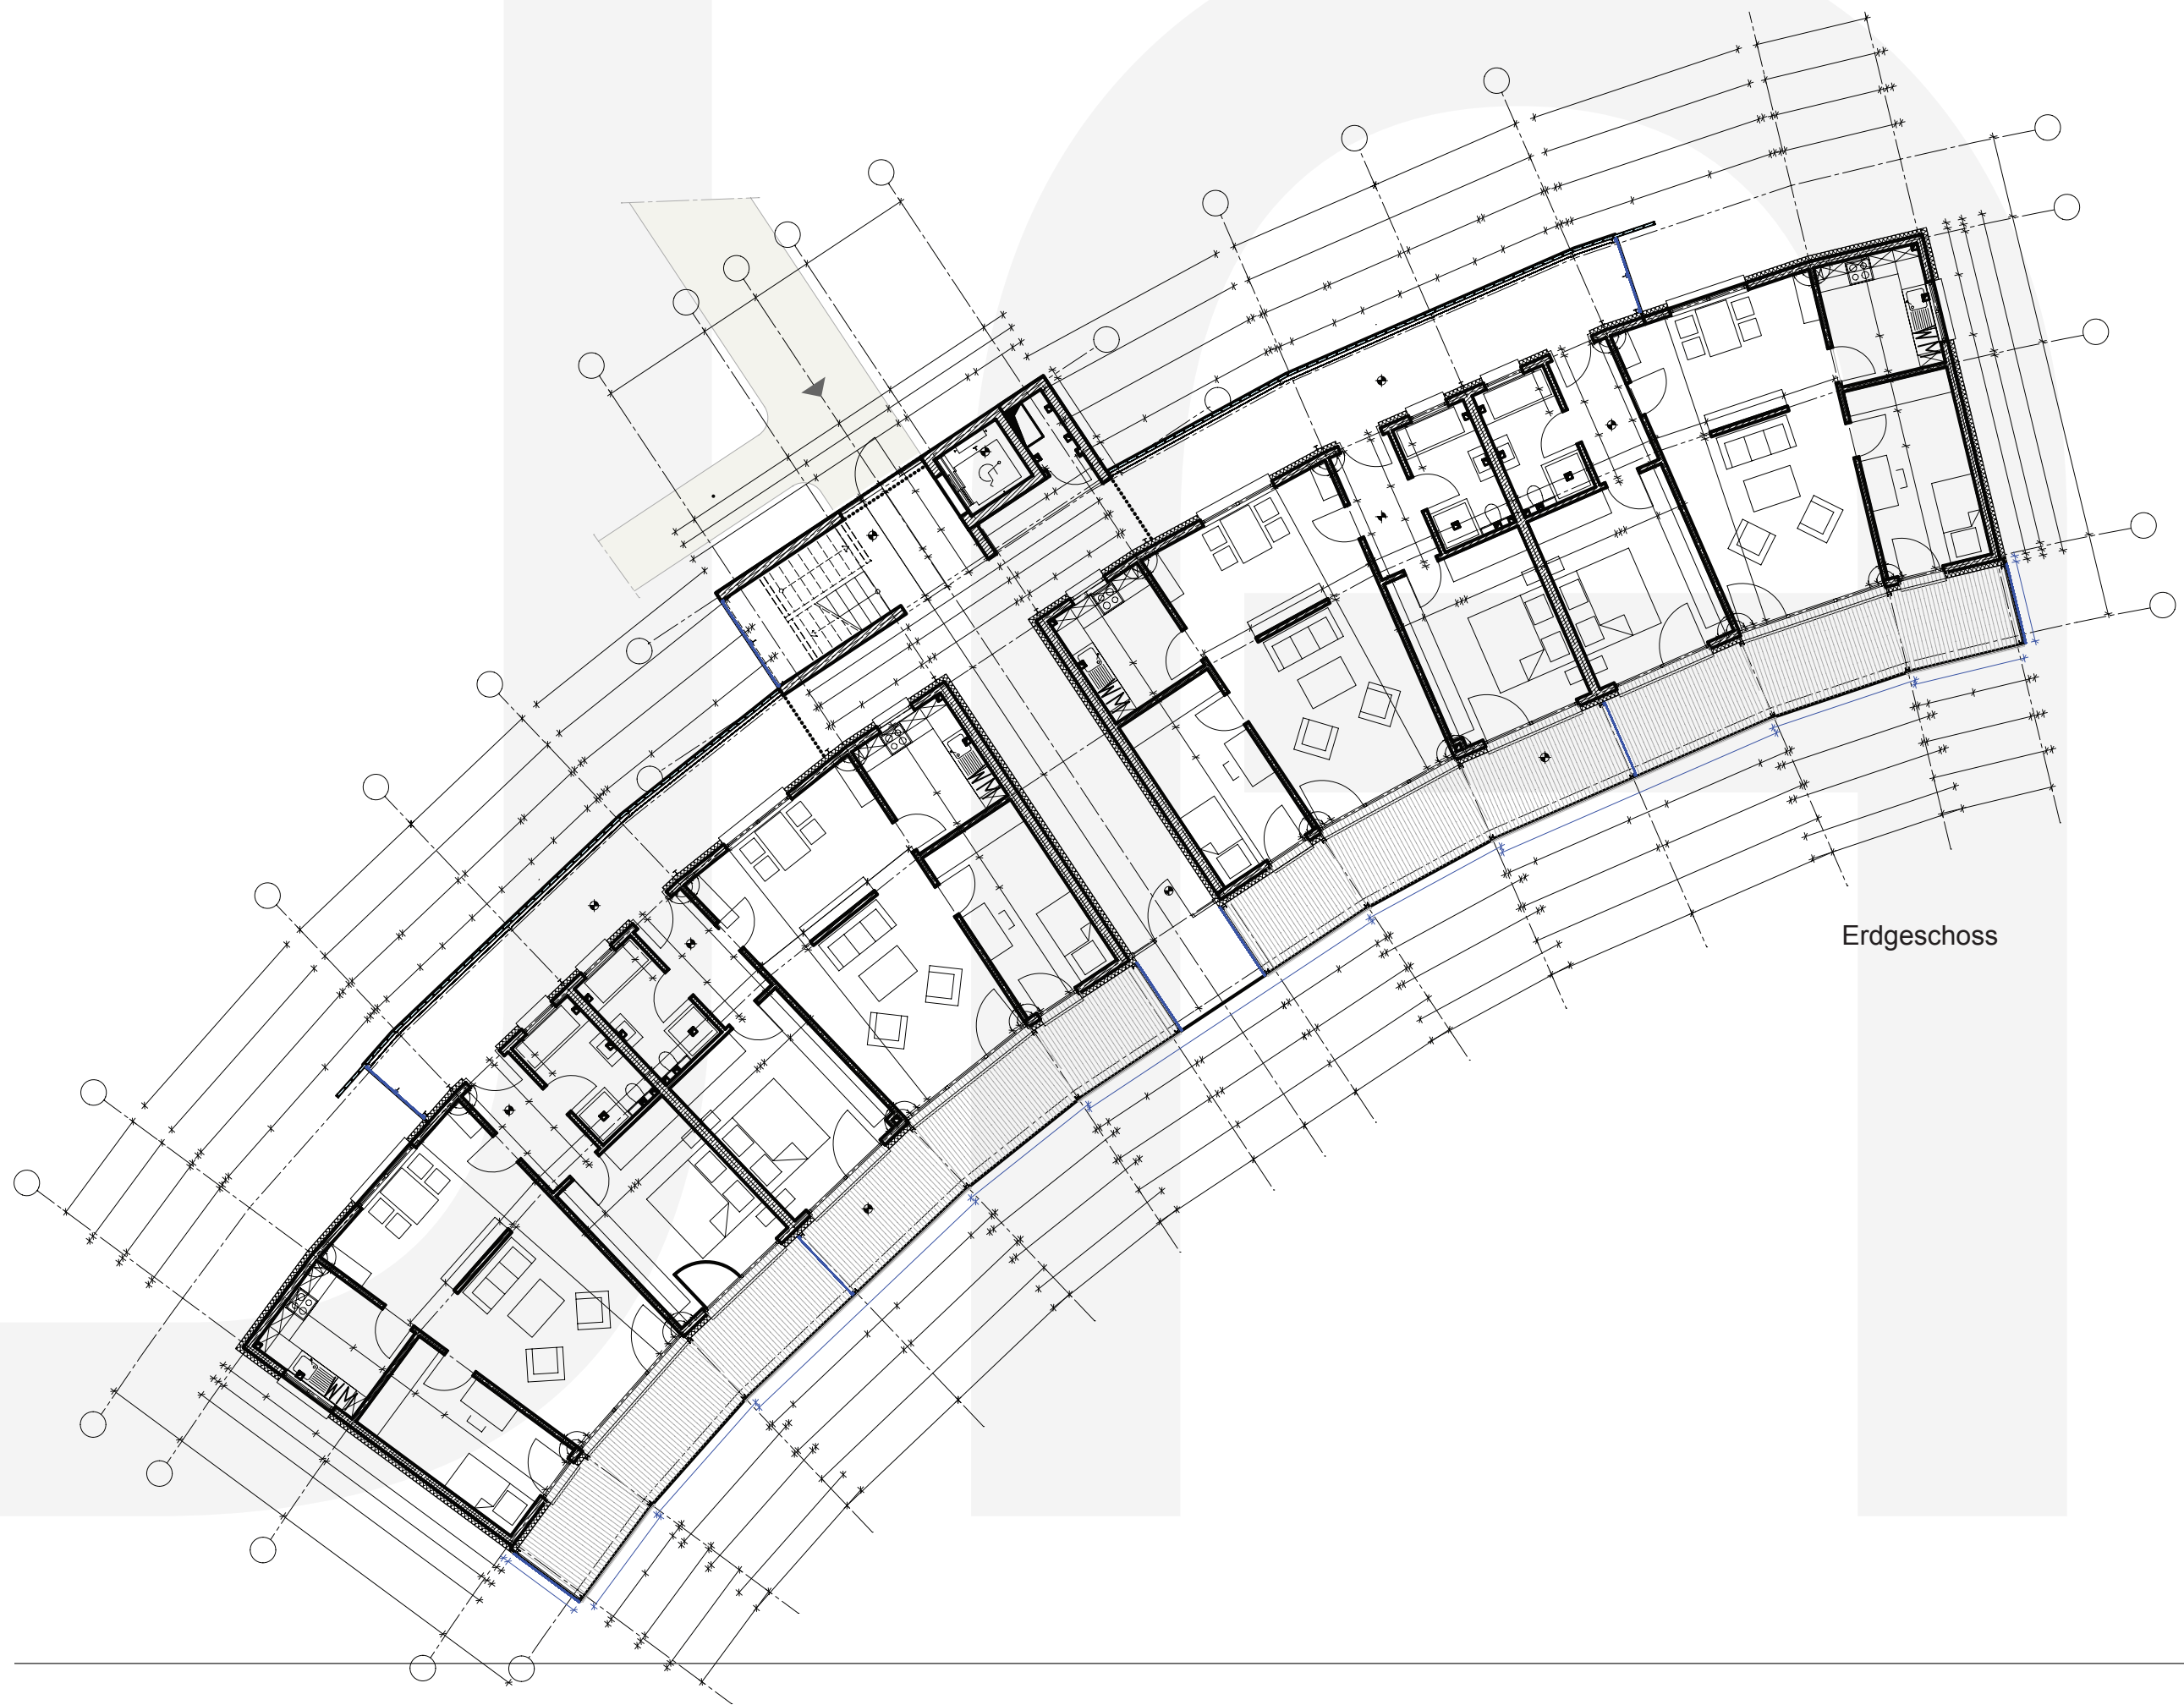


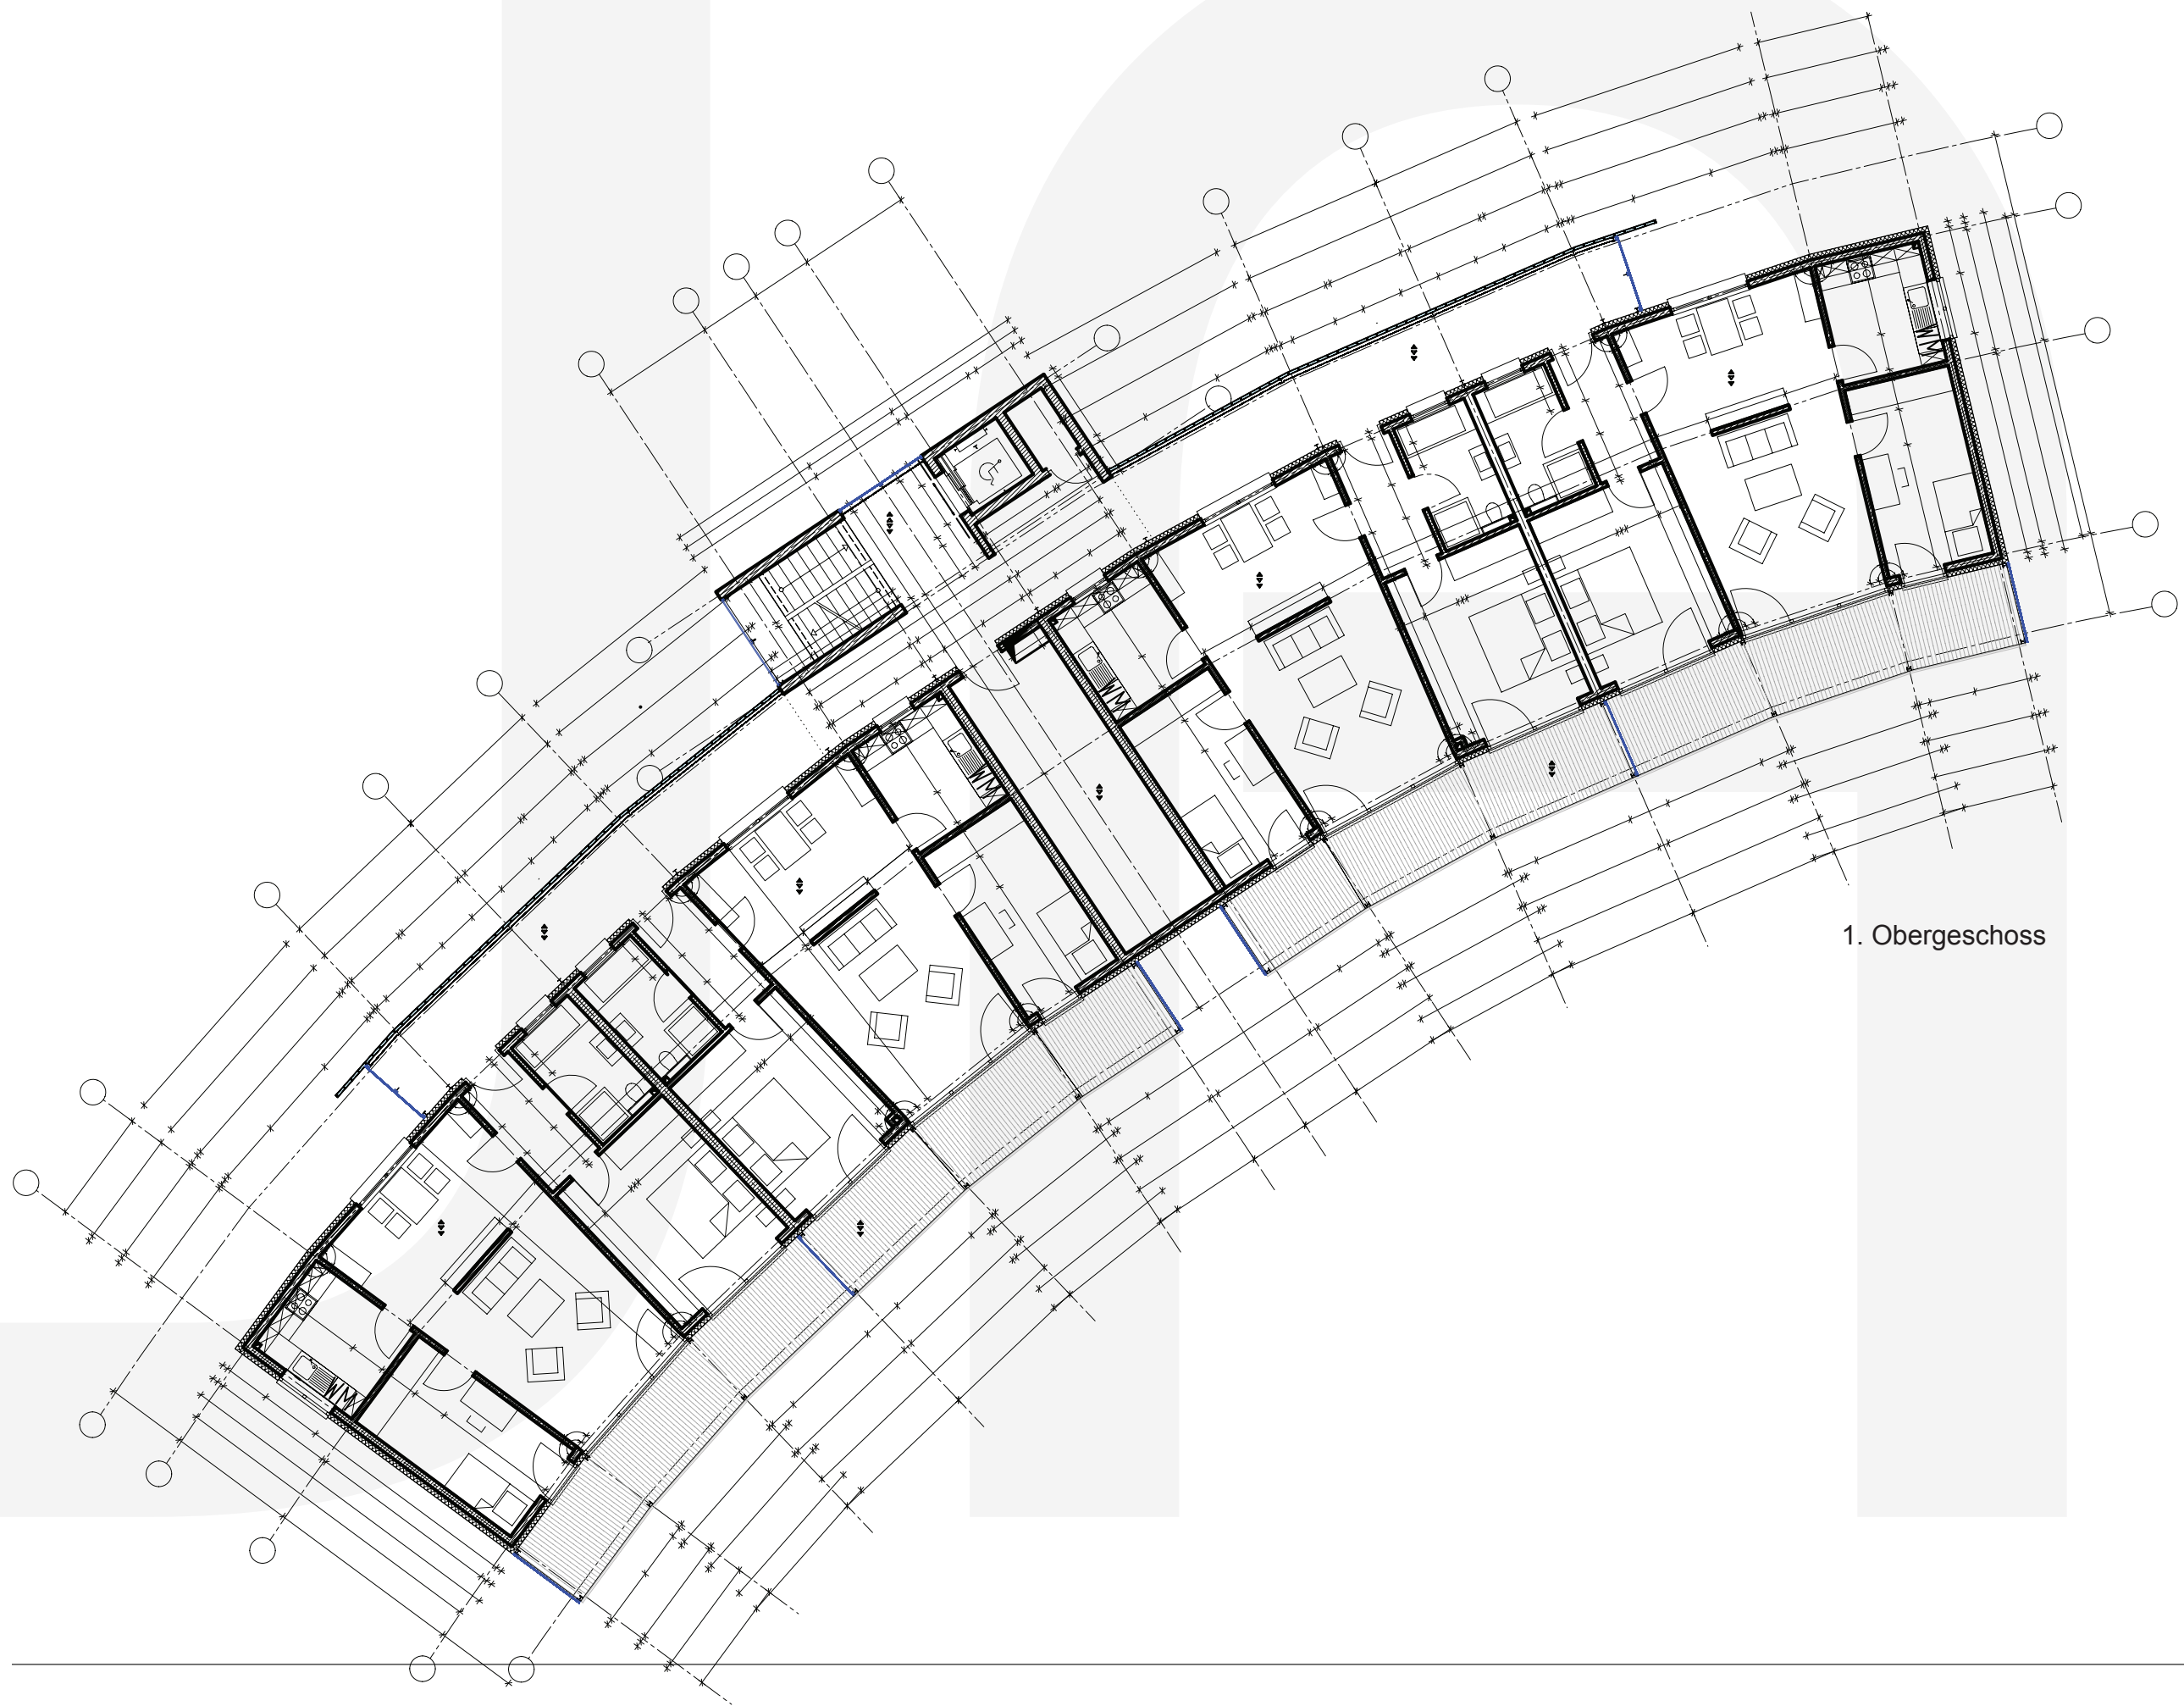


1. Obergeschoss




2. Obergeschoss

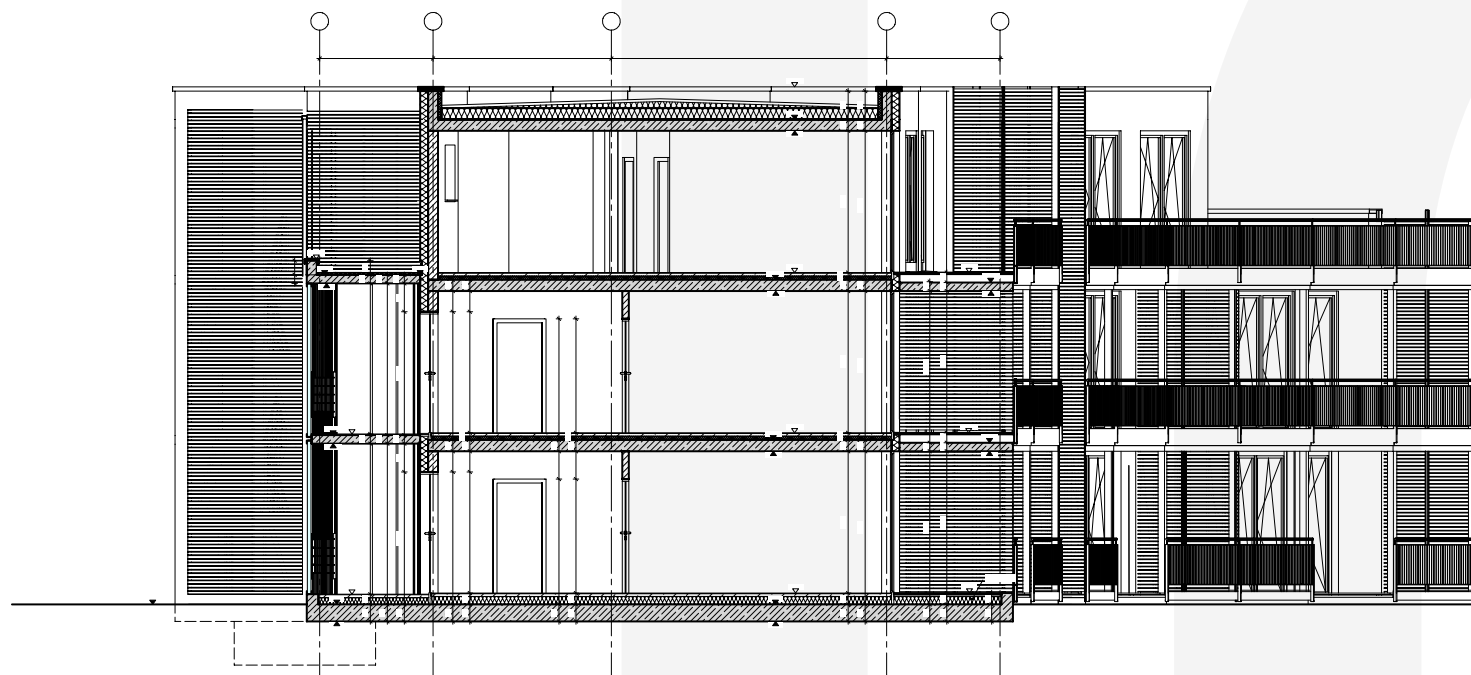

Querschnitt Wohnungen

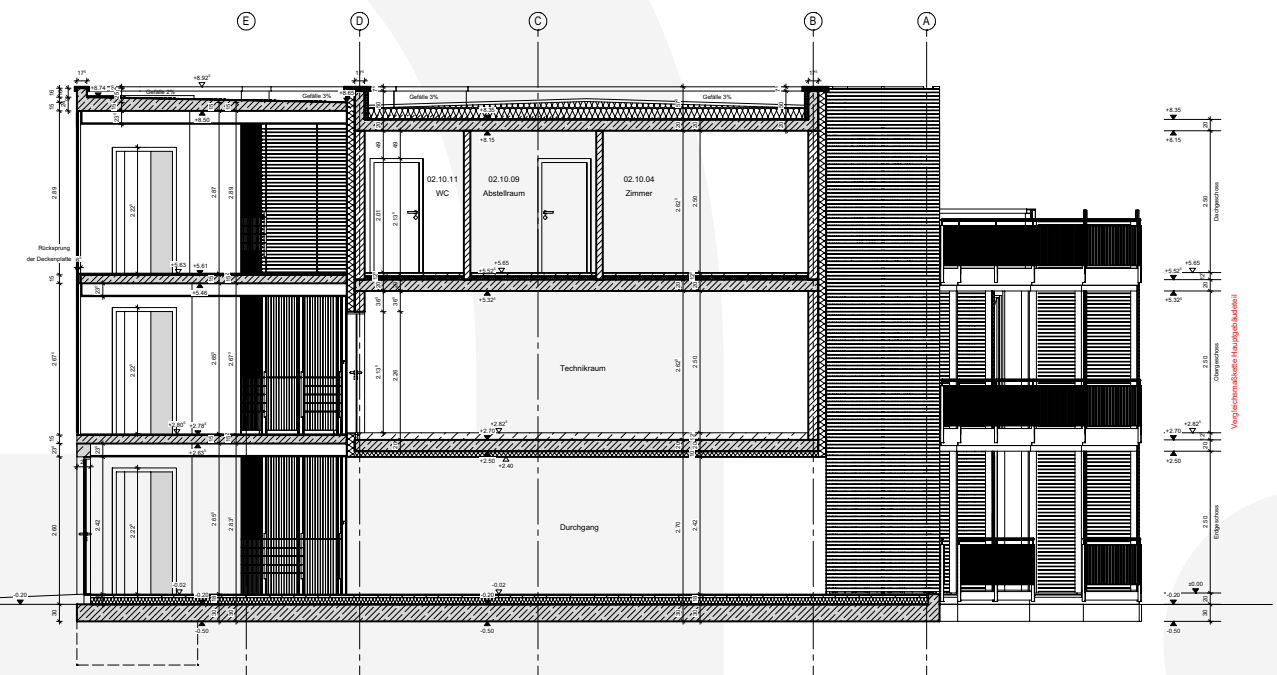

Querschnitt Erschließung

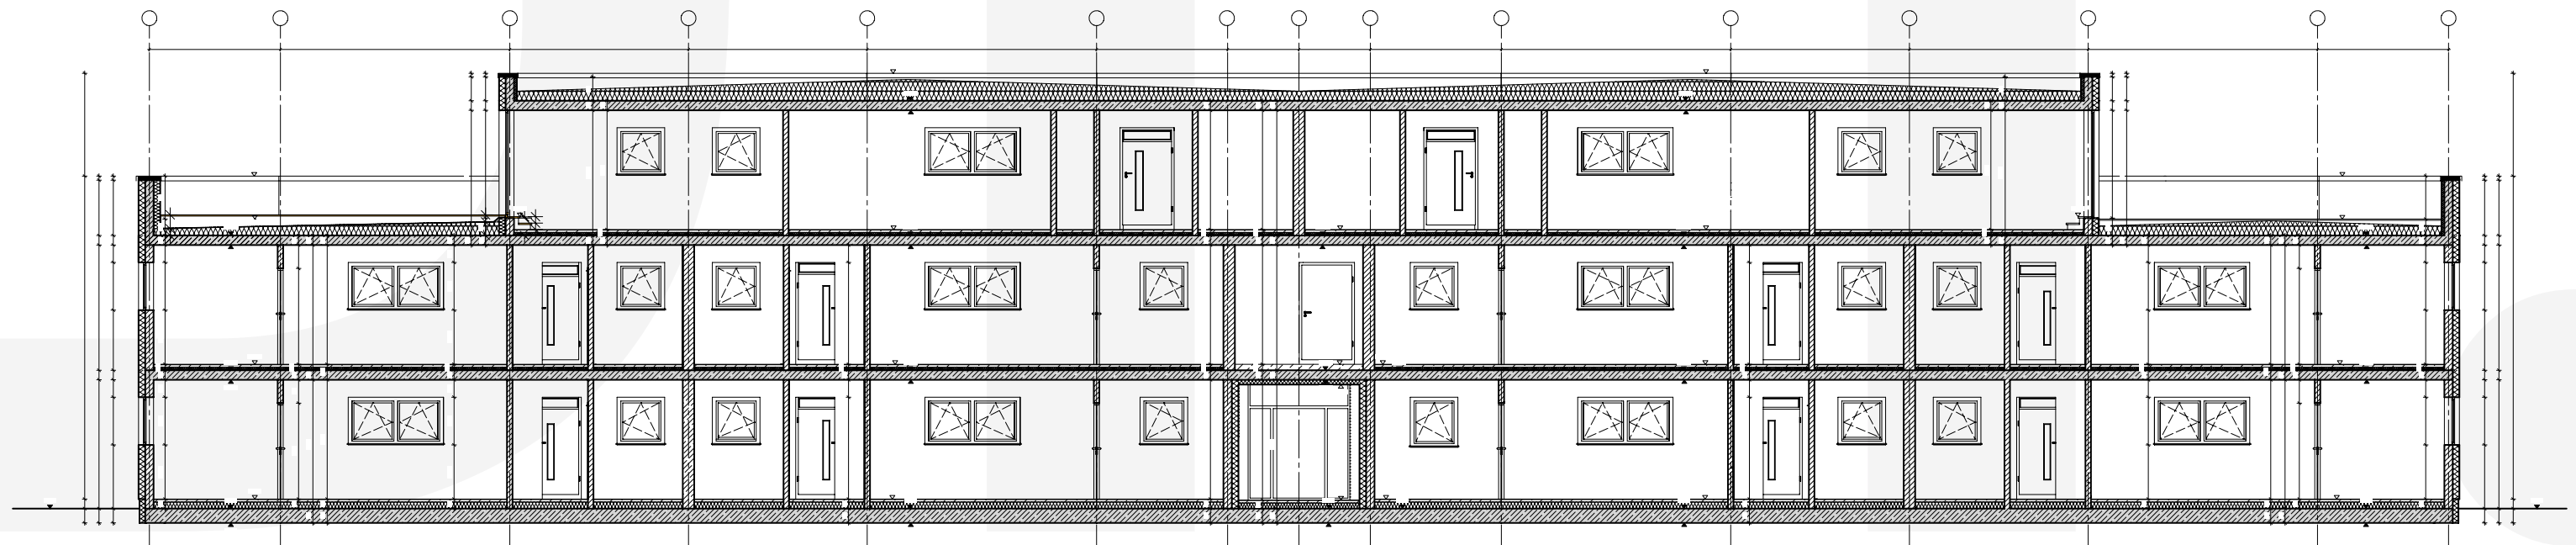

Längsschnitt Wohnungen