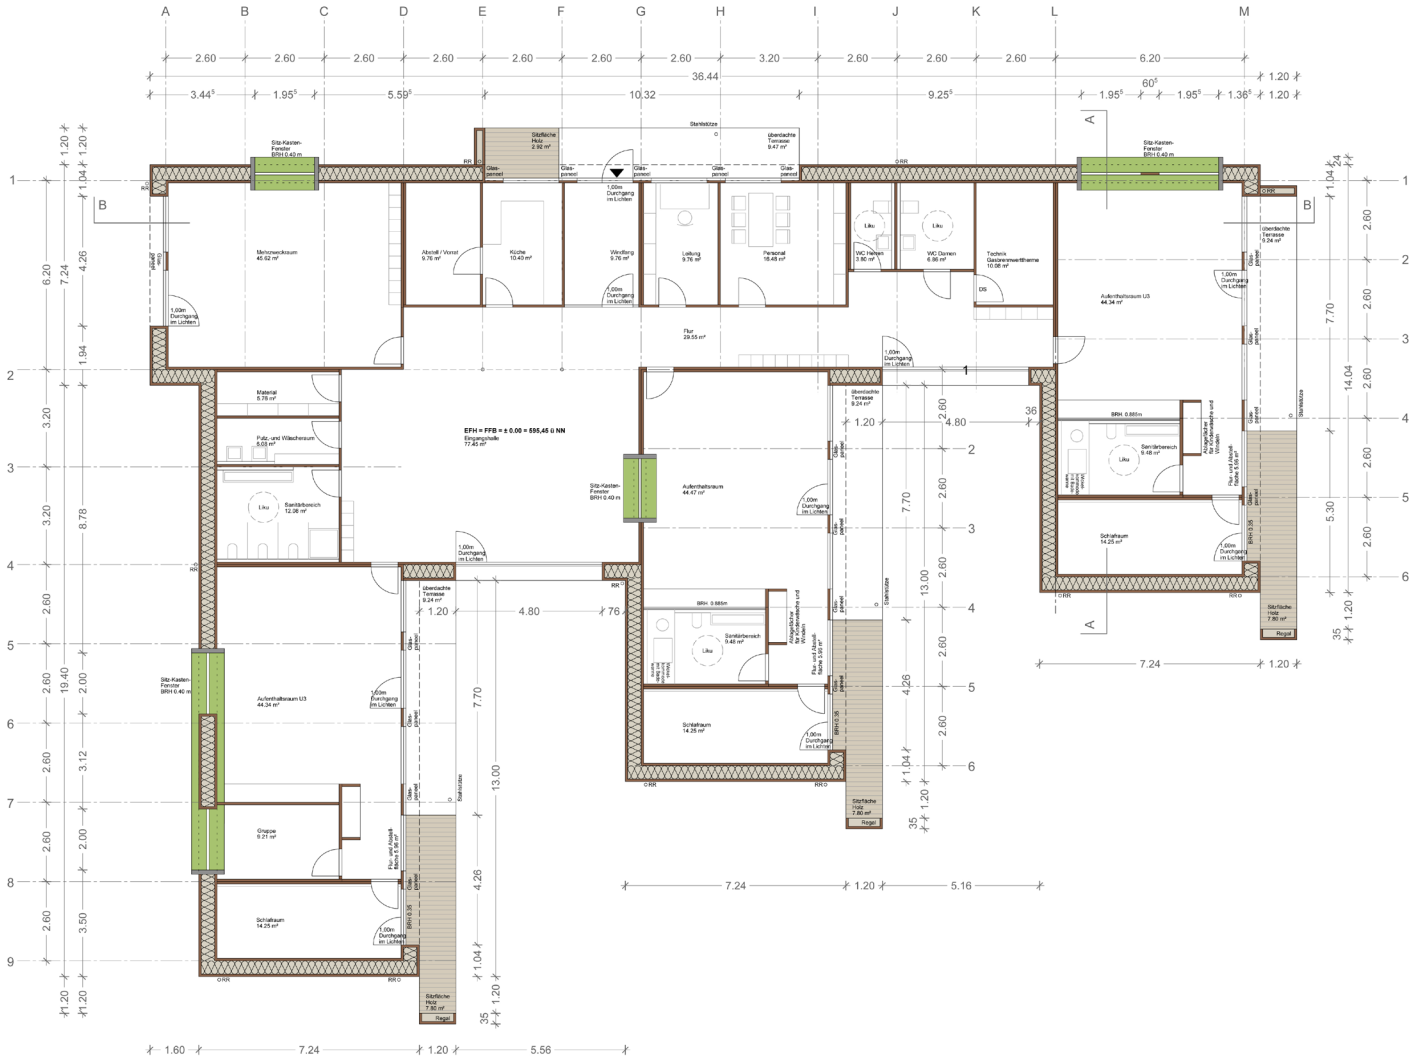
EFH = FFB = ± 0,00 = 595,45 ü NN
Eingangshalle 77.40 m²
Mehrzweckraum 46.62 m²
Abstell / Vorrat 9.76 m²
Küche 10.40 m²
Windfang 9.76 m²
Leitung 9.76 m²
Personal 16.48 m²
WC Herren 3.80 m²
WC Damen 6.86 m²
Technik Gastenerwerbtherme 10.08 m²
Flur 29.55 m²
Außenhaltsraum U3 44.34 m²
Material 5.78 m²
Putz- und Wäscheraum 5.03 m²
Sanitärbereich 12.26 m²
Außenhaltsraum 44.47 m²
Sanitärbereich 9.48 m²
Schlafraum 14.25 m²
Gruppe 9.21 m²
Überdachte Terrasse 9.24 m²
Überdachte Terrasse 8.47 m²
Überdachte Terrasse 9.24 m²
Stirnfläche Holz 2.92 m²
Stirnfläche Holz 7.80 m²
Stahlstütze
Sitz-Kasten-Fenster BRH 0.40 m
Glas-paneel
1,00m Durchgang im Lichten
1,00m Durchgang im Lichten
Liku
DS
RRO
RR
ORR
RRO
BRH 0.885m
BRH 0.35
Regal