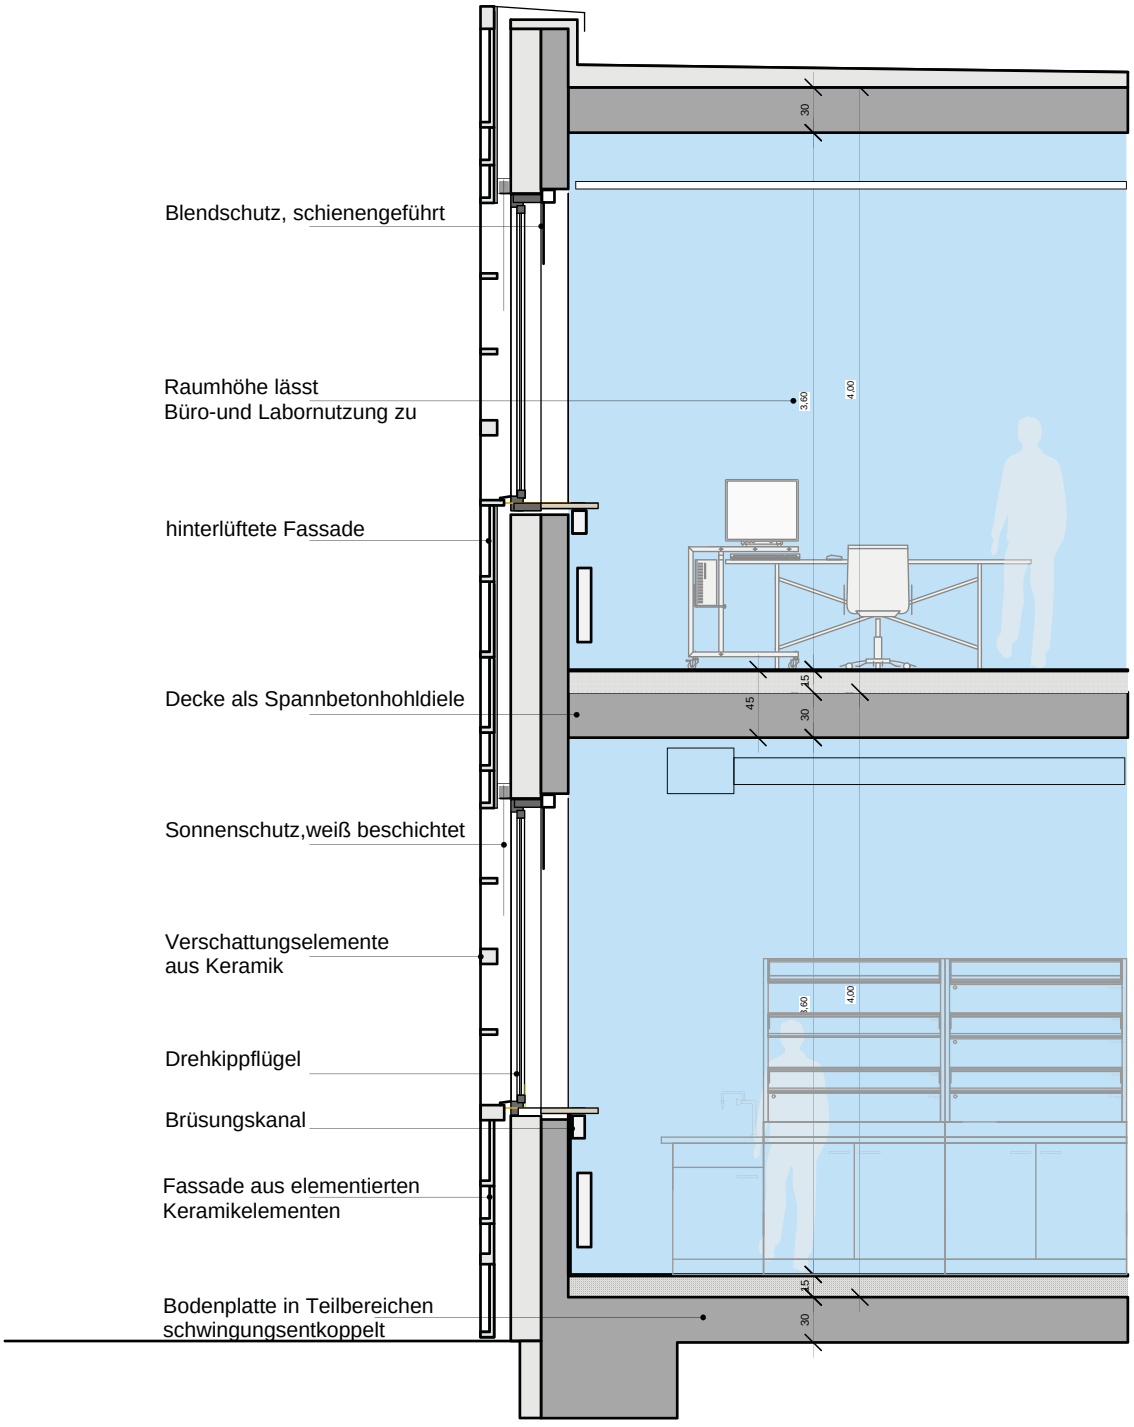
Blendschutz, schienengeführt
Raumhöhe lässt
Büro-und Labornutzung zu
hinterlüftete Fassade
Decke als Spannbetonhohldiele
Sonnenschutz,weiß beschichtet
Verschattungselemente
aus Keramik
Drehkippflügel
Brüsungskanal
Fassade aus elementierten
Keramikelementen
Bodenplatte in Teilbereichen
schwingungsentkoppelt
30
3,60
4,00
15
45
30
15
30