
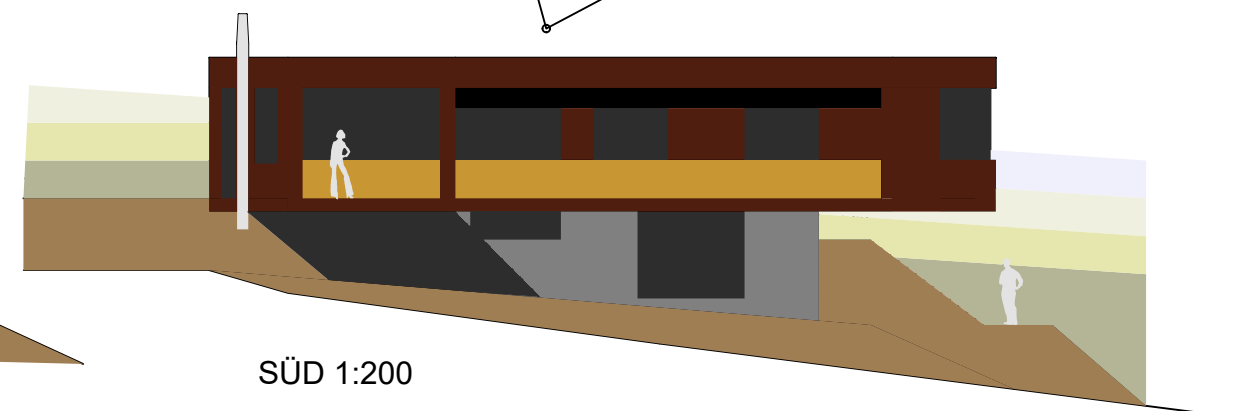
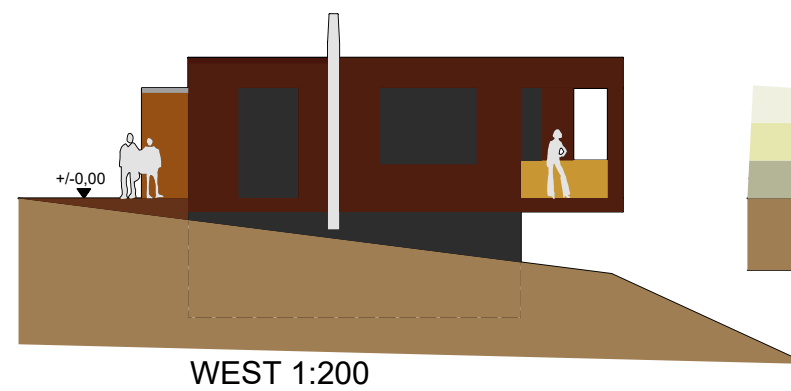
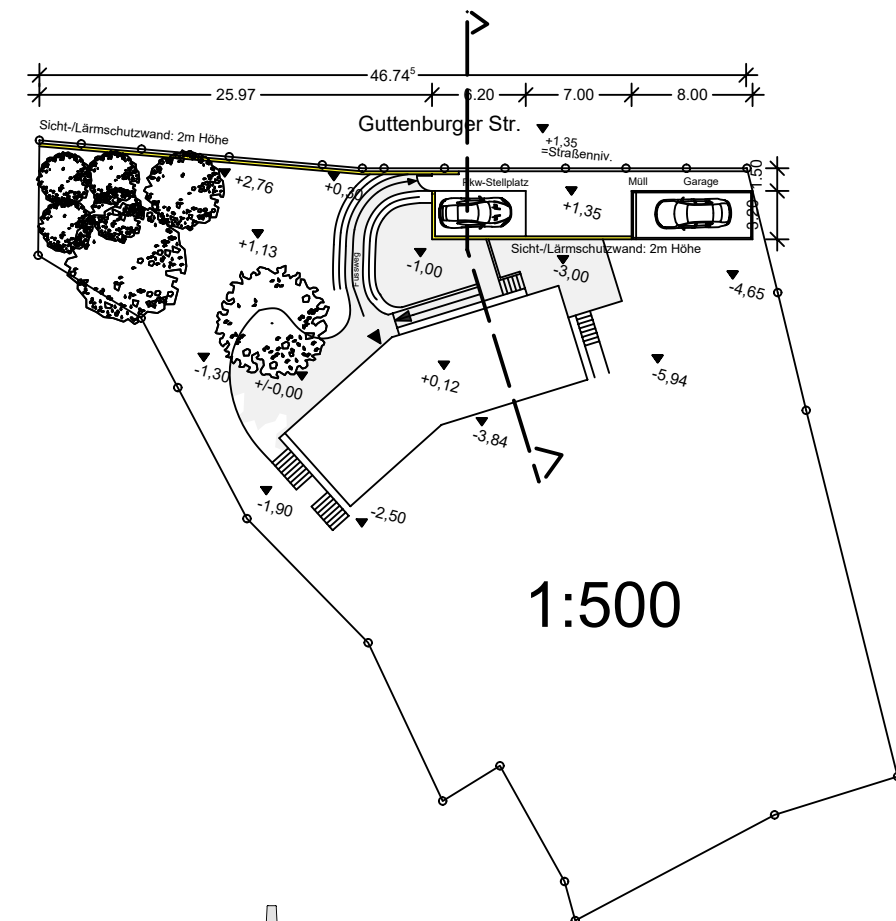


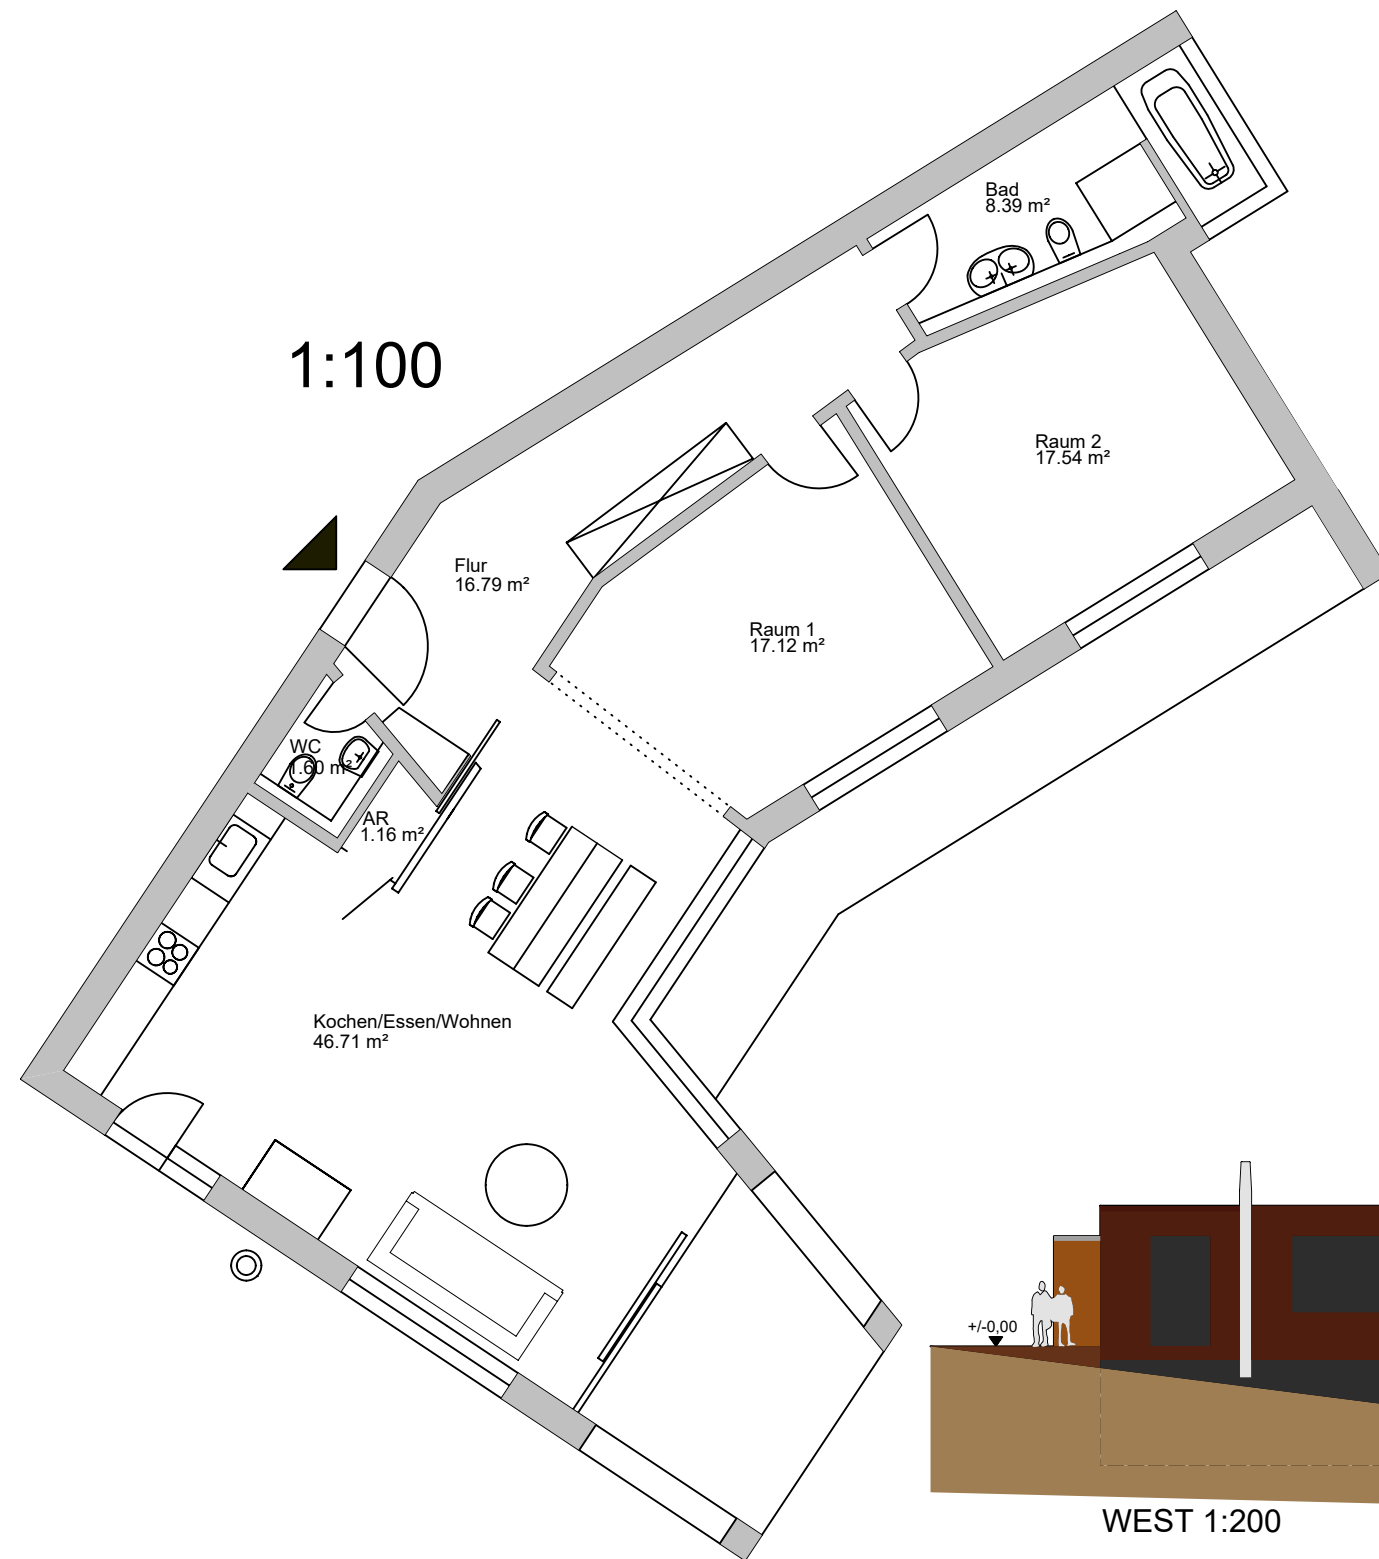

HAUS RAMSTECK/MEIER VORENTWURF
07.10.2016 M=1:100/200/500

Arch.Geyer Kalchreuth