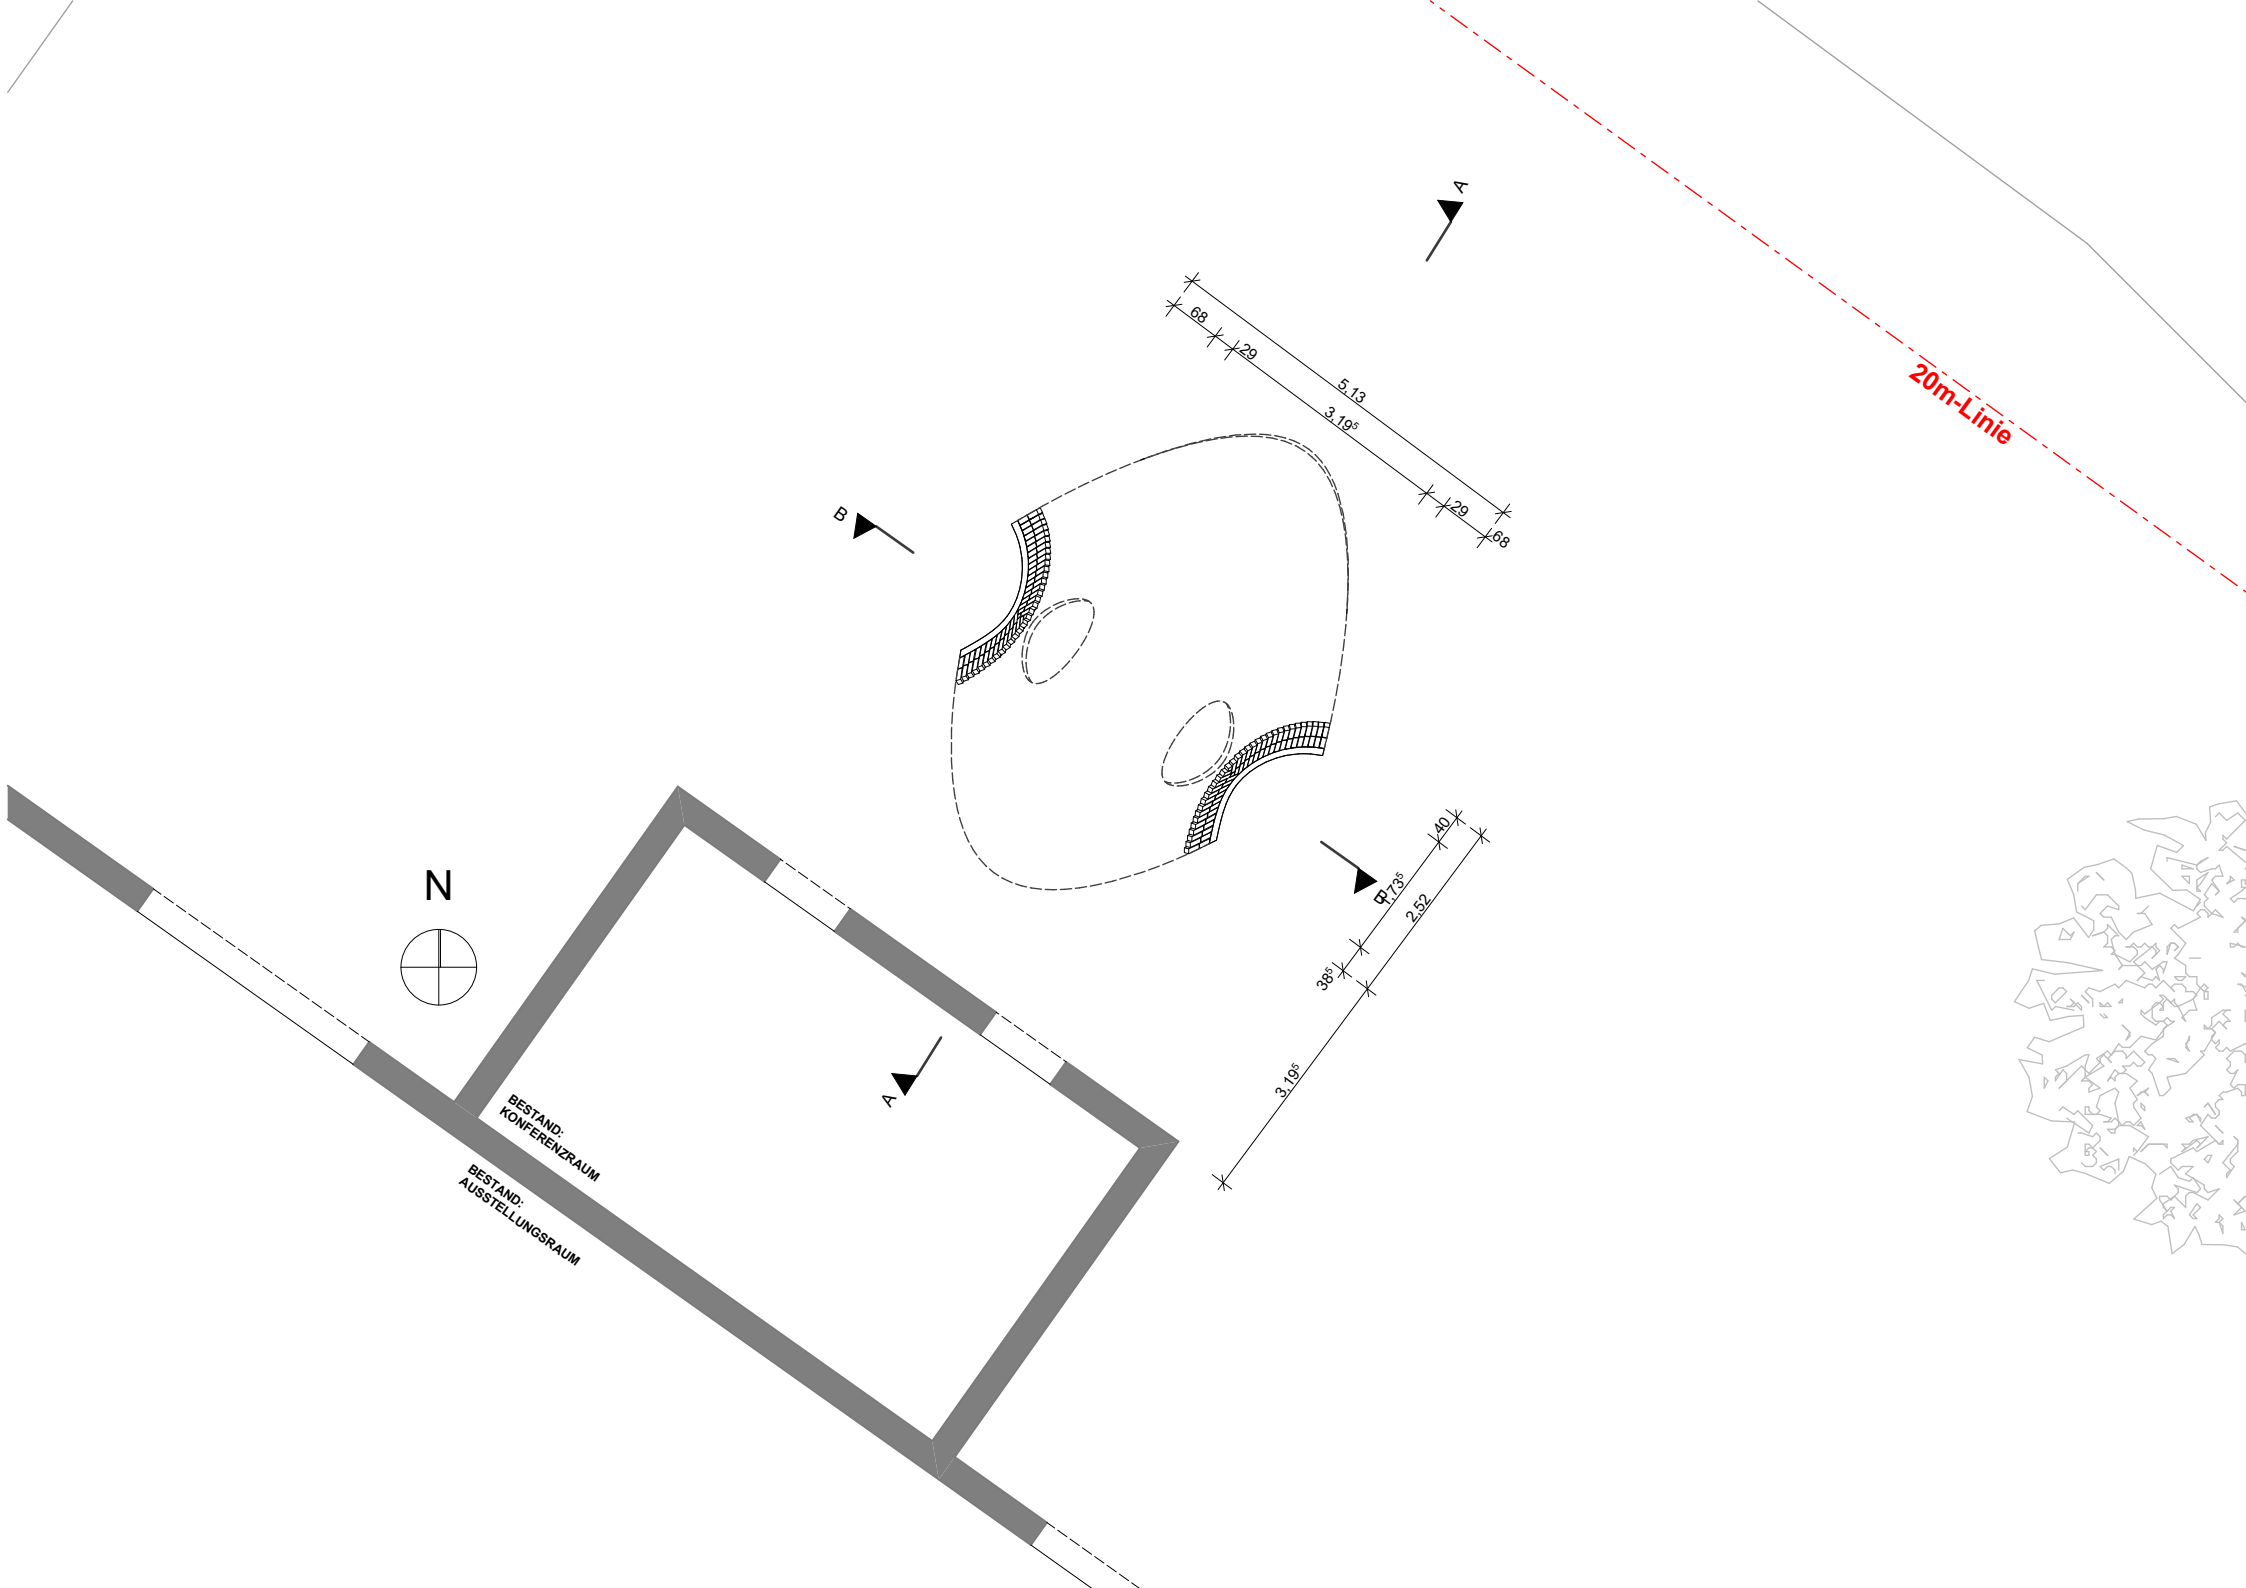
20m-Linie
A
B
A
A
N
BESTAND:
KONFERENZRAUM
BESTAND:
AUSSTELLUNGSRAUM
6.8
2.9
5.13
3.19
2.9
6.8
R7.3
4.0
2.52
3.8
3.19