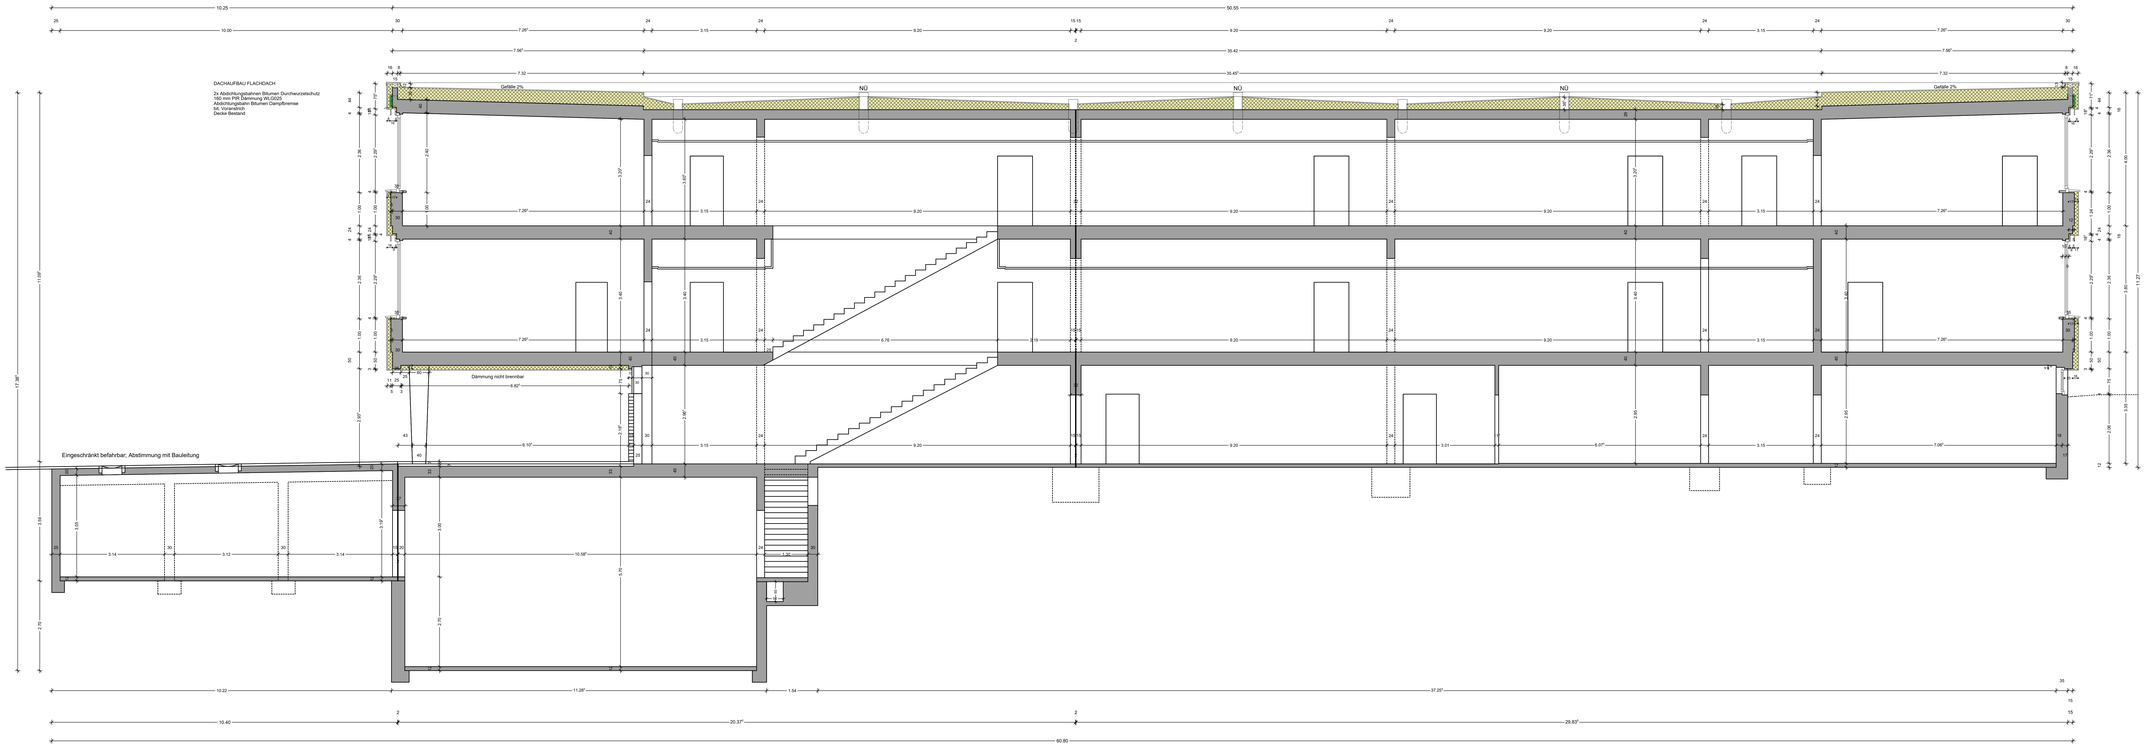

A509 schnitt BB

INEXarchitektur BDA
Tanja Gerst , Christian Fuchs
Freie Architekten BDA

Holbrunnenstraße 150
70372 Stuttgart
Fon +49 711 . 94 56 479 0
Fax +49 711 . 94 56 478 99
office@inex-architektur.de
www.inexarchitektur.de