






Ansicht / Schnitt AA

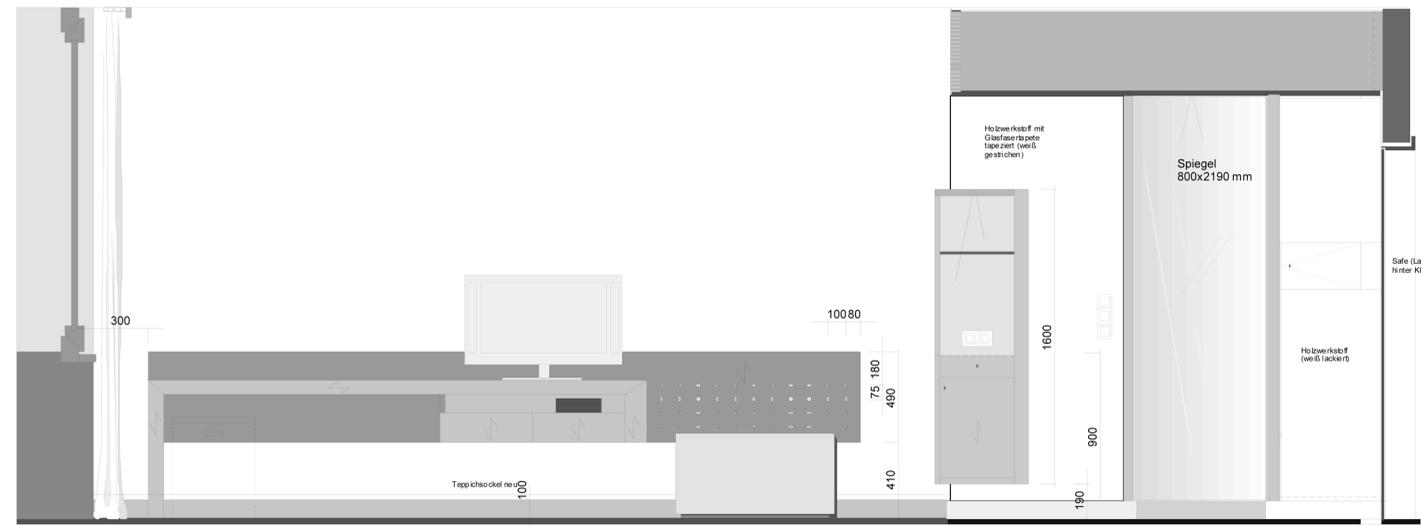

Ansicht/Schnitt BB

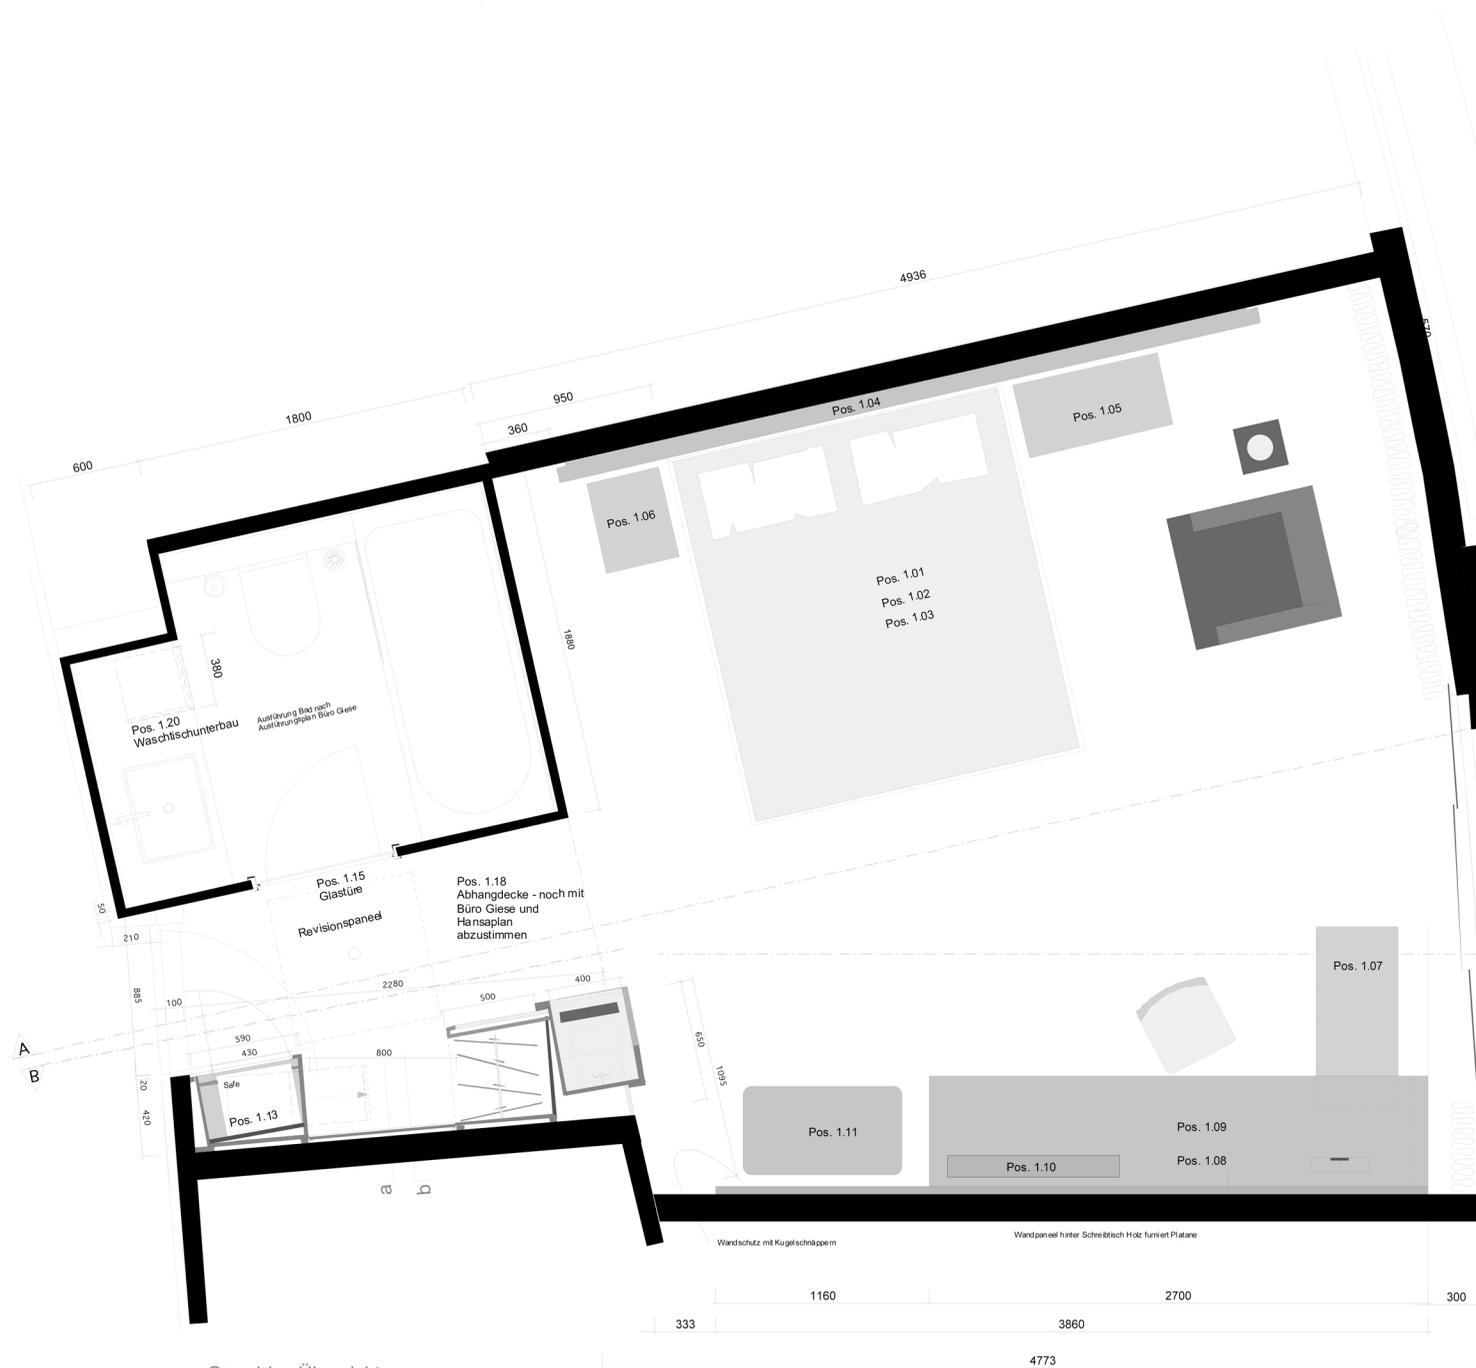

Grundriss-Übersicht

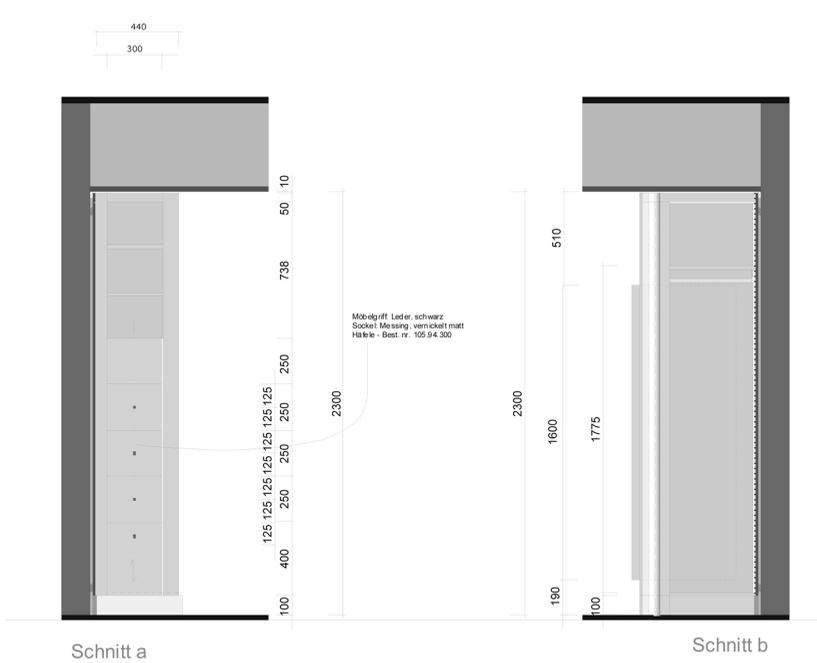

Schnitt a

Schnitt b