



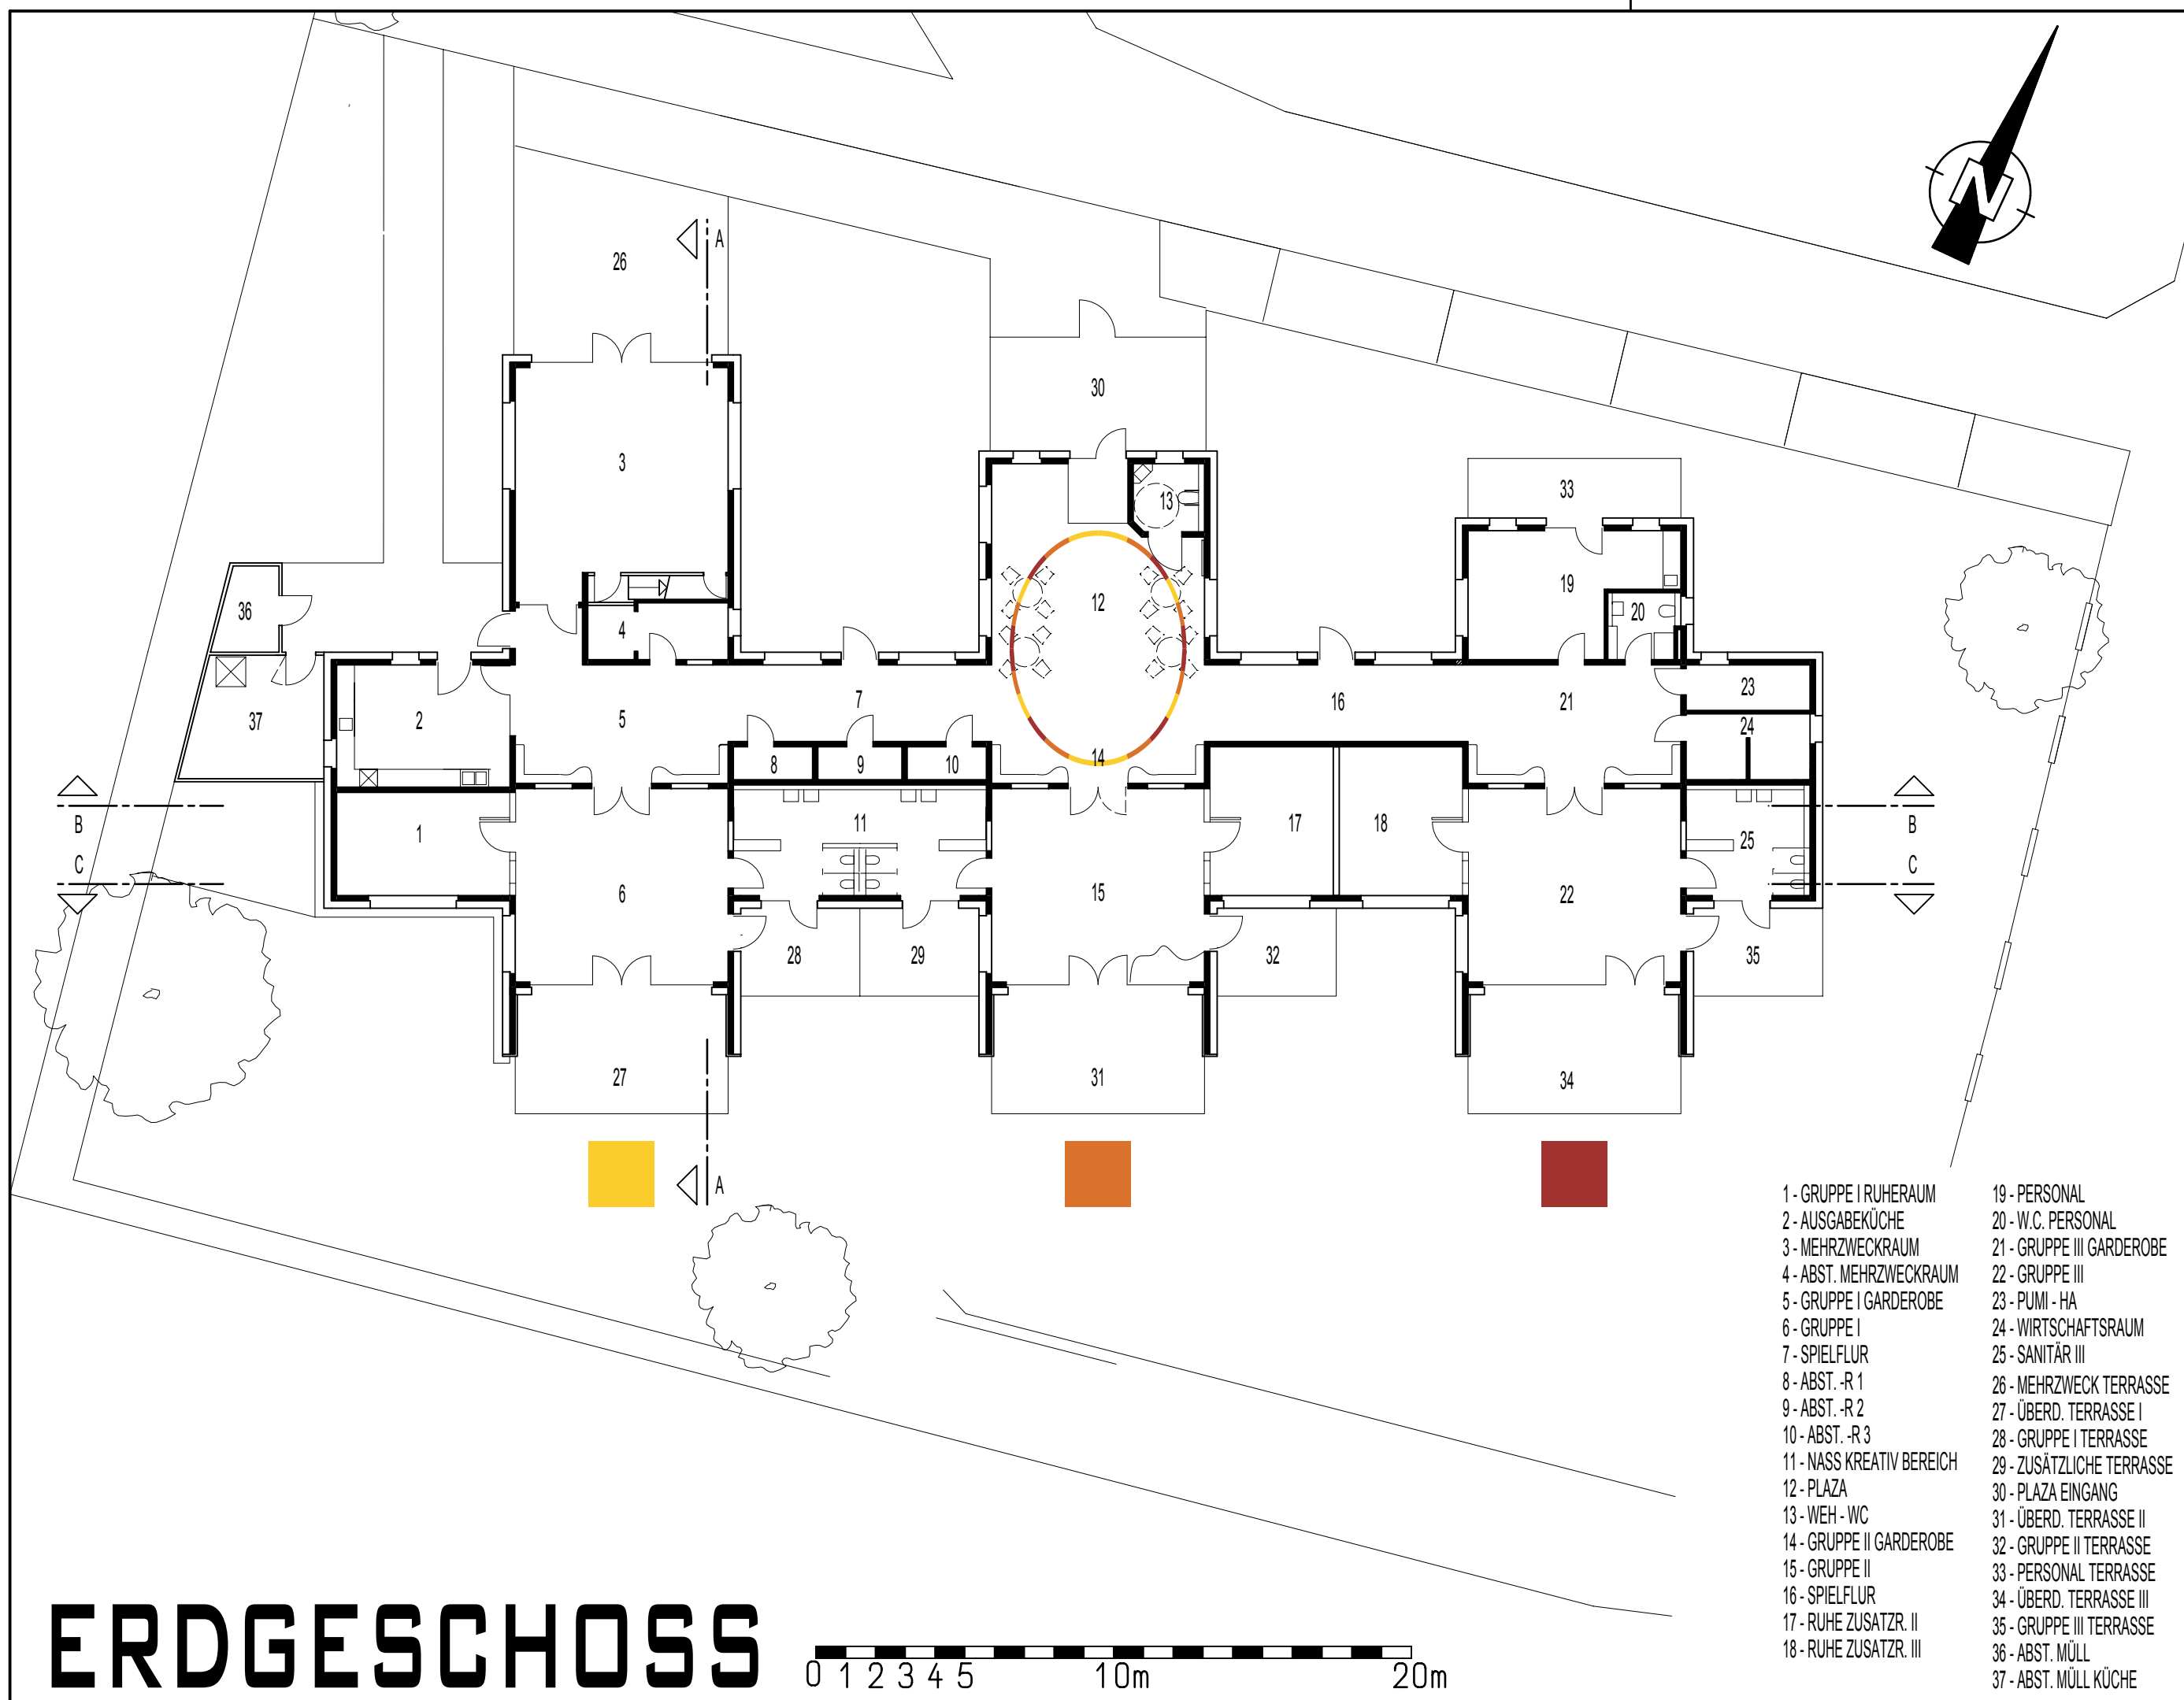

# ERDGESCHOSS



- 1 - GRUPPE I RUHERAUM
- 2 - AUSGABEKÜCHE
- 3 - MEHRZWECKRAUM
- 4 - ABST. MEHRZWECKRAUM
- 5 - GRUPPE I GARDEROBE
- 6 - GRUPPE I
- 7 - SPIELFLUR
- 8 - ABST. - R 1
- 9 - ABST. - R 2
- 10 - ABST. - R 3
- 11 - NASS KREATIV BEREICH
- 12 - PLAZA
- 13 - WEH - WC
- 14 - GRUPPE II GARDEROBE
- 15 - GRUPPE II
- 16 - SPIELFLUR
- 17 - RUHE ZUSATZ. II
- 18 - RUHE ZUSATZ. III
- 19 - PERSONAL
- 20 - W.C. PERSONAL
- 21 - GRUPPE III GARDEROBE
- 22 - GRUPPE III
- 23 - PUMI - HA
- 24 - WIRTSCHAFTSRAUM
- 25 - SANITÄR III
- 26 - MEHRZWECK TERRASSE
- 27 - ÜBERD. TERRASSE I
- 28 - GRUPPE I TERRASSE
- 29 - ZUSÄTZLICHE TERRASSE
- 30 - PLAZA EINGANG
- 31 - ÜBERD. TERRASSE II
- 32 - GRUPPE II TERRASSE
- 33 - PERSONAL TERRASSE
- 34 - ÜBERD. TERRASSE III
- 35 - GRUPPE III TERRASSE
- 36 - ABST. MÜLL
- 37 - ABST. MÜLL KÜCHE

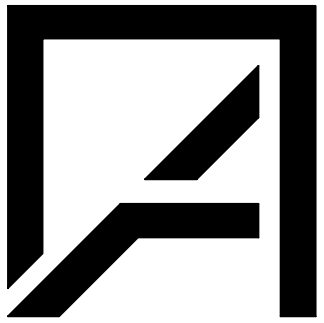

ARCHITEKT  
DIPL. - ING. RALPH THATER  
FUNNIX 4  
26409 WITTMUND - FUNNIX  
TEL.: 0 44 67 . 91 06 19  
FAX : 0 44 67 . 91 06 20  
info@architekt-thater.de  
www.architekt-thater.de  
TEL.: 0179 . 11 88 961

PROJEKT - NR. 105

PROJEKT  
NEUBAU EINER  
KINDERTAGESSTÄTT  
- TRICOLOR -  
NEUBAUGEBIET  
JANN-BERGHAUS-STRASSE  
26409 WITTMUND

BAUHERR  
STADT WITTMUND  
KURT-SCHWITTERS-PLATZ 1  
26409 WITTMUND

PLAN - NR. AV 02

PLANINHALT GRUNDRISS EG

MASSTAB 1 : 200

|       |            |                   |      |
|-------|------------|-------------------|------|
|       |            |                   |      |
|       |            |                   |      |
|       | 31.10.2014 | ERSTELLUNG        | JC   |
| INDEX | DATUM      | STATUS / ÄNDERUNG | GEZ. |