


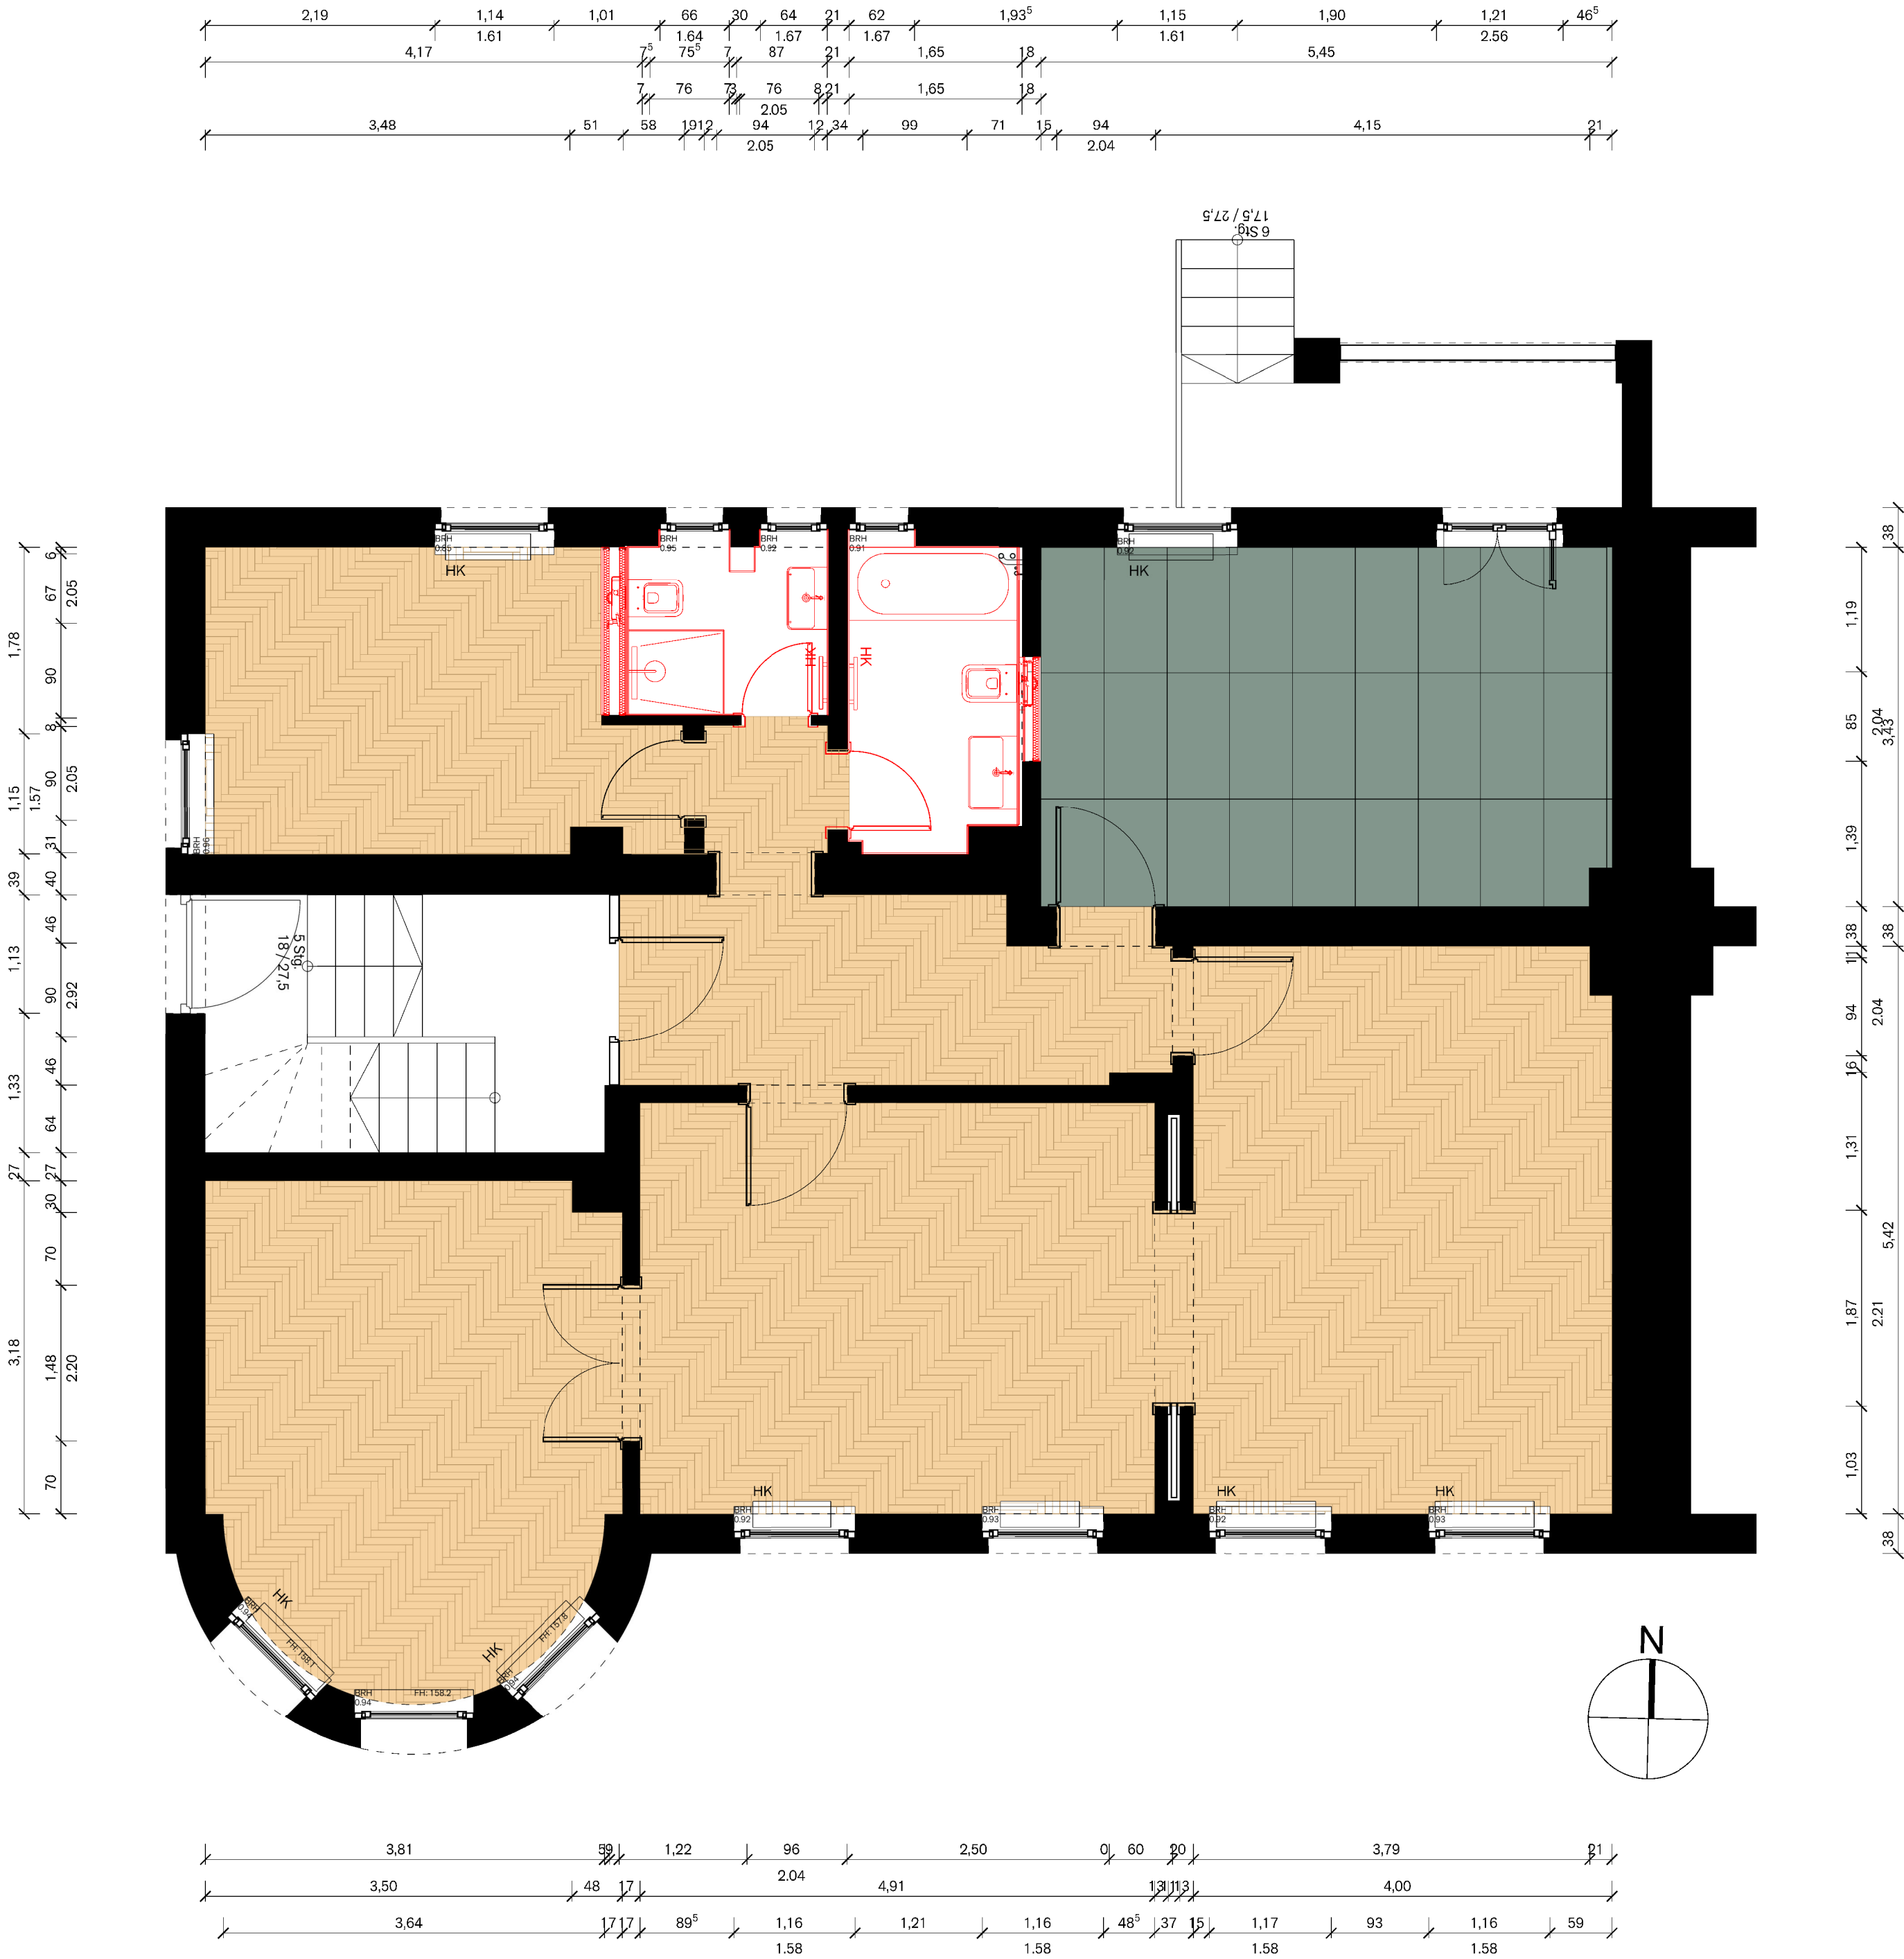

Legende:

- Geplante bauliche Anlagen
- Zu beseitigende bauliche Anlagen

Index

Vorabzug

Projekt-Nr. 18_014
Aktenzeichen -
Bauvorhaben Modernisierung und Umbau einer Wohnung in einem Mehrfamilienhaus
Adresse Eduard-Rüppell-Straße 4
60320 Frankfurt am Main
Bauherr Caroline und Nicolas Sauter
Adresse Rotlintstraße 27
60316 Frankfurt am Main

Unterschrift -
Bauherr -

Plan-Nr. 18_014-5-a-grd_o0_Parkett_pln.dgn
Index -
Inhalt Parkettverlegung und Fliesen Küche
Leistungsph. LP5
Maßstab 1:50
Format DIN A2 quer
Datum 24.04.2019
gezeichnet dd
geändert -

Unterschrift
Architekt

scharrer architektur gmbh

Untermainkai 20
60329 Frankfurt am Main
Tel. +49 69 17 53 71 70 - 0
Fax. +49 69 17 53 71 70 - 9
office@scharrer-architektur.de