


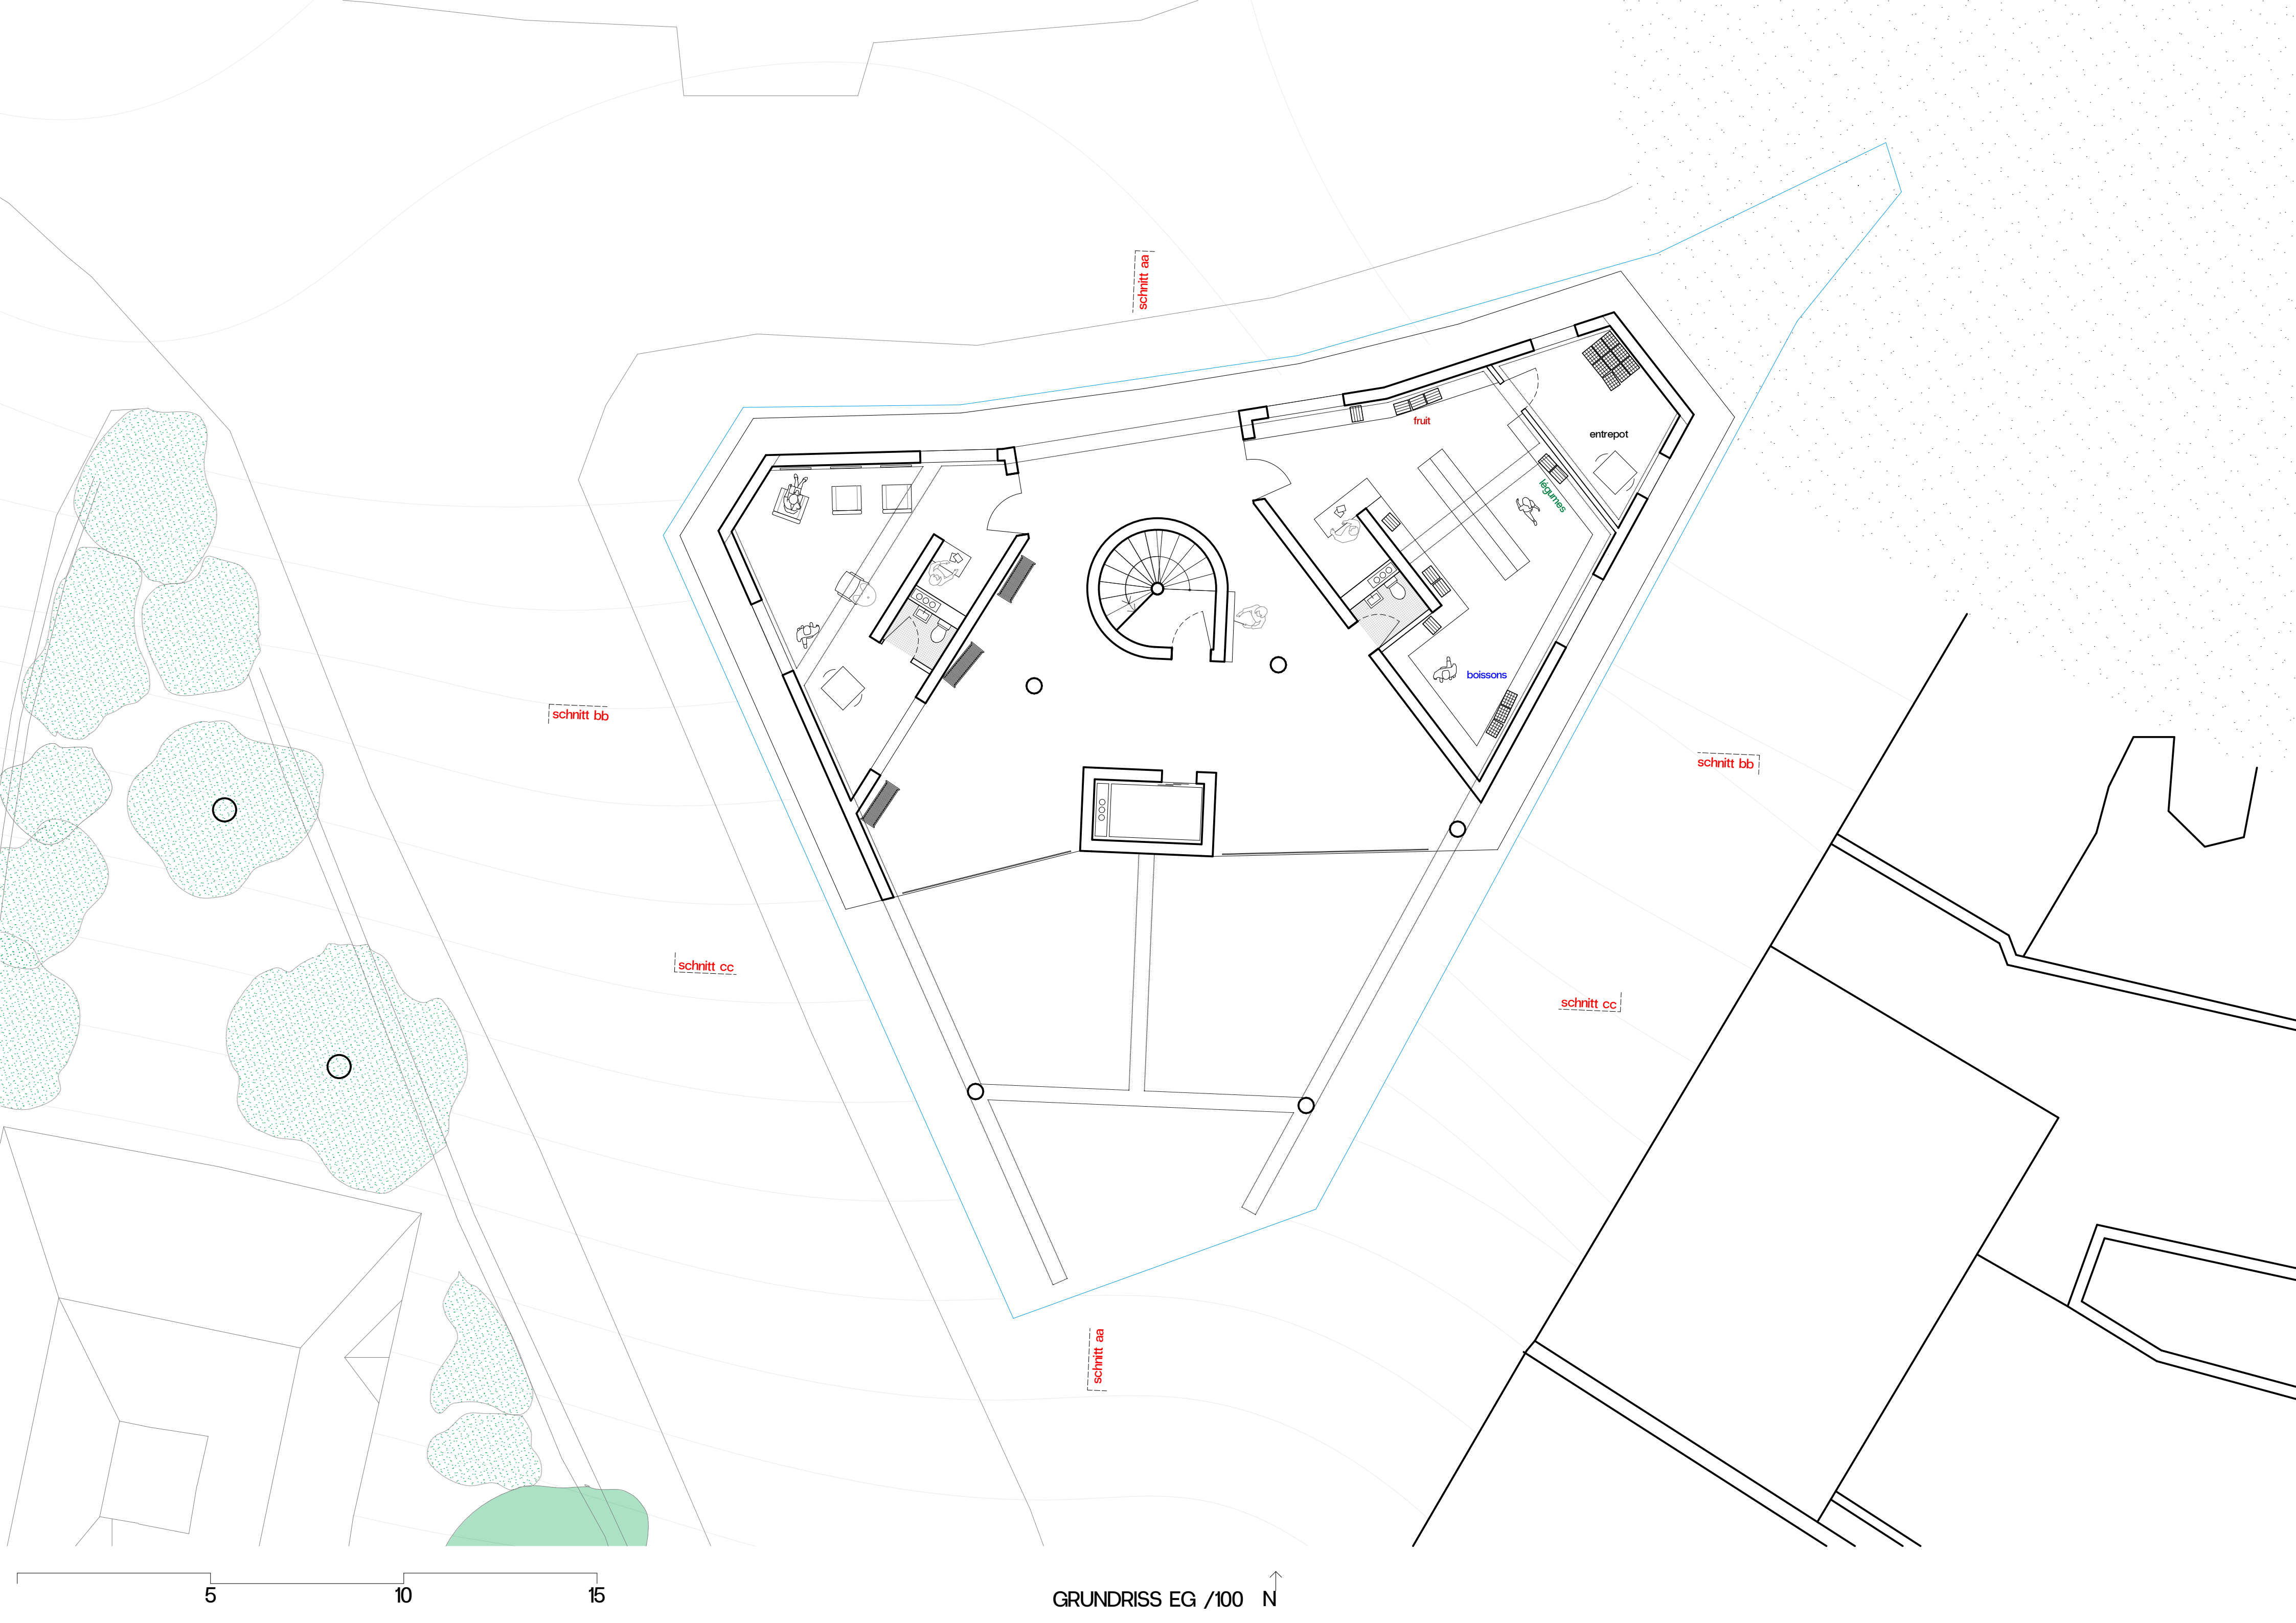

schnitt aa

schnitt bb

schnitt cc

schnitt aa

schnitt bb

schnitt cc

fruit

entrepot

legumes

boissons

GRUNDRISS EG /100 N

5 10 15