Dach
oben - unten mm

WU-Beton 2% Gefälle 400
Mineralschaumplatte 370
Kalkputz diffusionsoffen 15

OG 5 / Wohnen
Boden oben - unten mm

Zementerstrich 60
PE-Folie
Trittschalldämmung 40
STB Decke 220

Wand außen - innen

Sonnenschutzmarkise
Hebe - Schiebe - Fenster
Absturzsicherung Gitterrost
Heizkörper
STB Unterzug 400x700
STB Stütze d = 400

OG 4 / Wohnen
Boden oben - unten mm

Zementerstrich 60
PE-Folie
Trittschalldämmung 40
STB Decke 220

Wand außen - innen

Sonnenschutzmarkise
Hebe - Schiebe - Fenster
Absturzsicherung Gitterrost
Heizkörper
STB Unterzug 400x700
STB Stütze d = 400

OG 3 / Wohnen
Boden oben - unten mm

Zementerstrich 60
PE-Folie
Trittschalldämmung 40
STB Decke 220

Wand außen - innen

Sonnenschutzmarkise
Hebe - Schiebe - Fenster
Absturzsicherung Gitterrost
Heizkörper
STB Unterzug 400x700
STB Stütze d = 400

OG 2 / Wohnen
Boden oben - unten mm

Zementerstrich 60
PE-Folie
Trittschalldämmung 40
STB Decke 220

Wand außen - innen

Sonnenschutzmarkise
Hebe - Schiebe - Fenster
Absturzsicherung Gitterrost
Heizkörper
STB Unterzug 400x700
STB Stütze d = 400

OG 1 / Wohnen
Boden oben - unten mm

Zementerstrich 60
PE-Folie
Trittschalldämmung 40
Wärmedämmung 120
STB Decke 220
Flankendämmung 60

Wand außen - innen

Sonnenschutzmarkise
Hebe - Schiebe - Fenster
Absturzsicherung Gitterrost
Heizkörper
STB Unterzug 400x700
STB Stütze d = 400

EG / Gewerbe
Boden oben - unten mm

Zementerstrich 60
PE-Folie
Trittschalldämmung 40

STB Decke 300
Druckfeste Perimeterdämmung 120

Wand außen - innen

Aluwelle
Lattung mit Konterlattung 60
Weichfaserplatte 40
Brettsperrholzelement 180

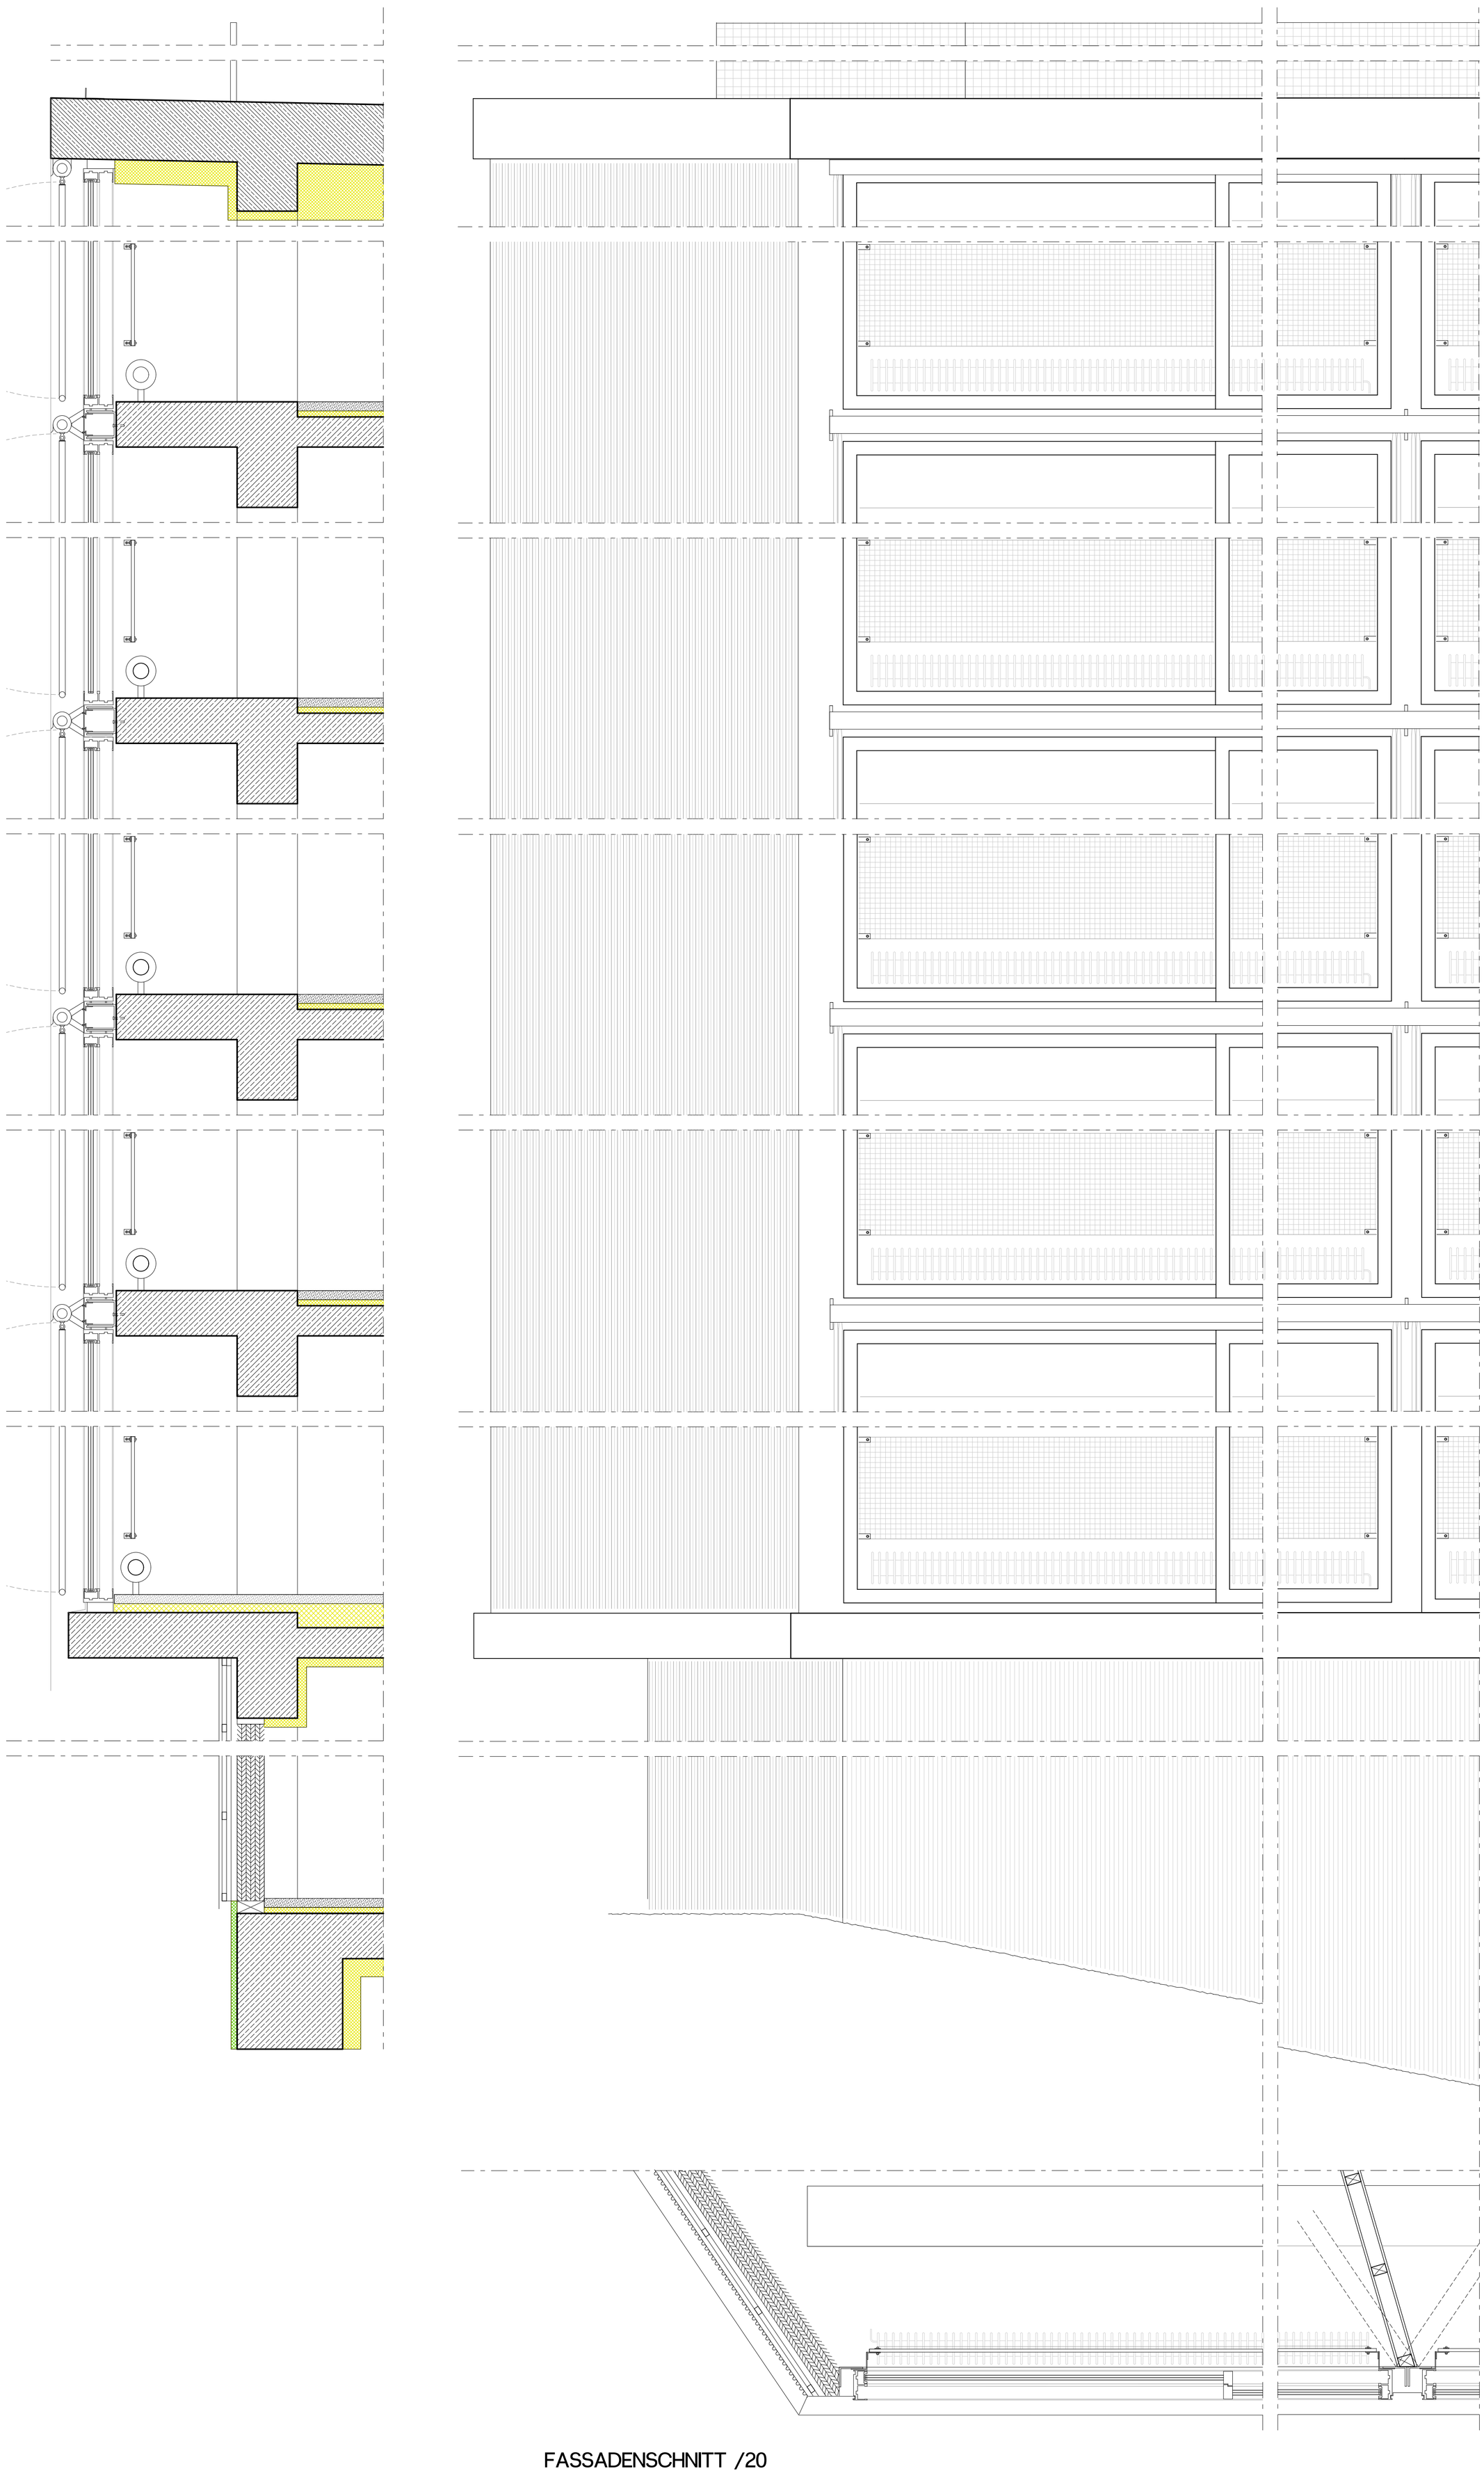

FASSADENSCHNITT /20