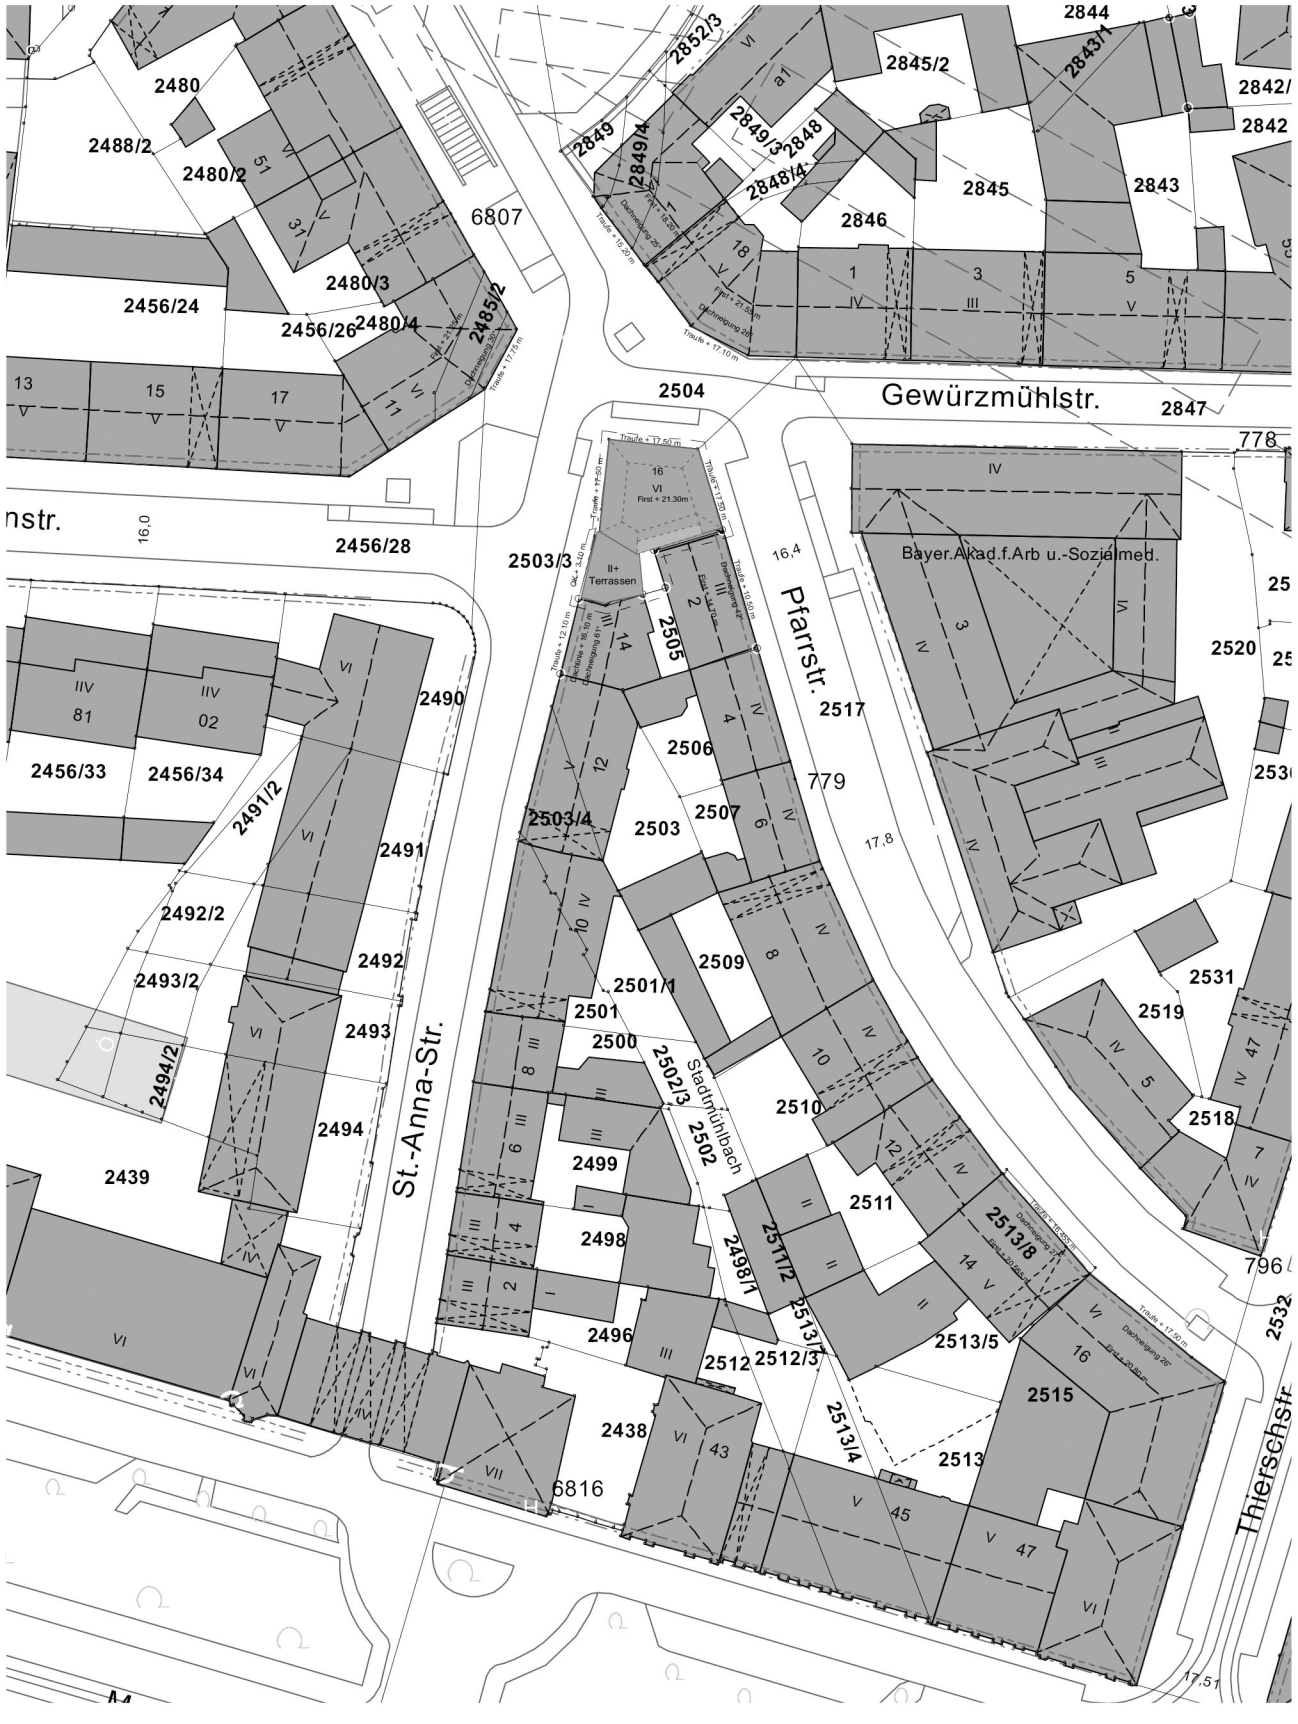
Gewürzmühlstr.
Pfarrstr.
St.-Anna-Str.
Stadtmühlbach
Thierschstr.
Bayer.Akad.f.Arb u.-Sozialmed.
2480
2488/2
2480/2
2480/3
2480/4
2485/2
2456/24
2456/26
2456/28
2456/33
2456/34
2490
2491/2
2491
2492/2
2492
2493/2
2493
2494/2
2494
2439
2504
2503/3
2505
2506
2503/4
2503
2507
2509
2501/1
2501
2500
2502/3
2502
2499
2498
2498/1
2496
2512
2512/3
2511/2
2513/7
2513/4
2513/8
2513/5
2513
2515
2438
2511
2510
2517
2520
2531
2519
2518
2532
2844
2843/1
2845/2
2842/
2842
2845
2843
2846
2849
2849/4
2852/3
2849/3
2848
2848/4
2847
6807
6816
778
779
796
16,0
16,4
17,8
17,51
Terrassen
First + 21.30m