



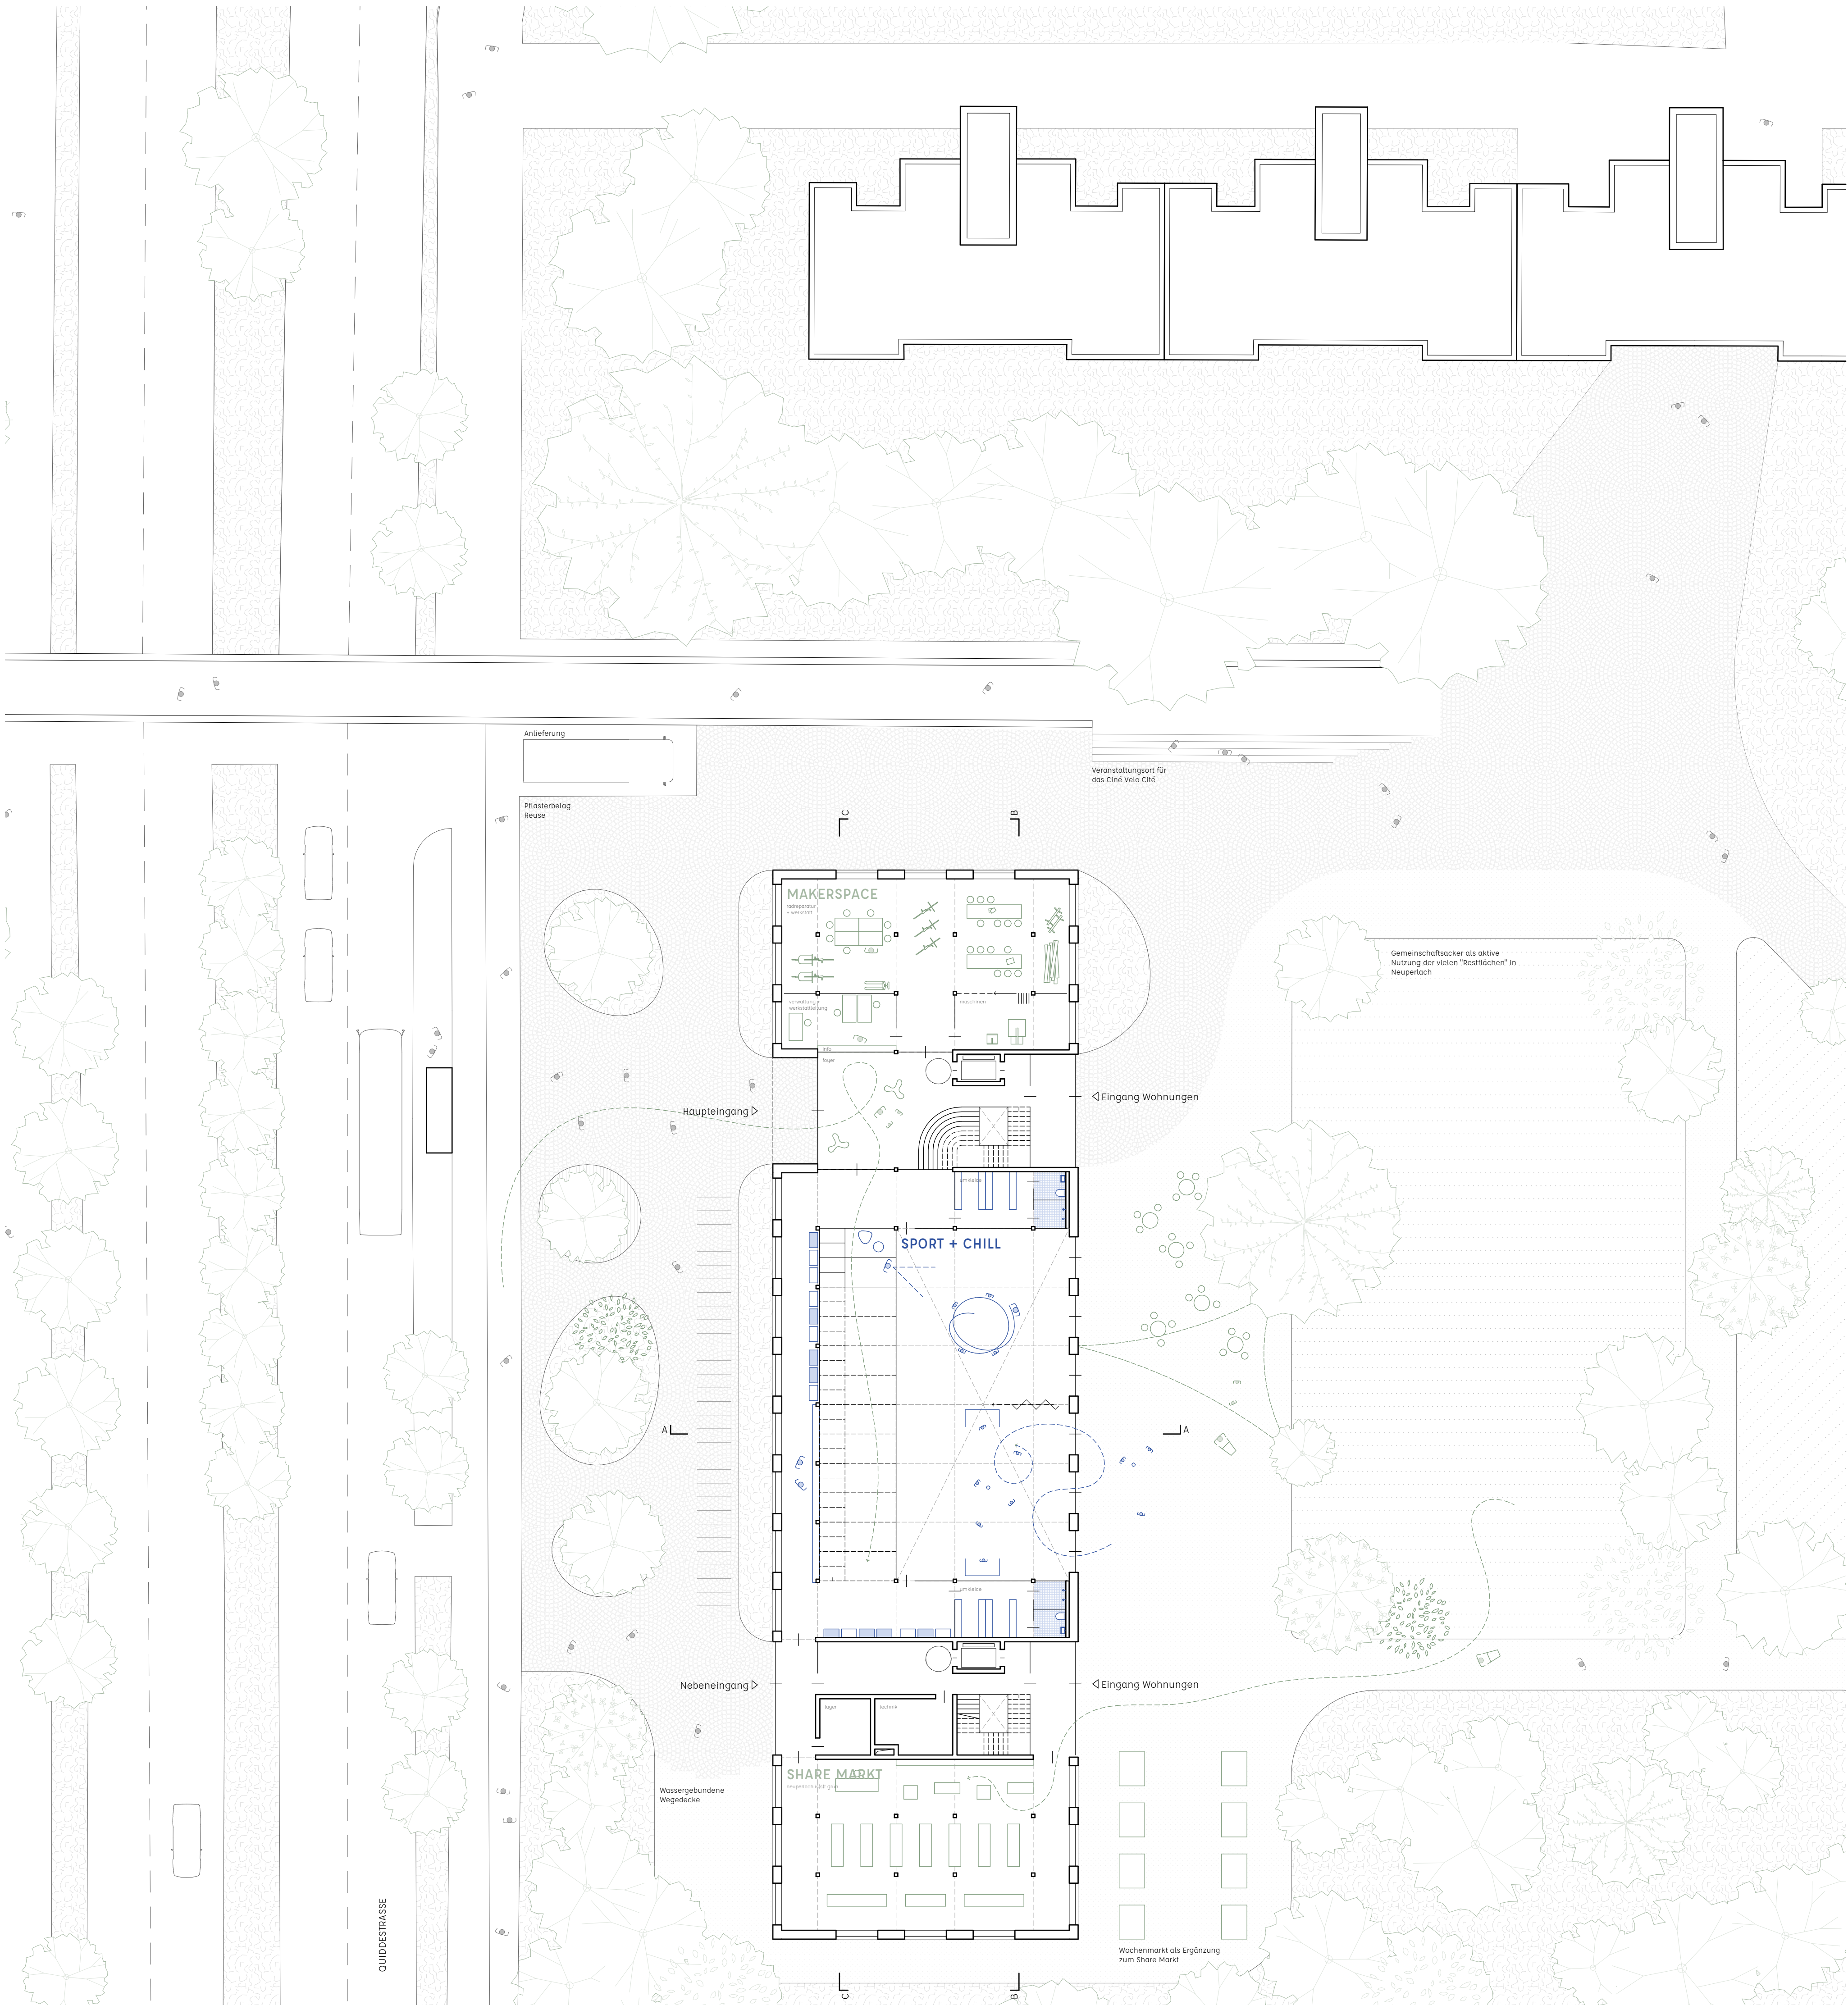

Grundriss EG mit Umgriff M 1:200

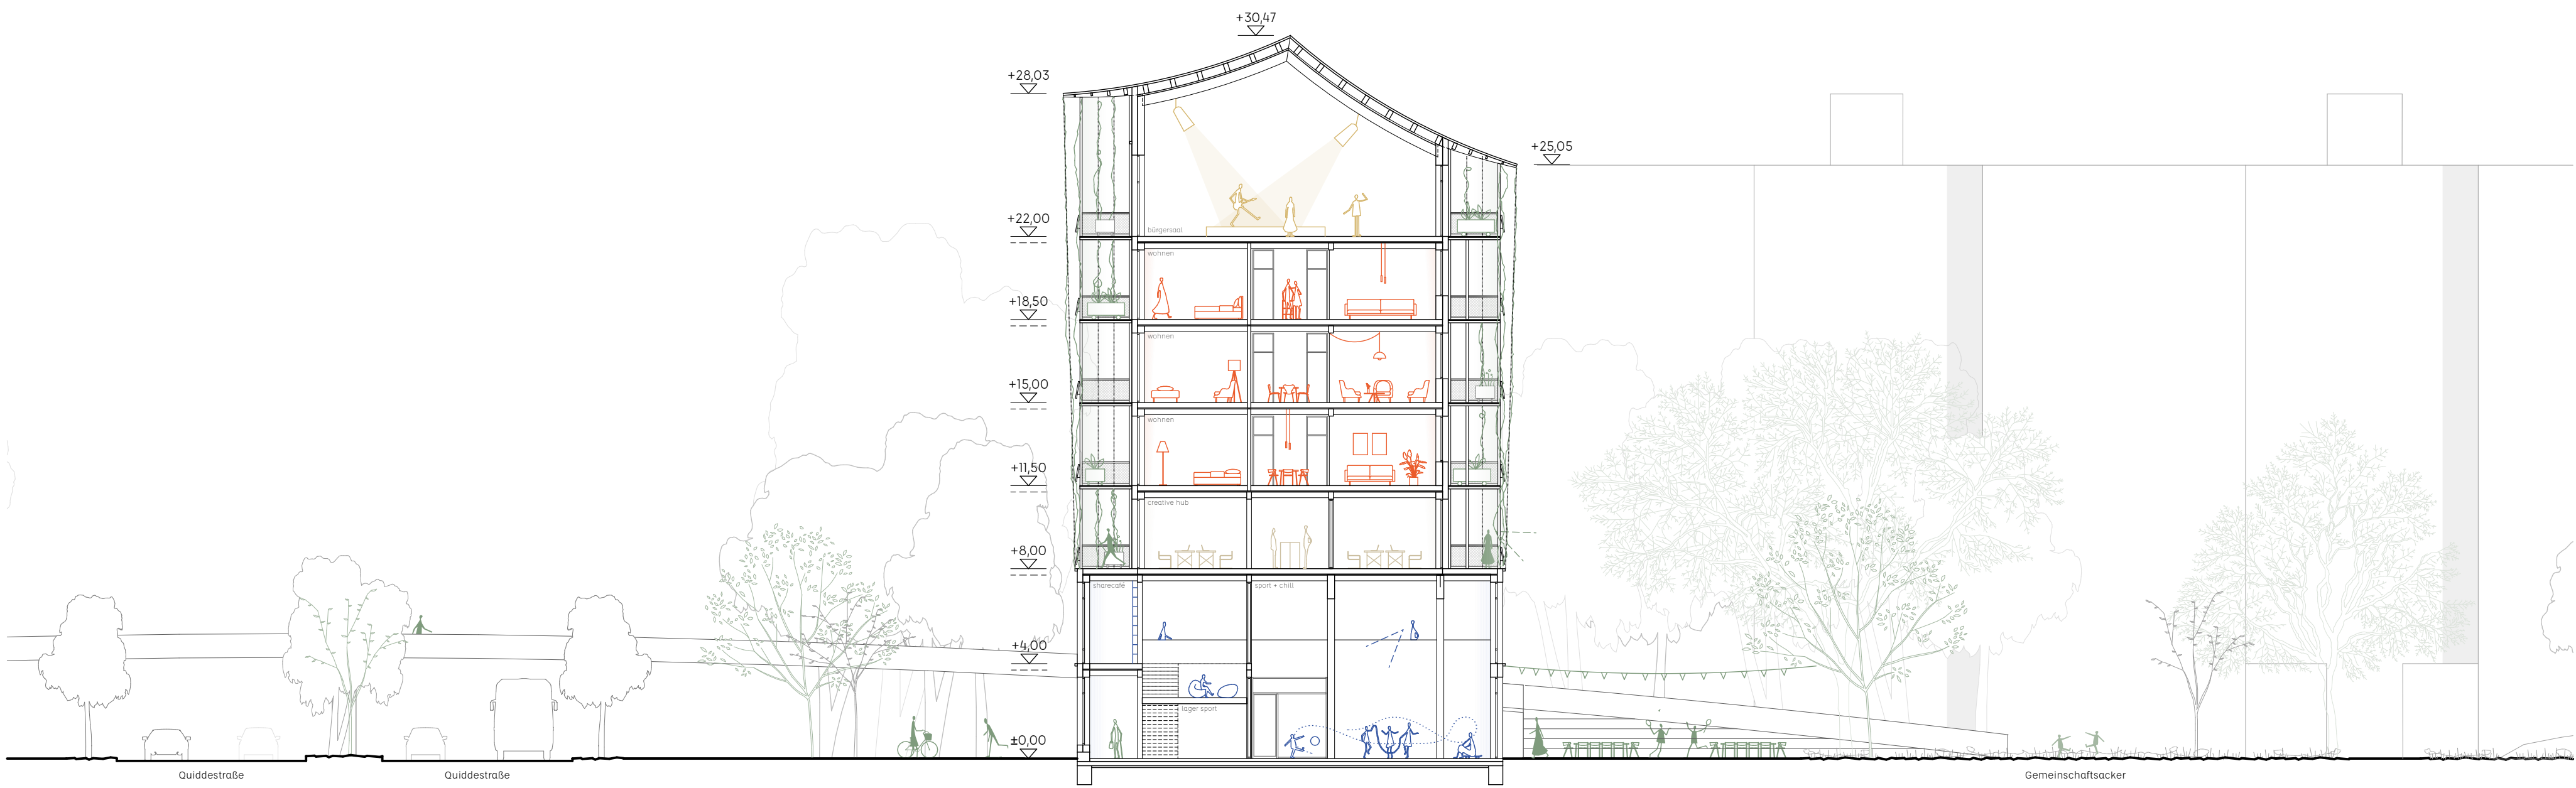

Schnitt A M 1:200