


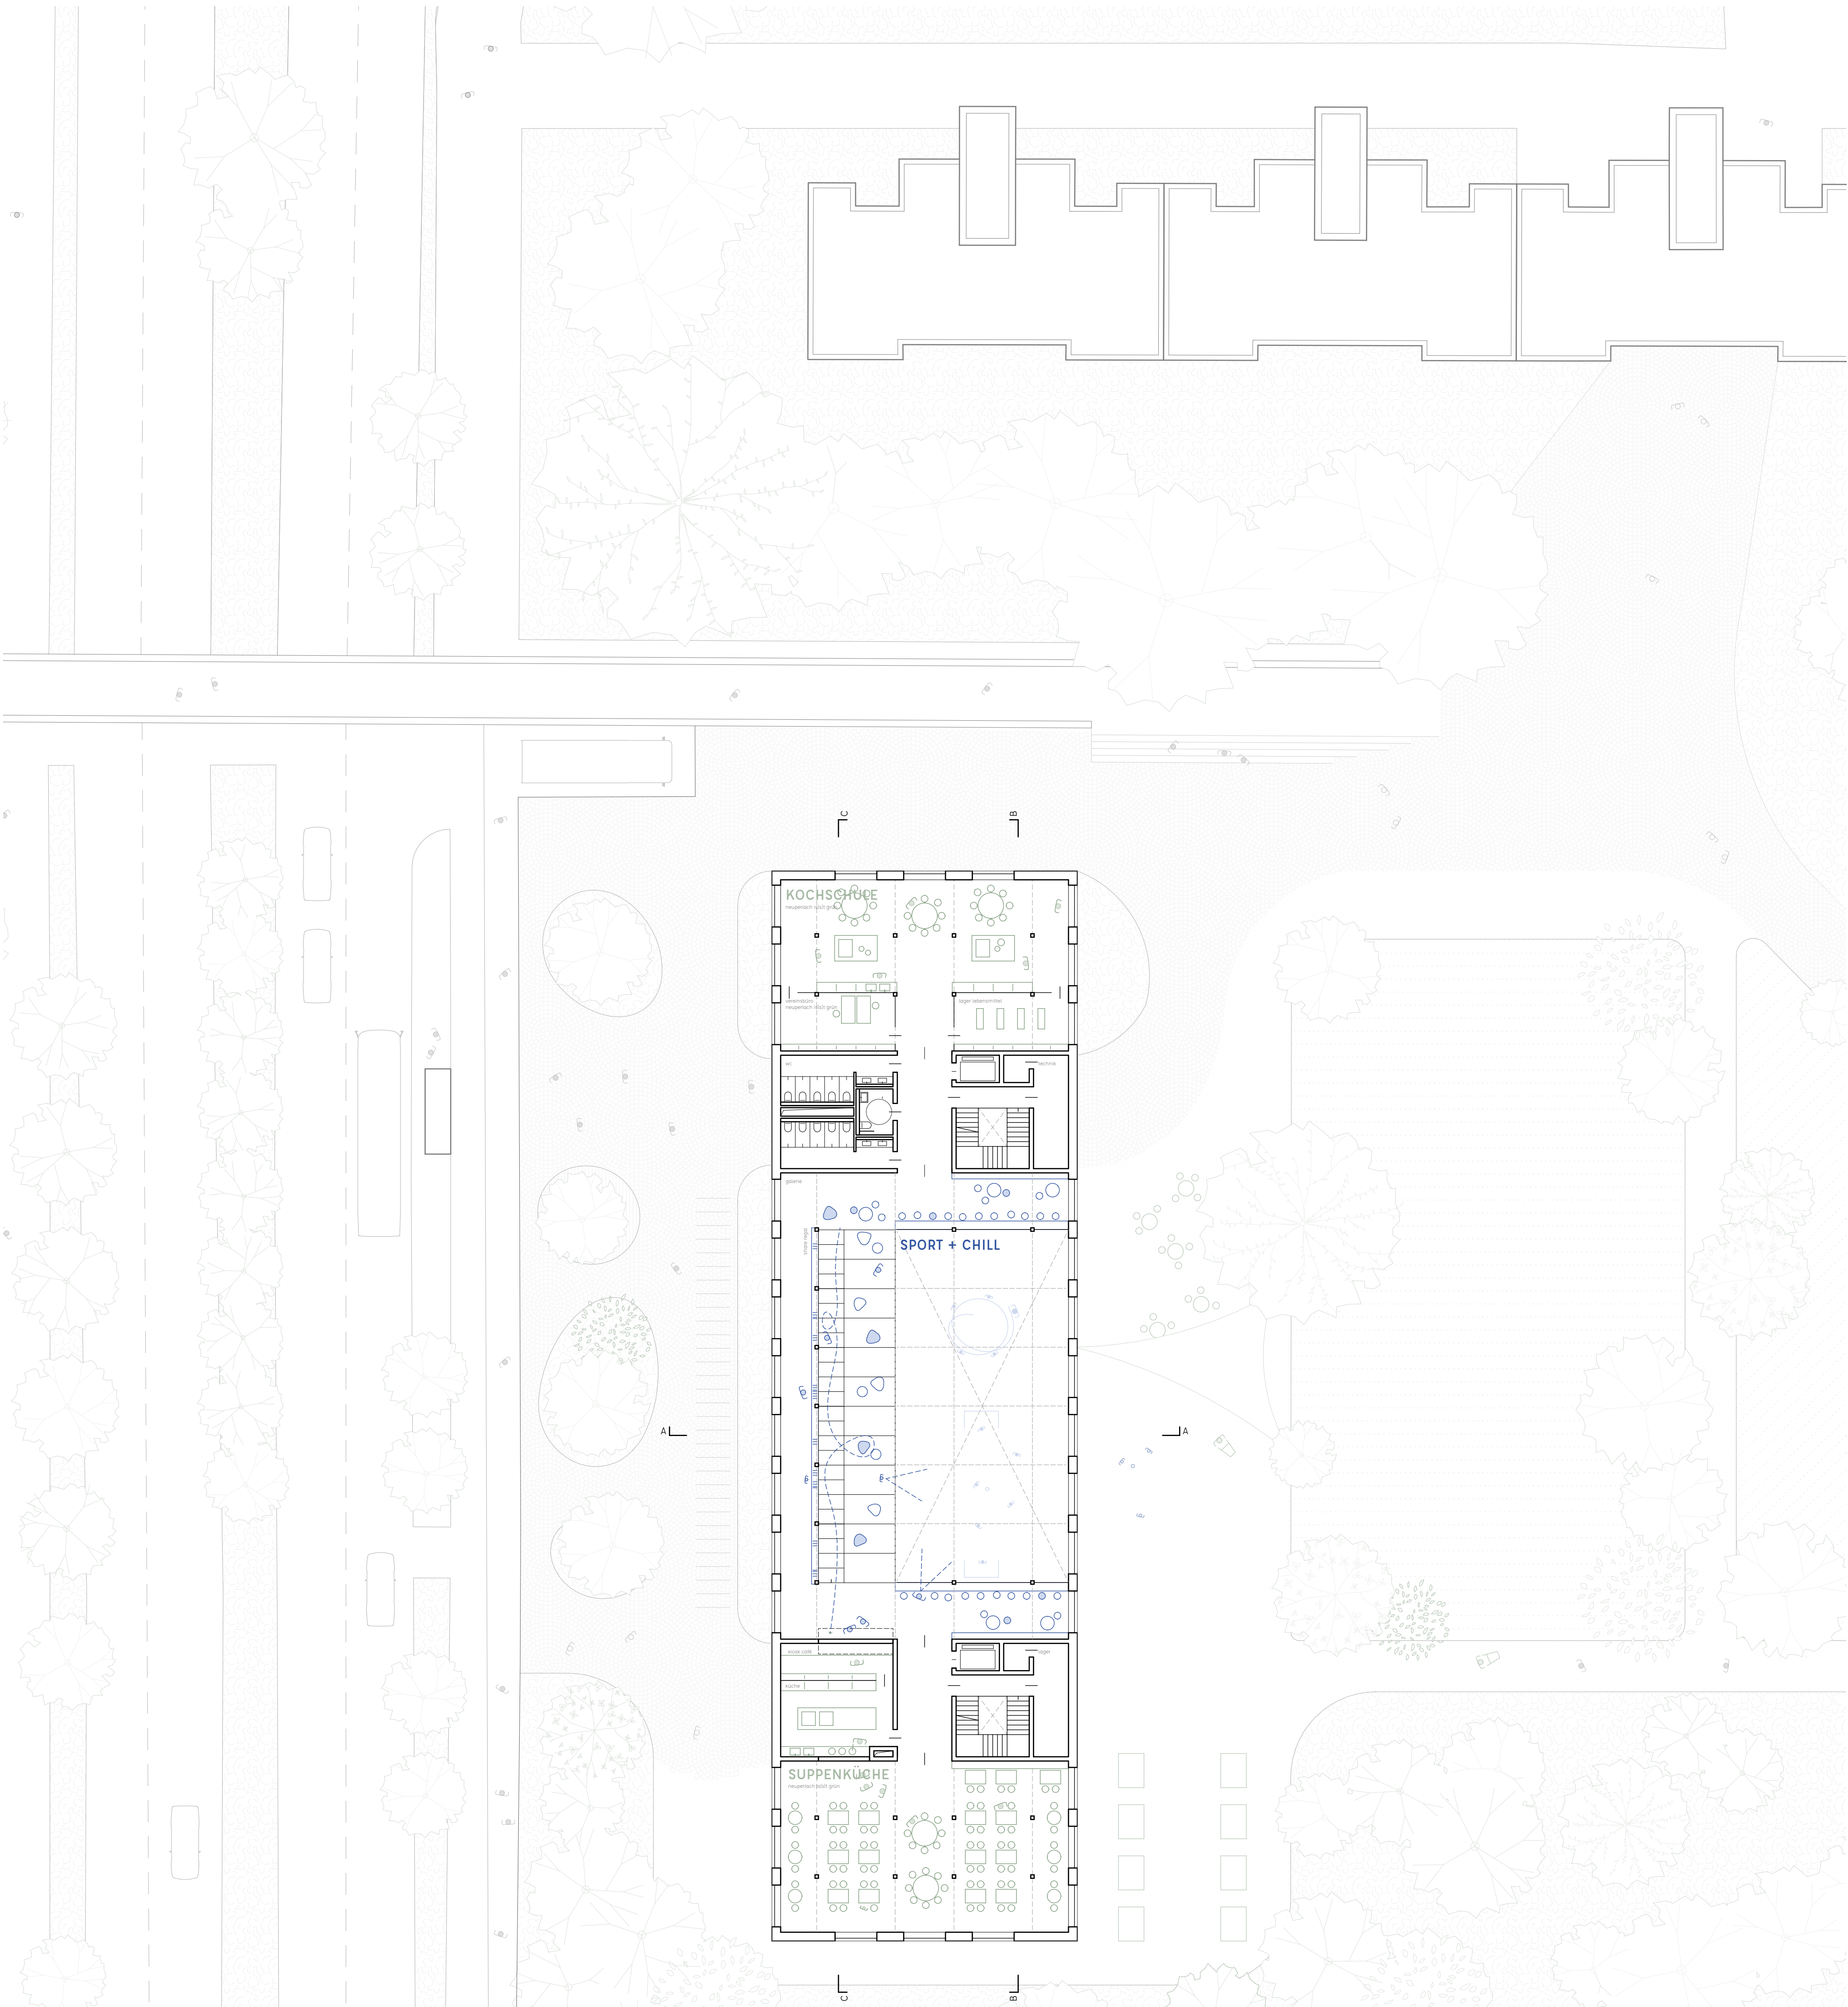

Grundriss OG 01 mit Umgriff M 1:200



Ansicht Süd M 1:200