


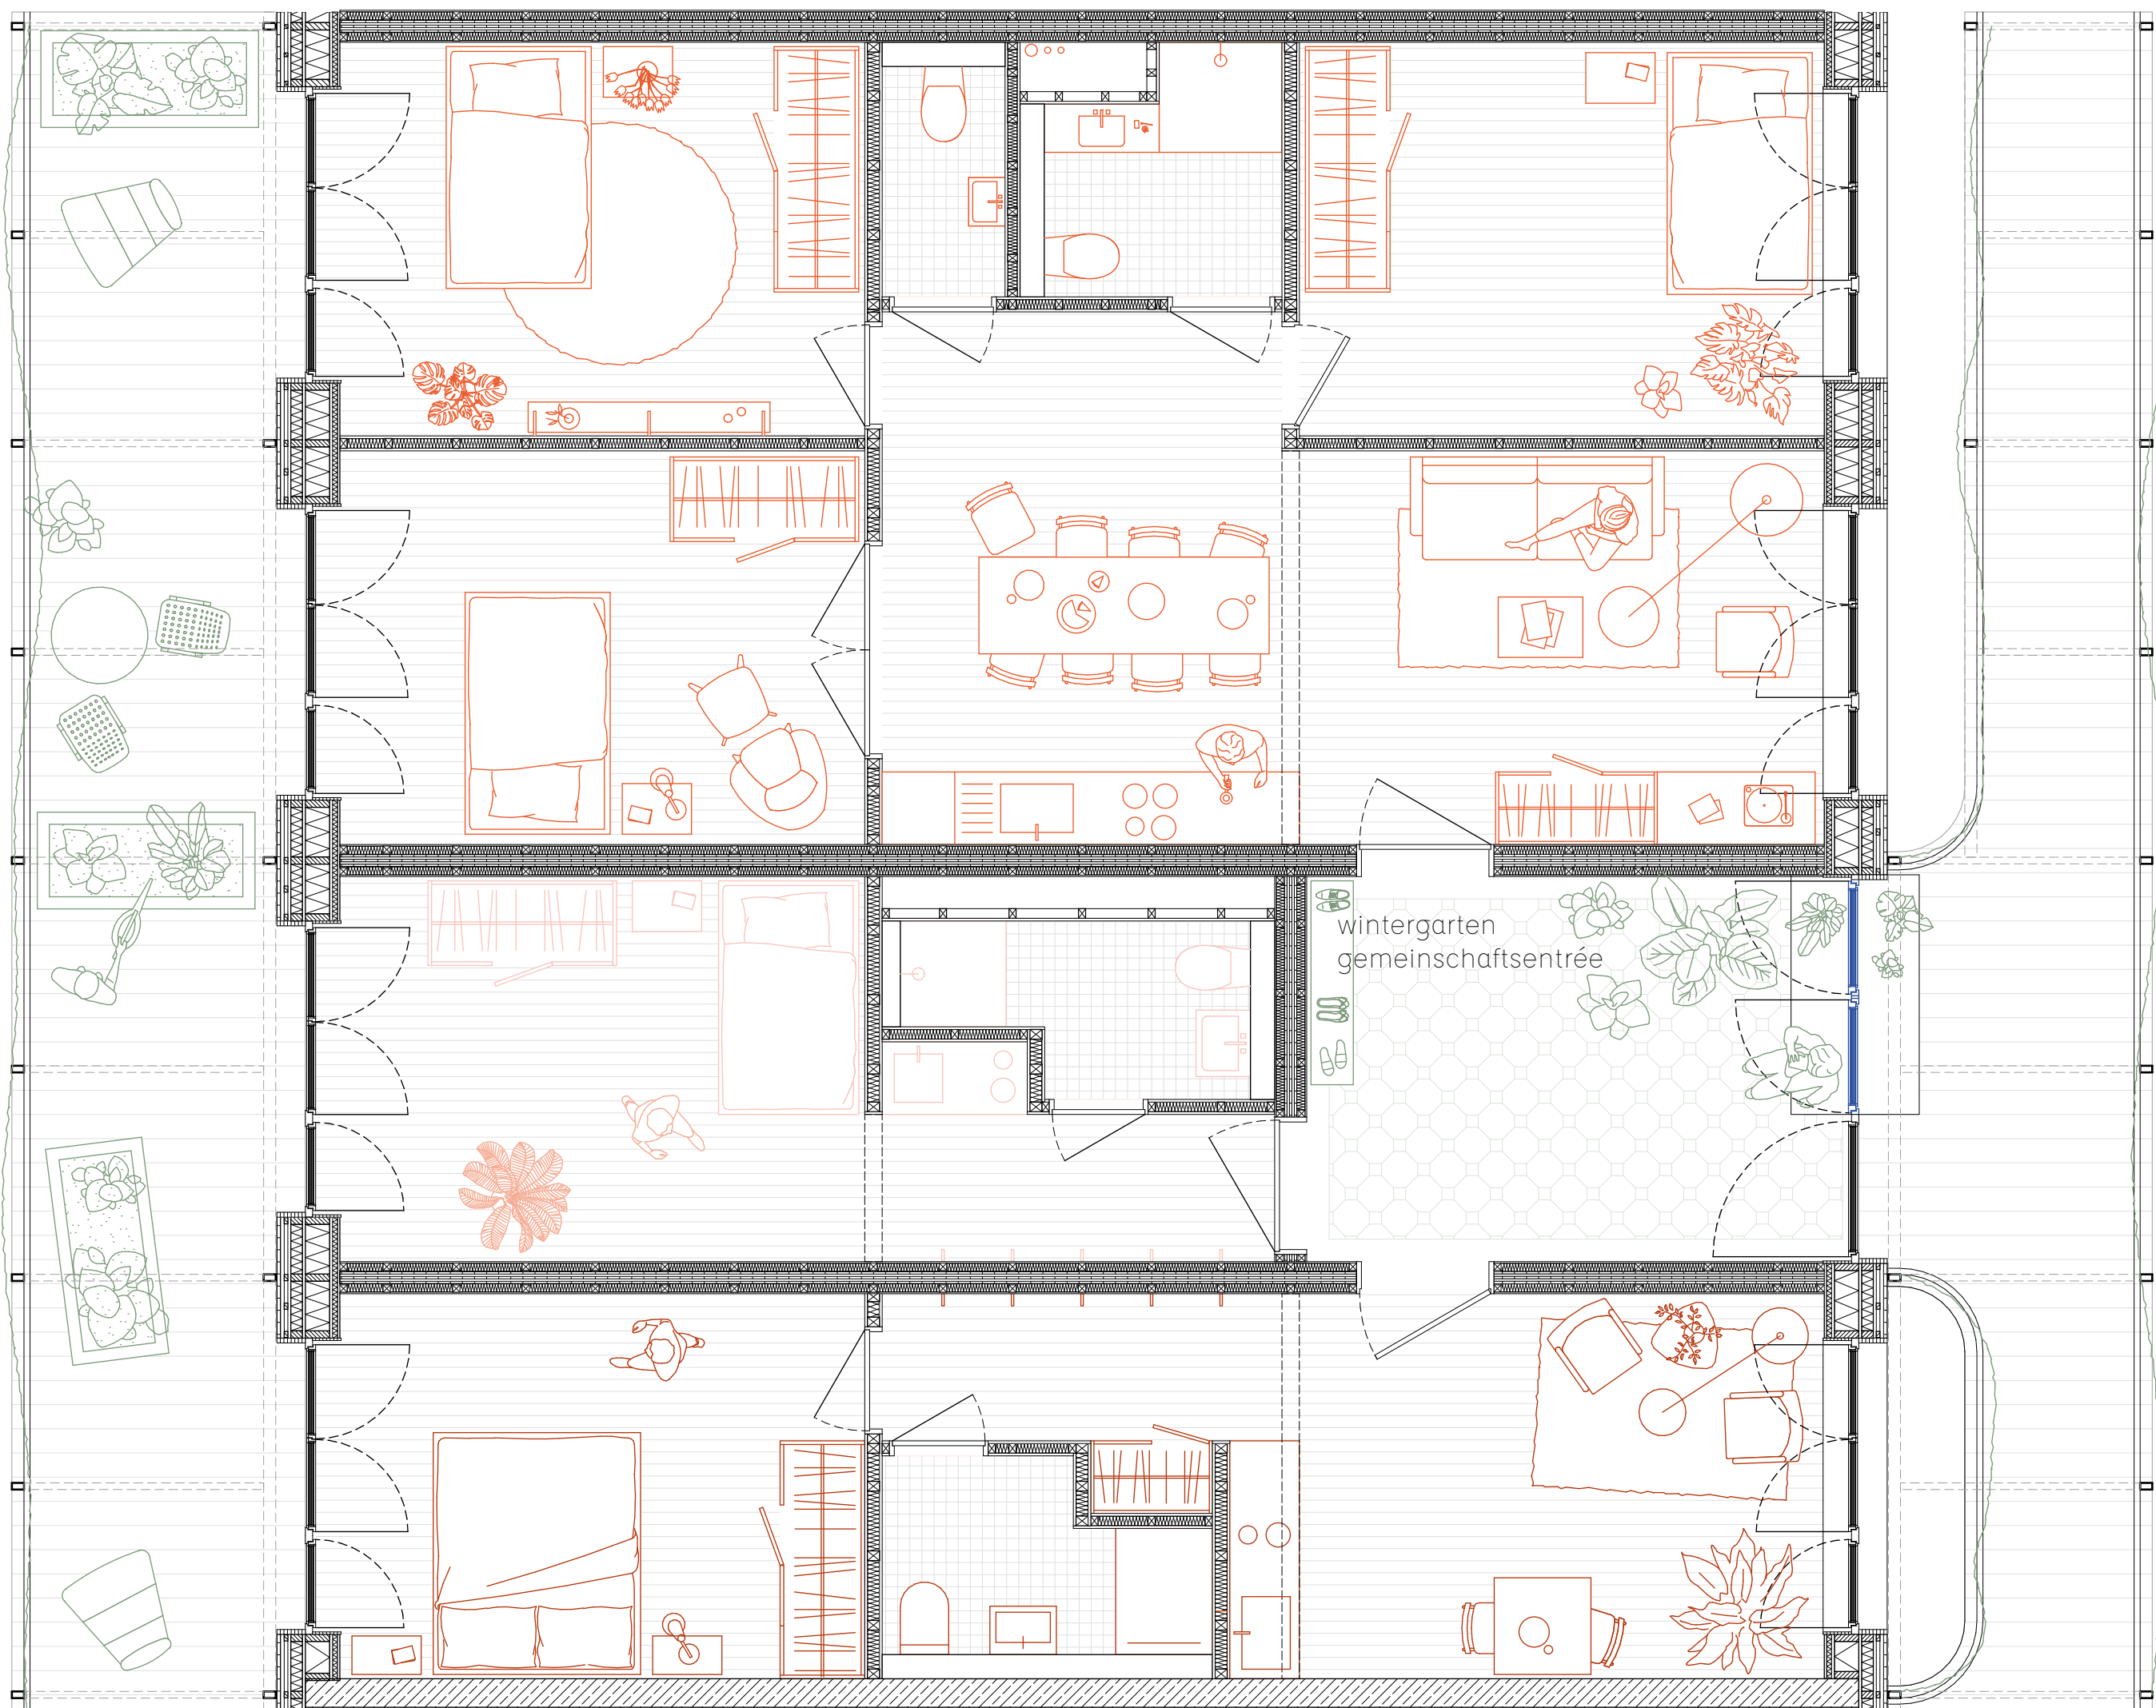
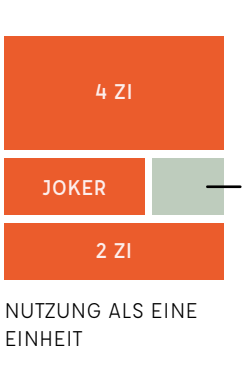


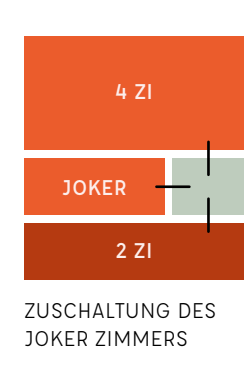

KOMBINATIONS SZENARIEN

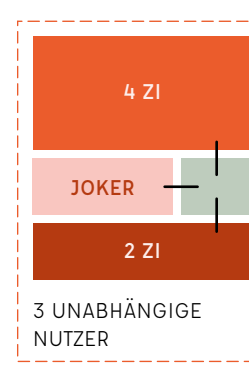


4 ZI Wohnung . 77 m²
pensionierte Person
raus aus der Einsamkeit
Wohnraumverkleinerung
Interesse an Engagement und
Austausch

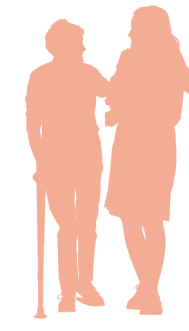




Jokerzimmer . 23 m²
Besuch von Enkeln
Rückzugsort für
Pflegeperson
Integration Geflüchteter



2 ZI Wohnung . 38 m²
pensioniertes Ehepaar
auf der Suche nach
Interaktion und
Engagement

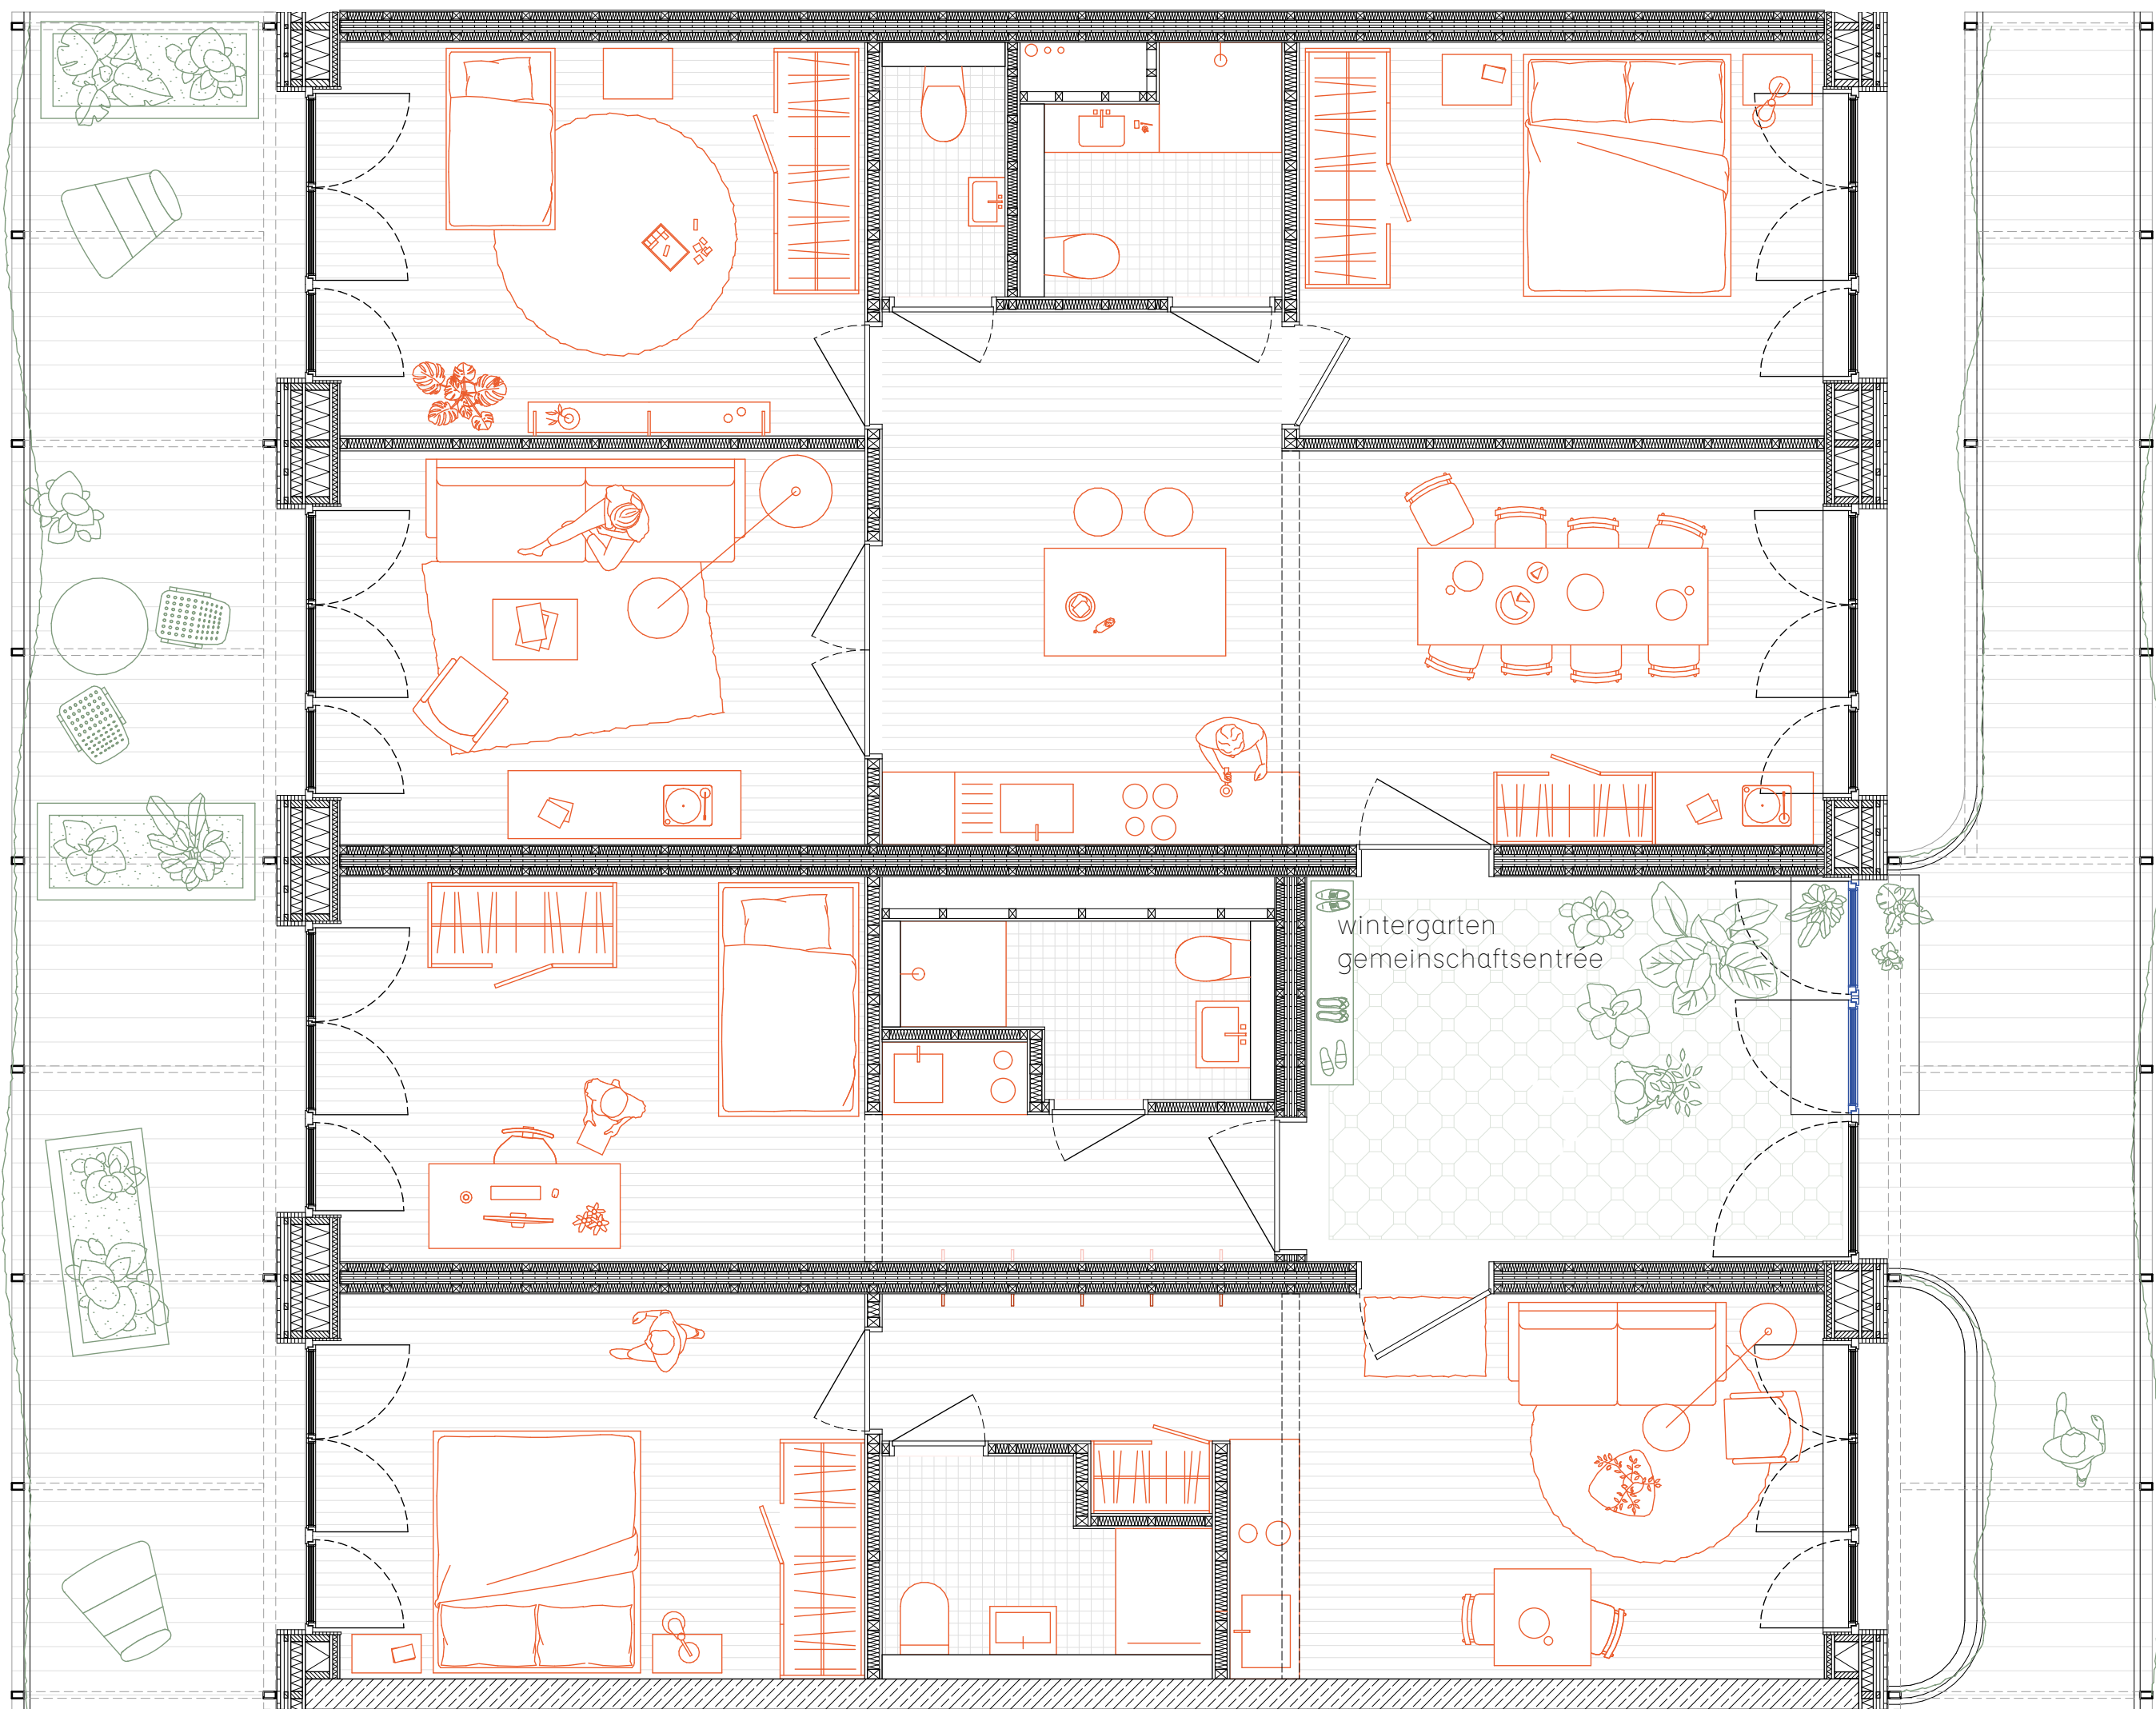

KOMBINATIONS SZENARIEN

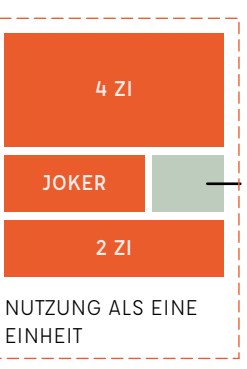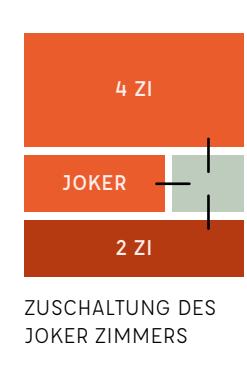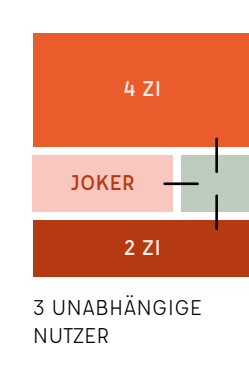

3/4 ZI Wohnung . 77 m²
Familienwohnung, flexible
Gestaltung ob 4 Zimmer oder 3
Zimmer mit großem
Gemeinschaftsbereich aller
drei Einheiten



Jokerzimmer . 23 m²
Erwachsenes Kind in
Ausbildung, mehr
Autonomie, Rückzugsort



2 ZI Wohnung . 38 m²
Großeltern in eigenen
vier Wänden, aber
schnell zur Hilfe oder
bei naher Hilfe

Wohnen Zoom M 1:50



Schnitt B M 1:200

REPERLACH
reuse . reconnect . repeat