
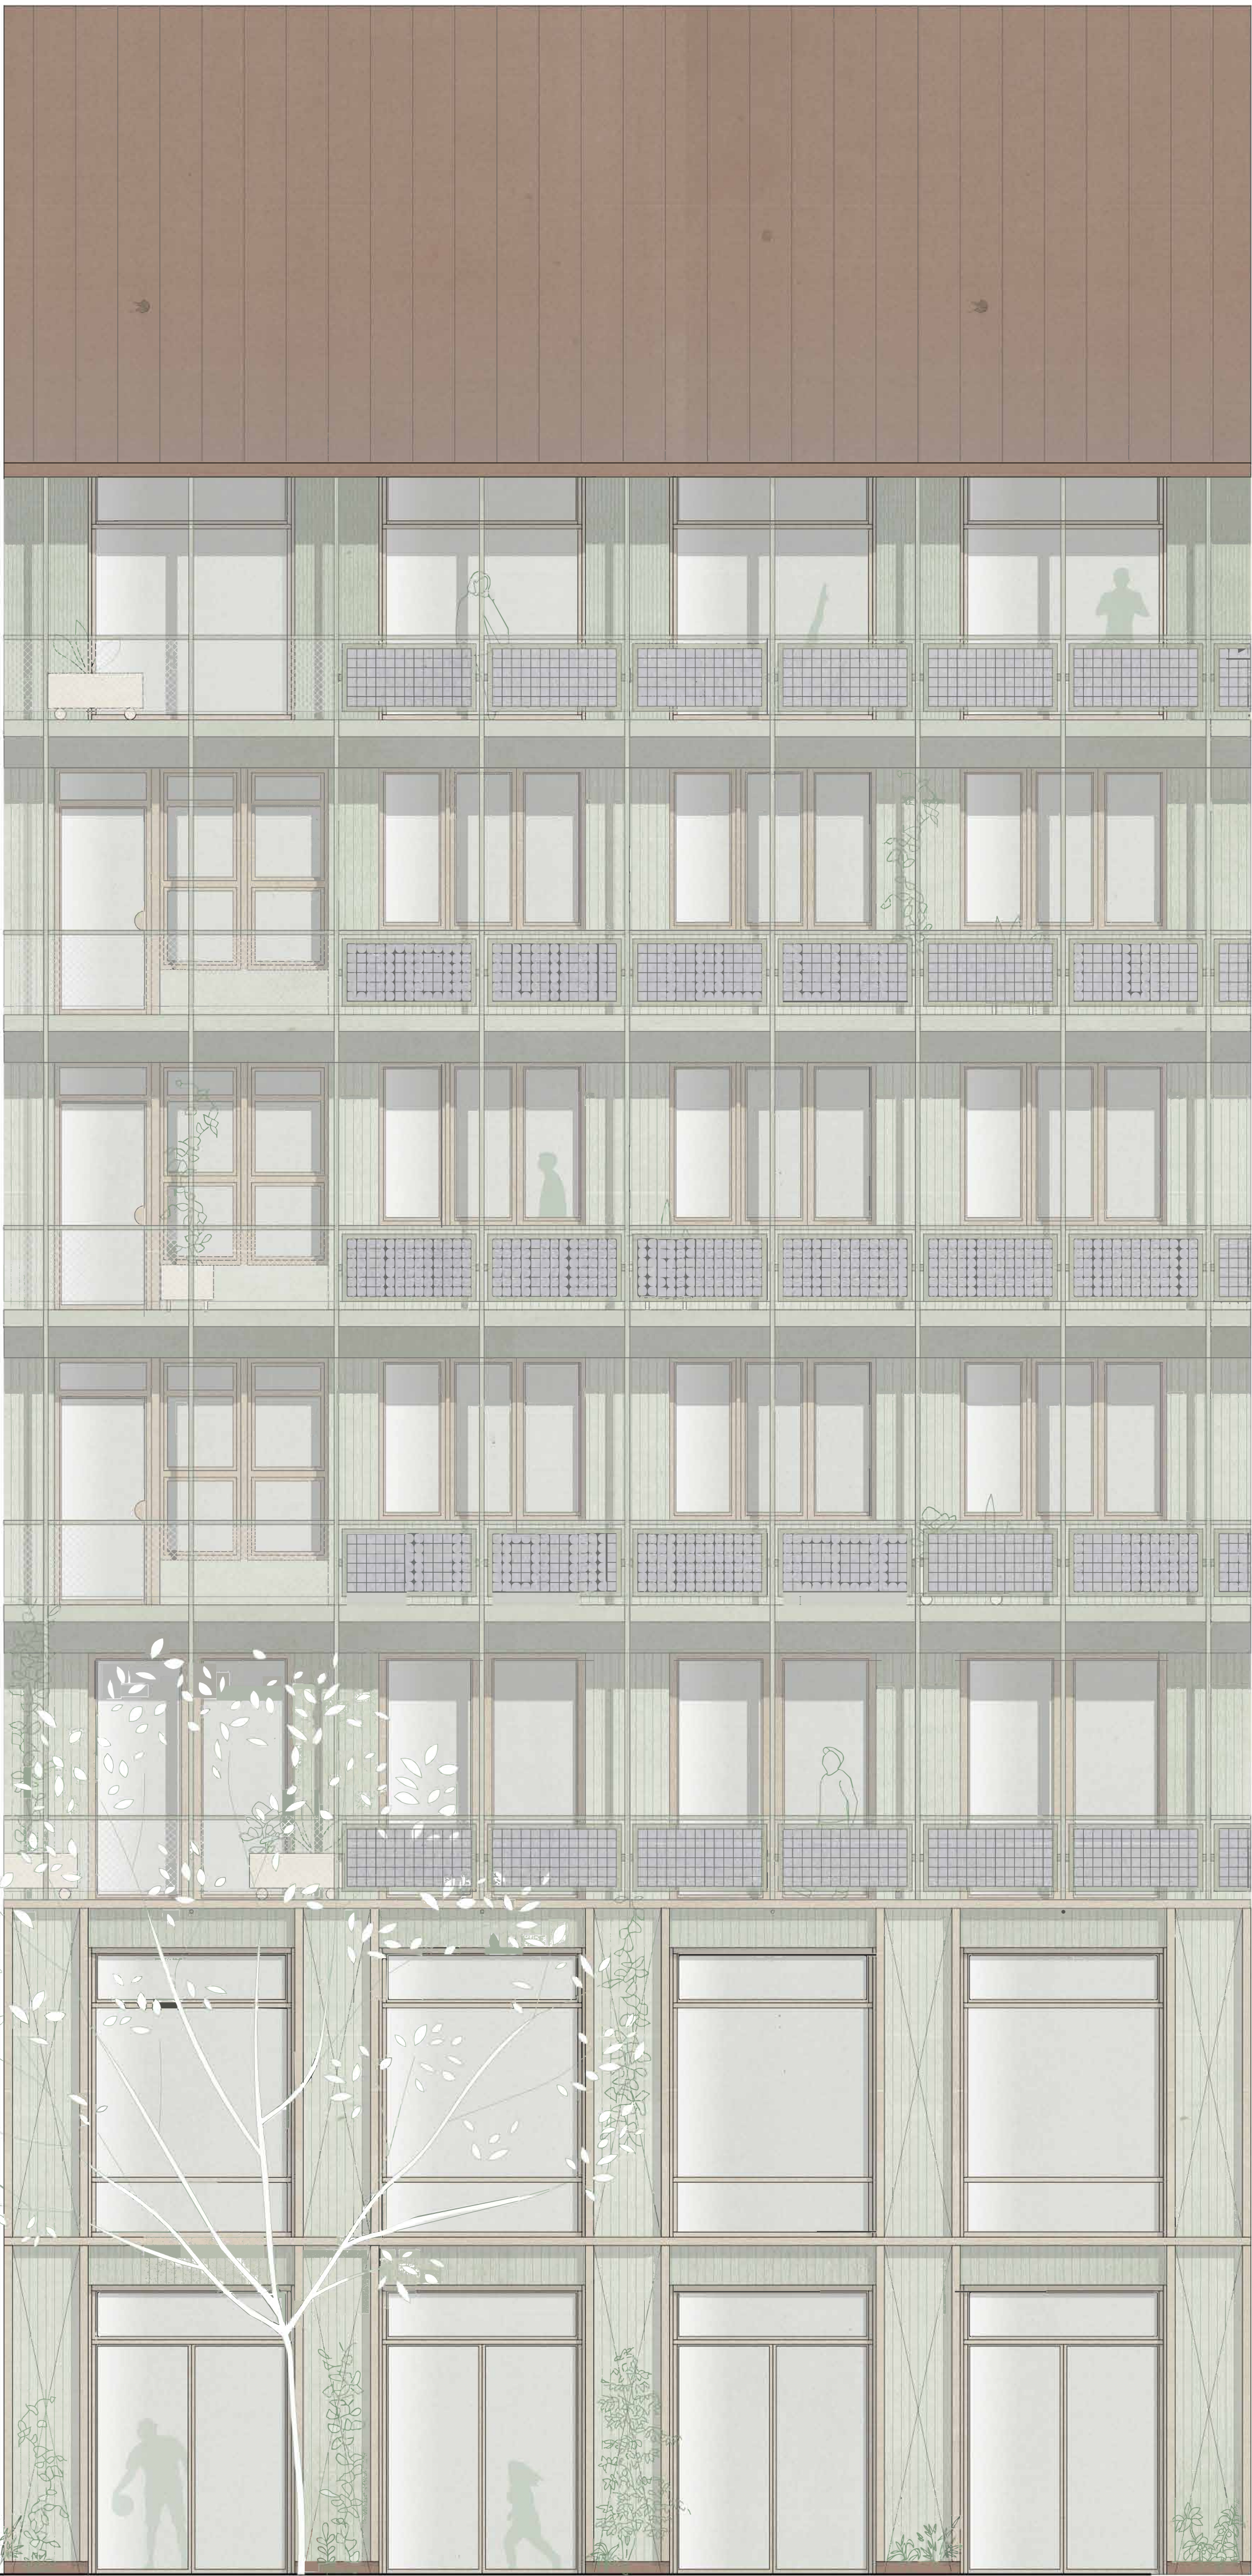


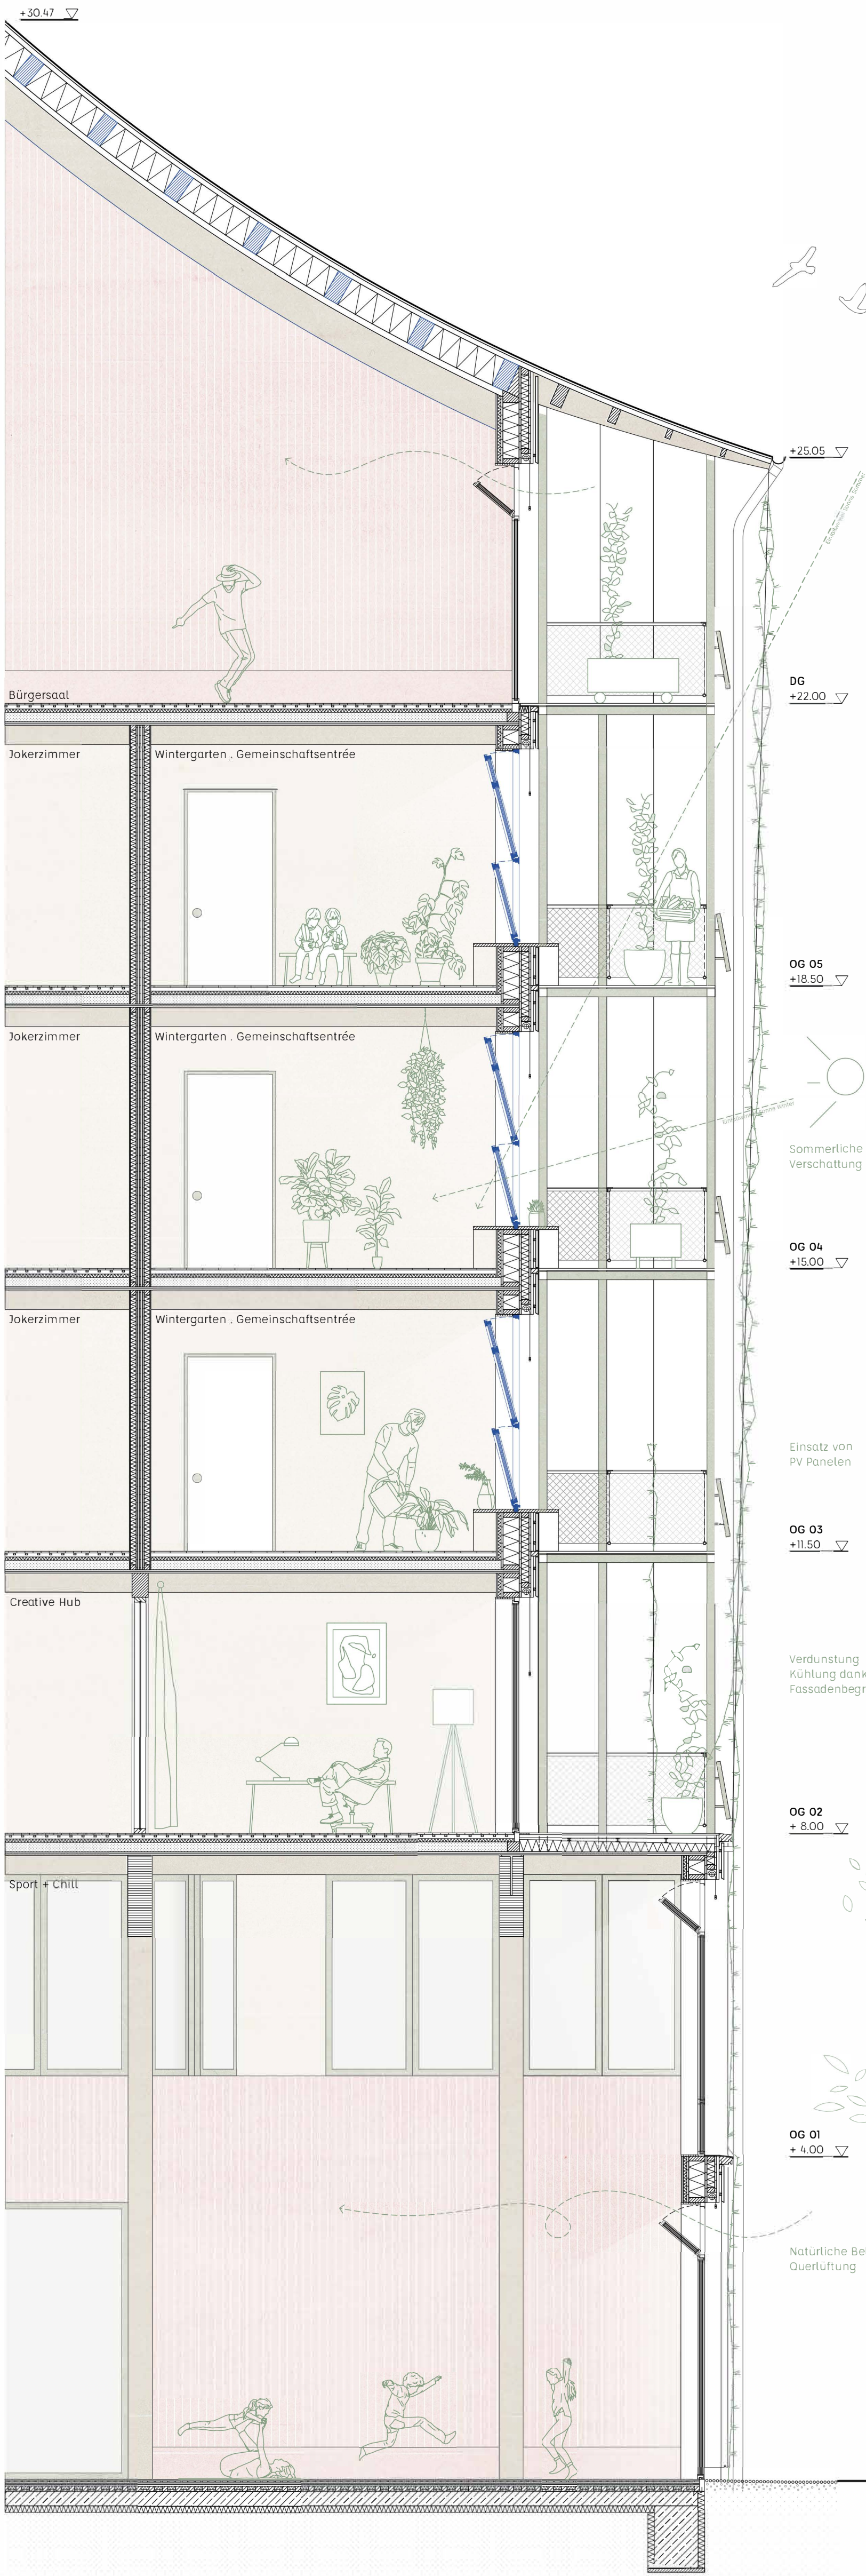

BODENAUFBAU OGs

- 22mm Industrierparkett/flessen (Nassbereiche + Gemeinschaftsentree)
- 50mm Vollholz genutet mit Fräsungen zur Aufnahme der Fußbodenheizung
- 40mm Trittschalldämmung Holzfaserplatte
- 120mm Schüttung Kalksplitt (Masse für Schallschutz)
- 40mm Dreischichtplatte
- Holzbalkendecke bestehend aus 200/240 und 80/240 Trägern (Holzkonstruktion auf Abbrand dimensioniert) dazwischen Akustikmaßnahmen/Beleuchtung

GESAMT 272MM

BODENAUFBAU EG Sportbereich

- 4mm Linoleum
- 12mm Sperrholzplatte
- 15mm Blindbodenmodul Fichte
- 21mm Lattung
- 9mm Stützträger OSB
- 21mm Lattung
- 65mm Kantholz dazwischen 40mm Dämmung Mineralwolle und Fußbodenheizelement 25mm Bitumenschweißbahn mit Glasvlieseinlage
- 180mm Stahlbeton
- 80mm Trennlage PE-Folie
- 80mm Dämmung

GESAMT 407MM

AUSSENWANDAUFBAU

- 30/100mm Holzschalung
- 30/30mm Unterkonstruktion Lattung
- 30/50mm Konterlattung/Hinterlüftung
- 25/100mm Windpapier
- 95/60mm Nut- und Feder-Schalung
- 25/100mm Pfosten Holz, dazwischen Wärmedämmung
- 60/200mm Holzfaser
- 25/100mm Nut- und Feder-Schalung
- 25/100mm Holzständer, dazwischen Dämmung Holzfaser
- 25/100mm Nut- und Feder-Schalung
- 40/150mm Dampfbremse
- 22mm Installationsebene Scha-Wolle
- 22mm Lehmputzplatte mit Lehmputz

GESAMT 522MM

DACHAUFBAU

- 0,7mm Edelstahl Dacheindeckung Kupfer
- 24mm Dachbahn
- 24mm Schalung
- 60mm Unterlattung (Lüftung)
- 360/195mm Unterspannbahn diffusionsoffen
- 360/195mm Nebenträger (reuse), dazwischen Wärmedämmung Mineralwolle
- 40mm Dampfsperre
- 840mm Schalung
- 840mm Hauptträger (reuse)

GESAMT 484,7MM

INNENWÄNDE HOLZBAU

- Holzständerwände
- Lehmputzplatten
- Lehmputz

WOHNUNGSTRENNWÄNDE HOLZBAU

- 125mm Gipsfaserplatte
- 70mm Holz Fichte Lattung auf Schwingbügel (60/60)
- 100mm Brettsperrholz
- 70mm Holz Fichte Lattung auf Schwingbügel (60/60)
- 125mm Gipsfaserplatte

GESAMT 265MM

LAUBENGANG

- Stahlkonstruktion, bestehend aus Rechteckrohren
- Dielenbelag

FENSTER

- Holzfenster
- Sonderfall Gemeinschaftsentree/ Wintergarten: Reuse Fenster
- Bahnhof Bregenz ID-18.007-Window

