
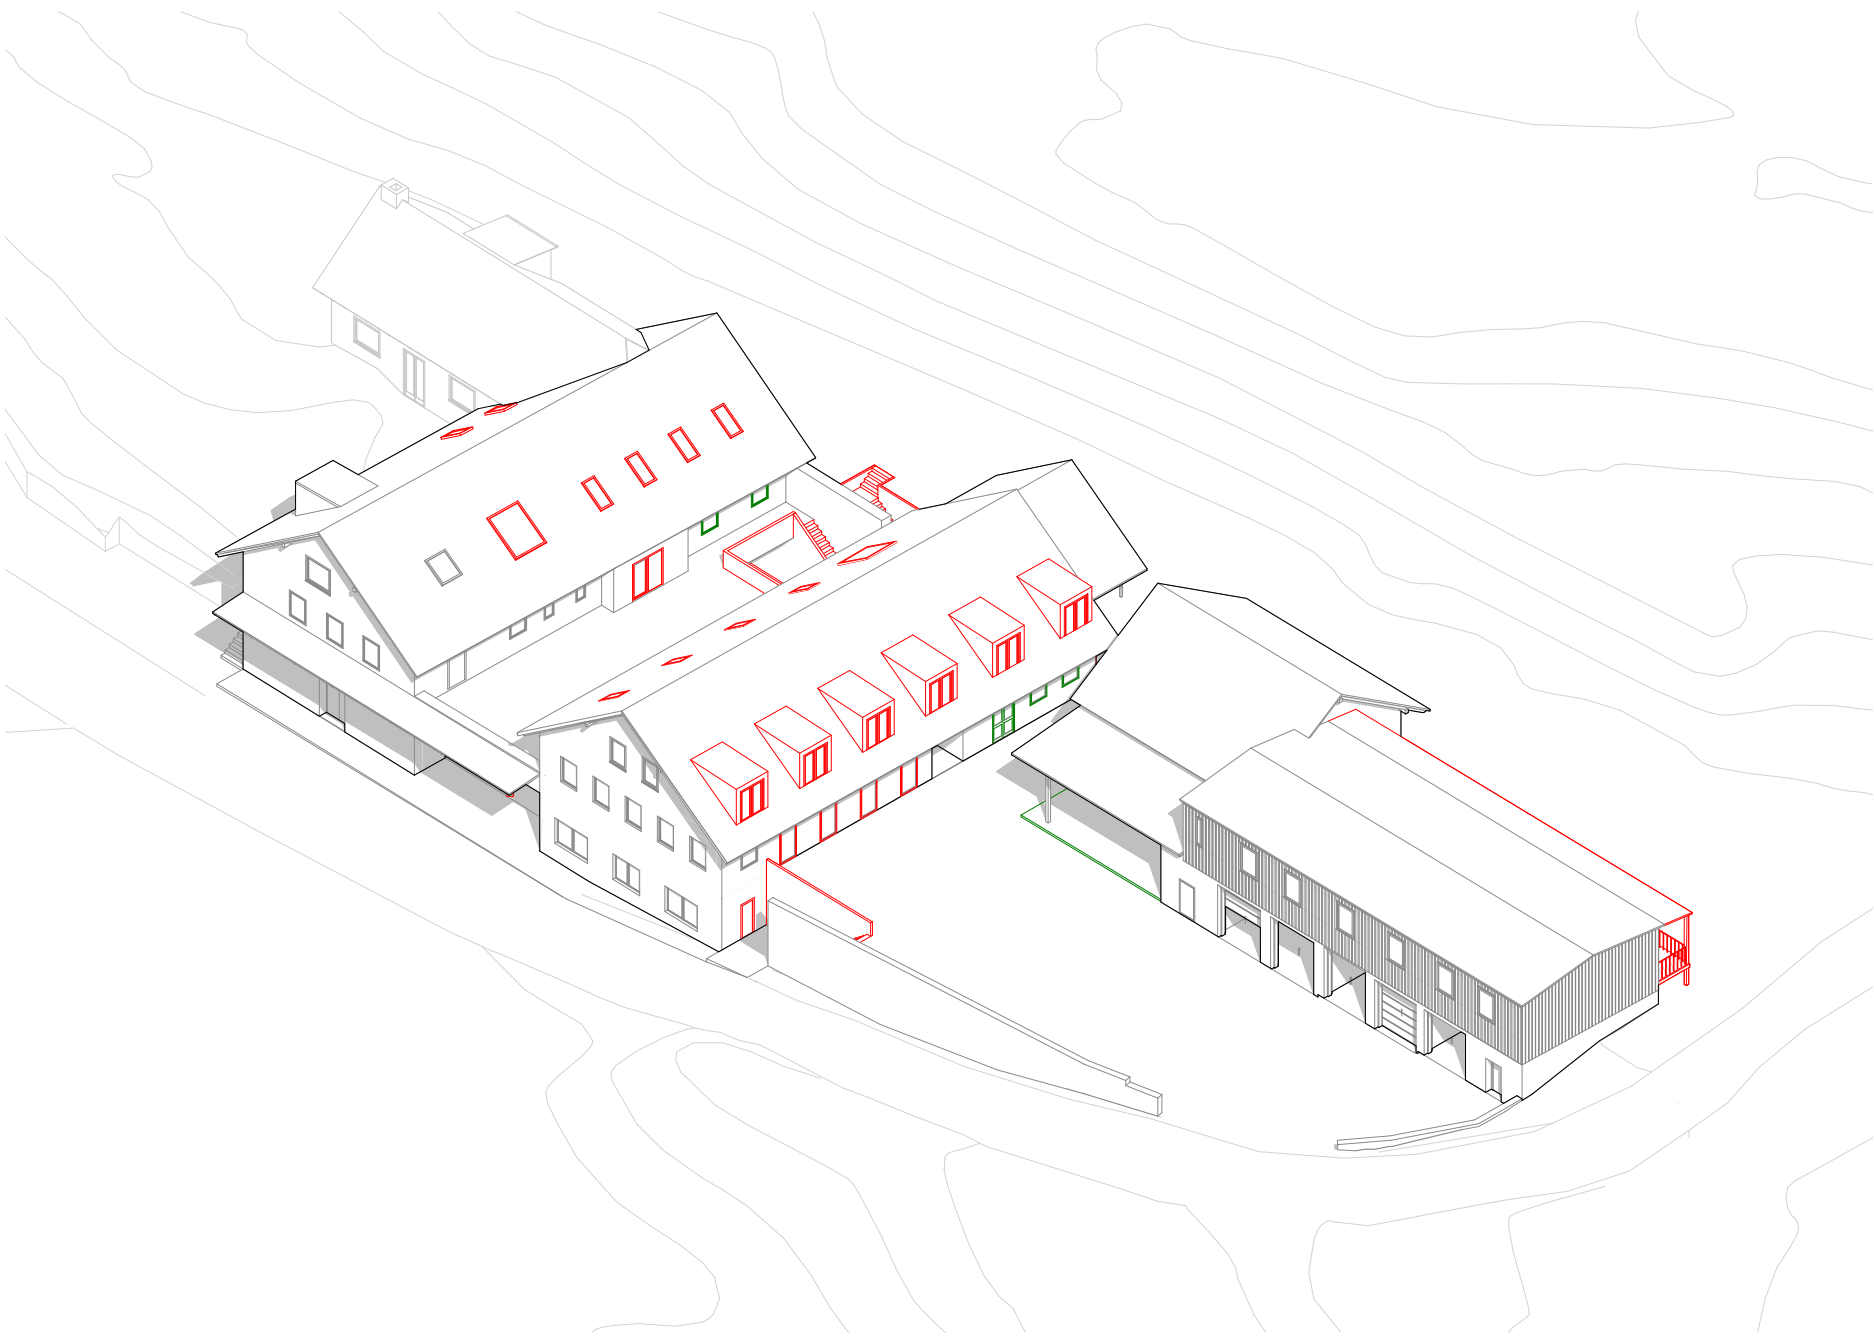



TREFF ZENTAL

Weiterbaulabor Rahmzentrale


Studio Kofink Schels | Lorenz Berger | Lukas Binder | Jakob Dax

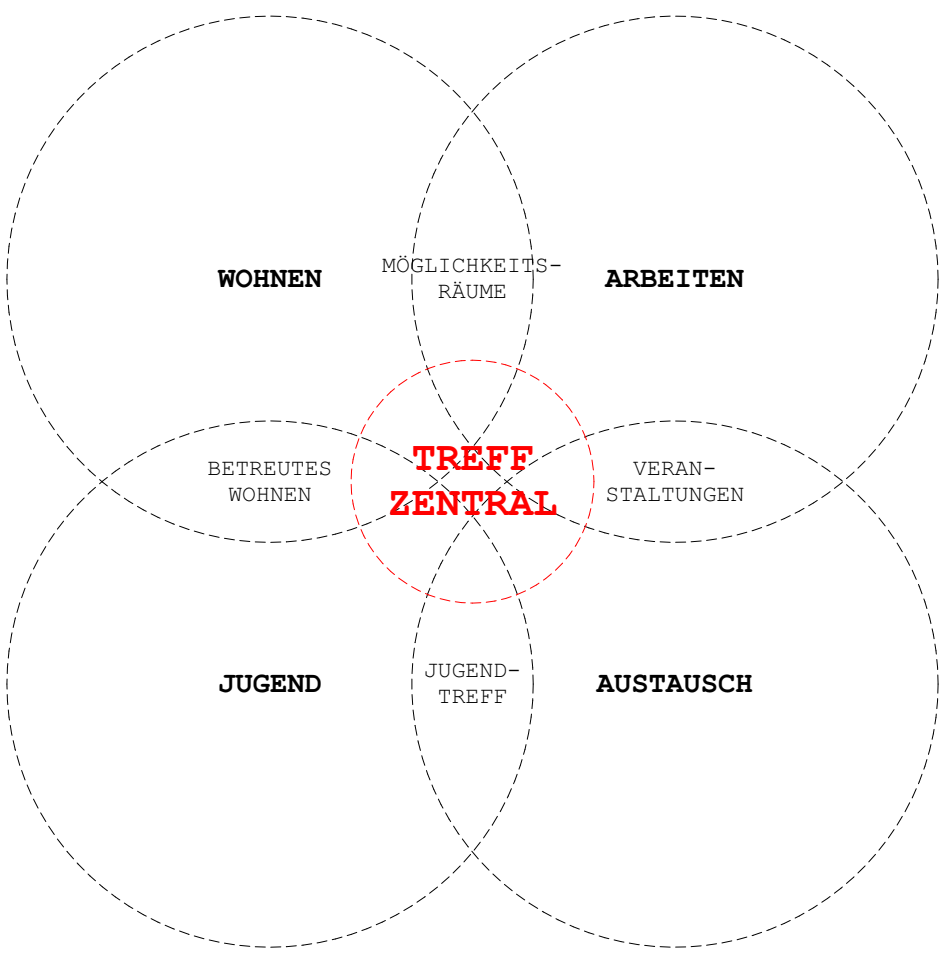


Nutzungskonzept

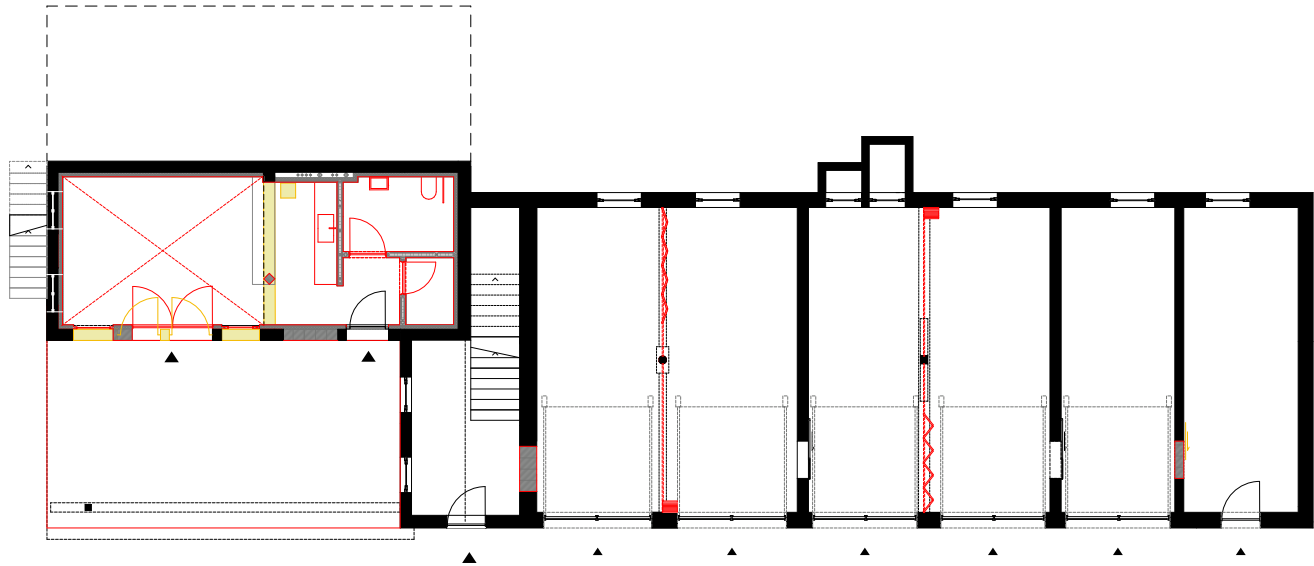


Axonometrie

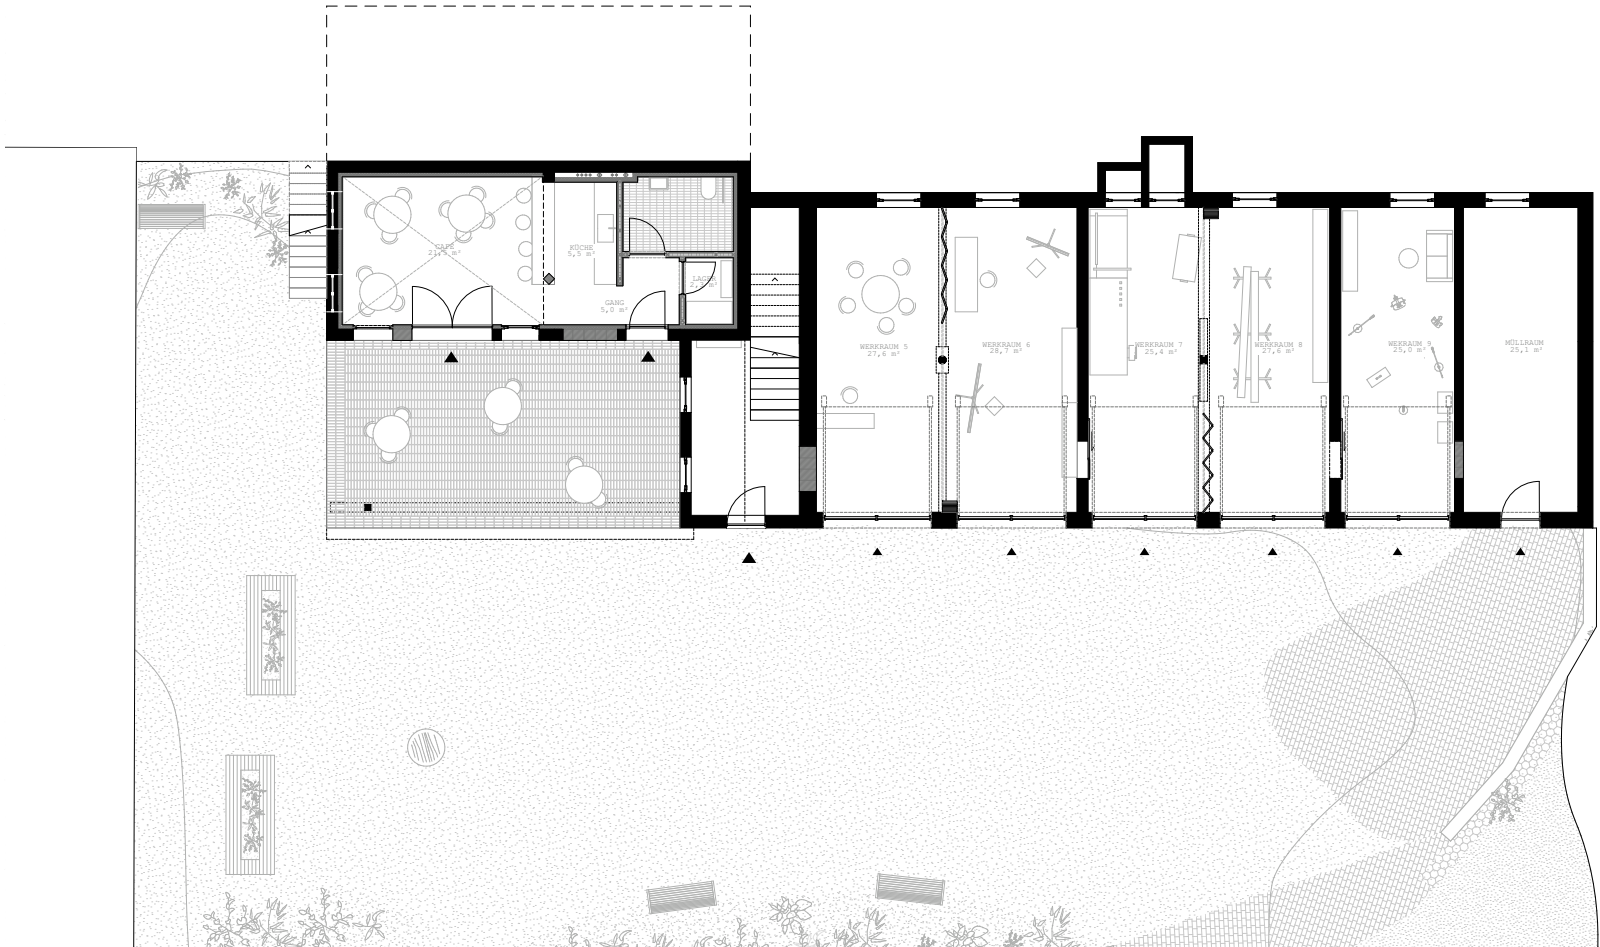

Wagenhalle Ebene 1 Neubau/Abriss

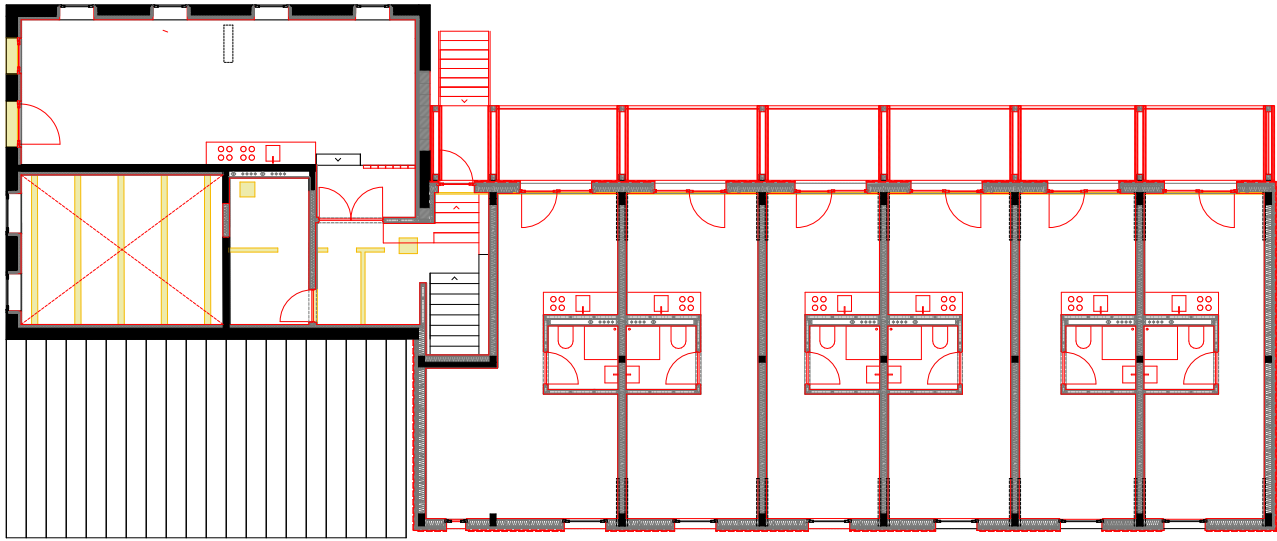


Wagenhalle Ebene 1

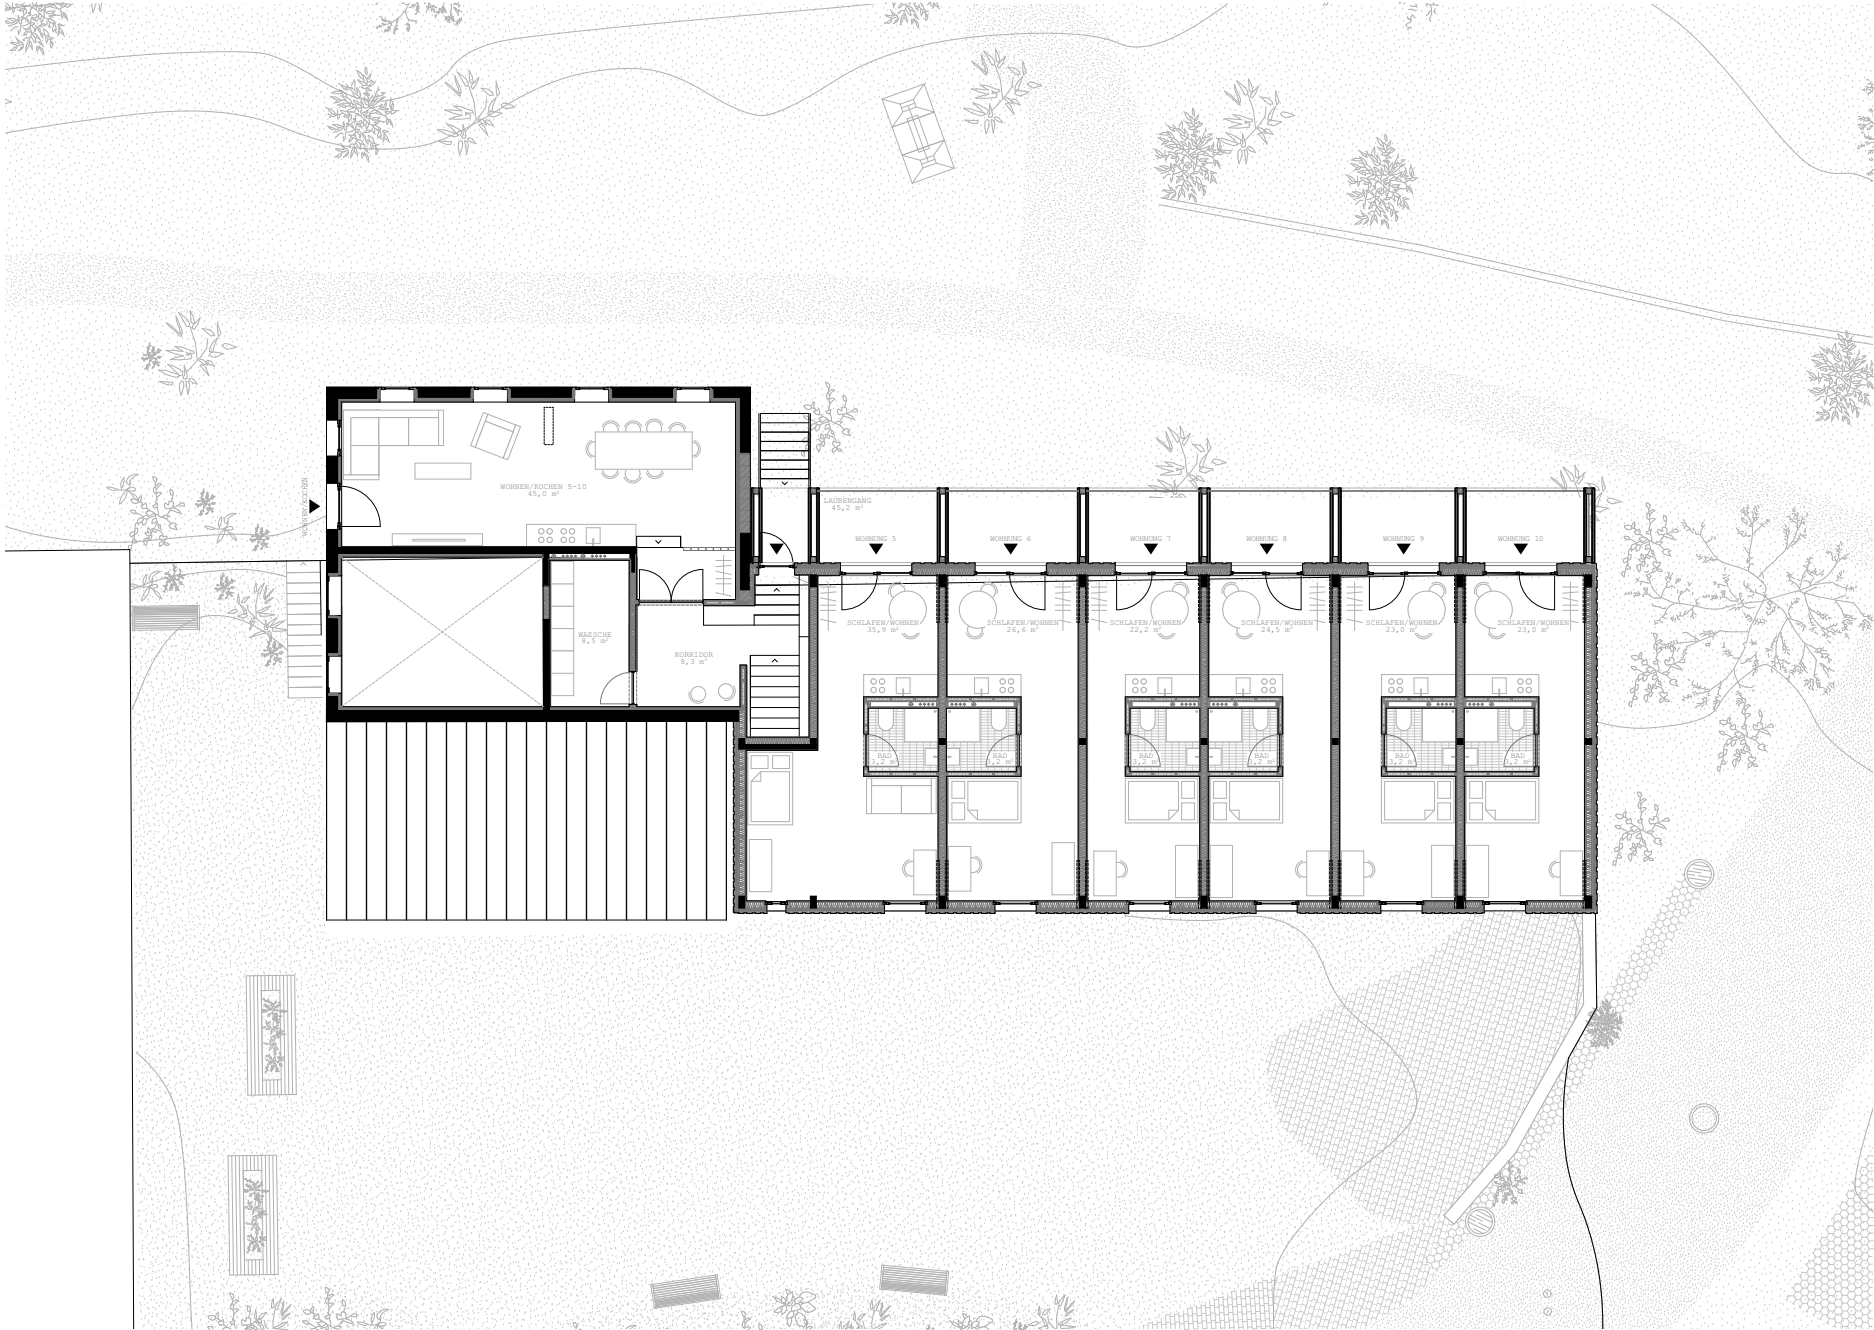

Wagenhalle Ebene 2 Neubau/Abriss



Wagenhalle Ebene 2

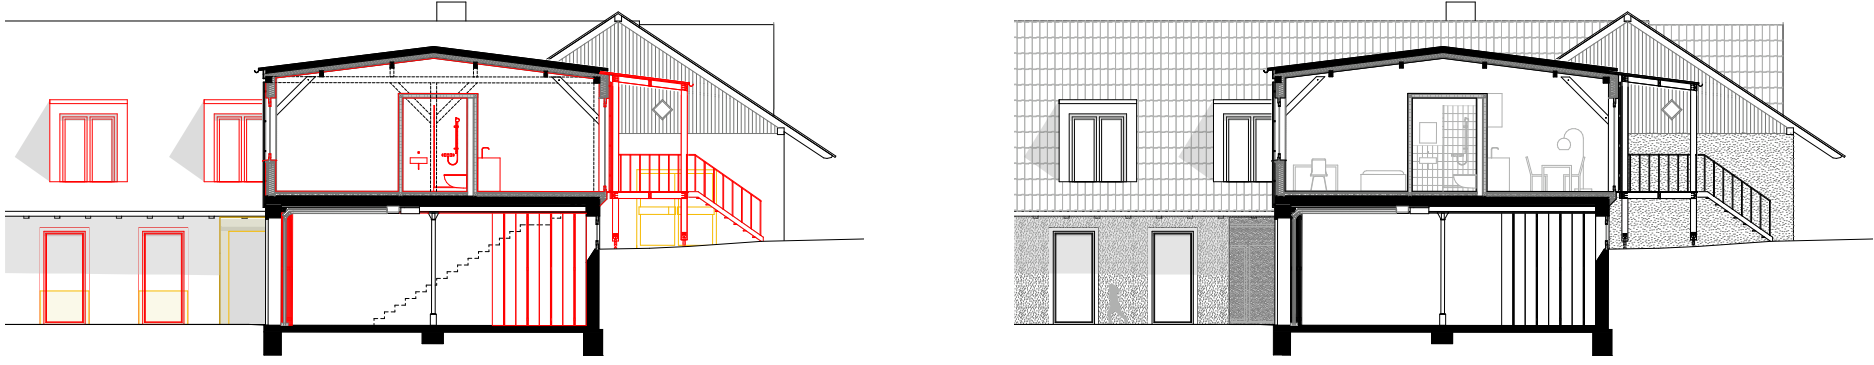

Querschnitt Café

Querschnitt Wagenhalle