



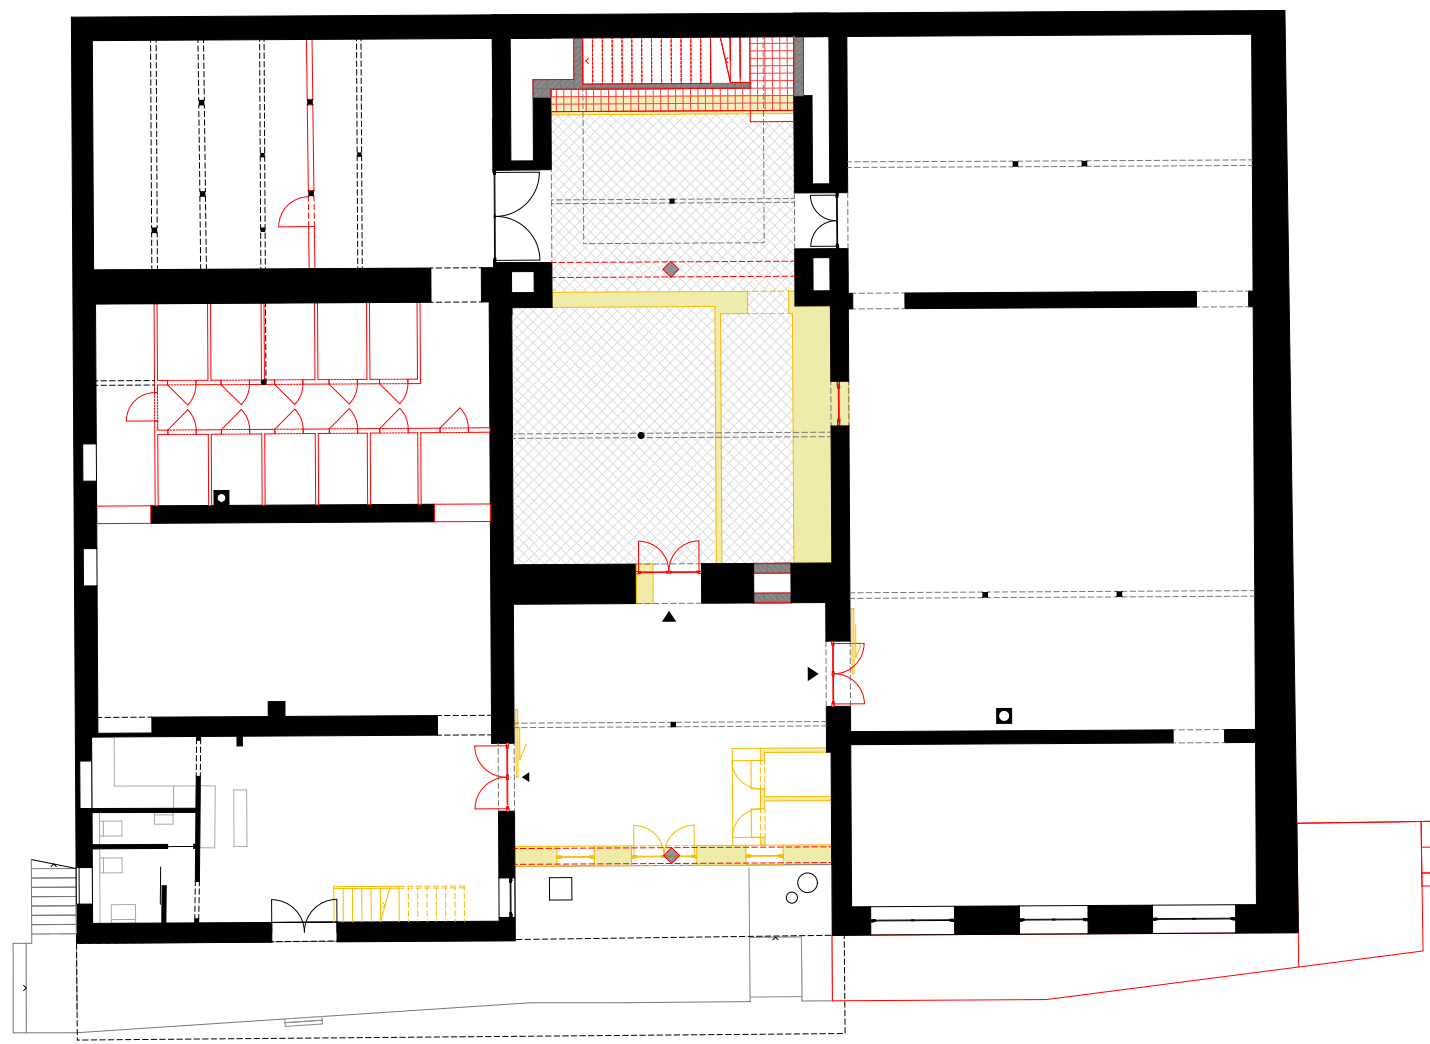


Käsererei Ebene 0 Neubau/Abriss

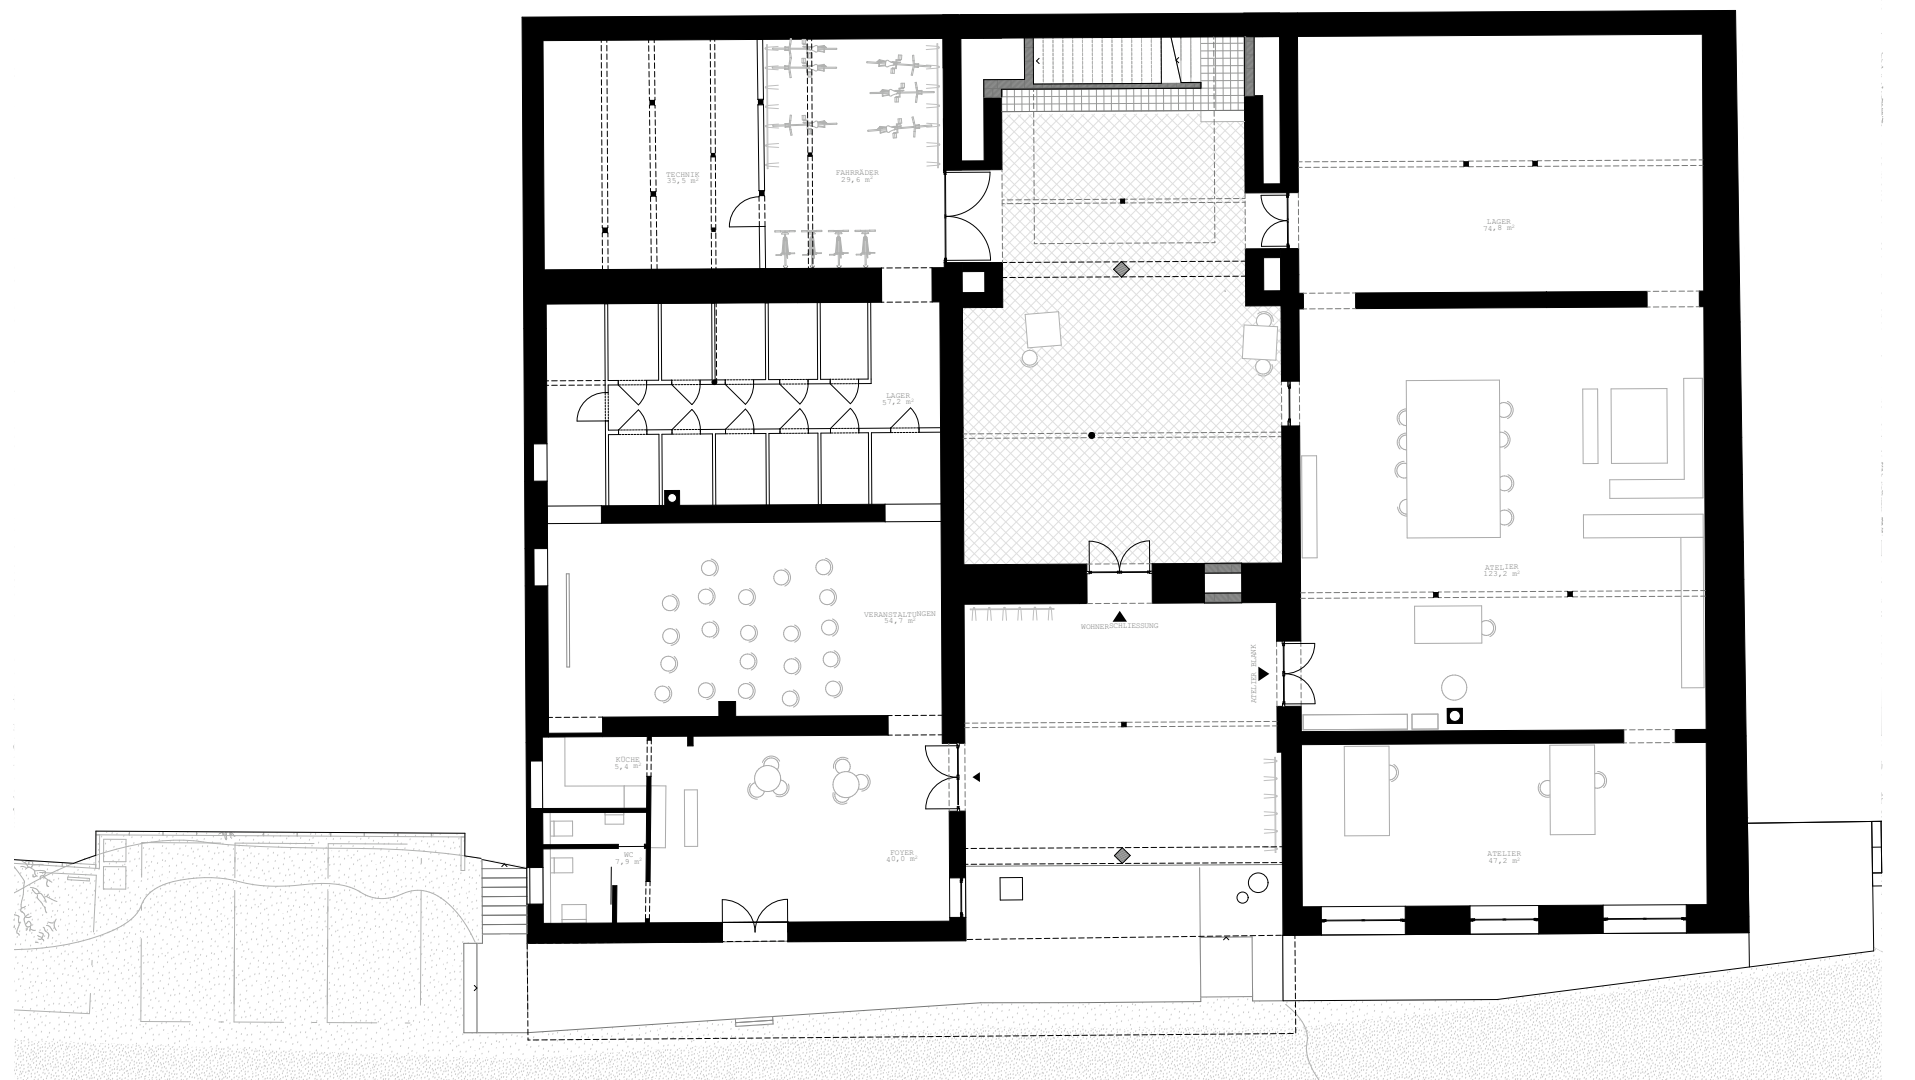


Käsererei Ebene 0




Käsererei Ebene 1 Neubau/Abriss

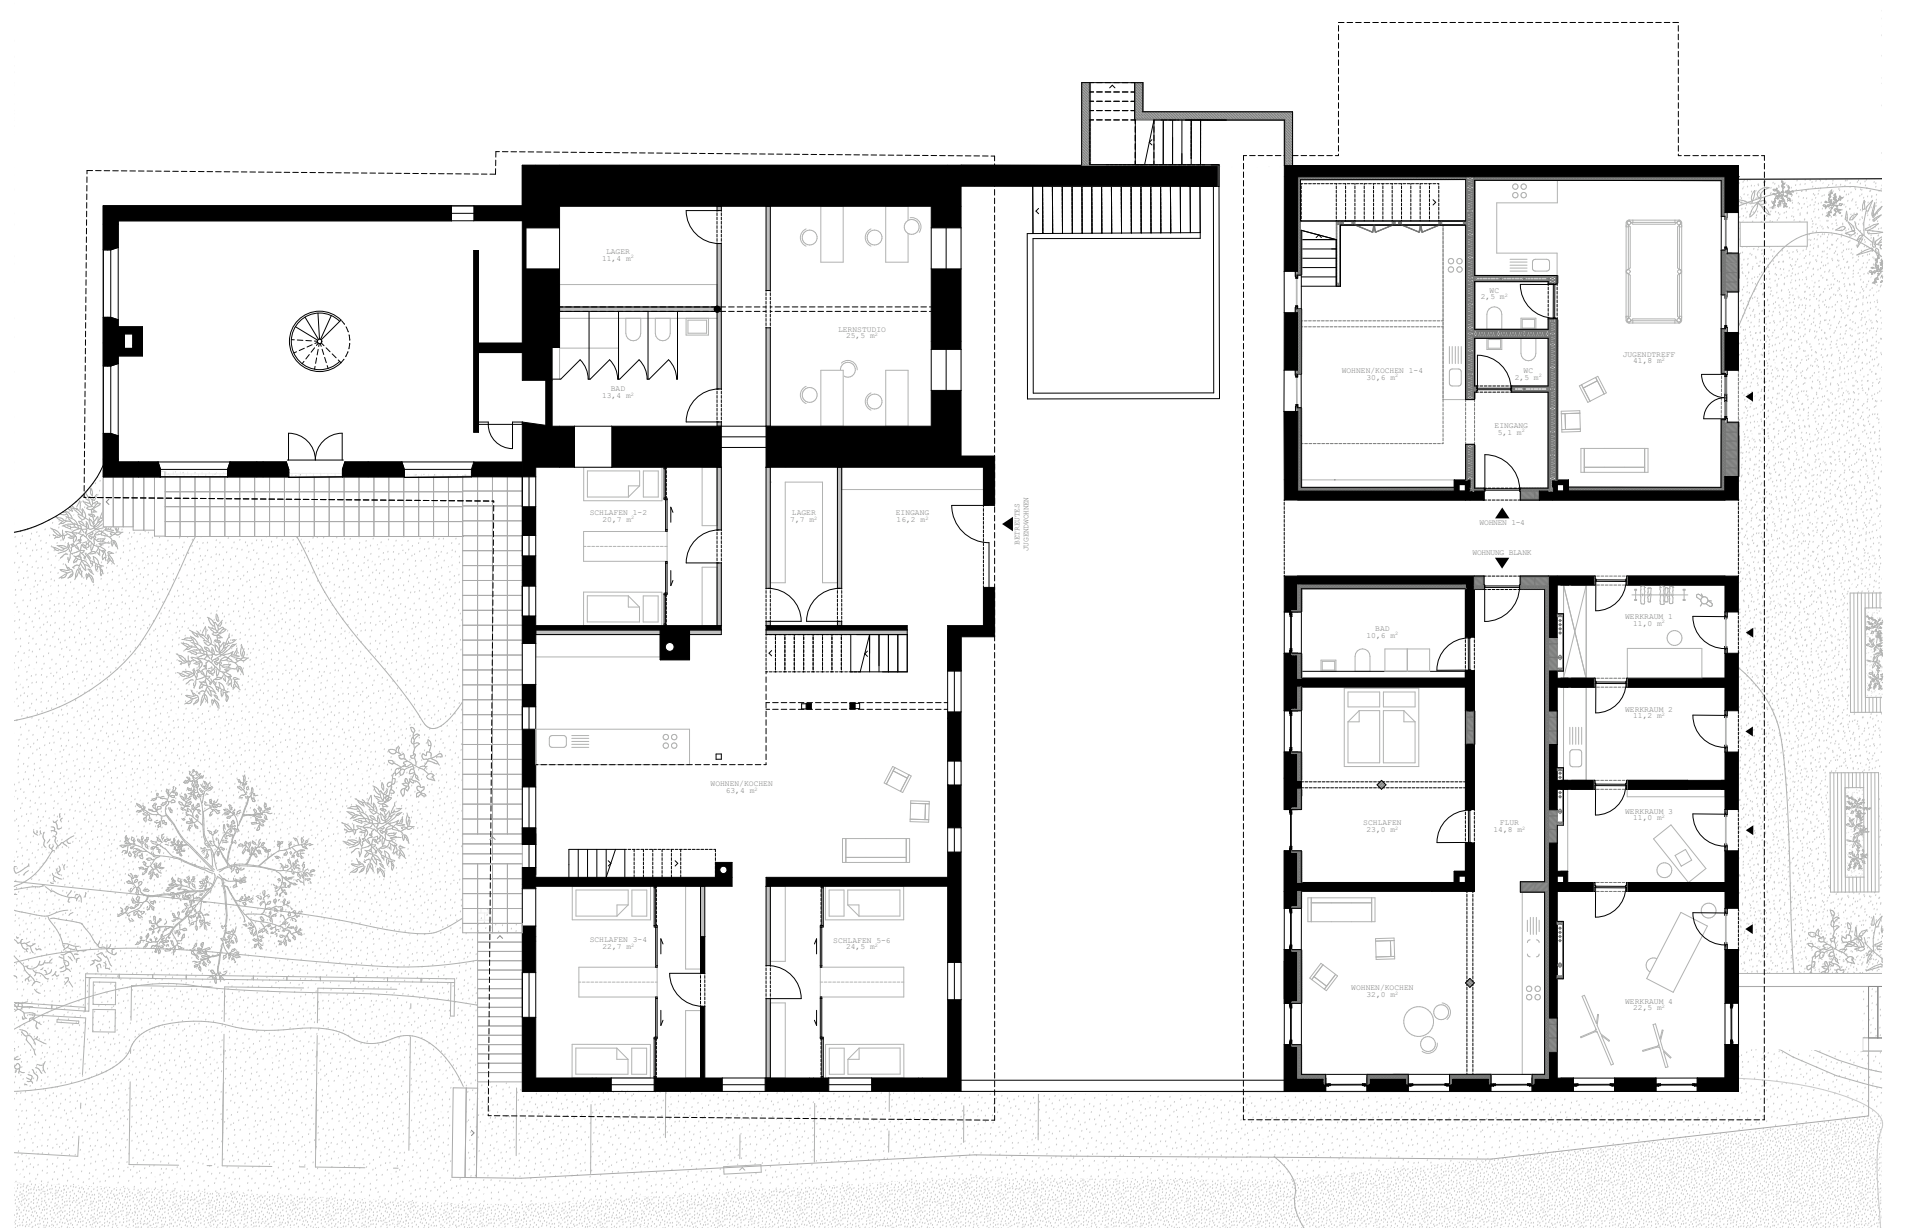


Käsererei Ebene 1

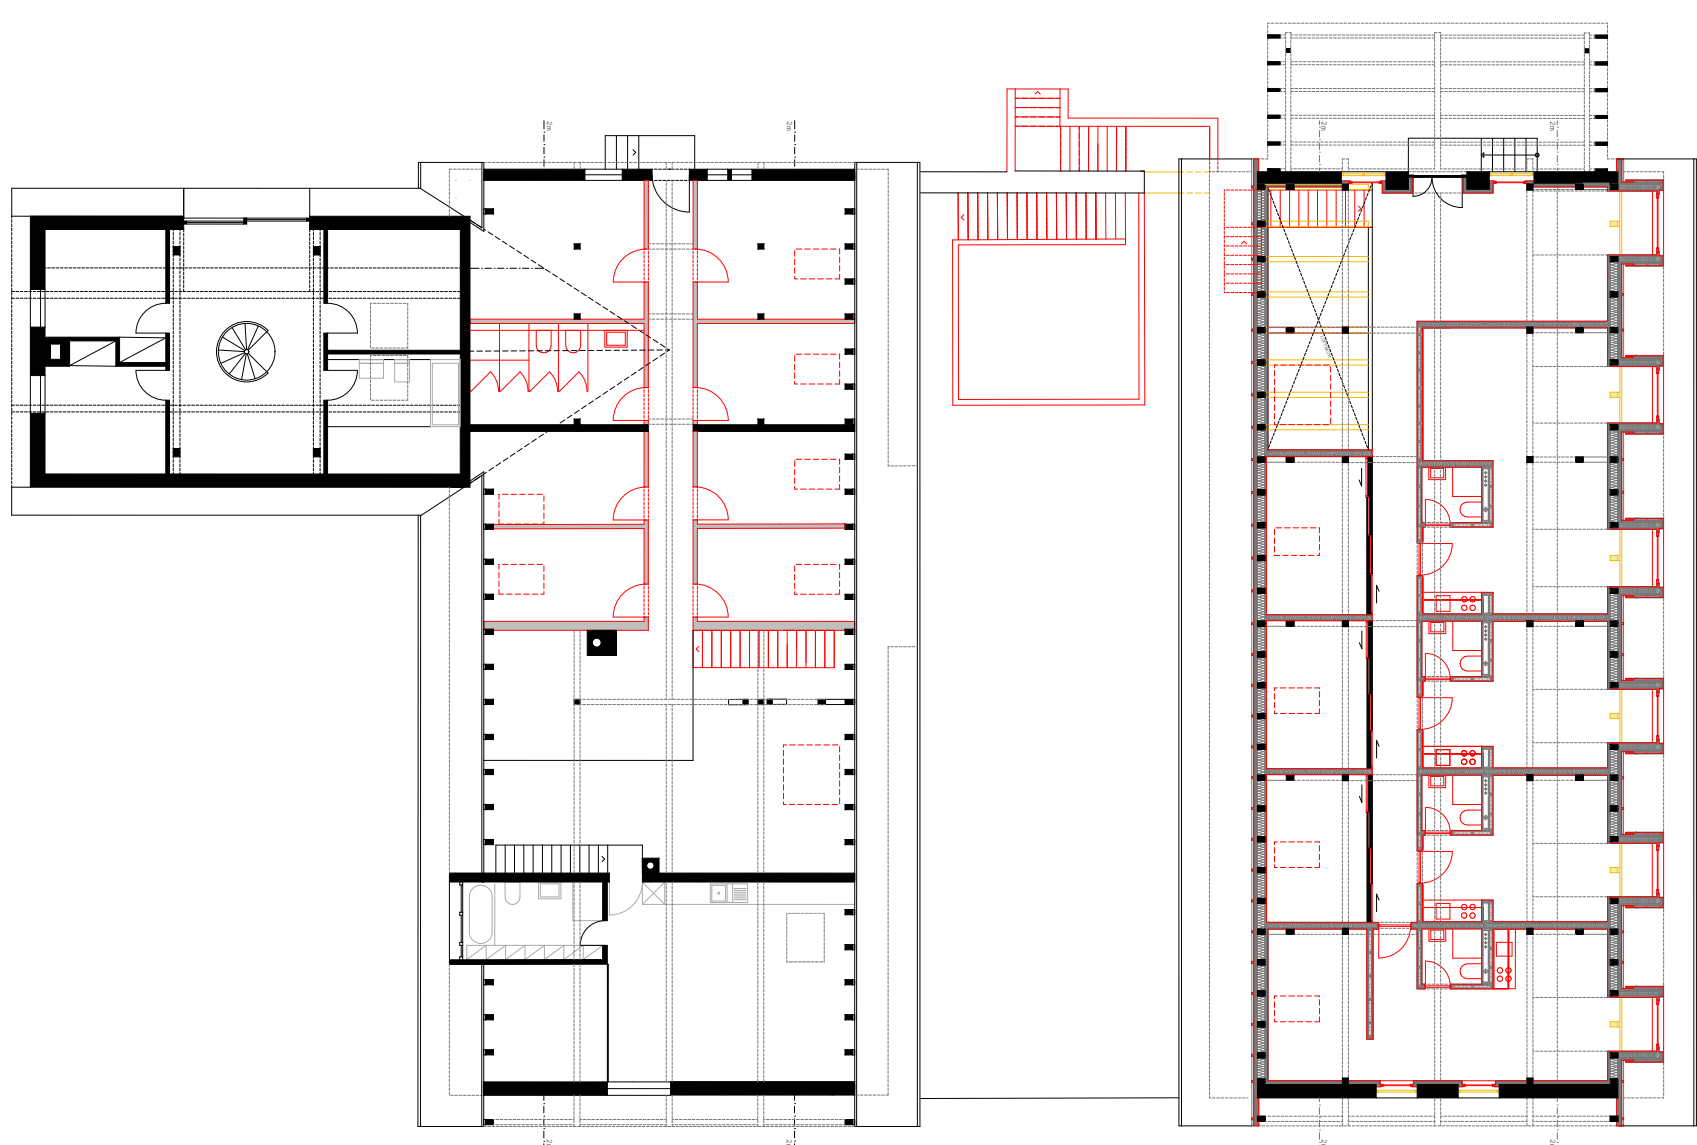


Käsererei Ebene 2 Neubau/Abriss

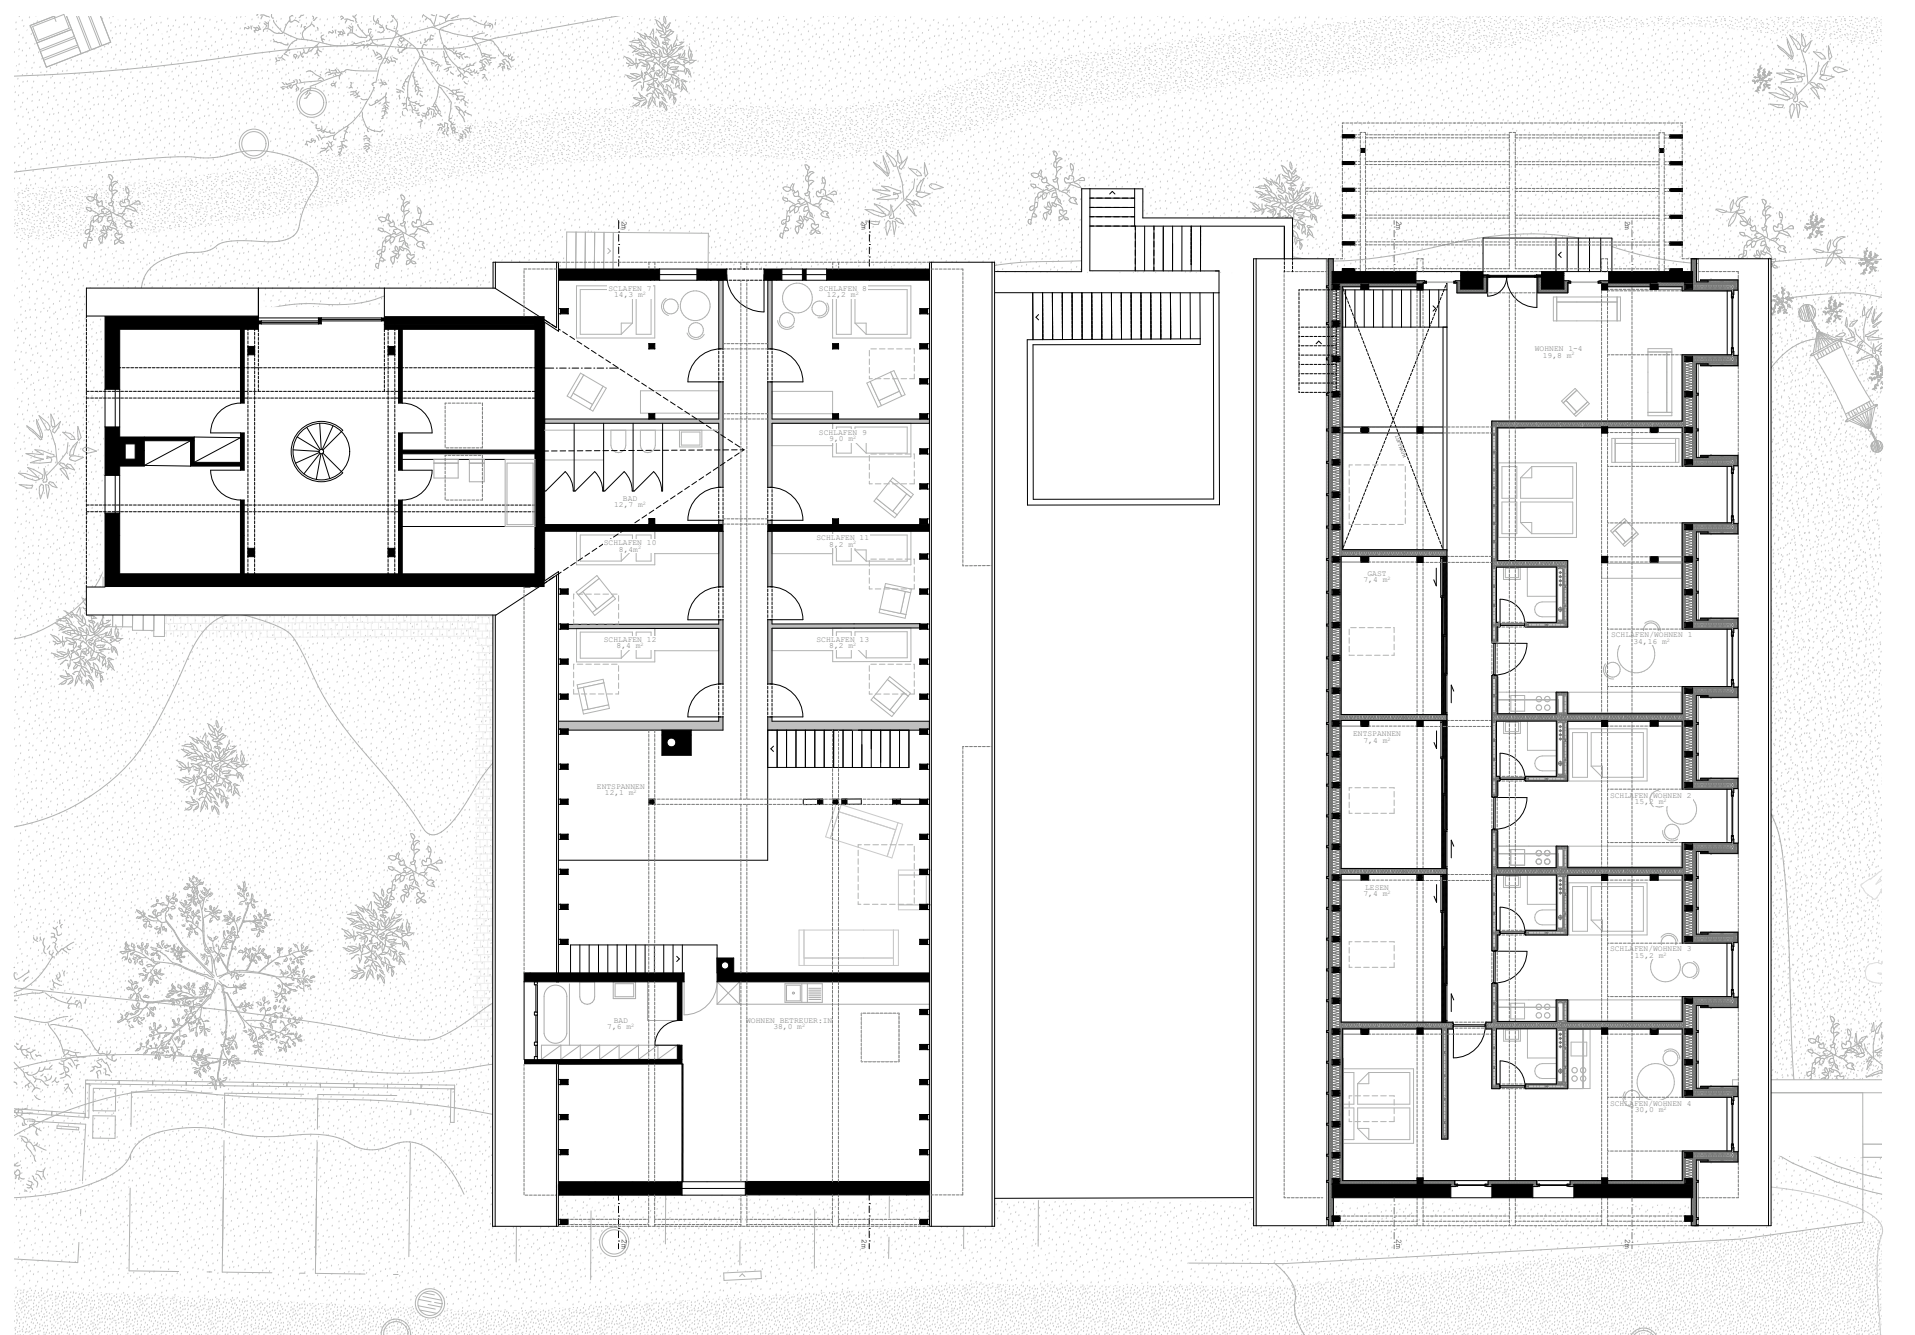

Käsererei Ebene 2

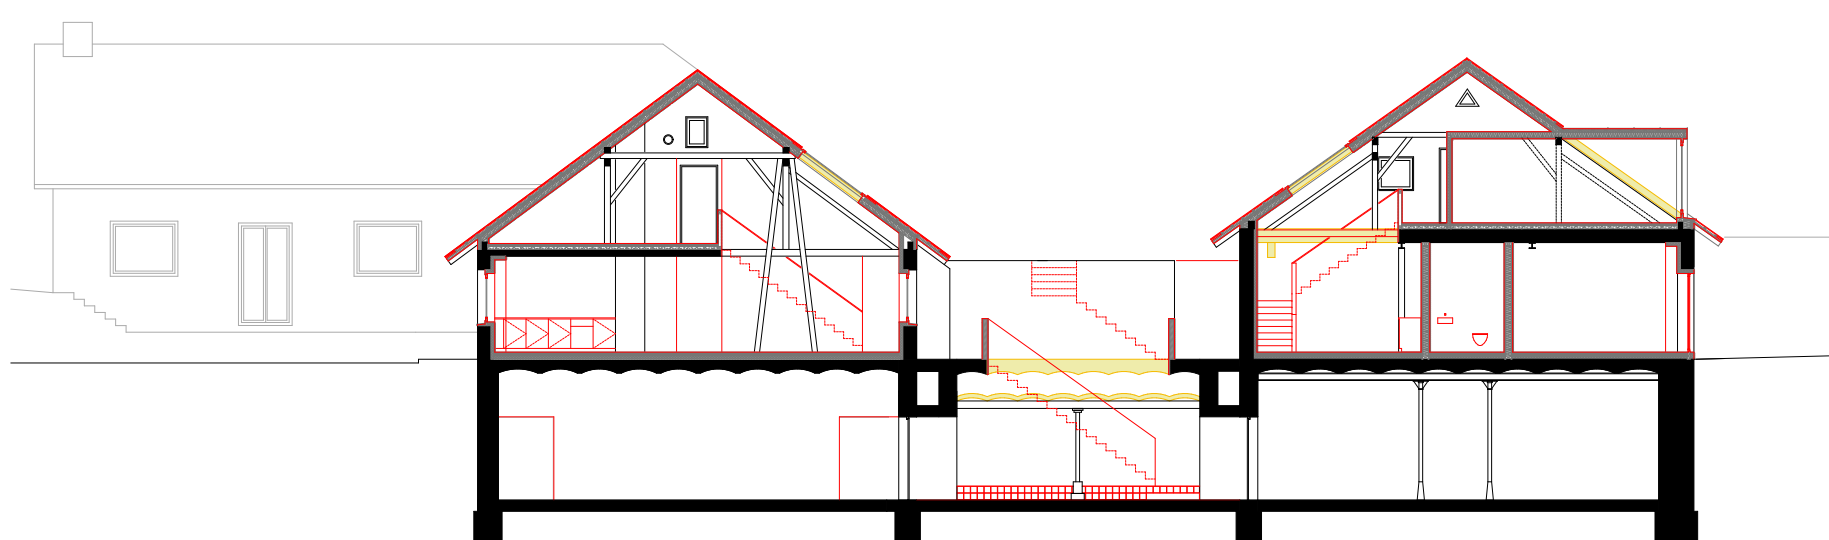

Käsererei Querschnitt Neubau/Abriss

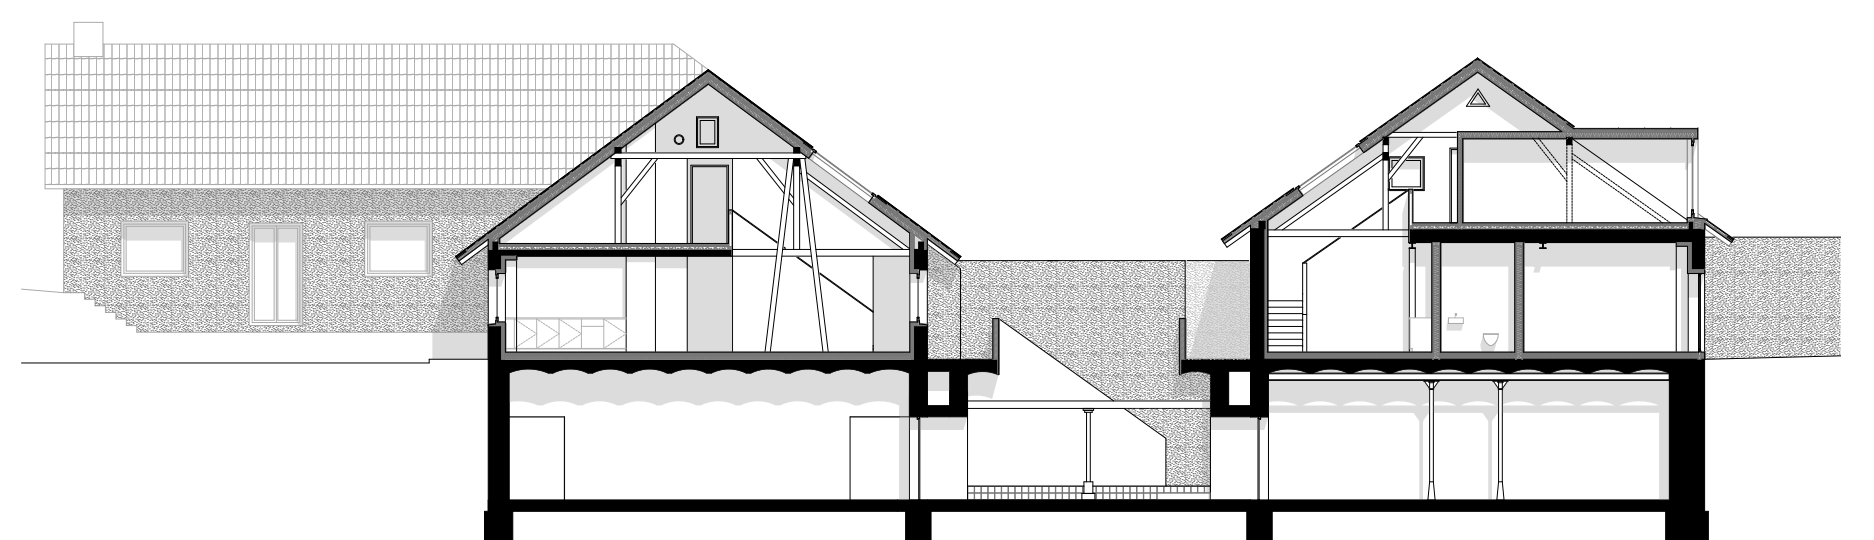

Käsererei Querschnitt