


Stadthaus mit Tiefgarage in Langen - Multifunktionsbau: Gewerbe / Living-Lofts

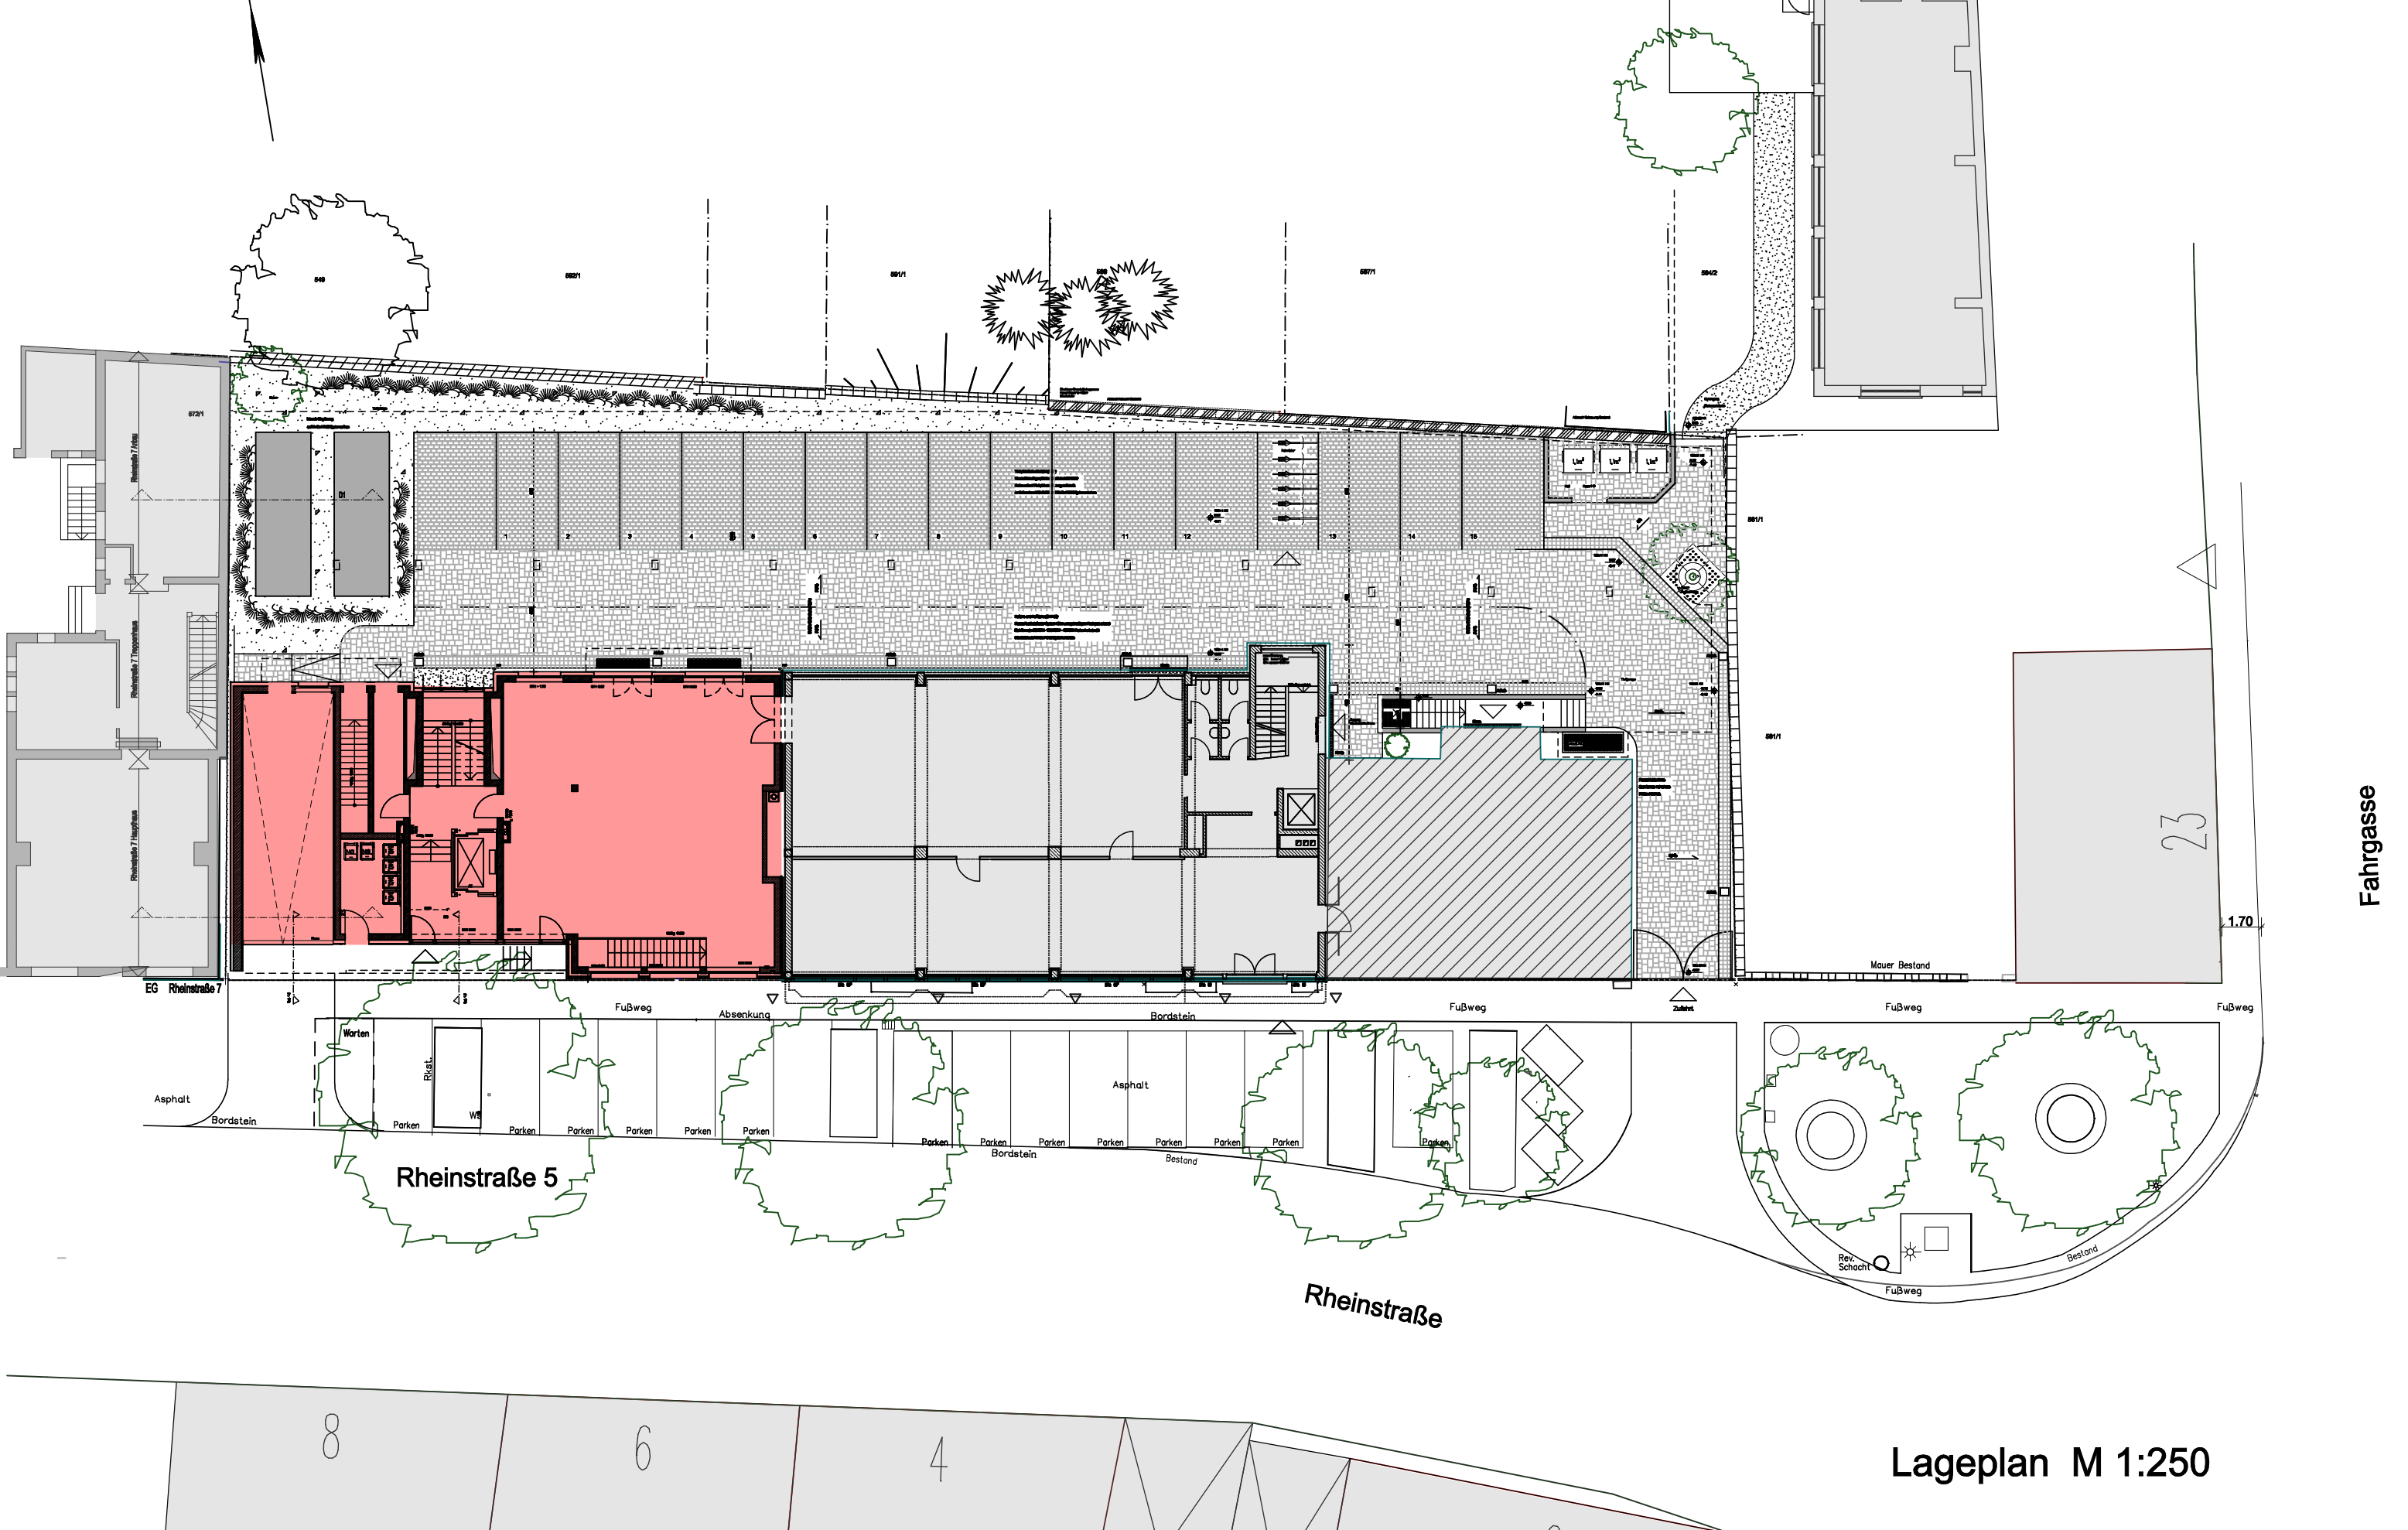

Lageplan M 1:250