Villa im Tal

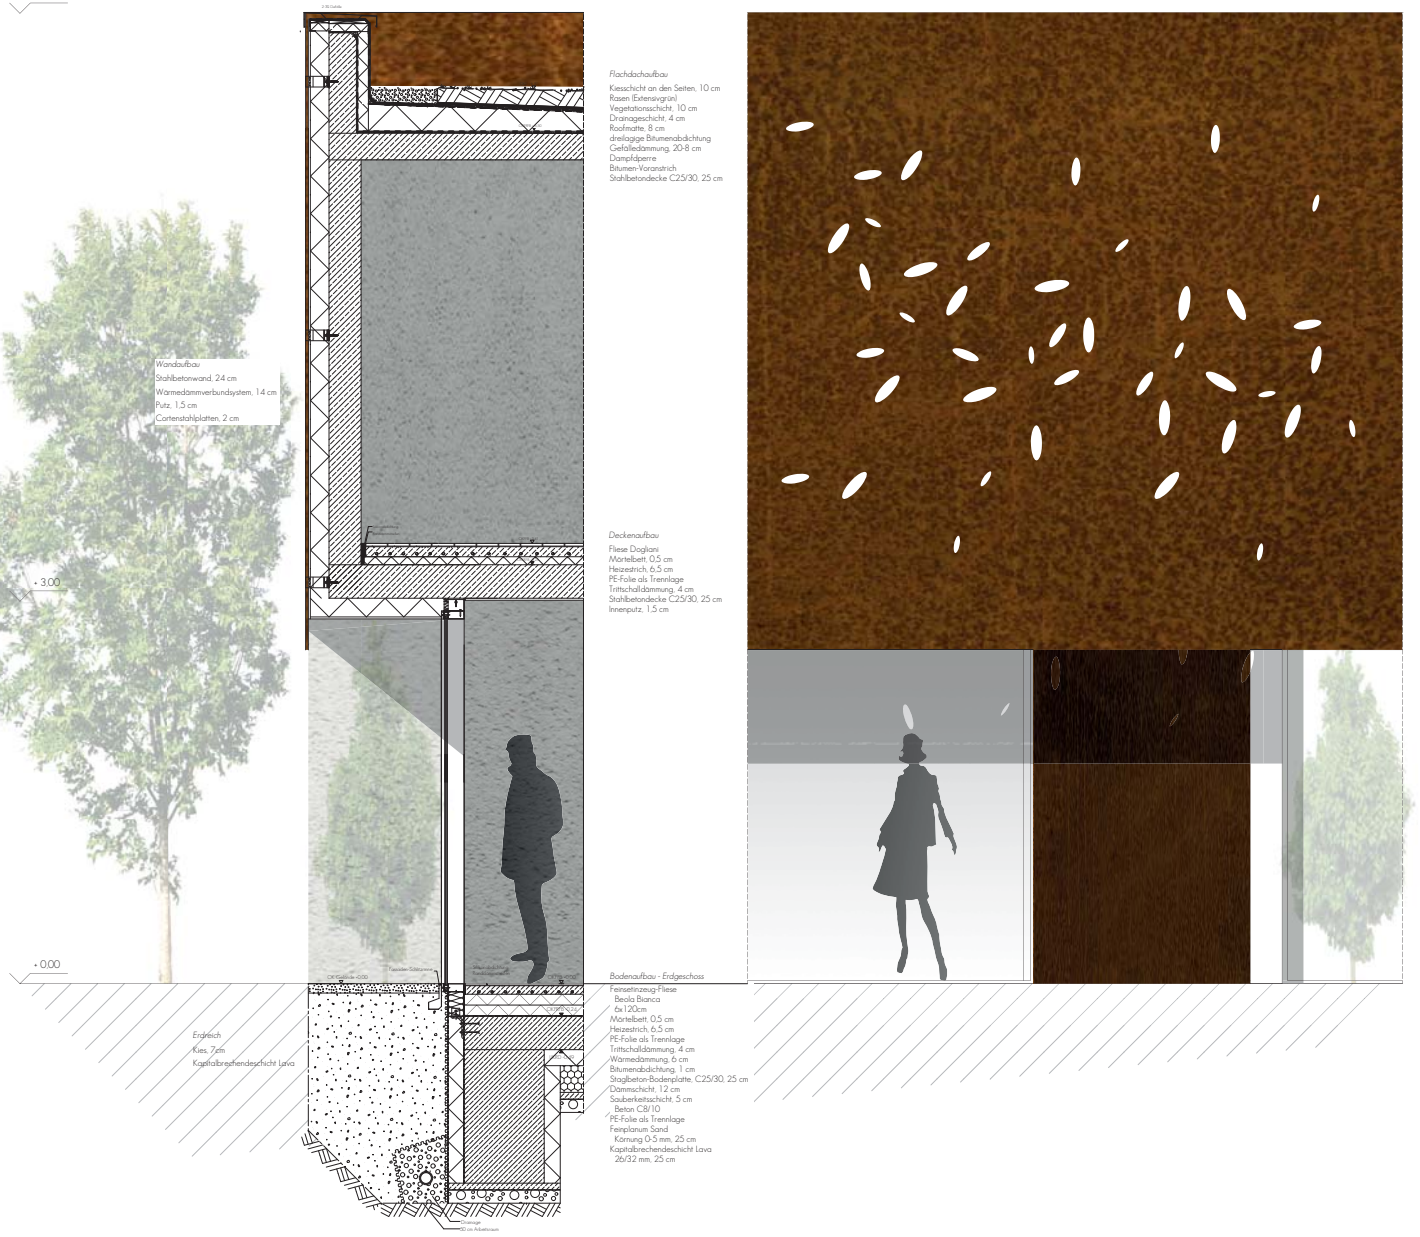

M. 1:200