


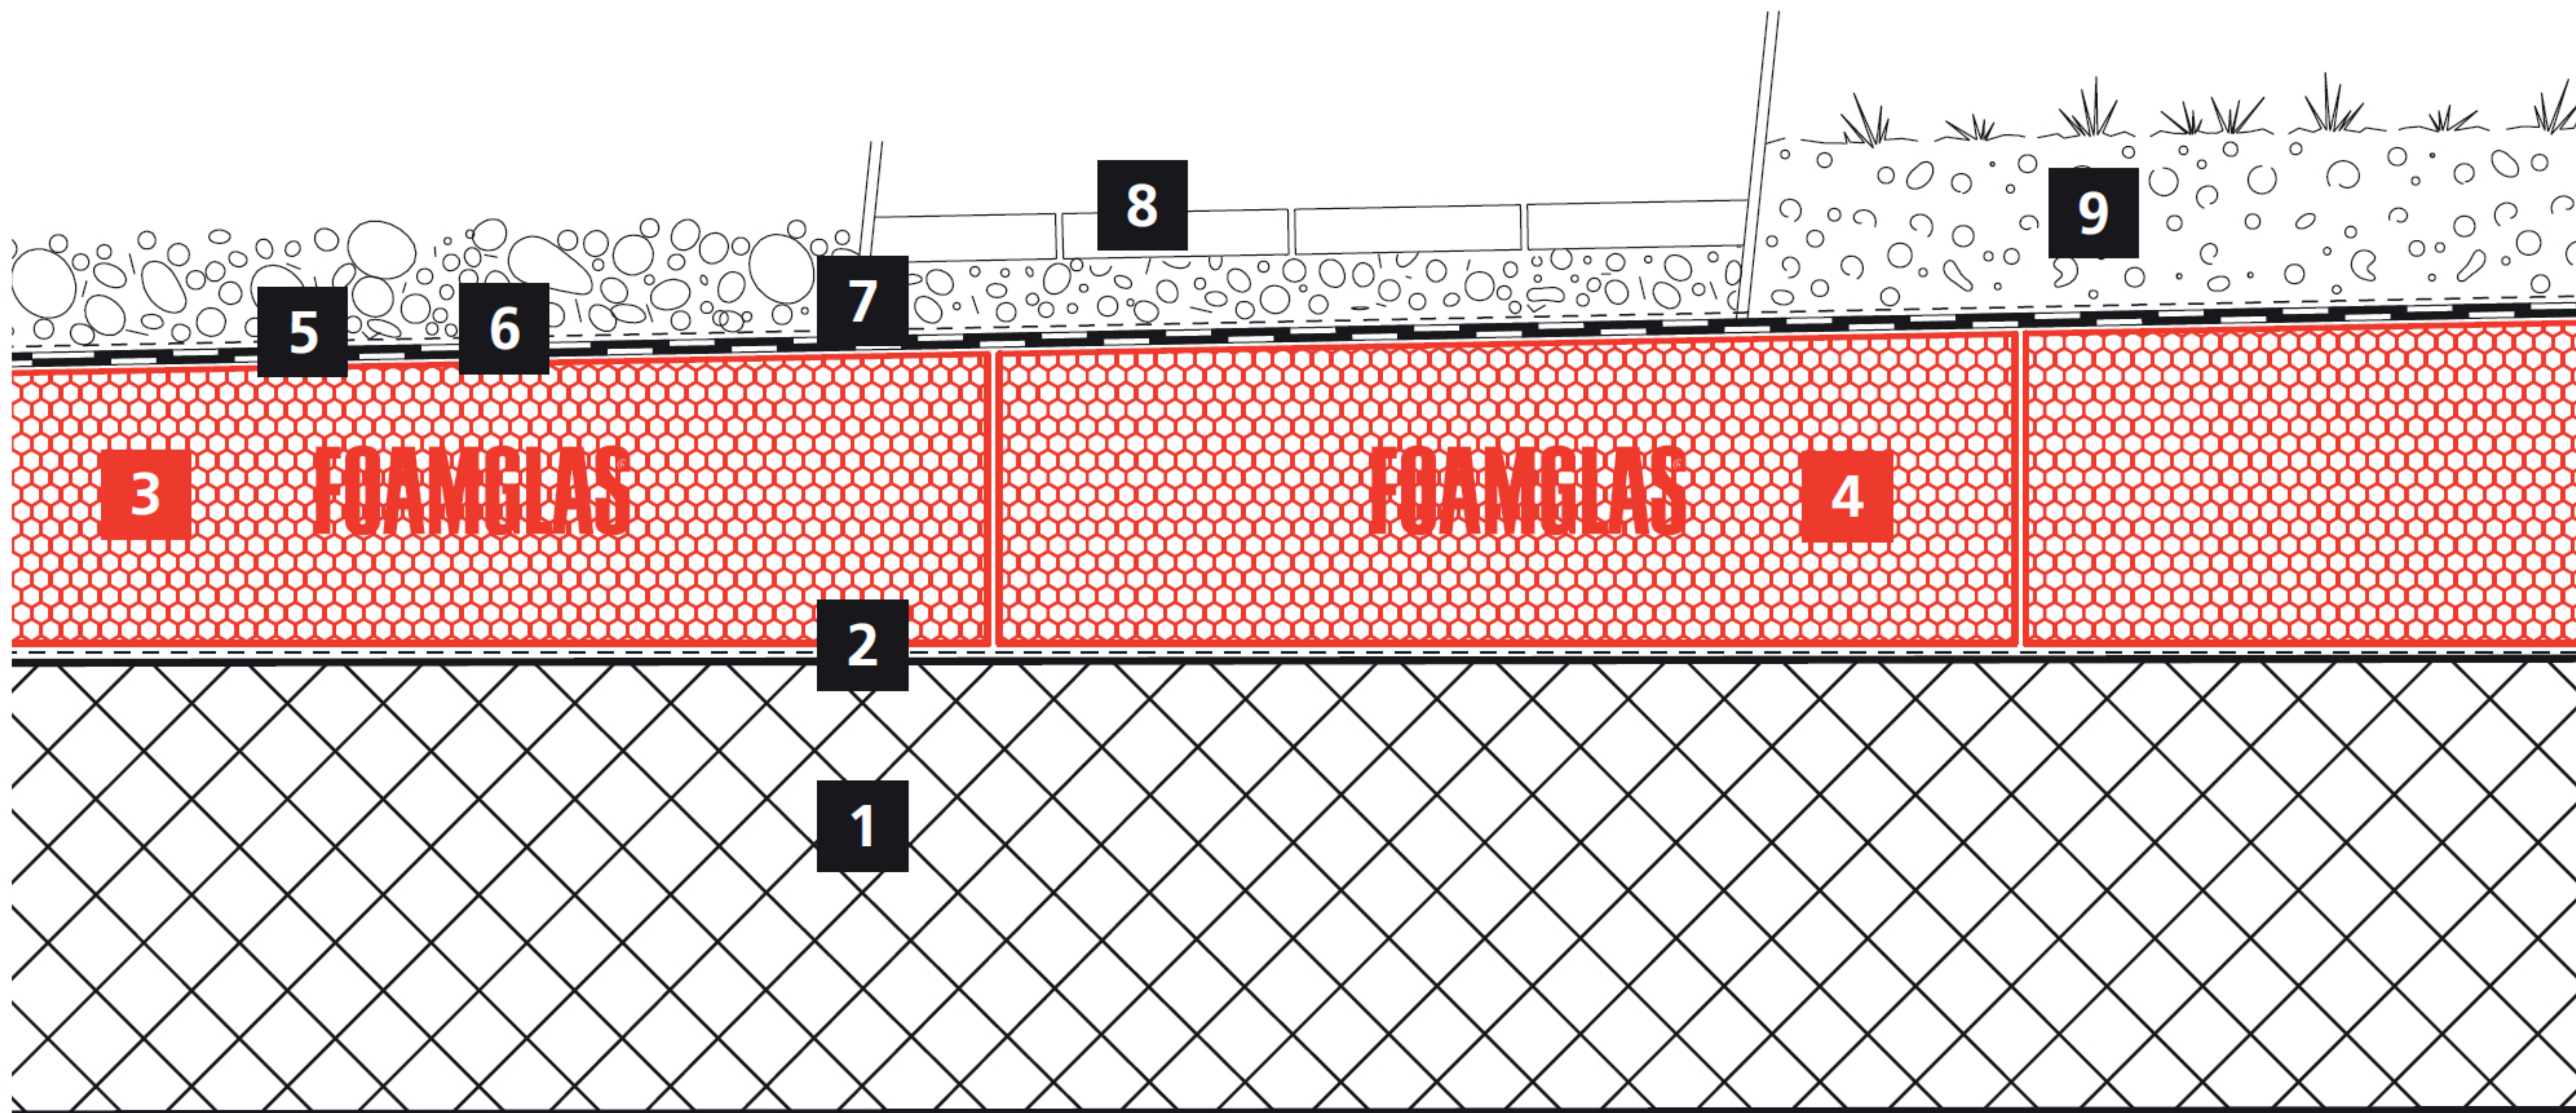

Aufbau

- 1** Betondecke
- 2** Voranstrich
- 3** FOAMGLAS® T4+ Platten oder
- 4** FOAMGLAS® T4+ Gefälle-
platten, verlegt mit
Heißbitumen
- 5** Zweilagige bituminöse
Abdichtung
- 6** Trenn- / Schutzlage
- 7** Splitt oder Rundkies
- 8** Pflasterbelag
- 9** Begrünungssystem