



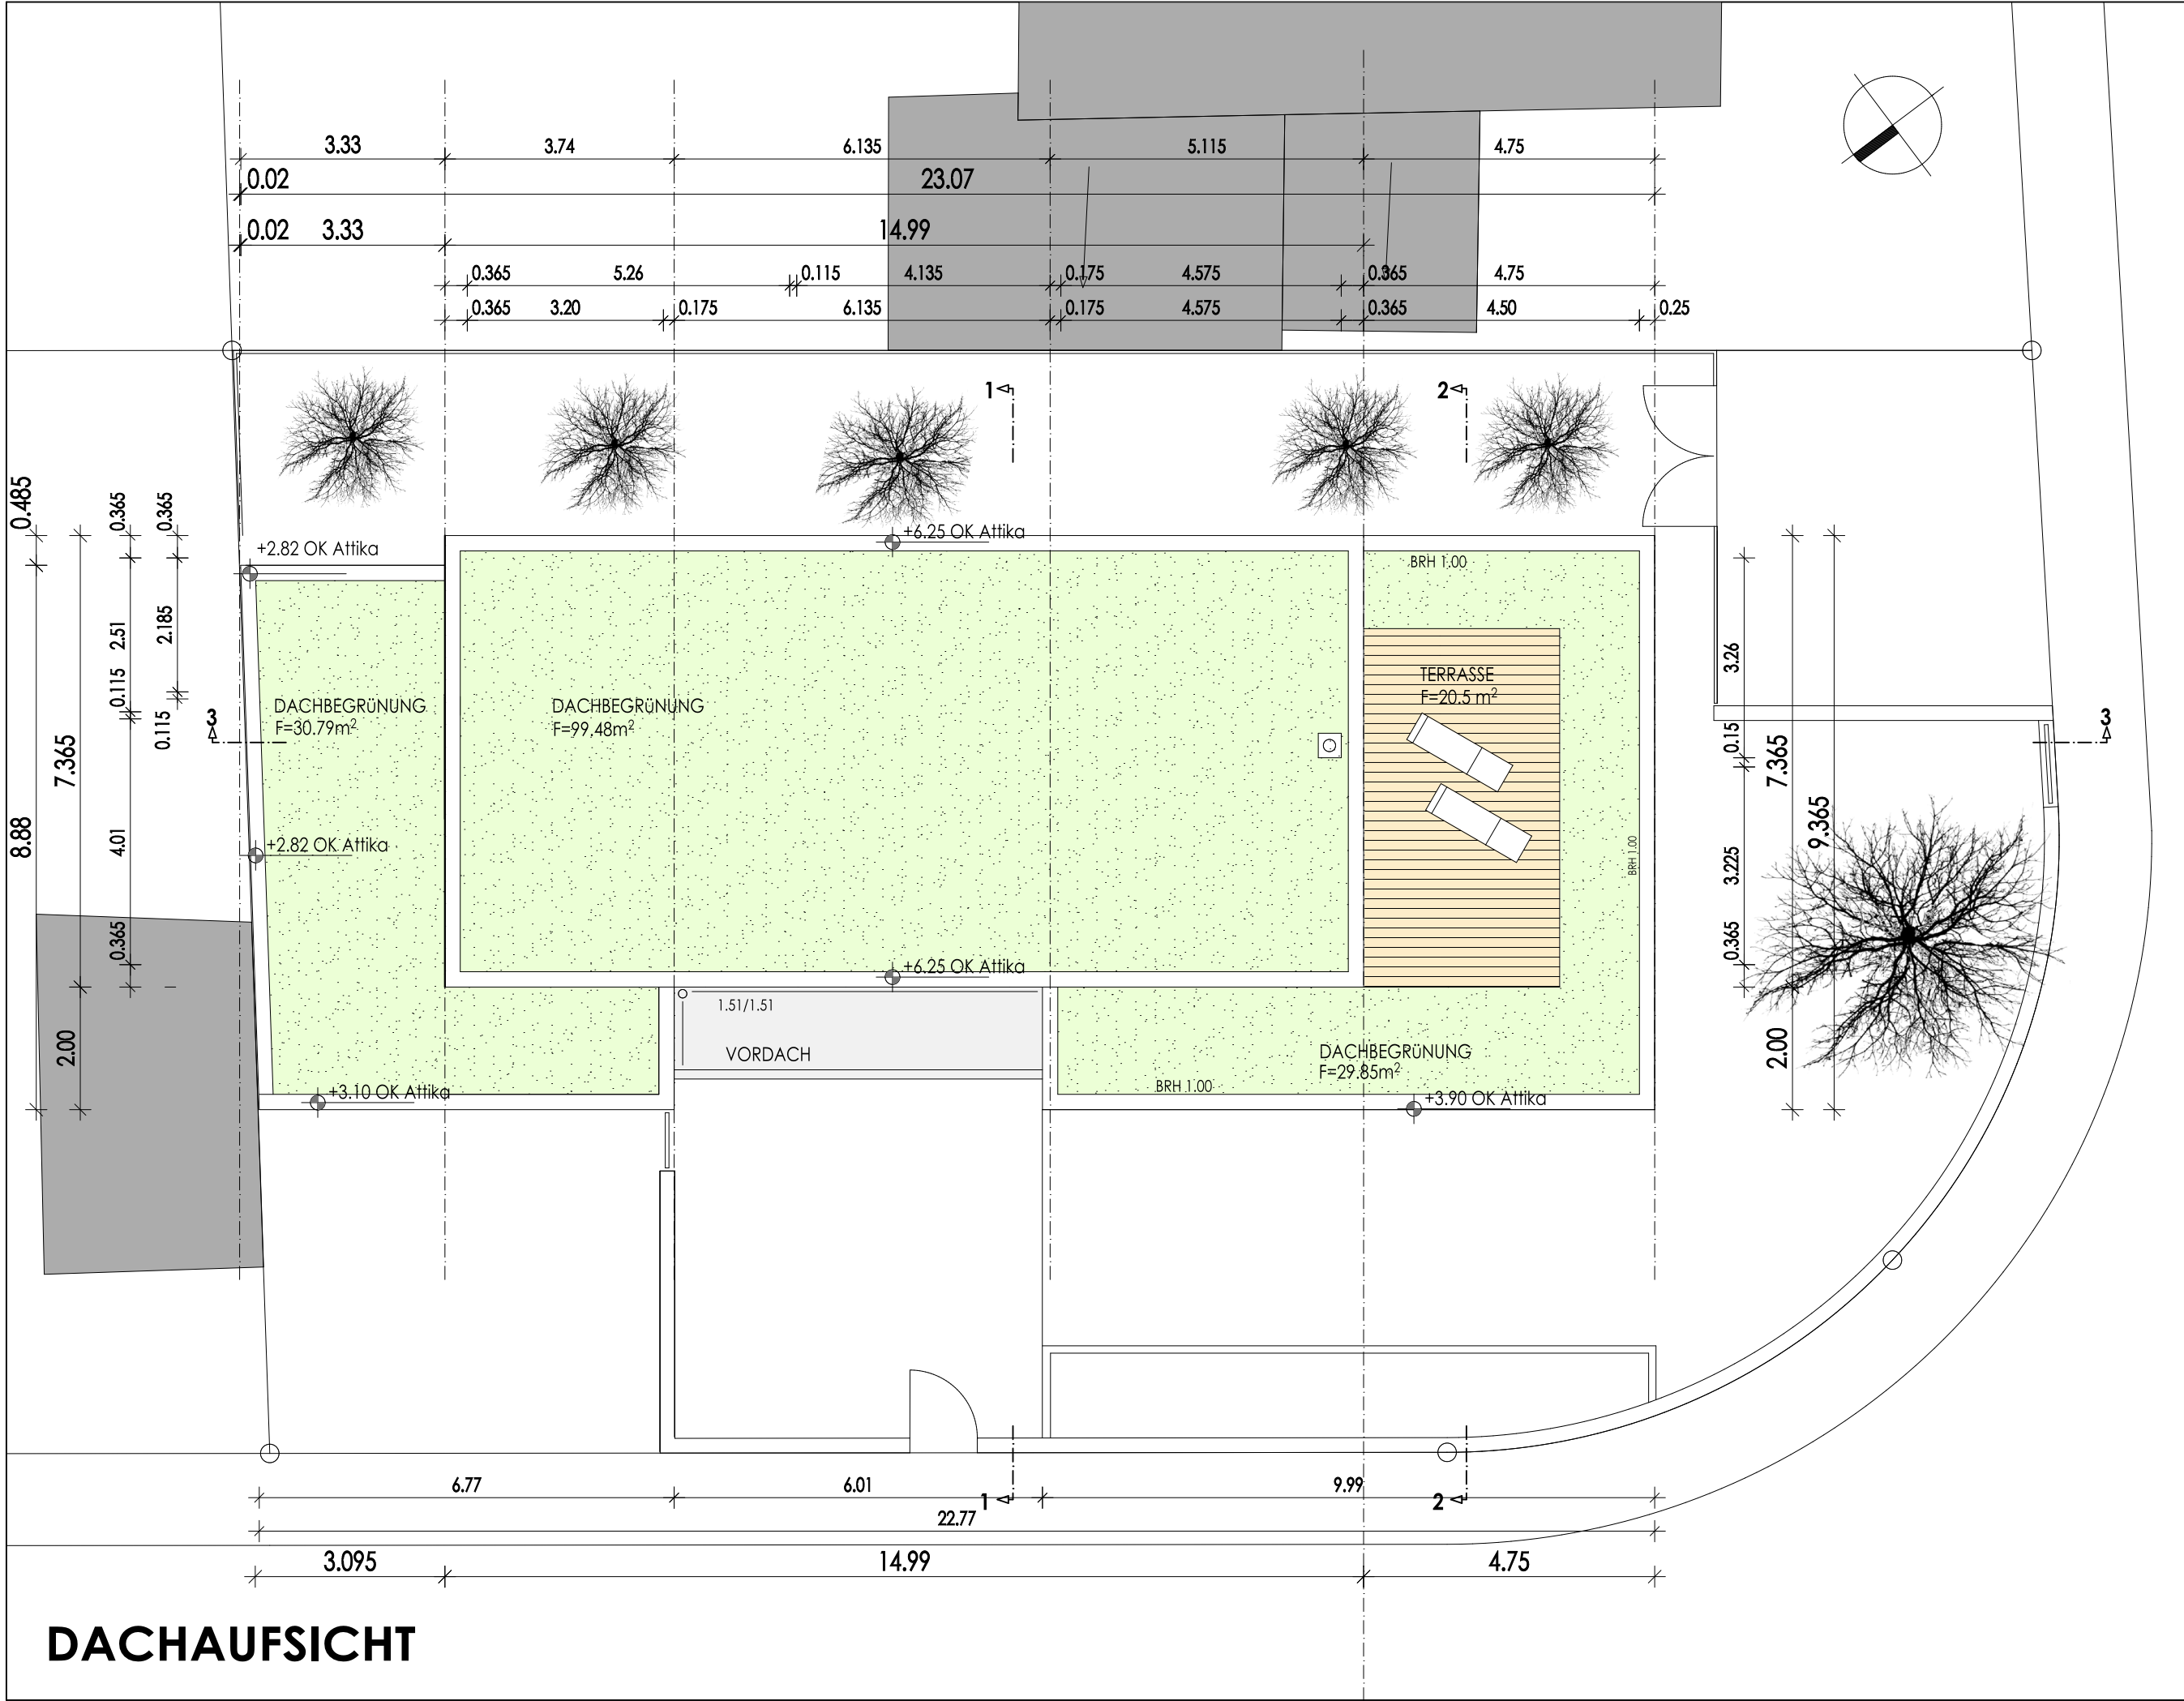

ANLAGE 08

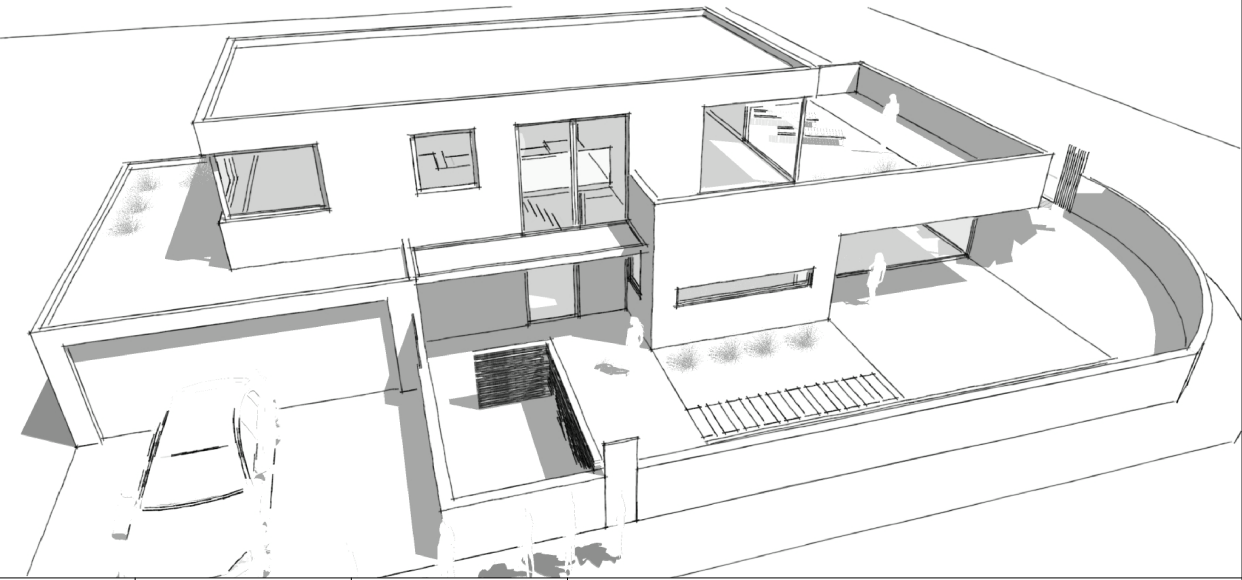

C			
B			
A			
INDEX	DATUM	GEZEICHNET	ÄNDERUNG/ERGÄNZUNG - BAUTEIL

PROJEKTPHASE	VOLK architekten Mierendorffstraße 12 64625 Bensheim-Auerbach fon 06251-68262 fax 06251-68261 info@volk-architekten.de www.volk-architekten.de				PROJ.-NR.:
BAUEINGABE					181
PROJEKT	Neubau Einfamilienhaus mit Garage Dresdner Straße 17 68623 Hofheim				ARCHITEKT :
BAUHERR					BAUHERR :
PLANINHALT	DACHAUFSICHT				PLAN-NR.:
		BA-03			
MASSSTAB	DATUM	GEZEICHNET	FORMAT		INDEX
1:100	2017_11_30	VK			