


Blockrand 2.0

LAGEPLAN: 1 : 700

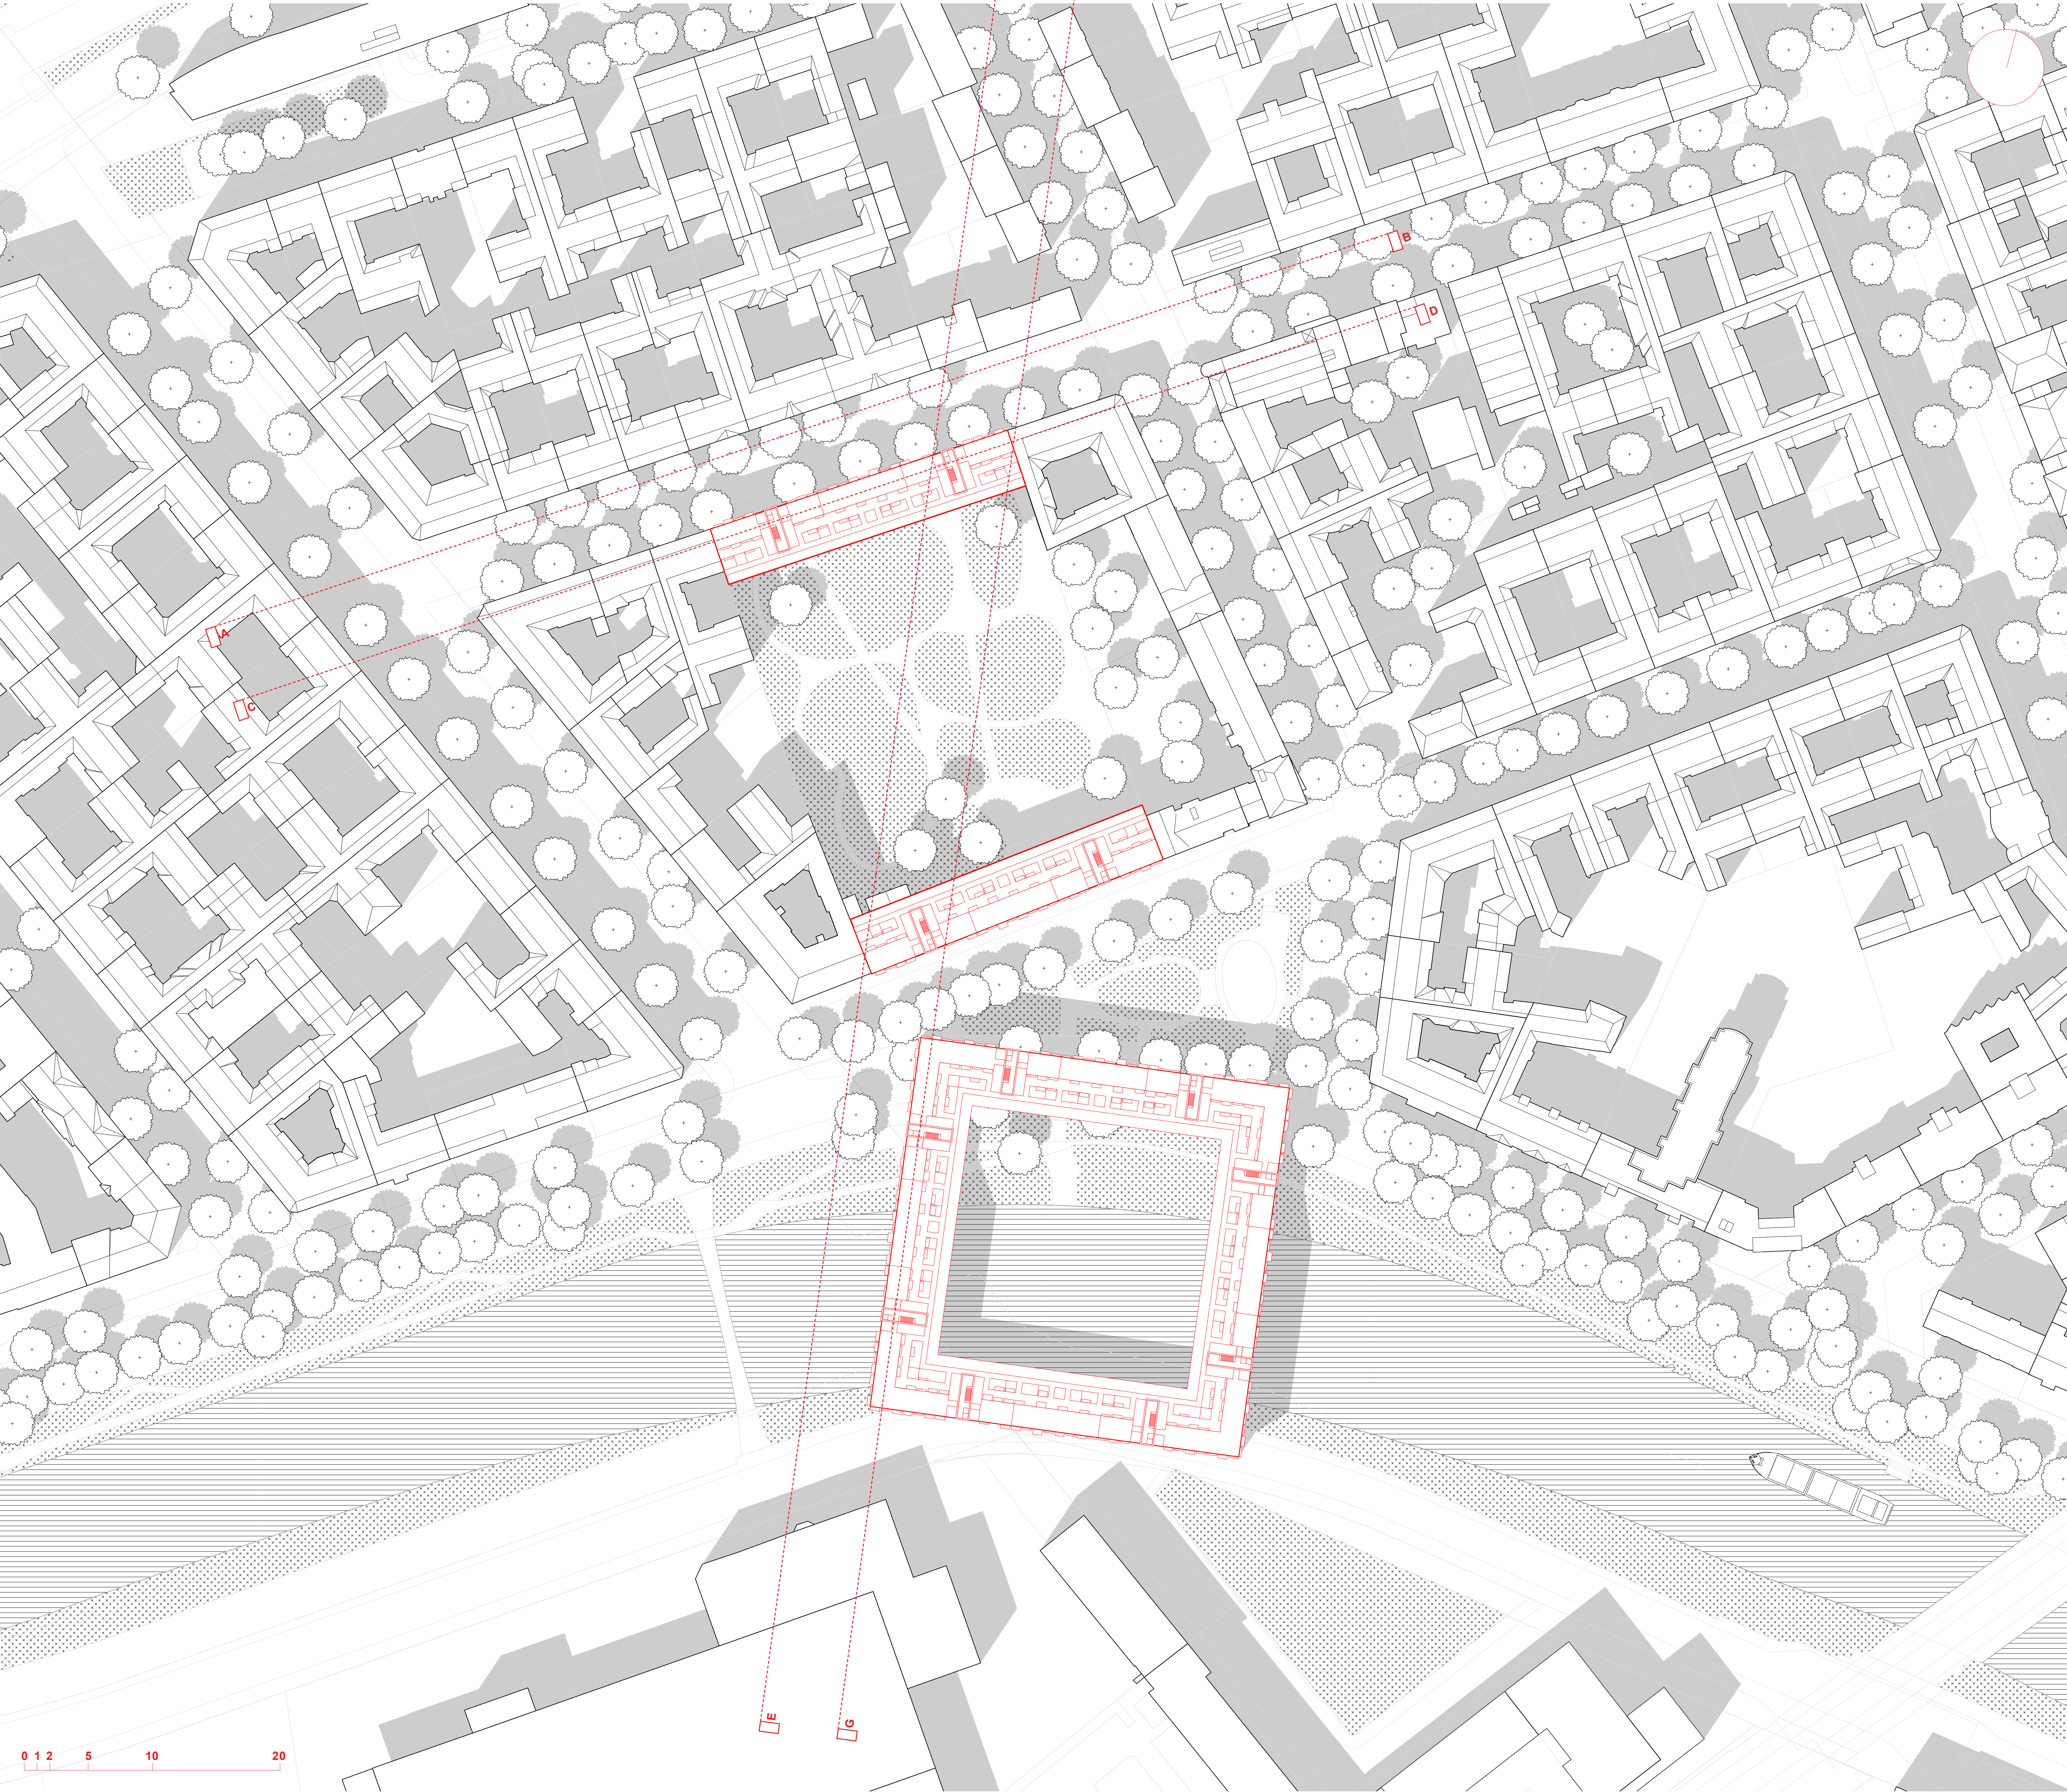

ANSICHT: BLICK ÜBER DEN KANAL

