


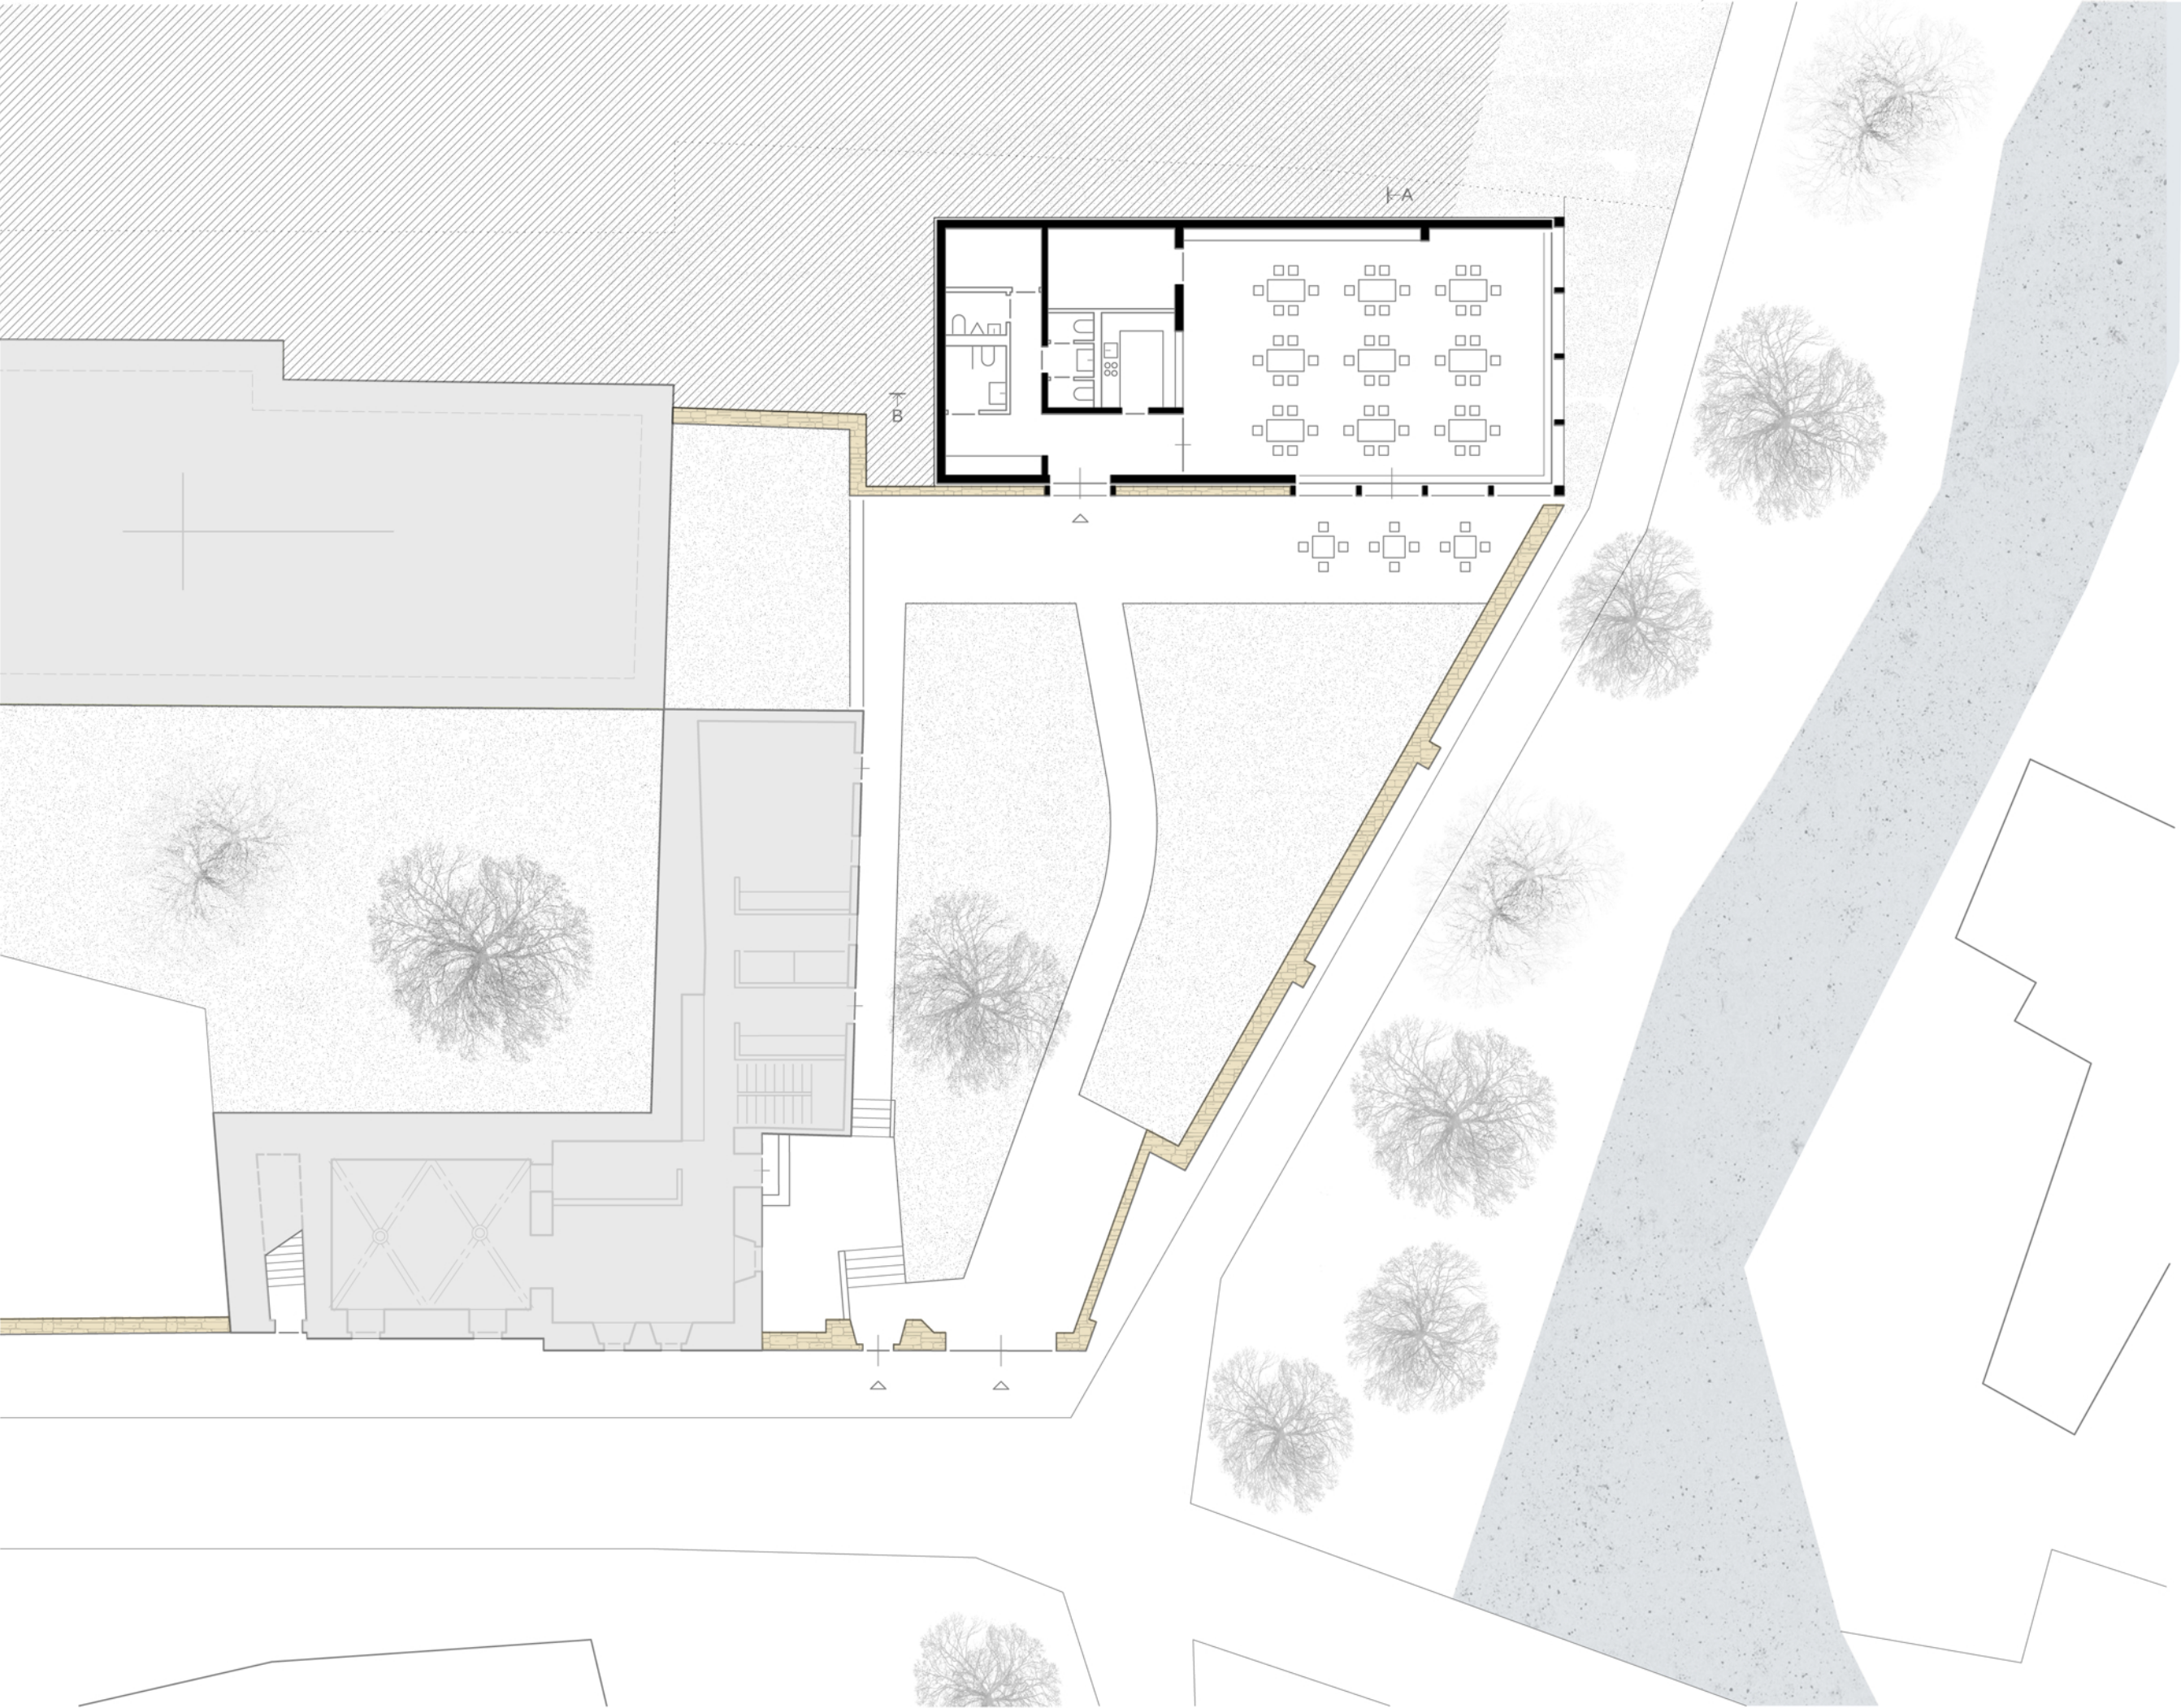

Gemeindeforum Bad Berka
 Grundriss Erdgeschoss
 0 1 5 m