



container detail 1.5

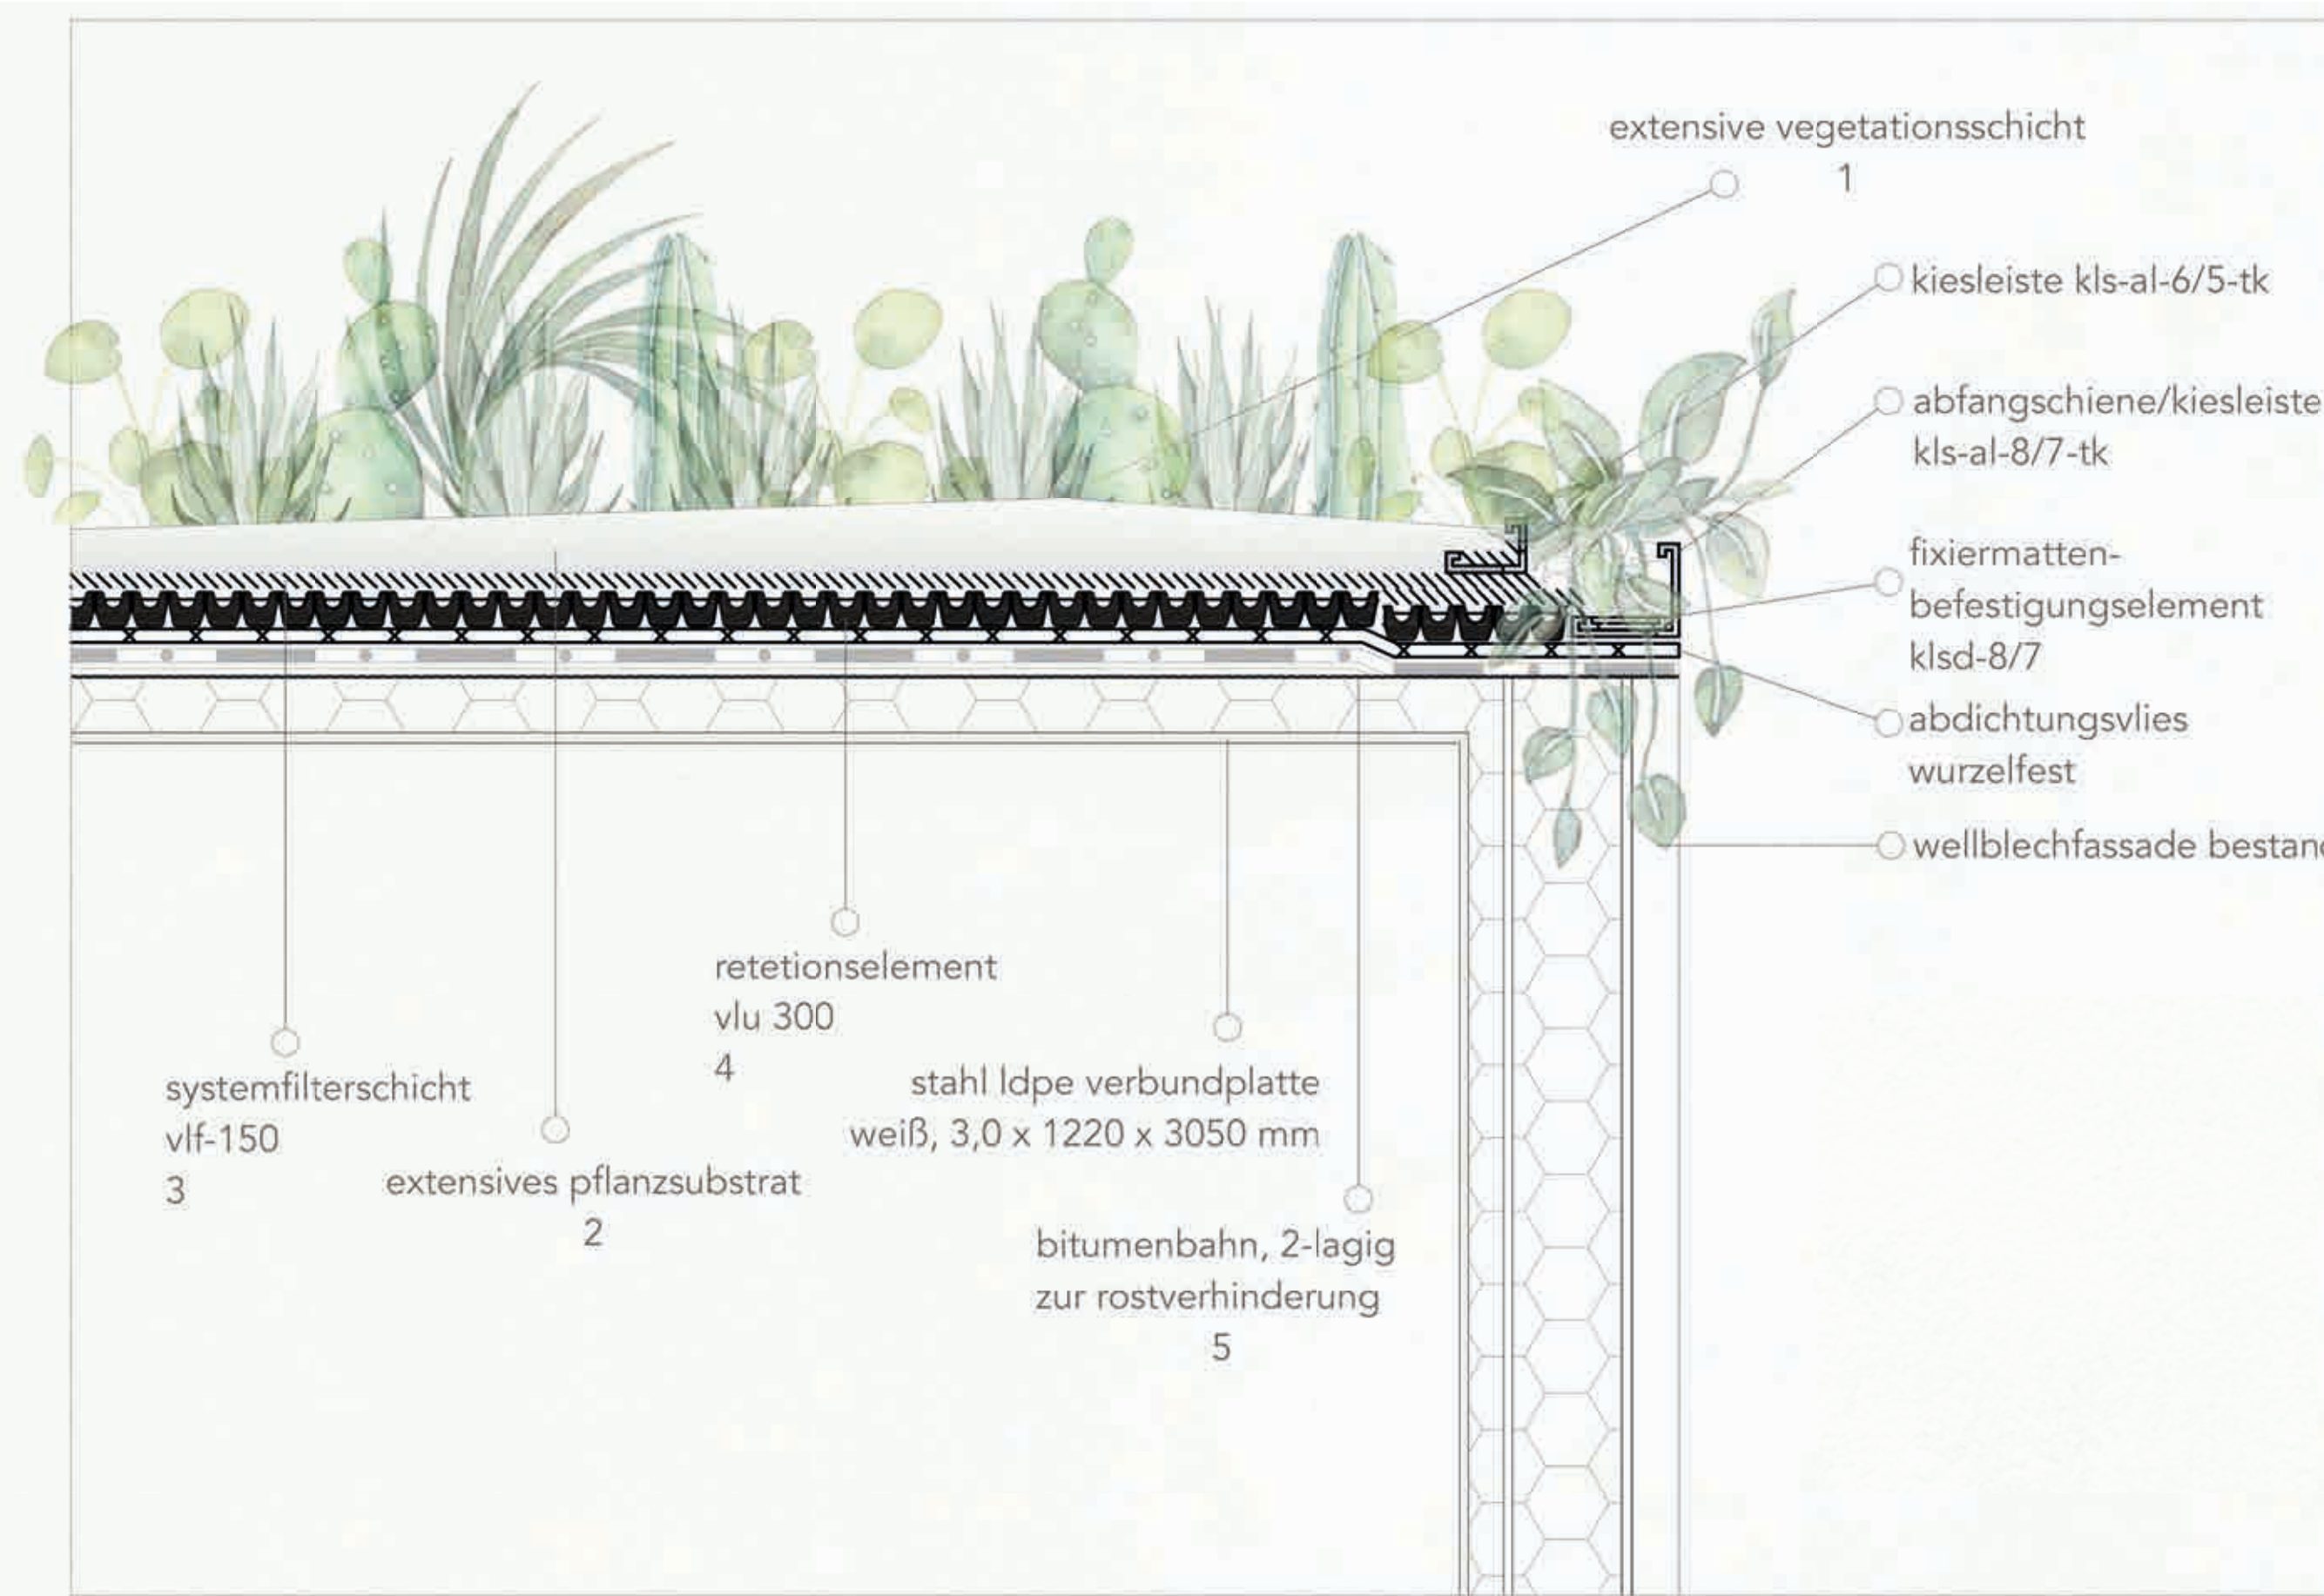

ansicht

grundriss

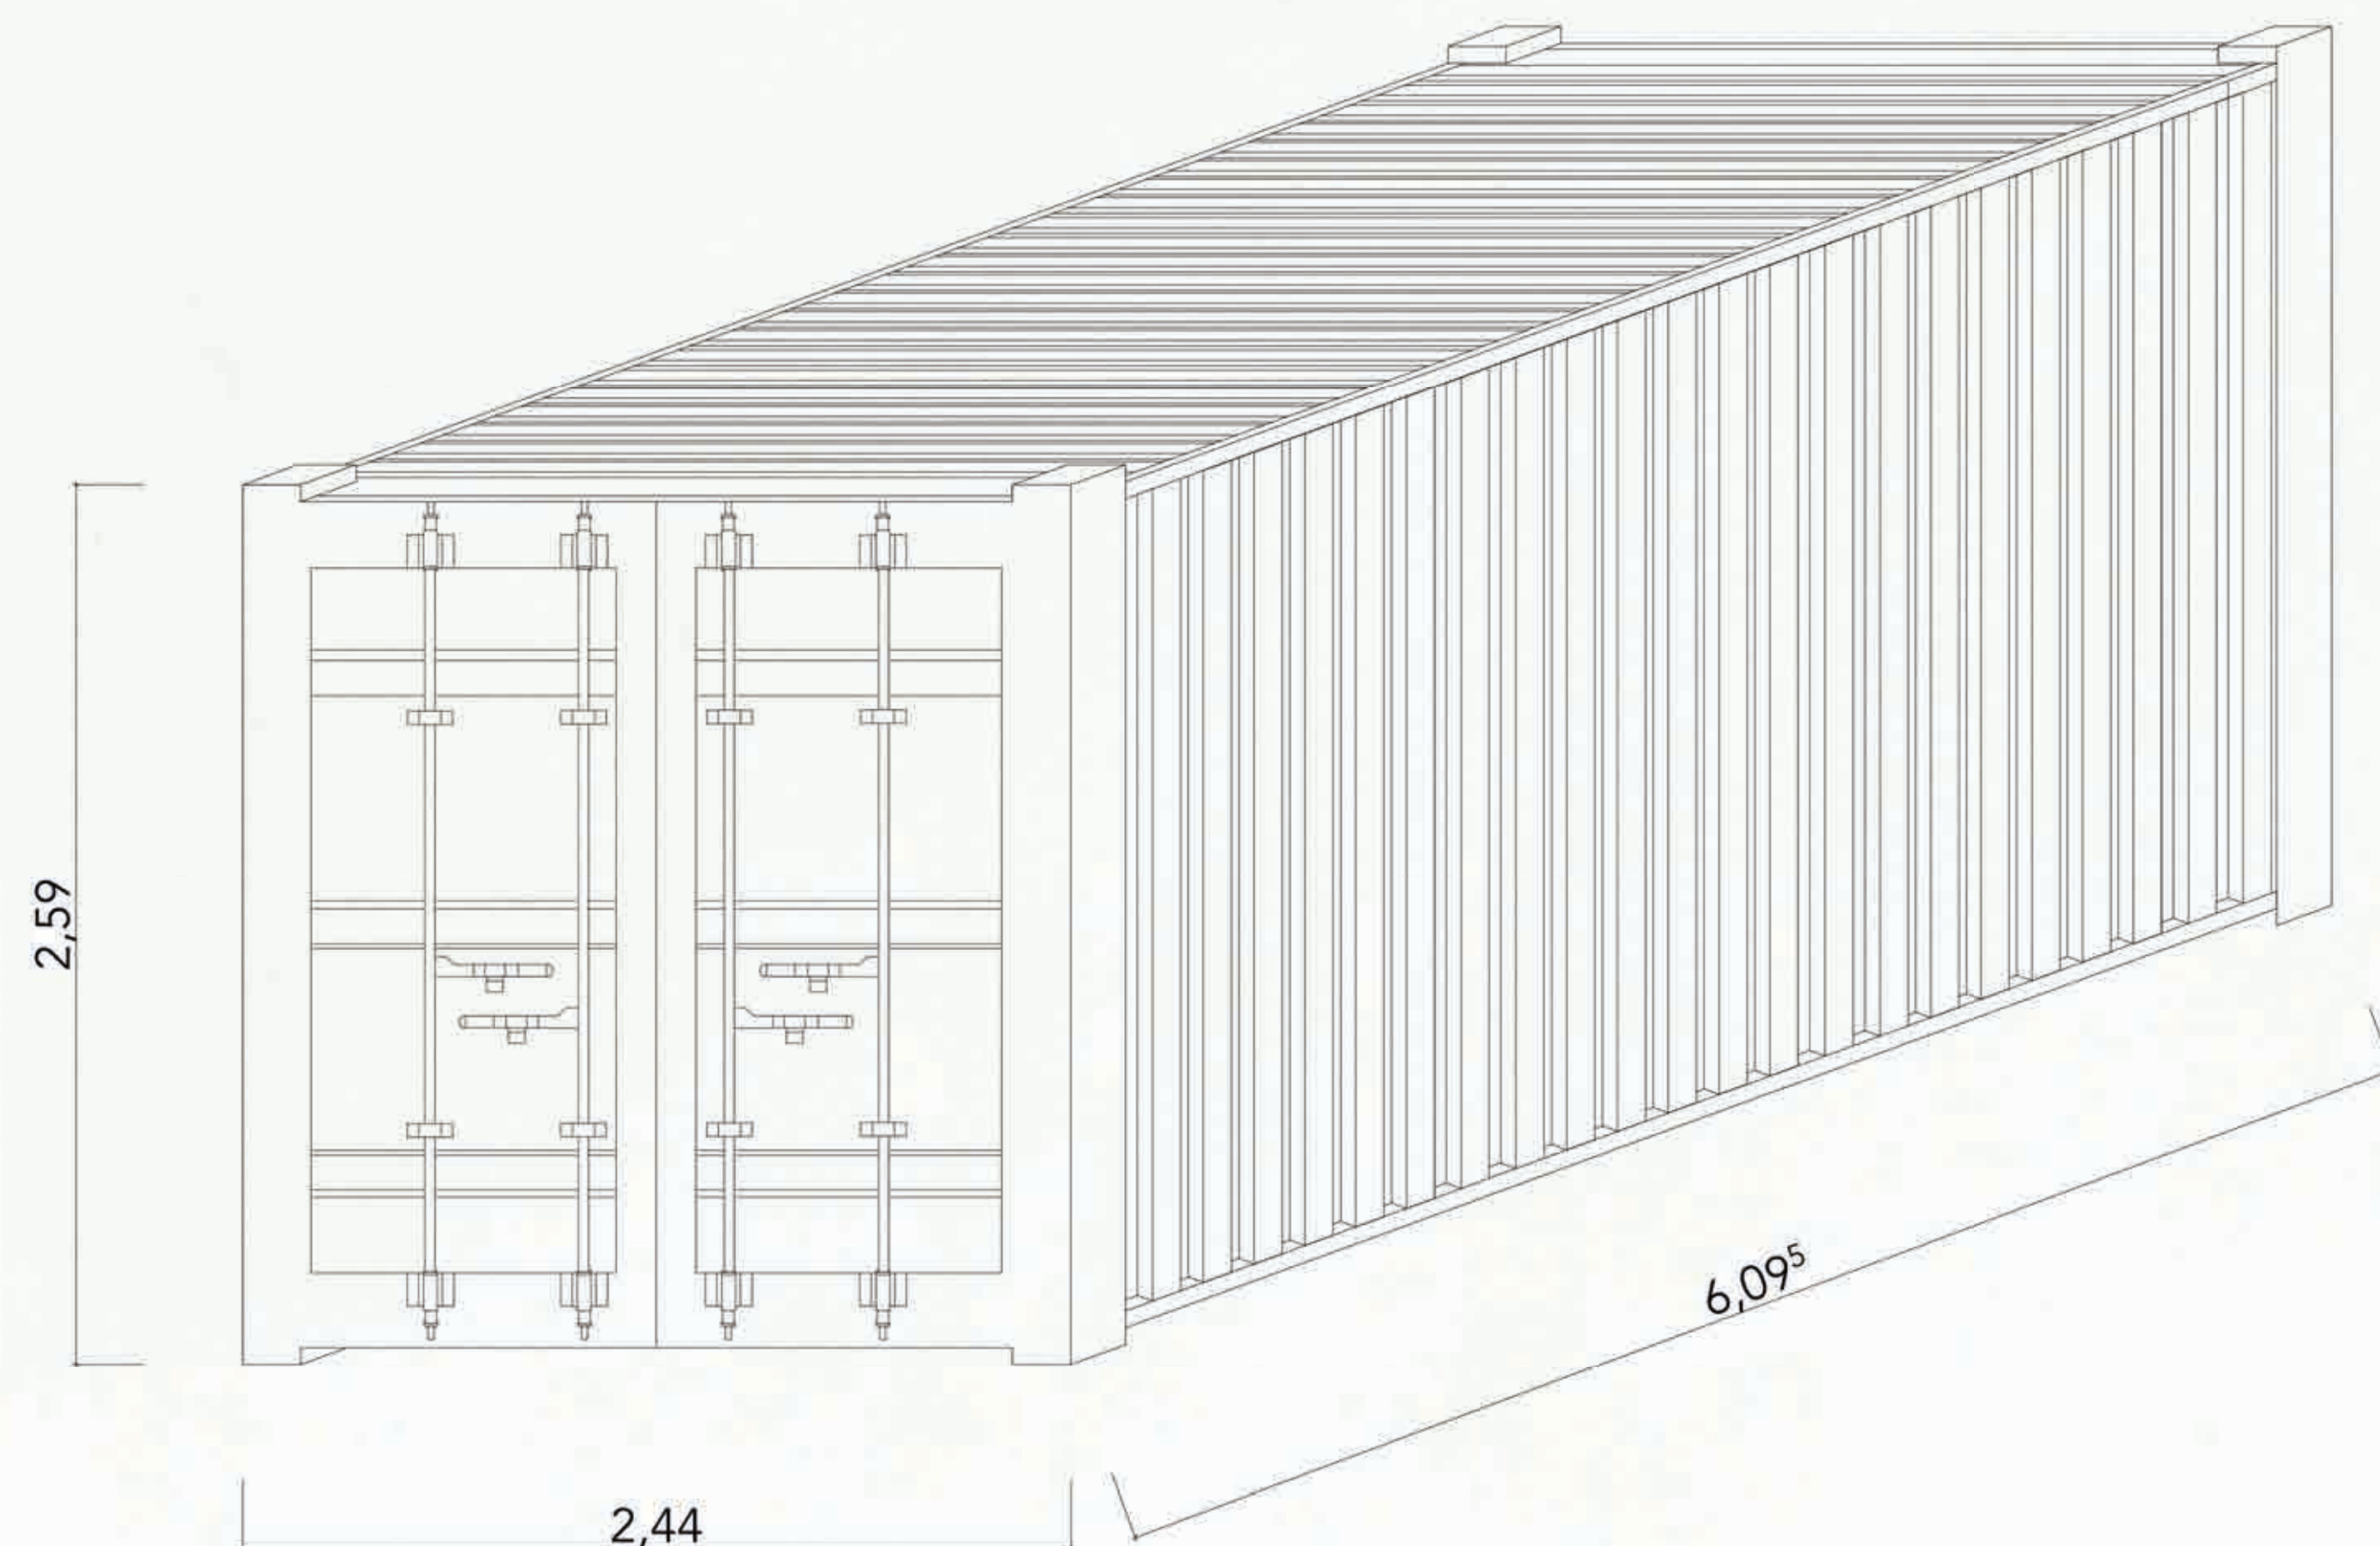

schnitt

pflanzen

monstera deliciosa

sansevieria trifasciata /
schwiegermutterzunge

sukkulenten

aloe vera

epipremnum aureum /
efeutute

pilea peperomioides
chinesischer geldbaum

