


grundriss+ansicht 1.200

grundriss 3.og

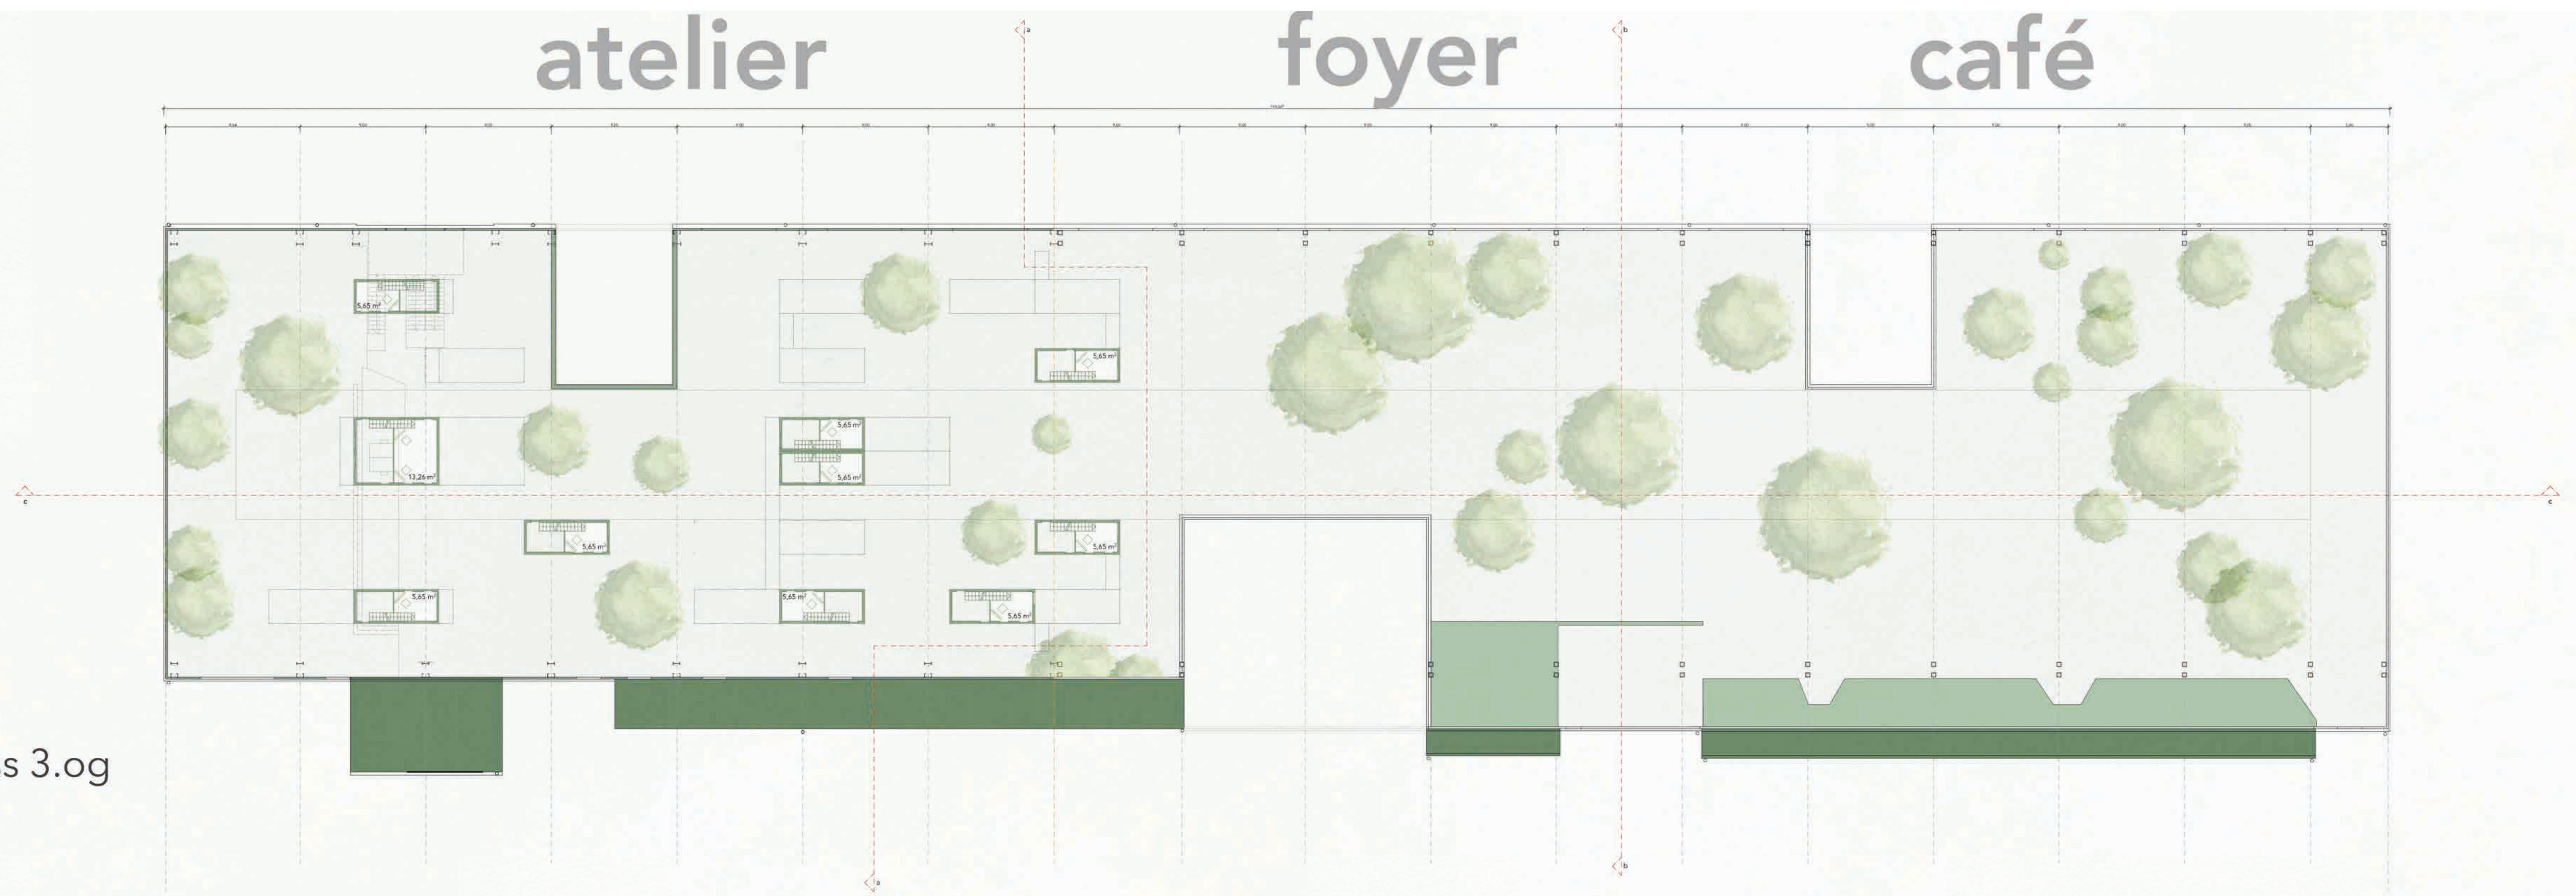

ansicht süd

