




fassaden detail 1.10

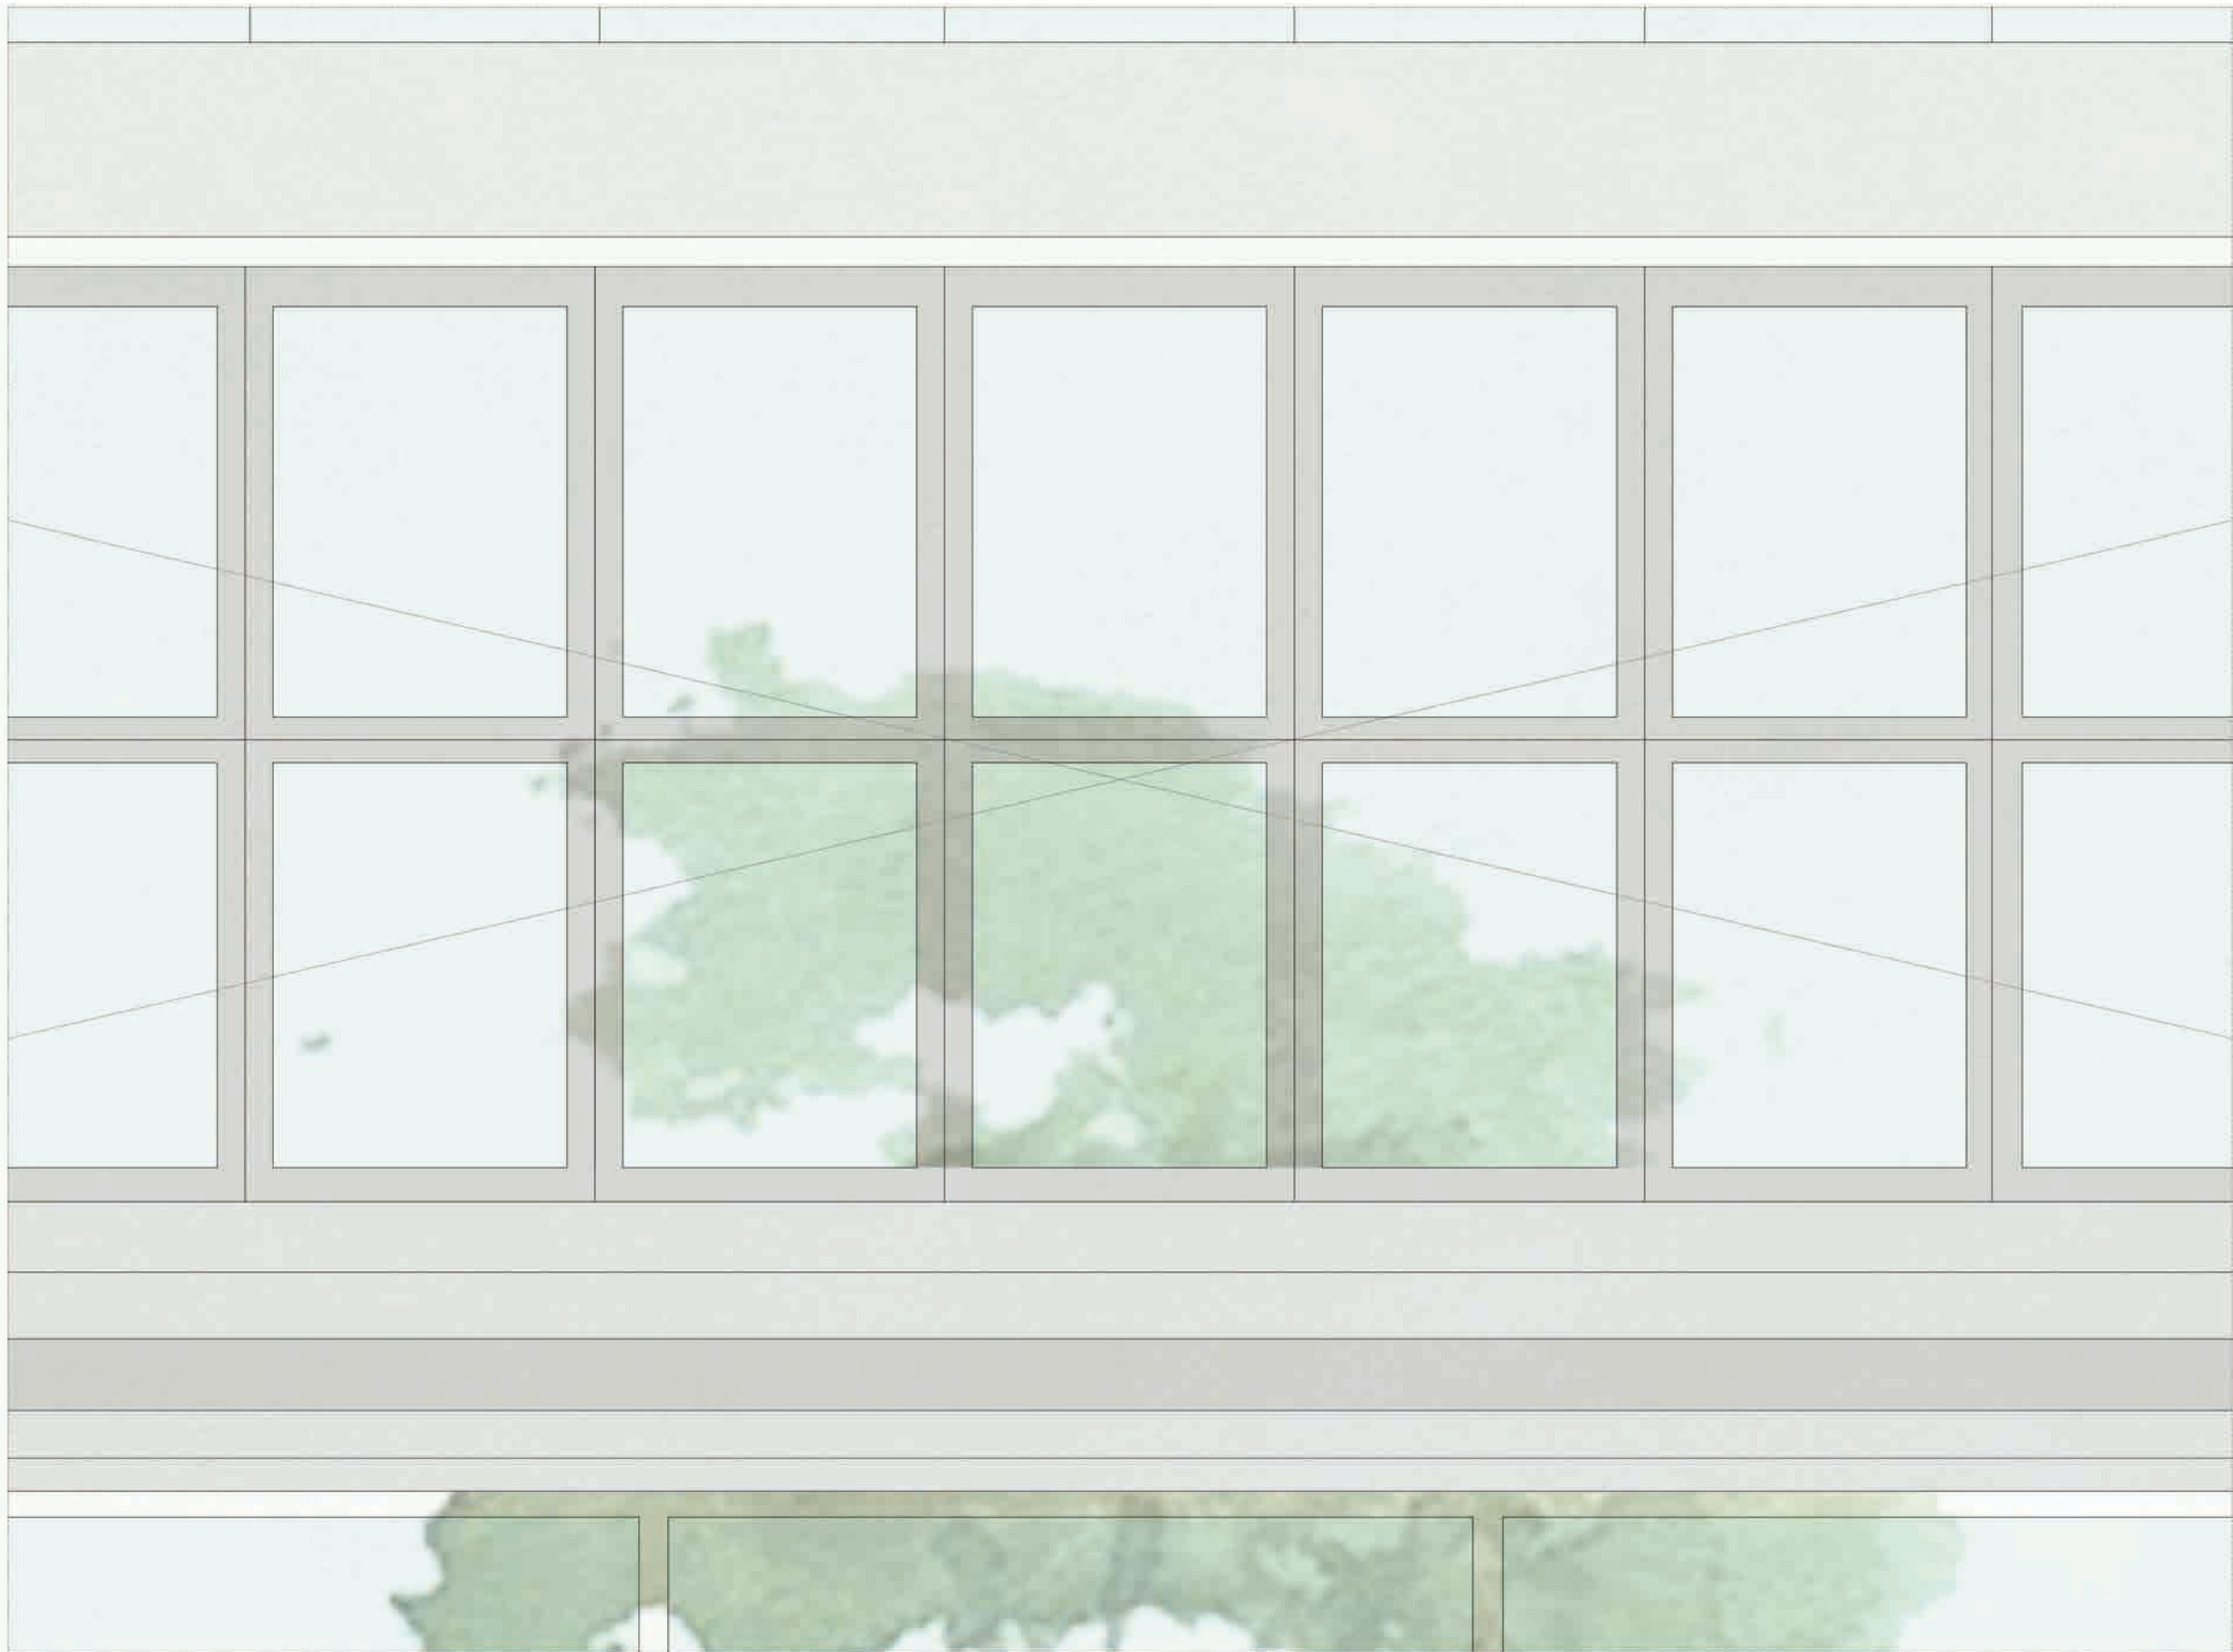


ansicht

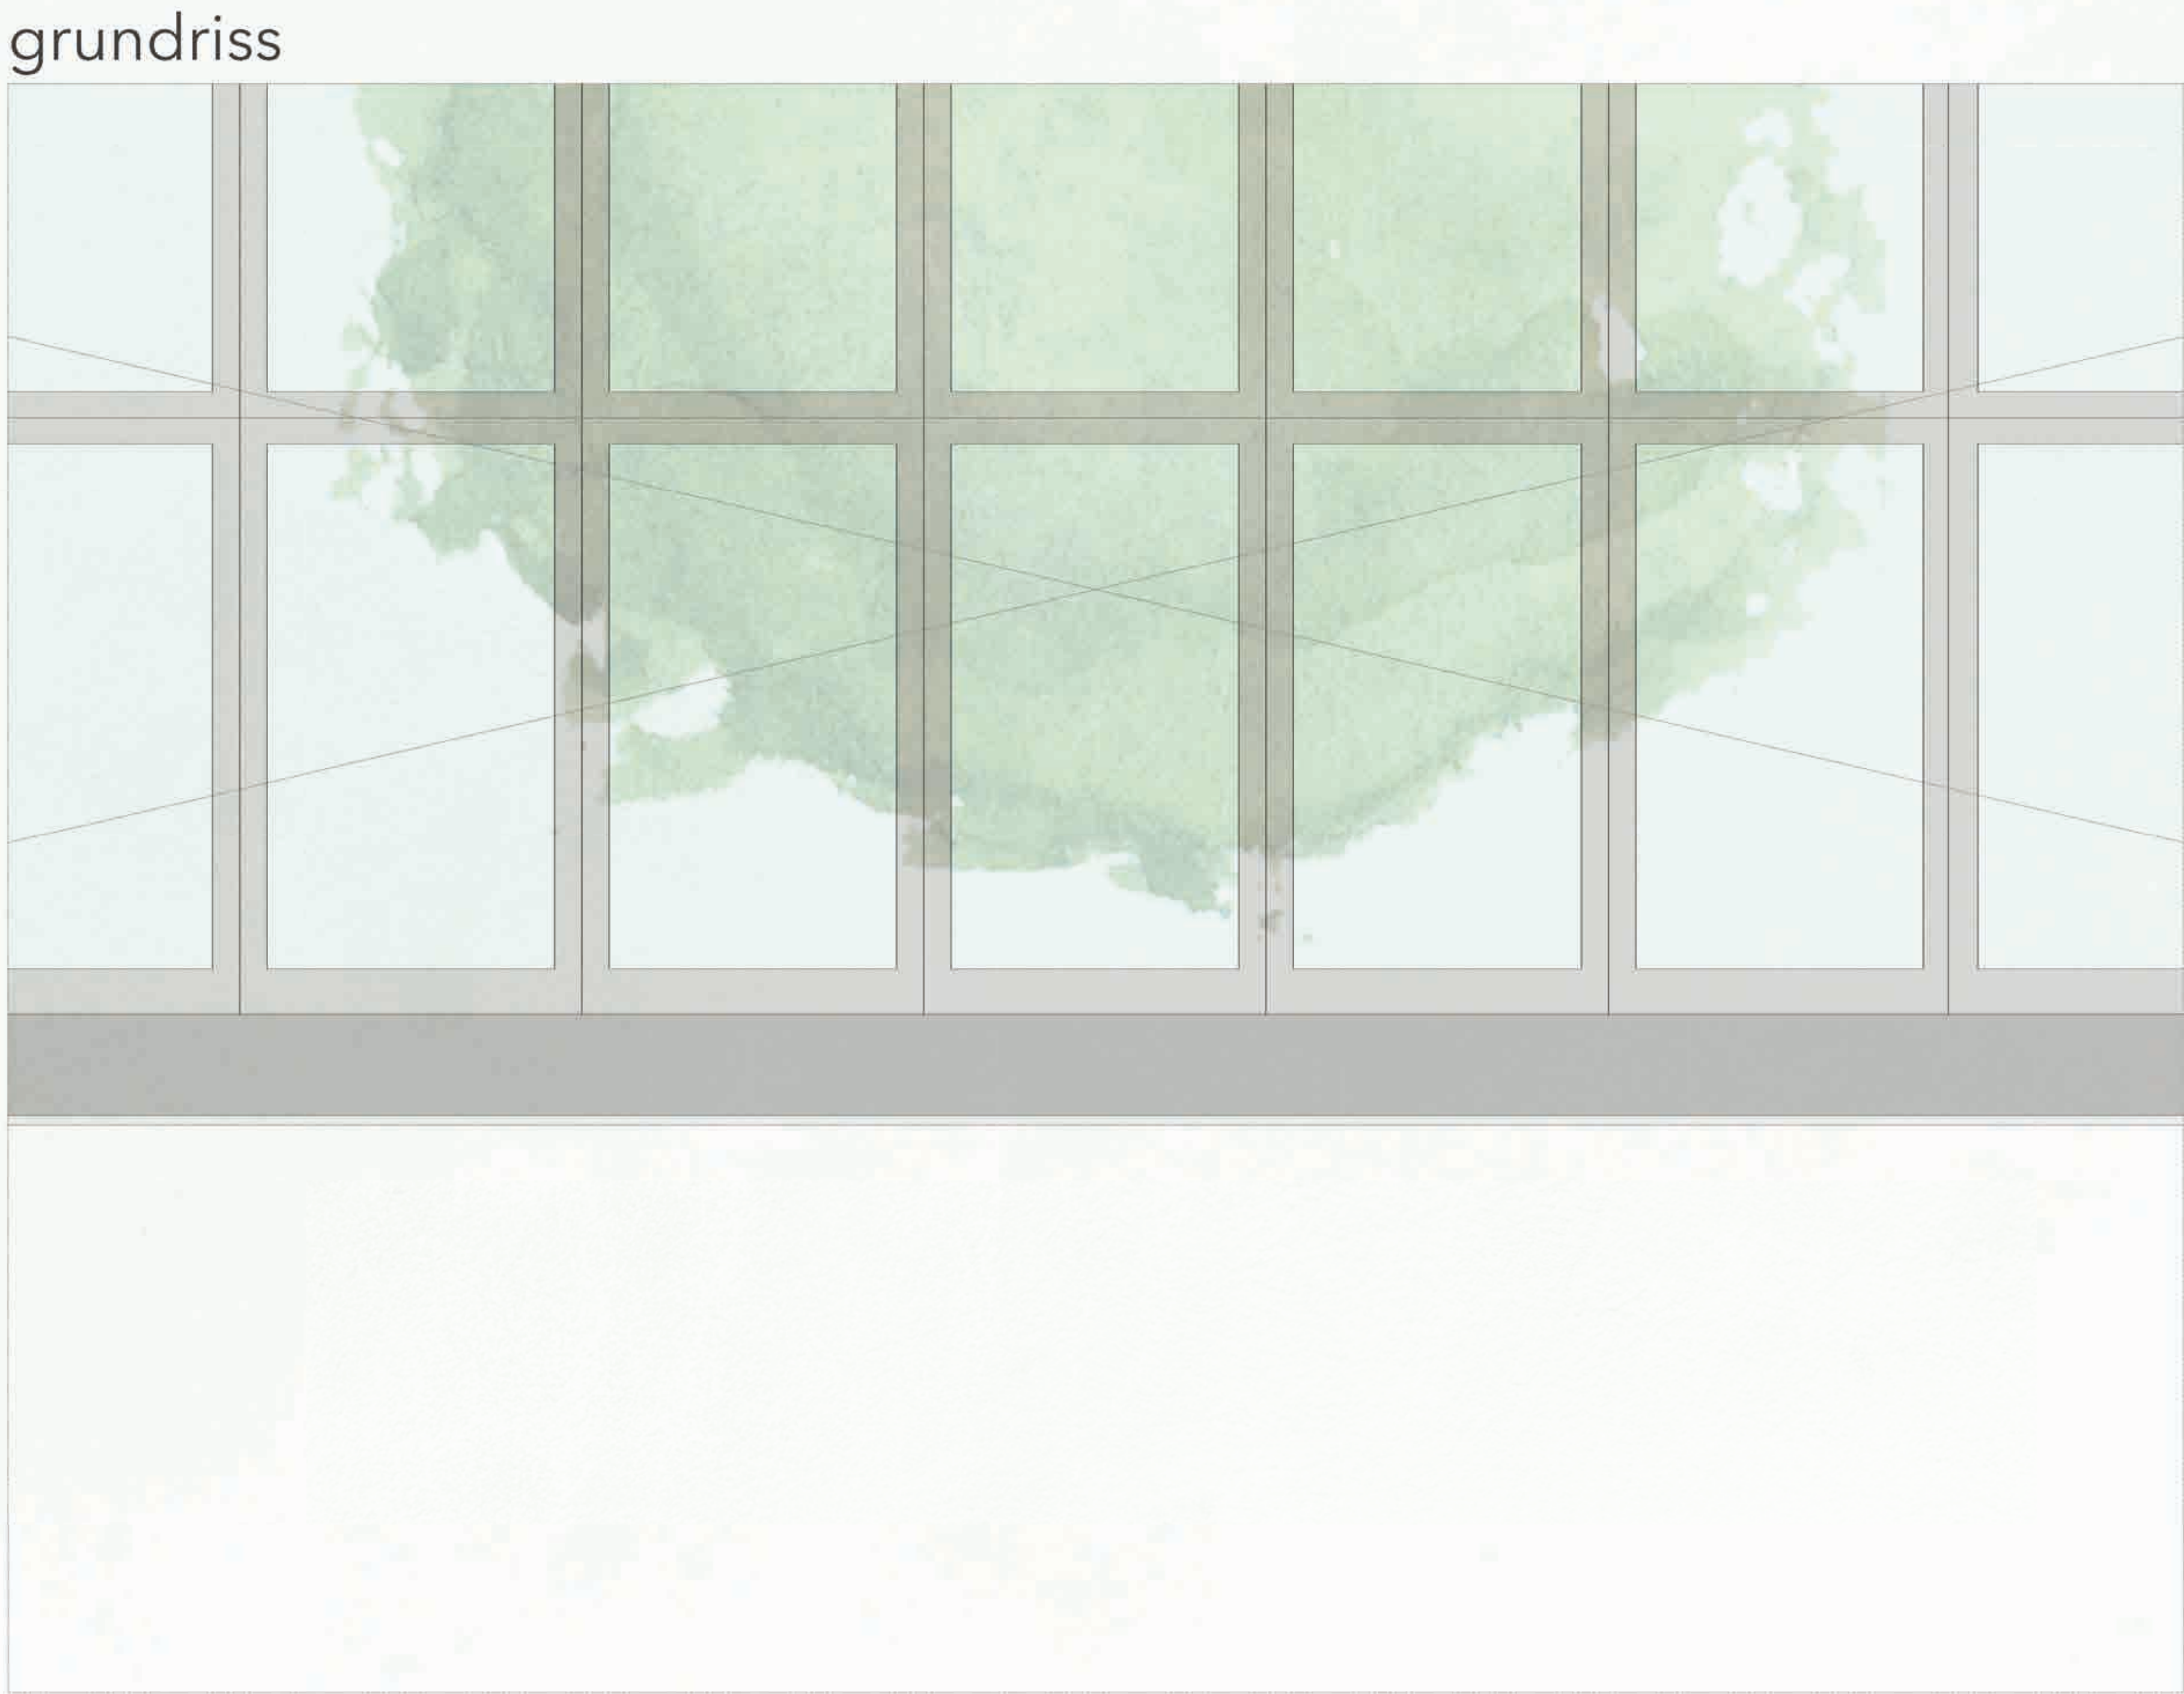

grundriss

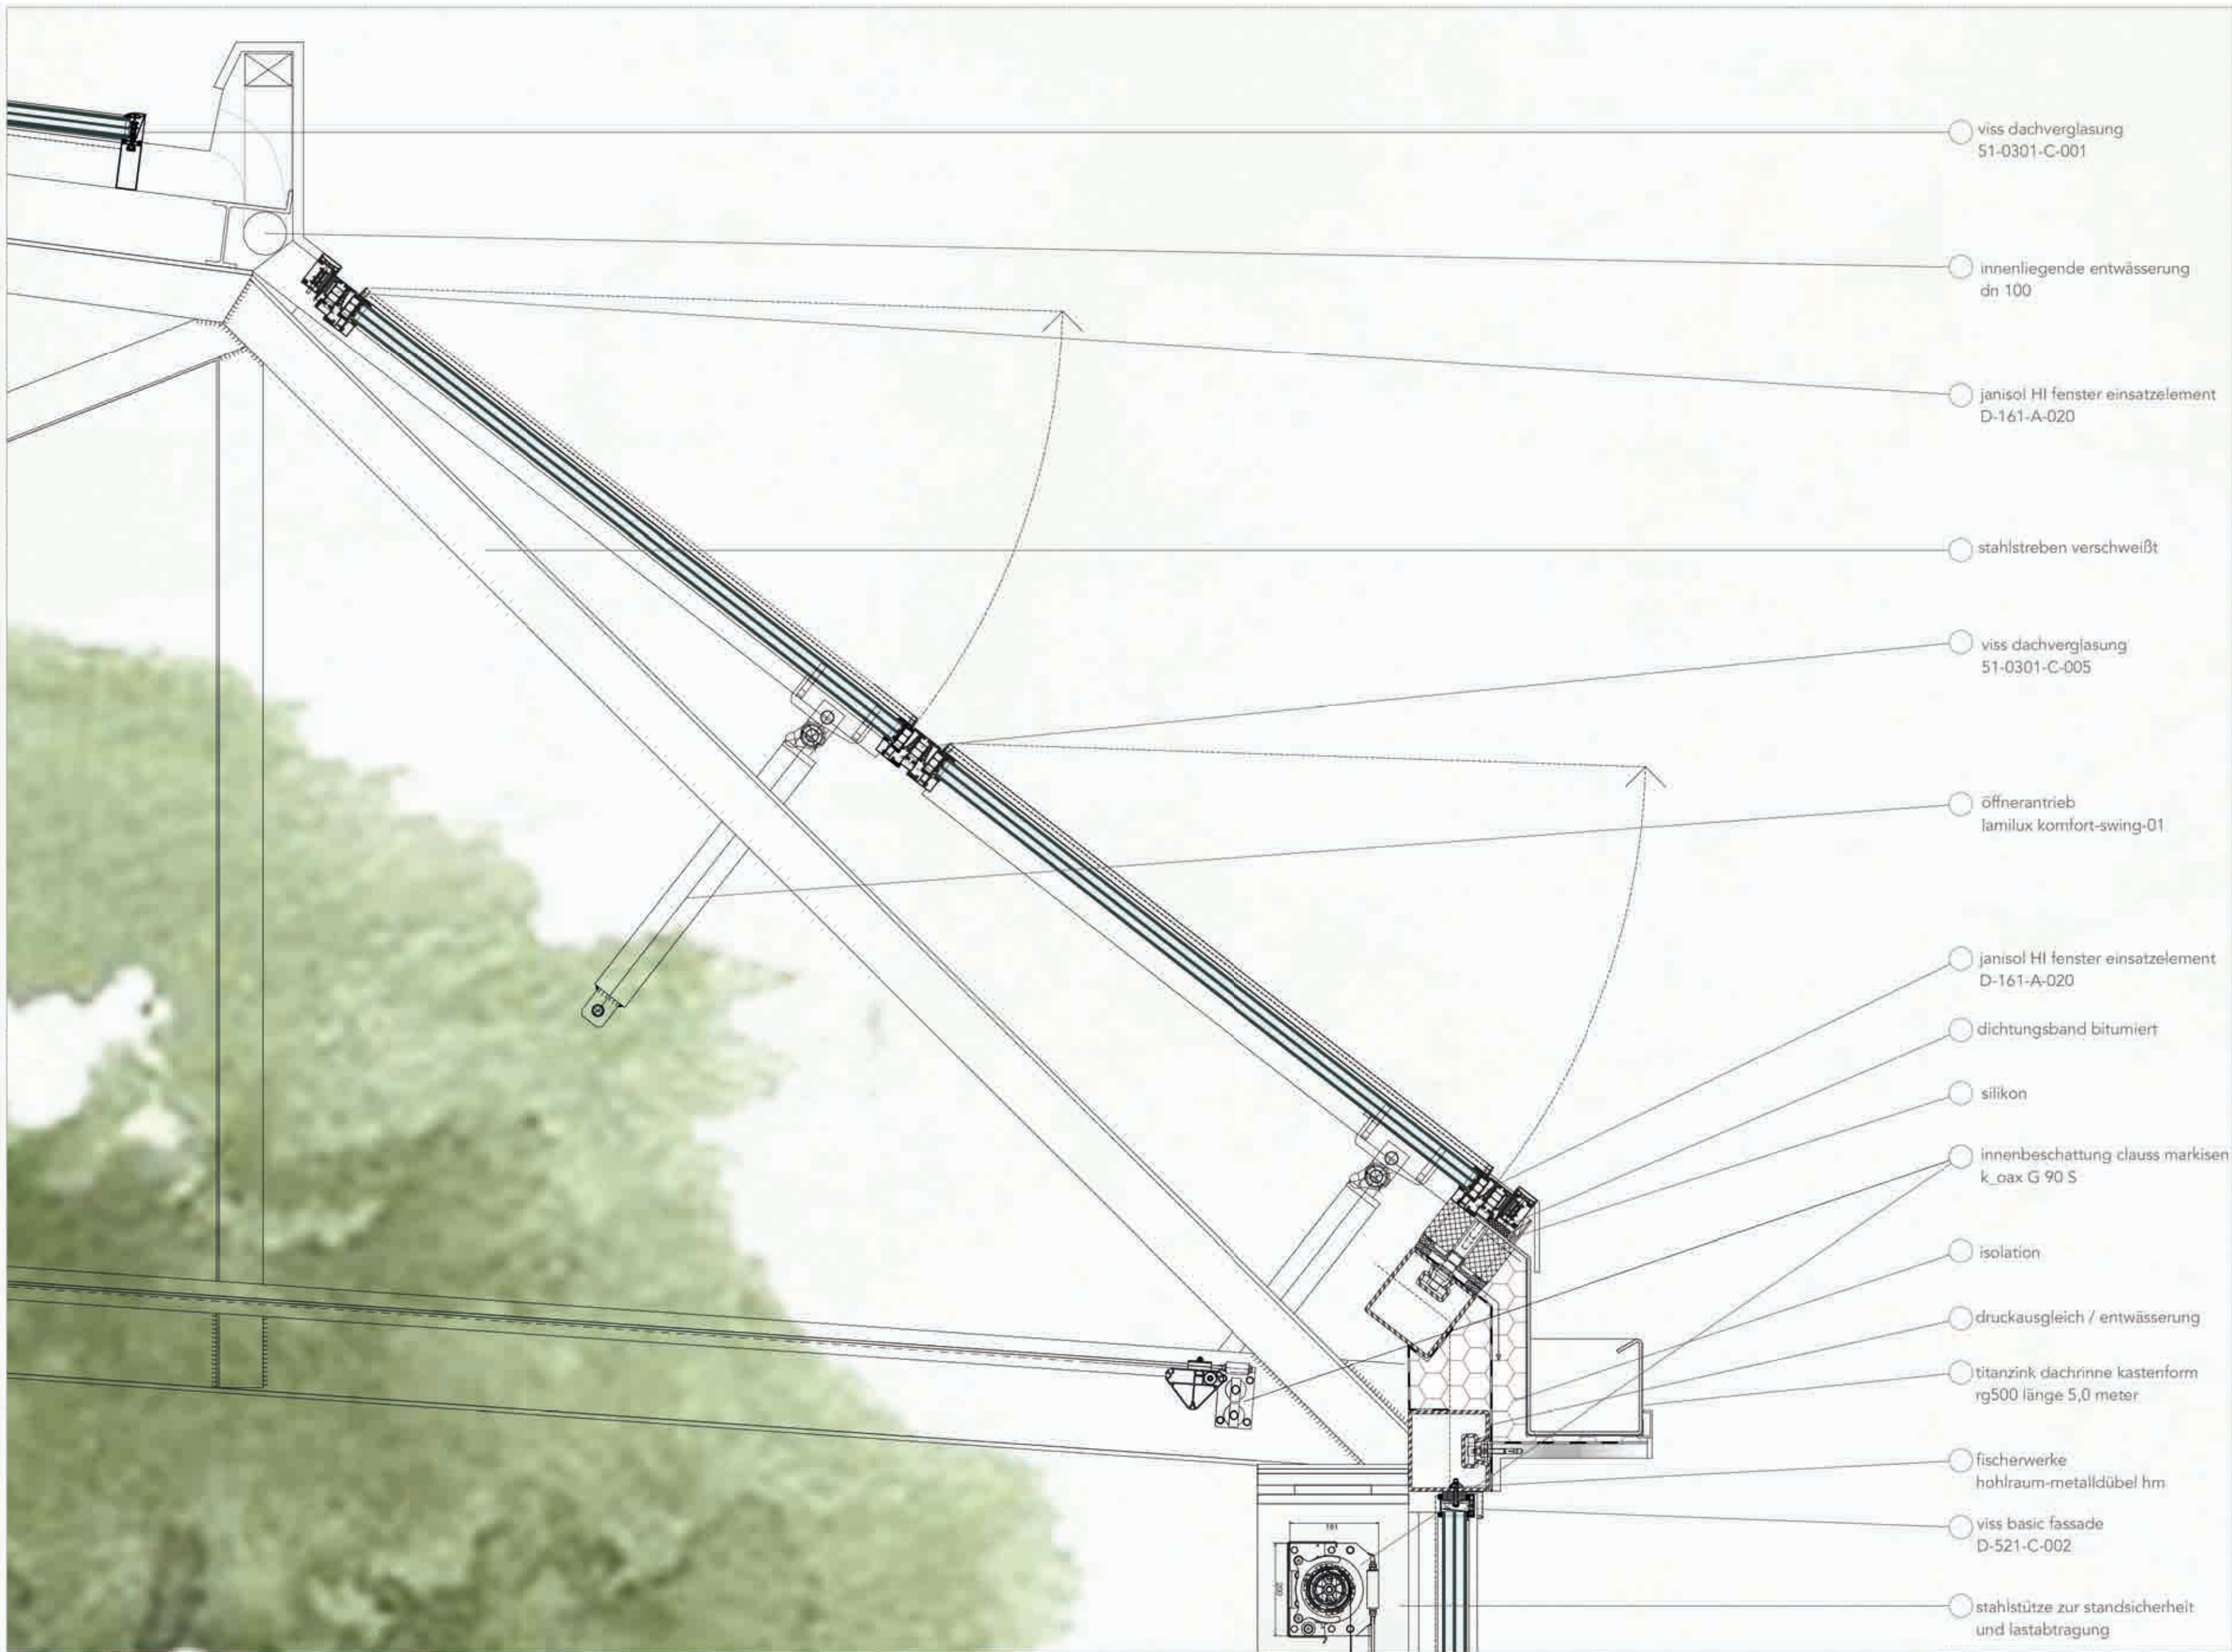

schnitt

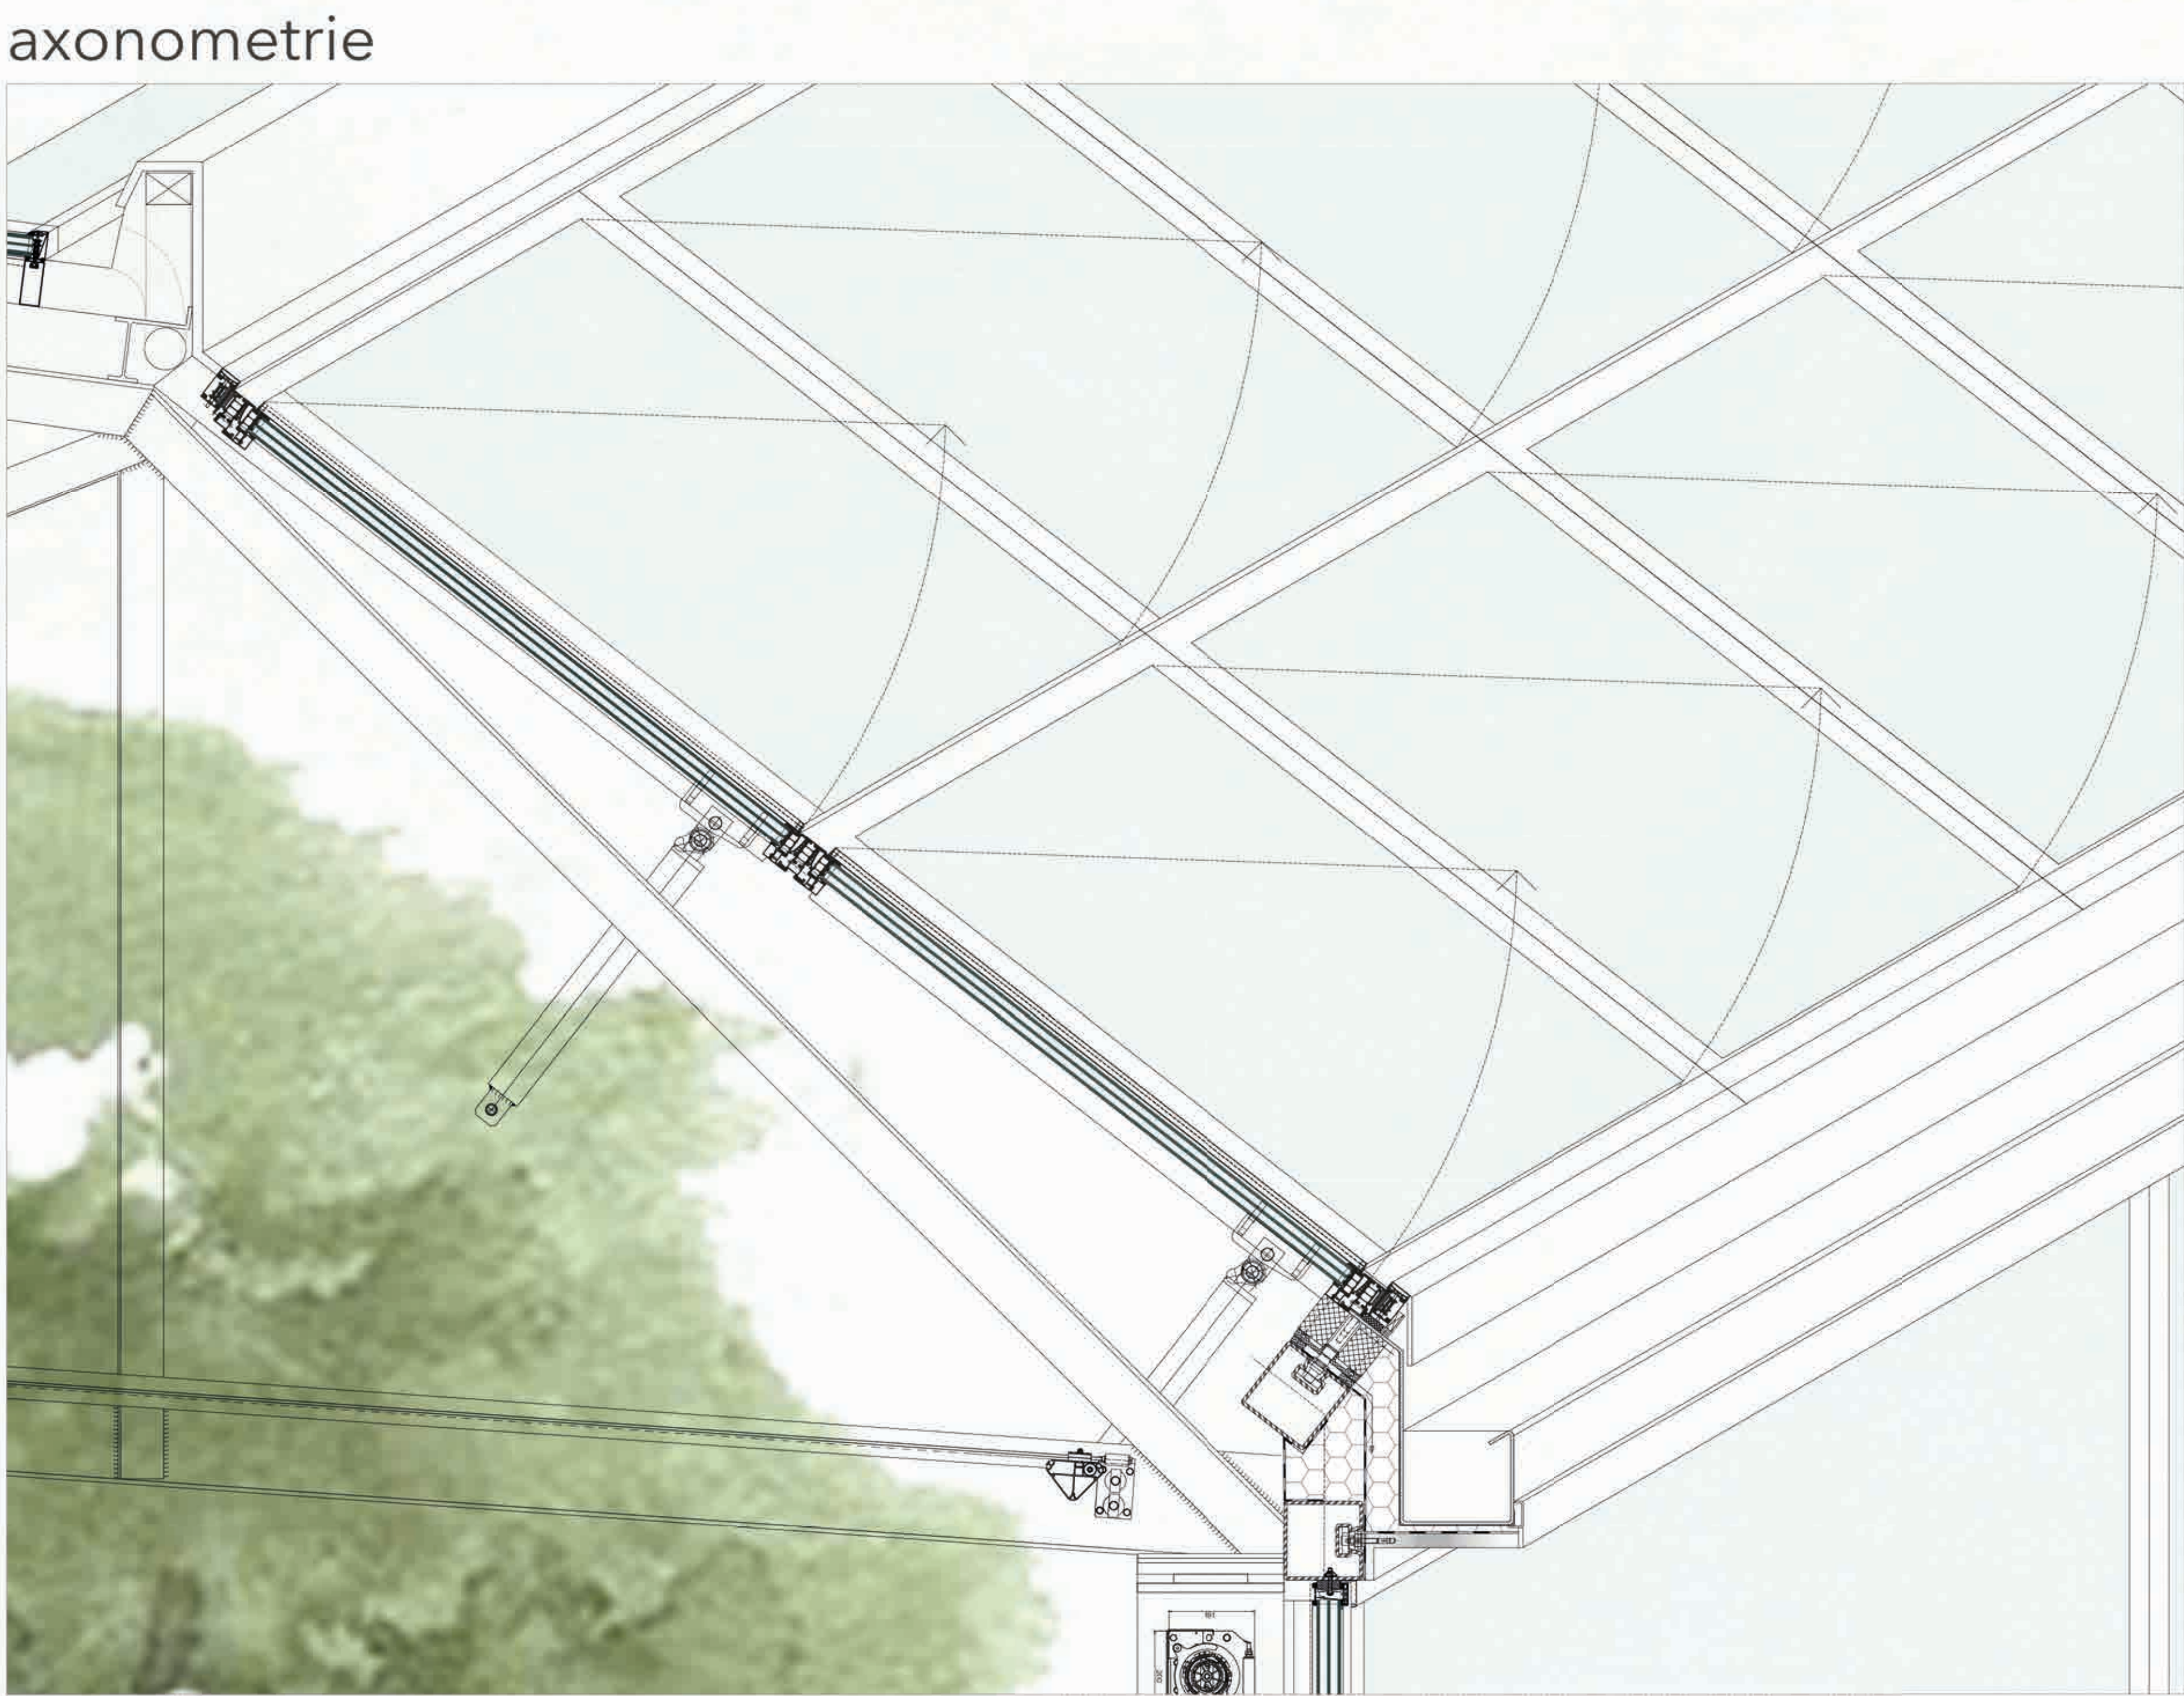

axonometrie