



# fassaden detail 1.10

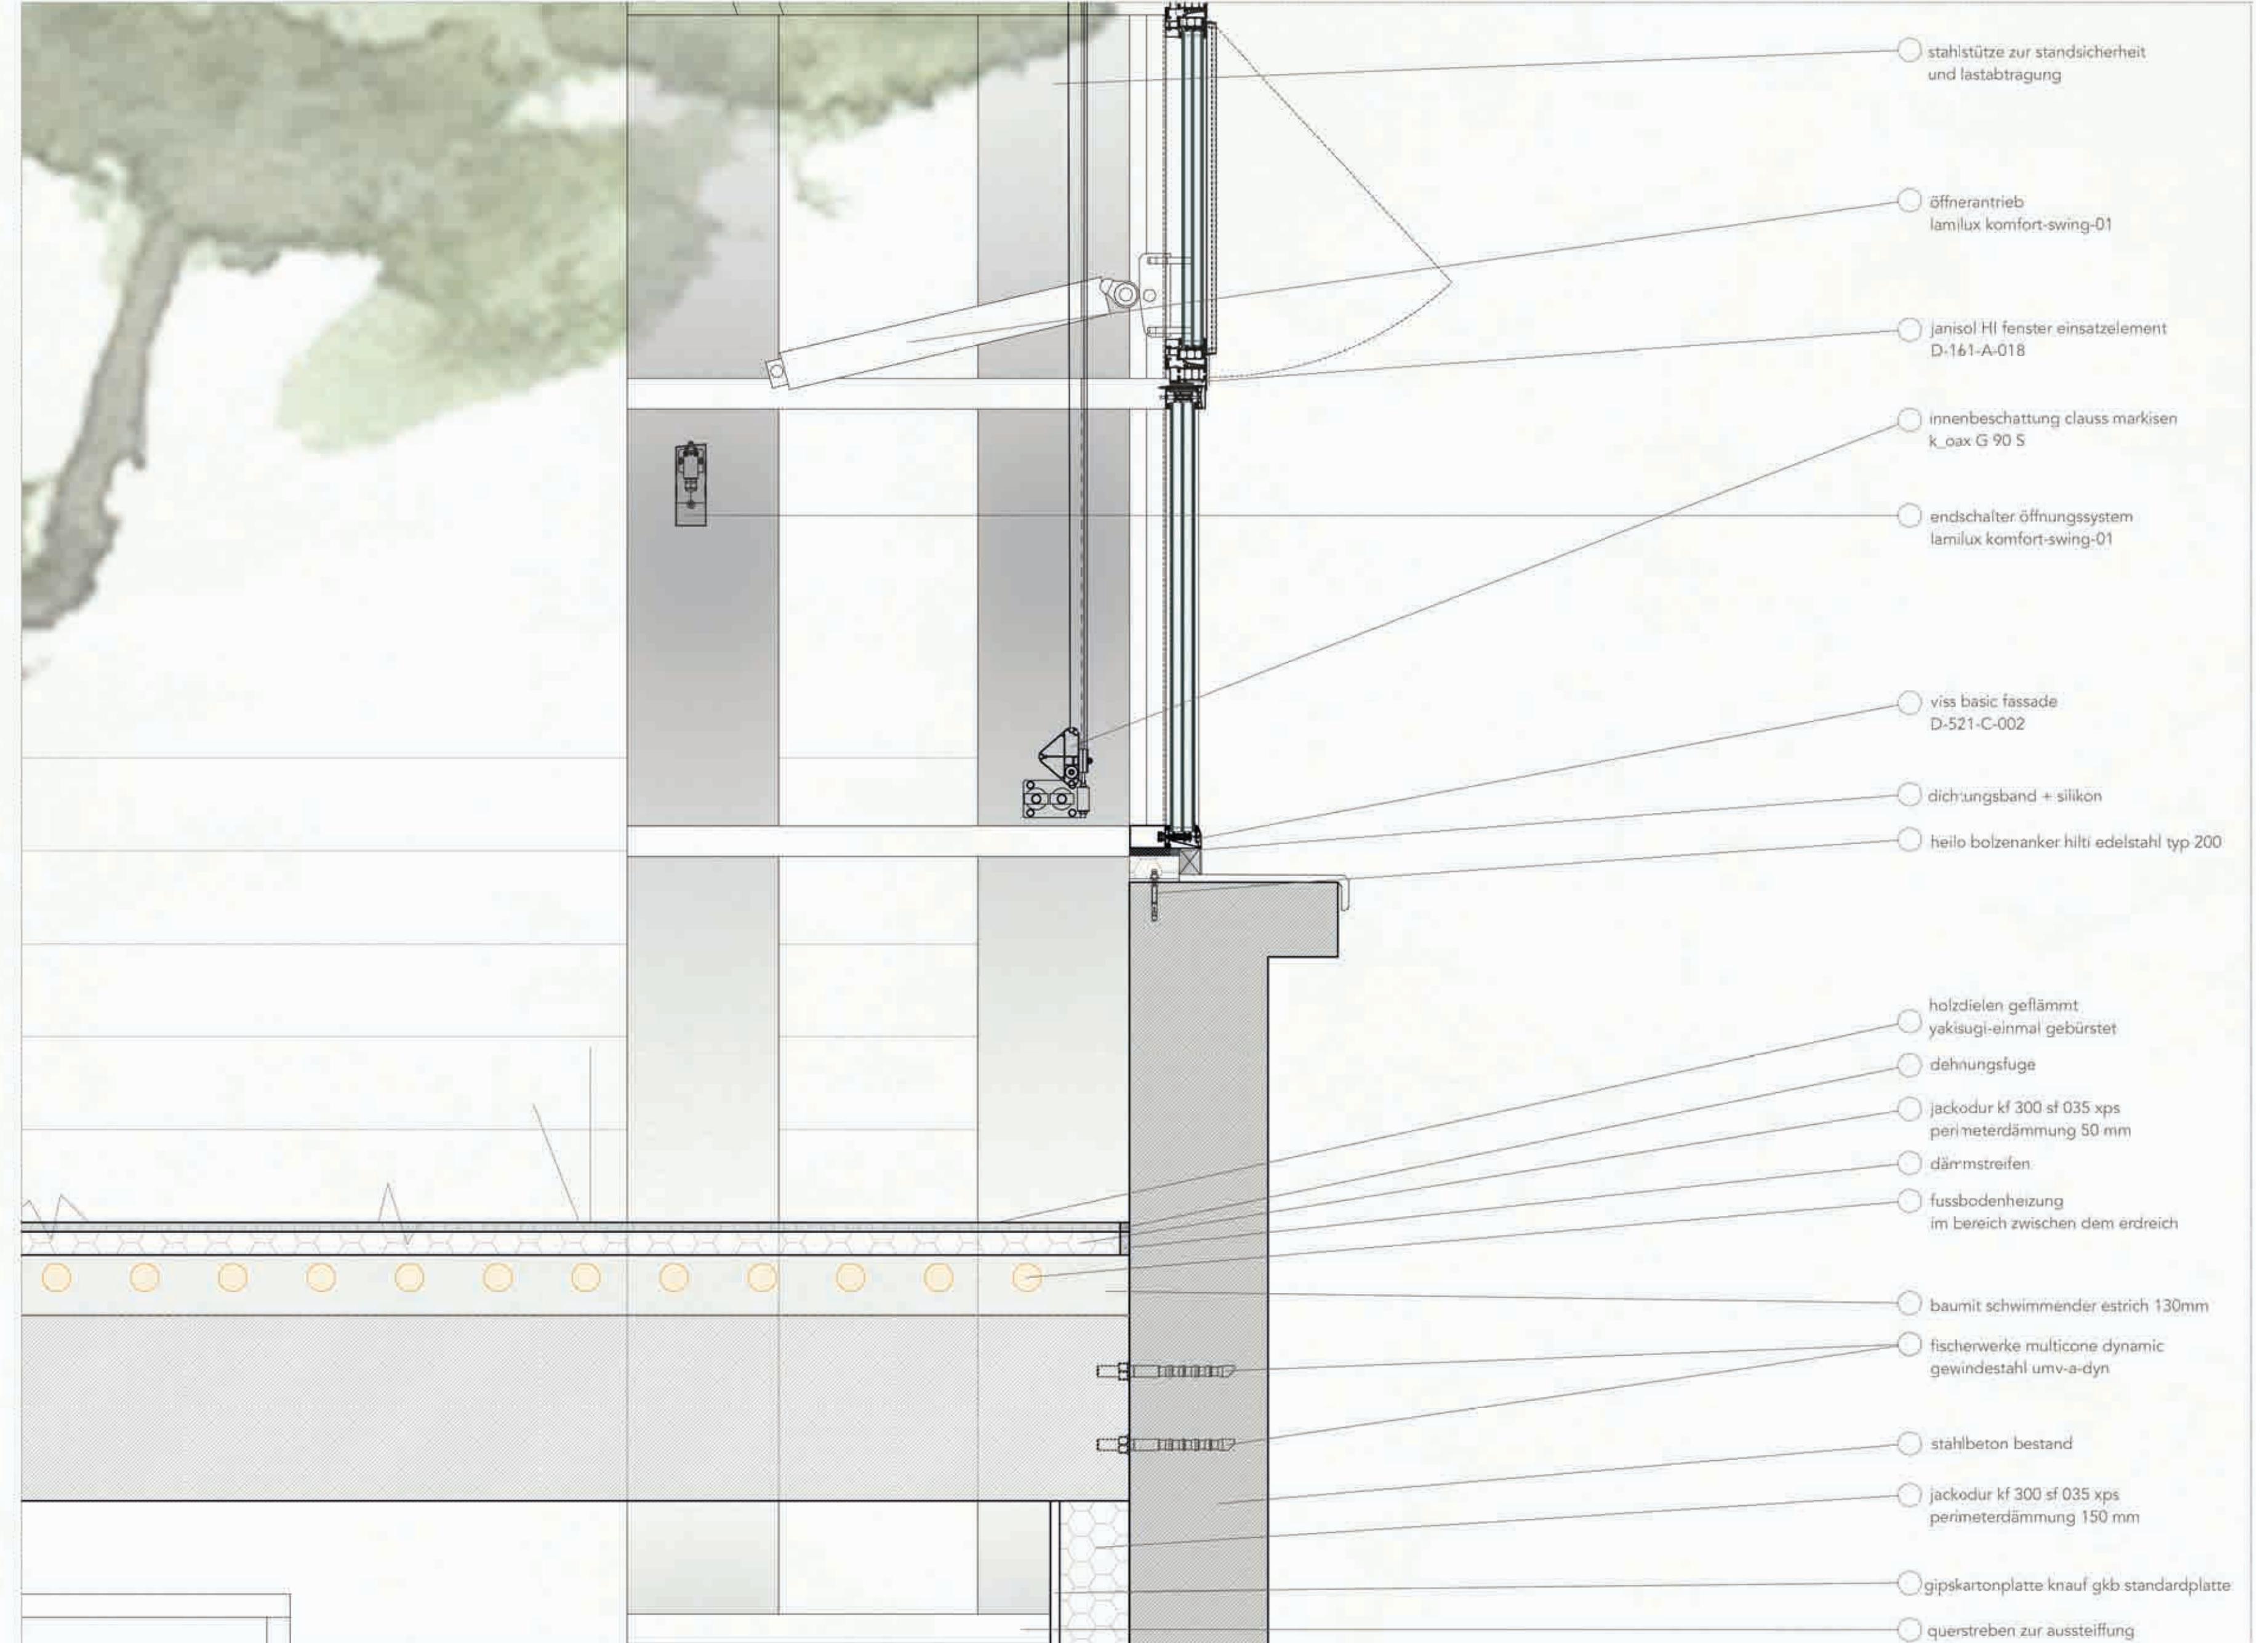

ansicht

grundriss

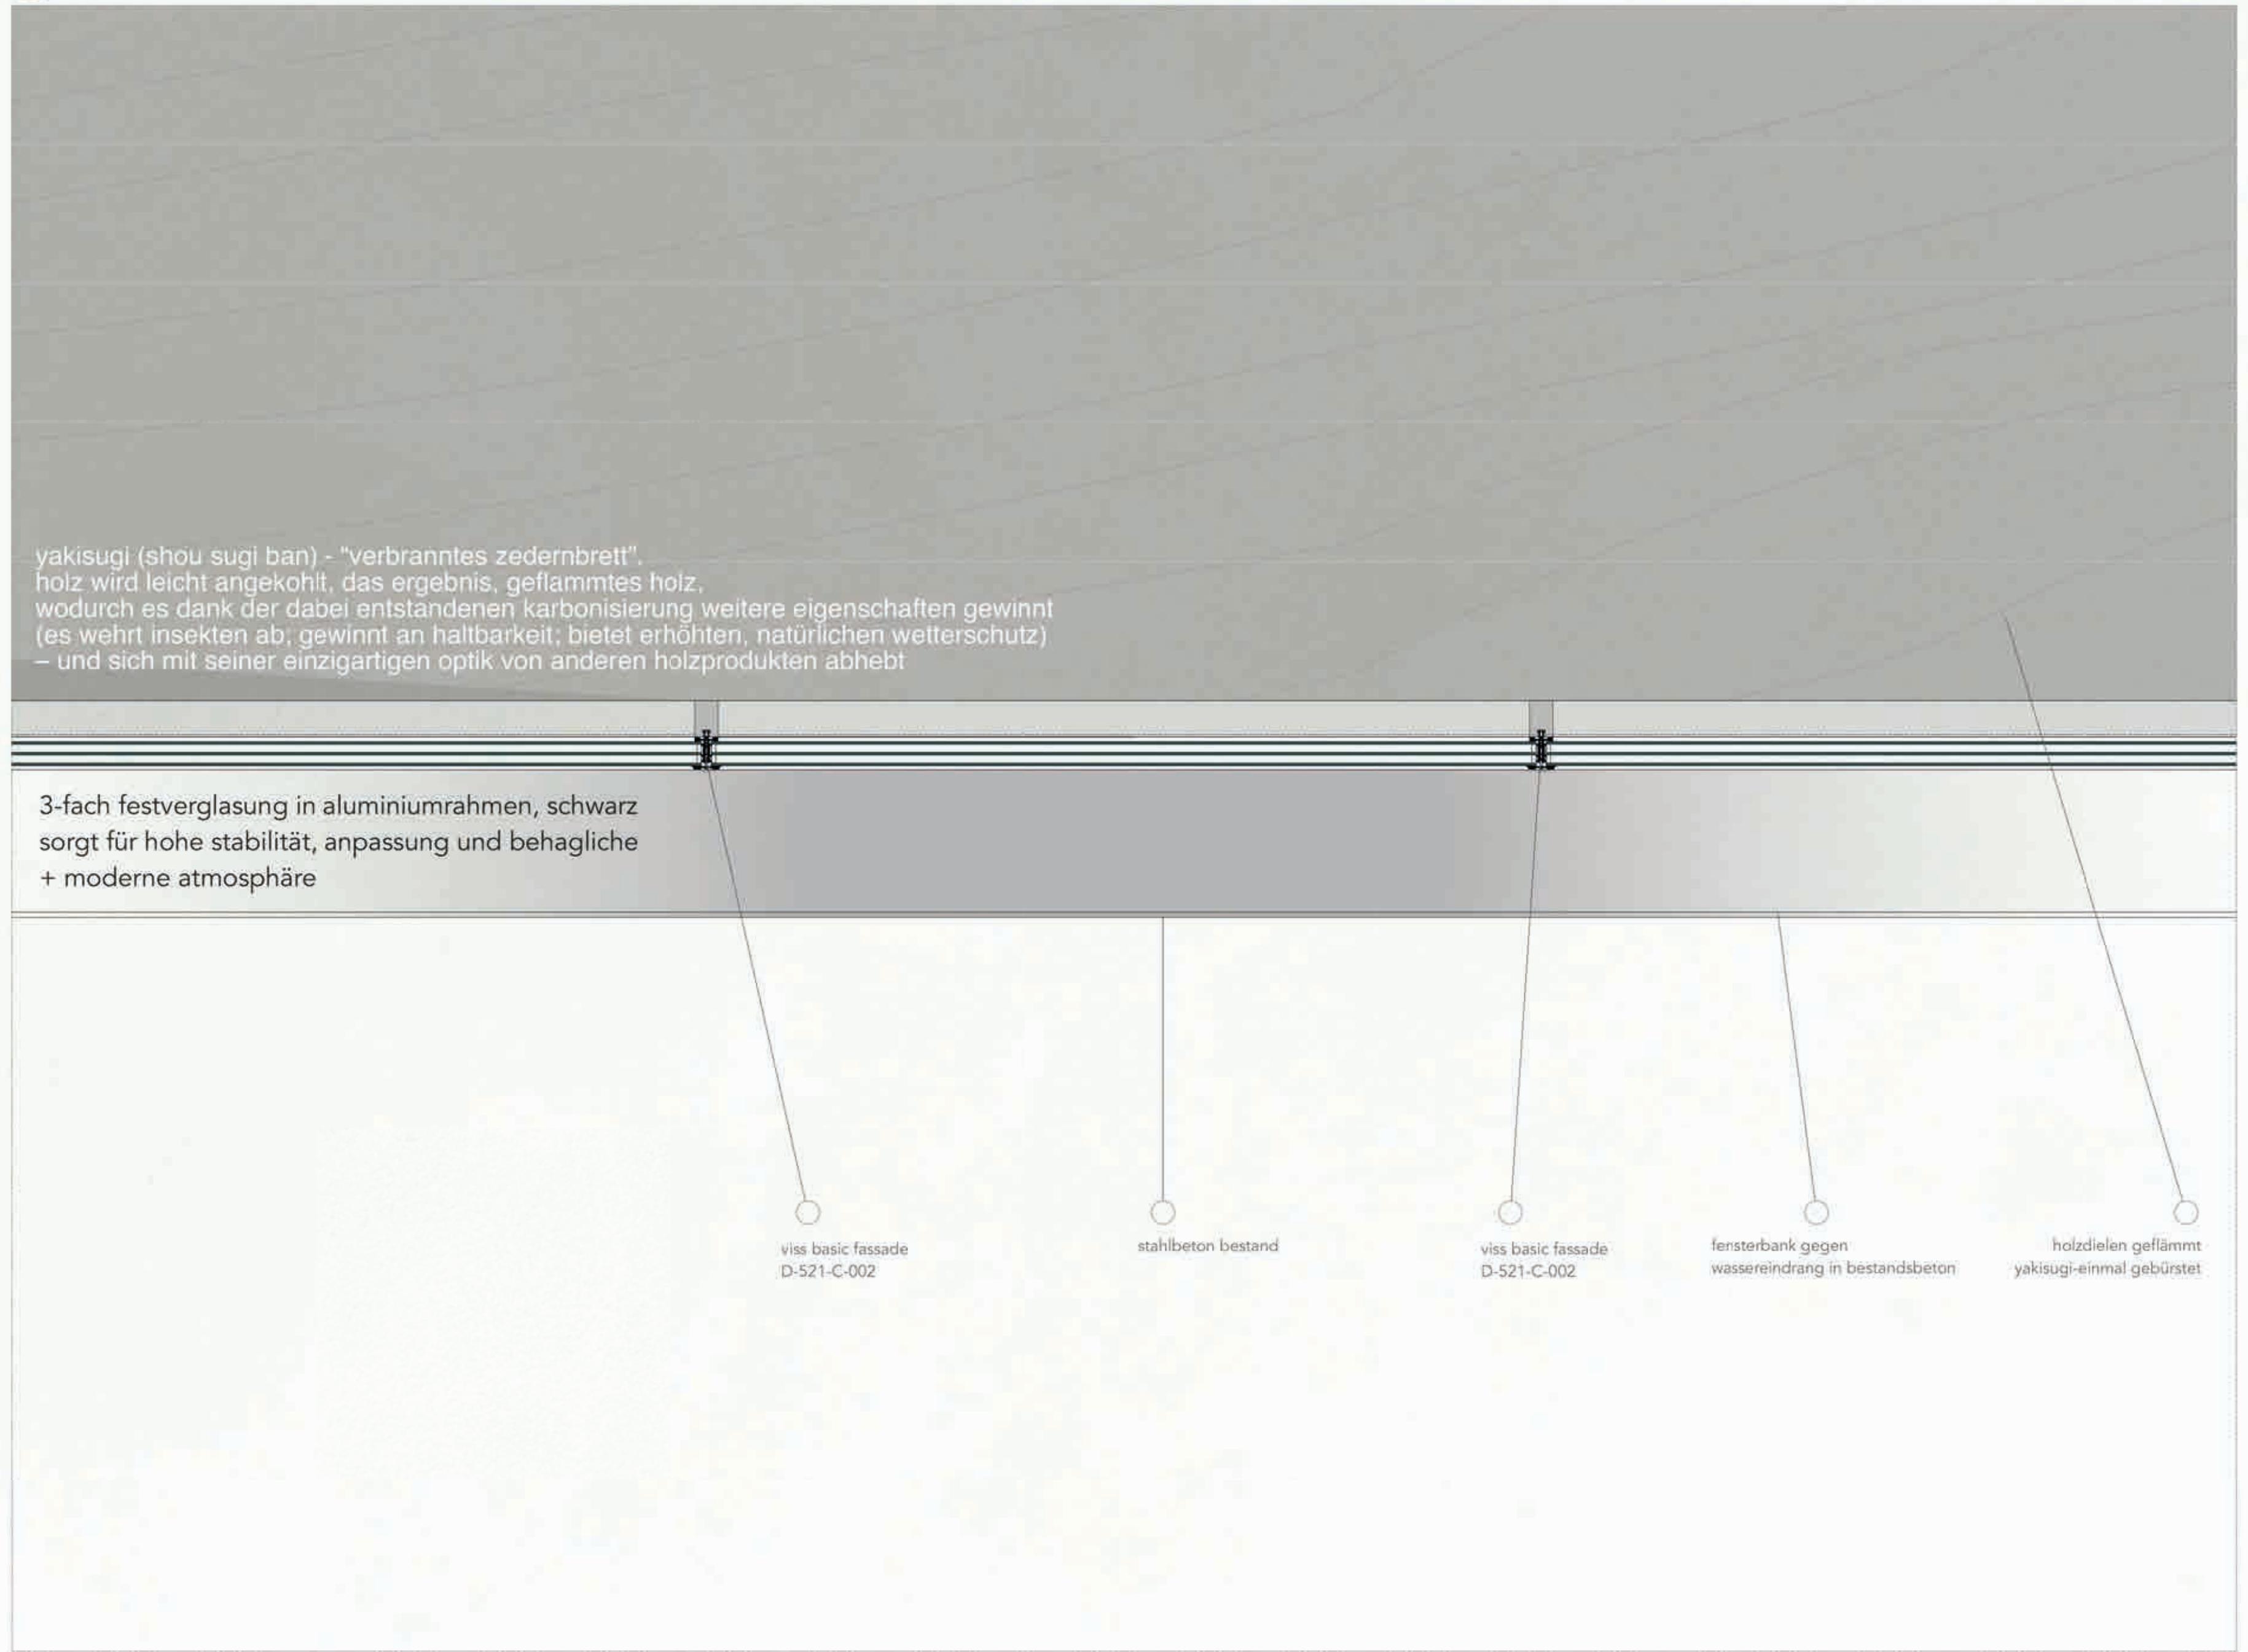

schnitt

axonometrie

