


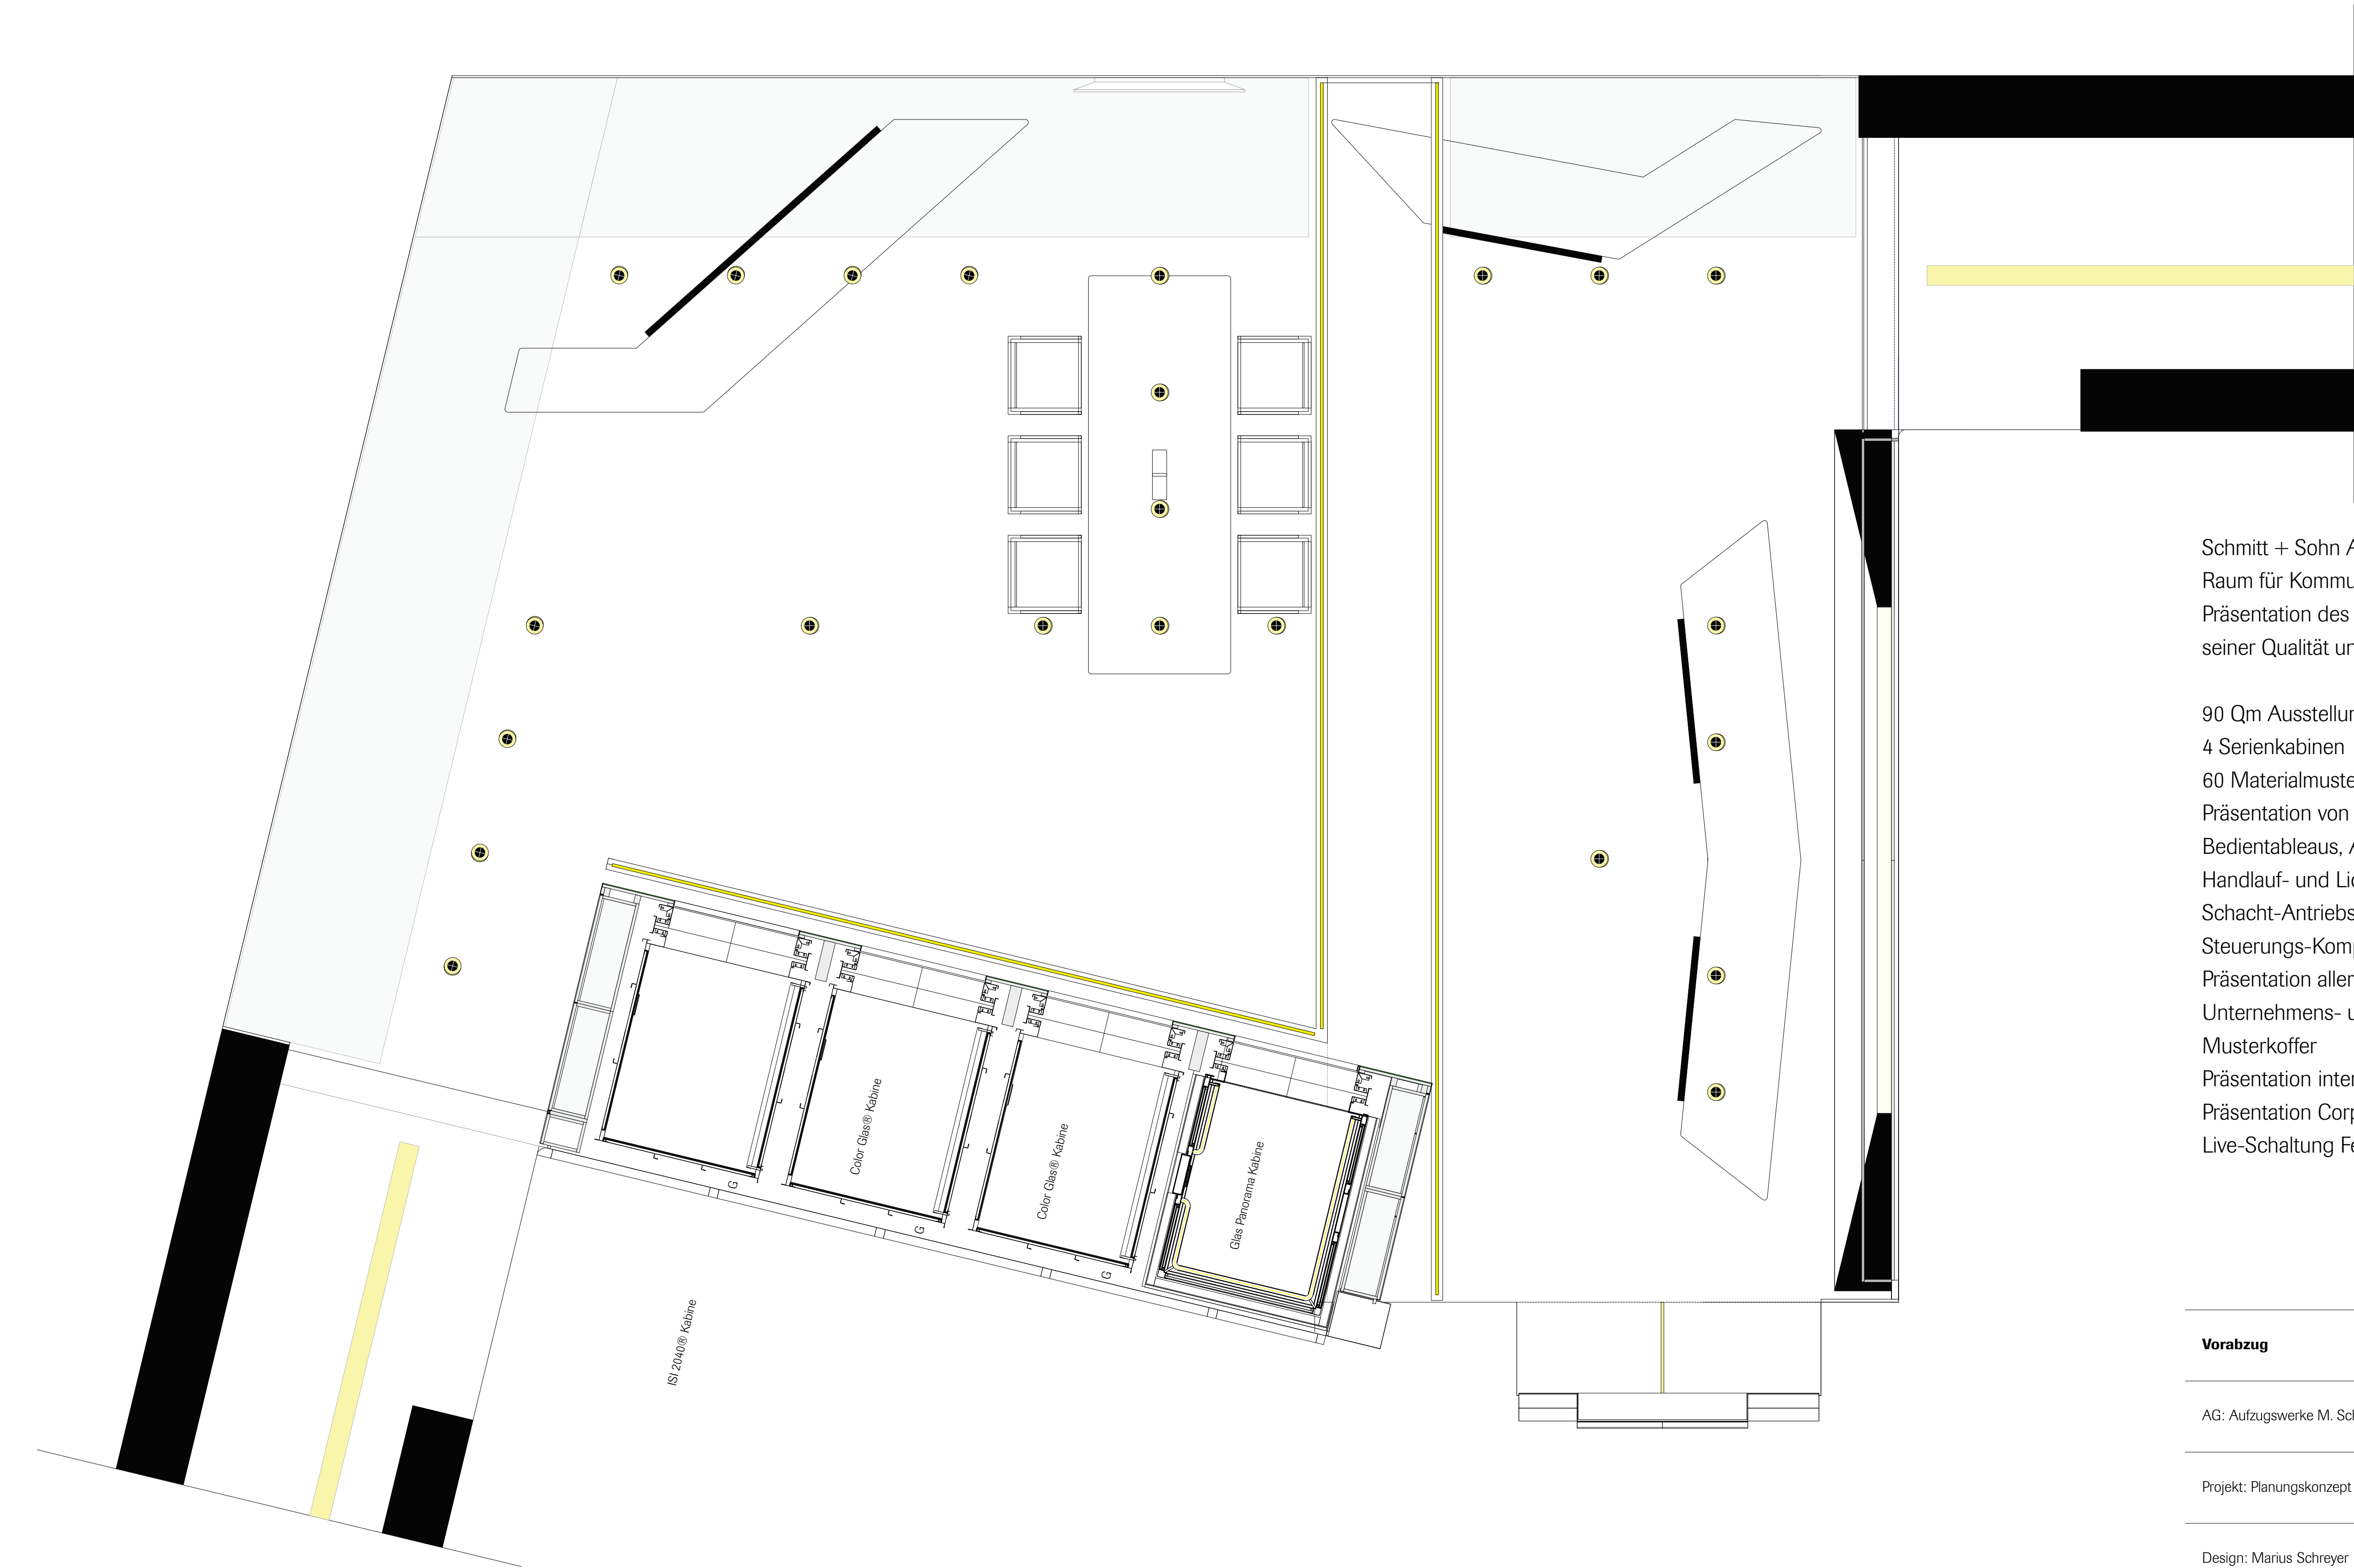

Raumfläche ca. 90 qm |
Ausstellungsfläche Brutto ca. 90 qm |
Kommunikationsfläche (inkl. Besprechung / Produktdisplays) ca: 72 qm
Raumhöhe ø 2755 mm

Schmitt + Sohn Aufzüge / Forum Produkt / Produktpräsentation
Raum für Kommunikation, Dialog, Planung, Entwicklung, Vertrieb
Präsentation des Unternehmens, seiner Leistungen und Produkte,
seiner Qualität und seiner Kultur

90 Qm Ausstellungsfläche
4 Serienkabinen
60 Materialmuster
Präsentation von
Bedientableaus, Anzeigetableaus,
Handlauf- und Lichtsystemen
Schacht-Antriebs- und
Steuerungs-Komponenten
Präsentation aller Vertriebsinstrumente,
Unternehmens- und Produktbroschüren,
Musterkoffer
Präsentation interaktiver Planungsinstrumente
Präsentation Corporate Design Manual
Live-Schaltung Fertigung Kornburg

Vorabzug

AG: Aufzugswerke M. Schmitt + Sohn GmbH & Co.KG | Hadermühle 9-15, 90402 Nürnberg

Projekt: Planungskonzept Forum Produkt / Produktpräsentation Schmitt+Sohn Aufzugssysteme

Design: Marius Schreyer | Marius Schreyer Design

Ausführungsplanung AP | M 1:25 | 2013 | Grundriss-Master

Plan: S+-FP-AP-Master

Marius Schreyer Design Rechenbergallee 9 90491 Nürnberg
Fon 0911 2878120 Fax 0911 2878122 Mobil 0170 5541659
Industrial Design Interior Design Corporate Design Cross Media Design
info@marius-schreyer-design.de www.marius-schreyer-design.de