


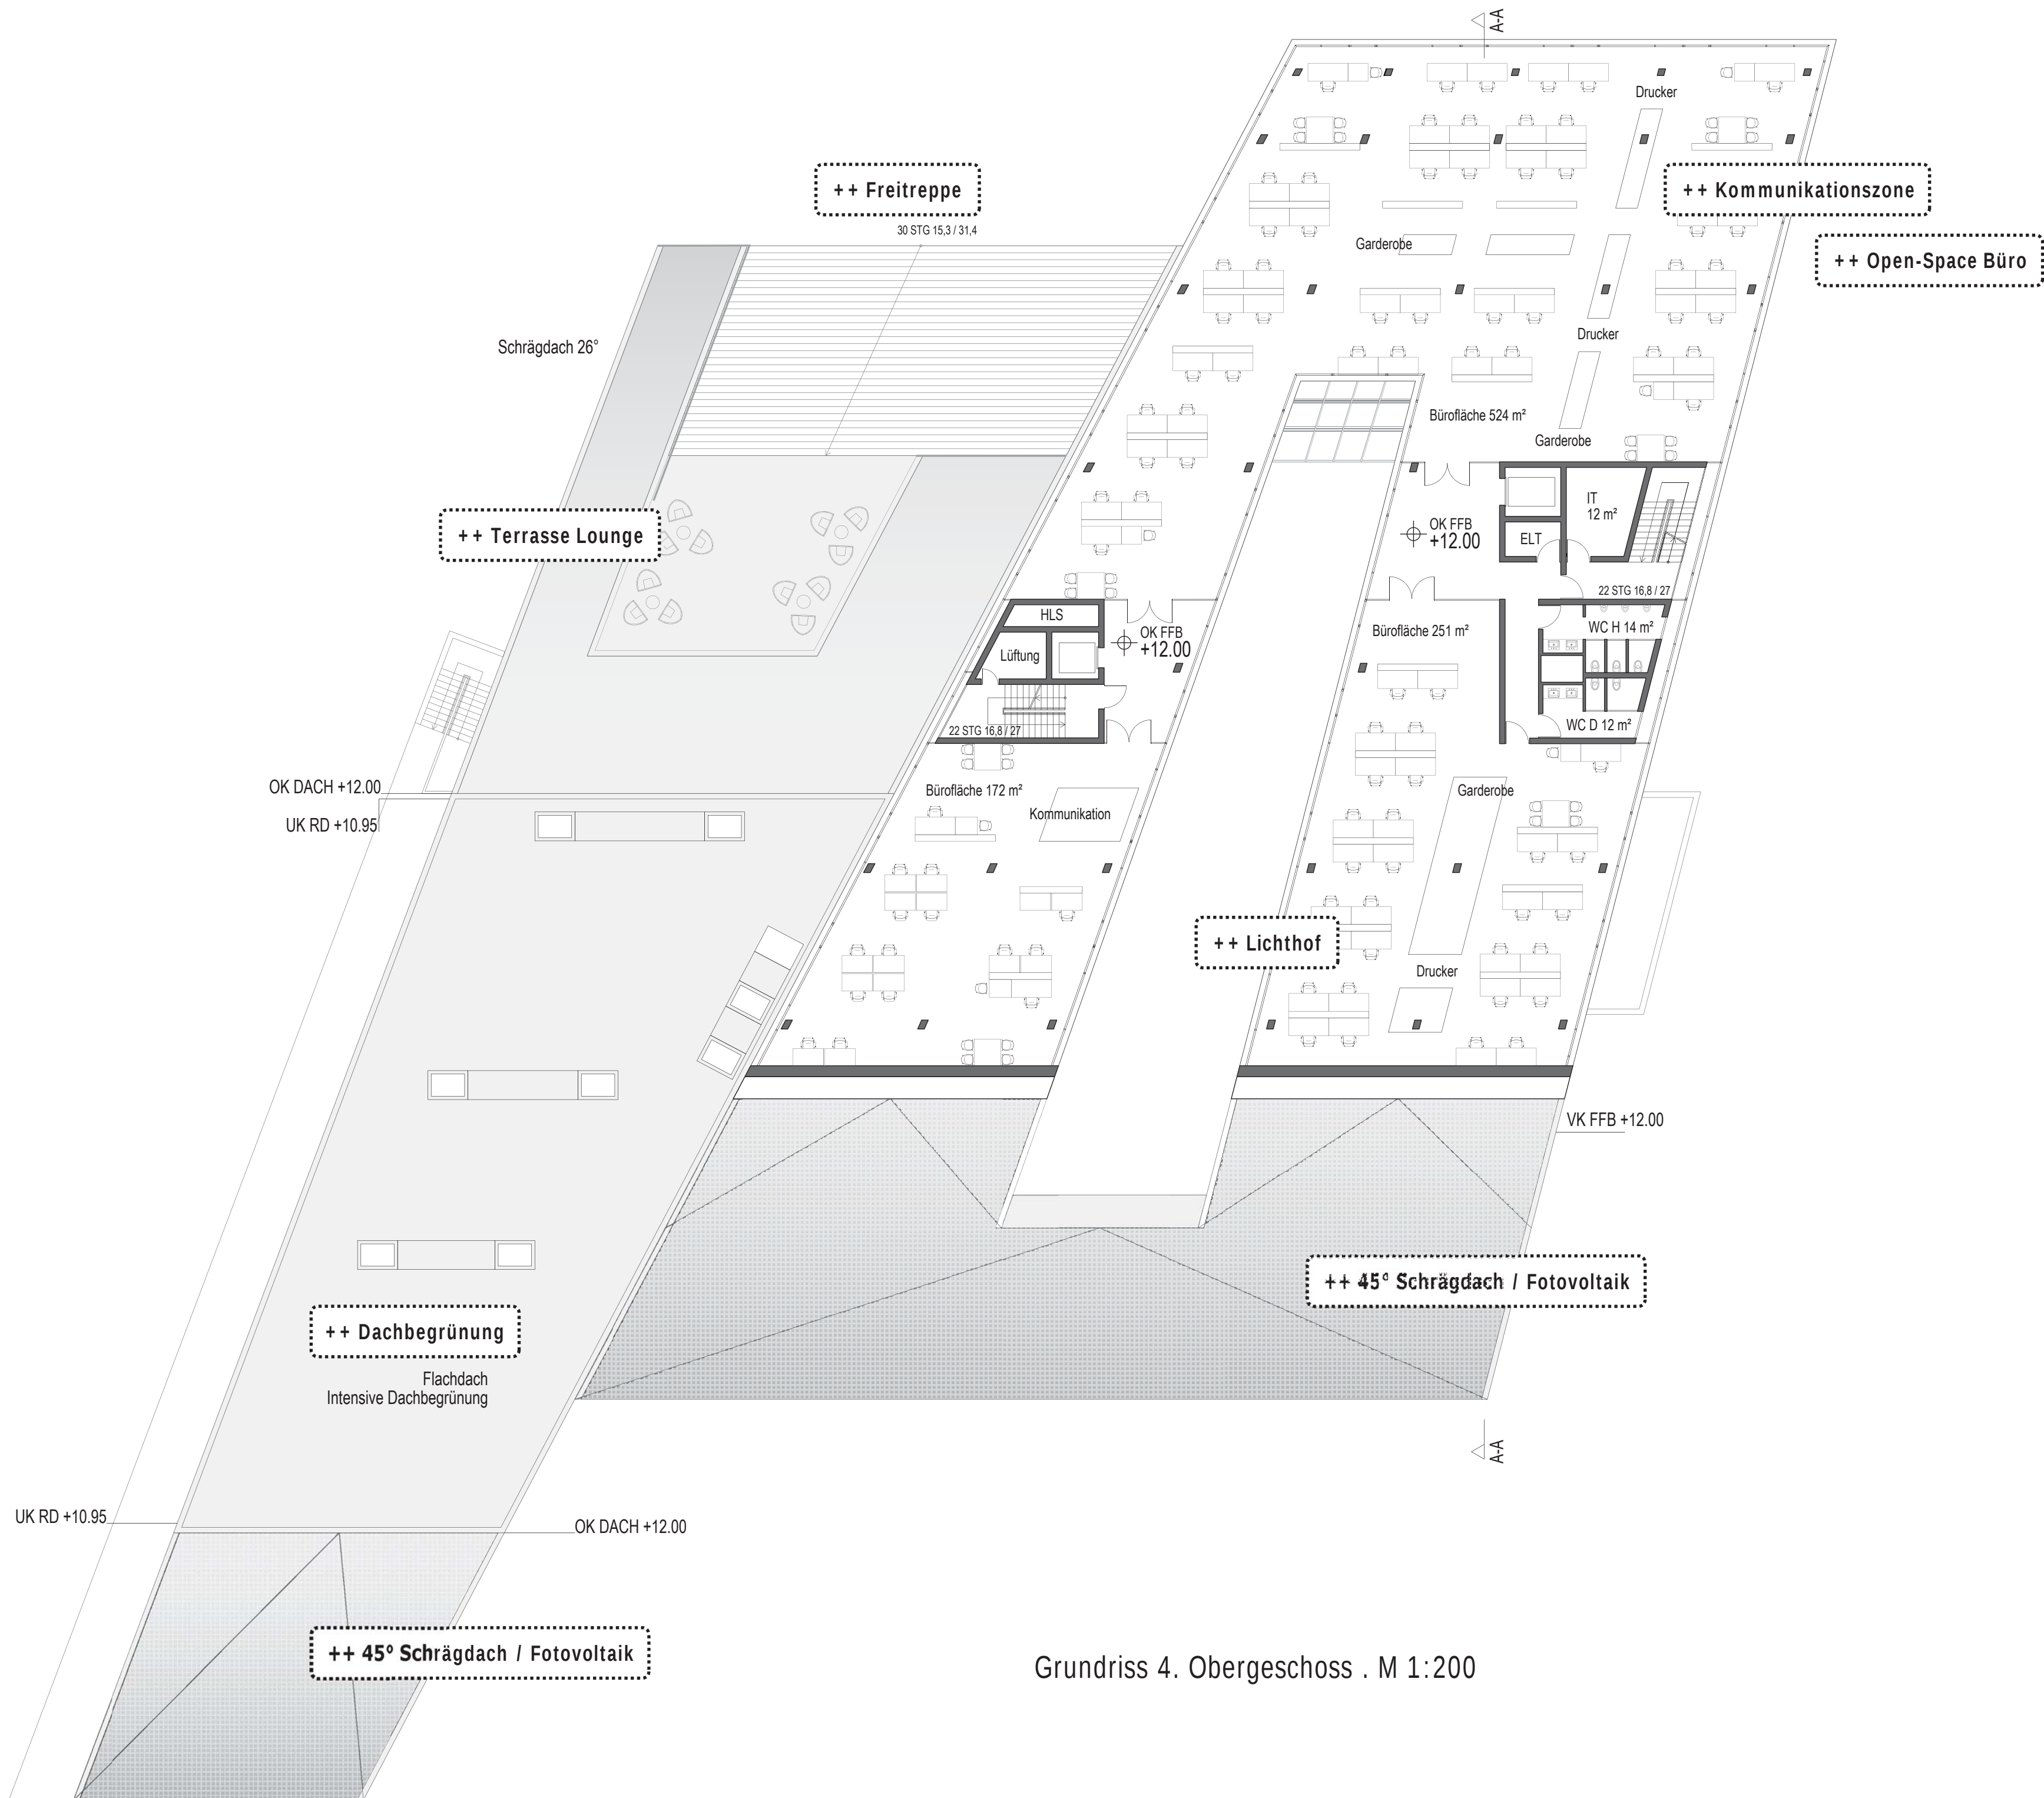

Grundriss 4. Obergeschoss . M 1:200