

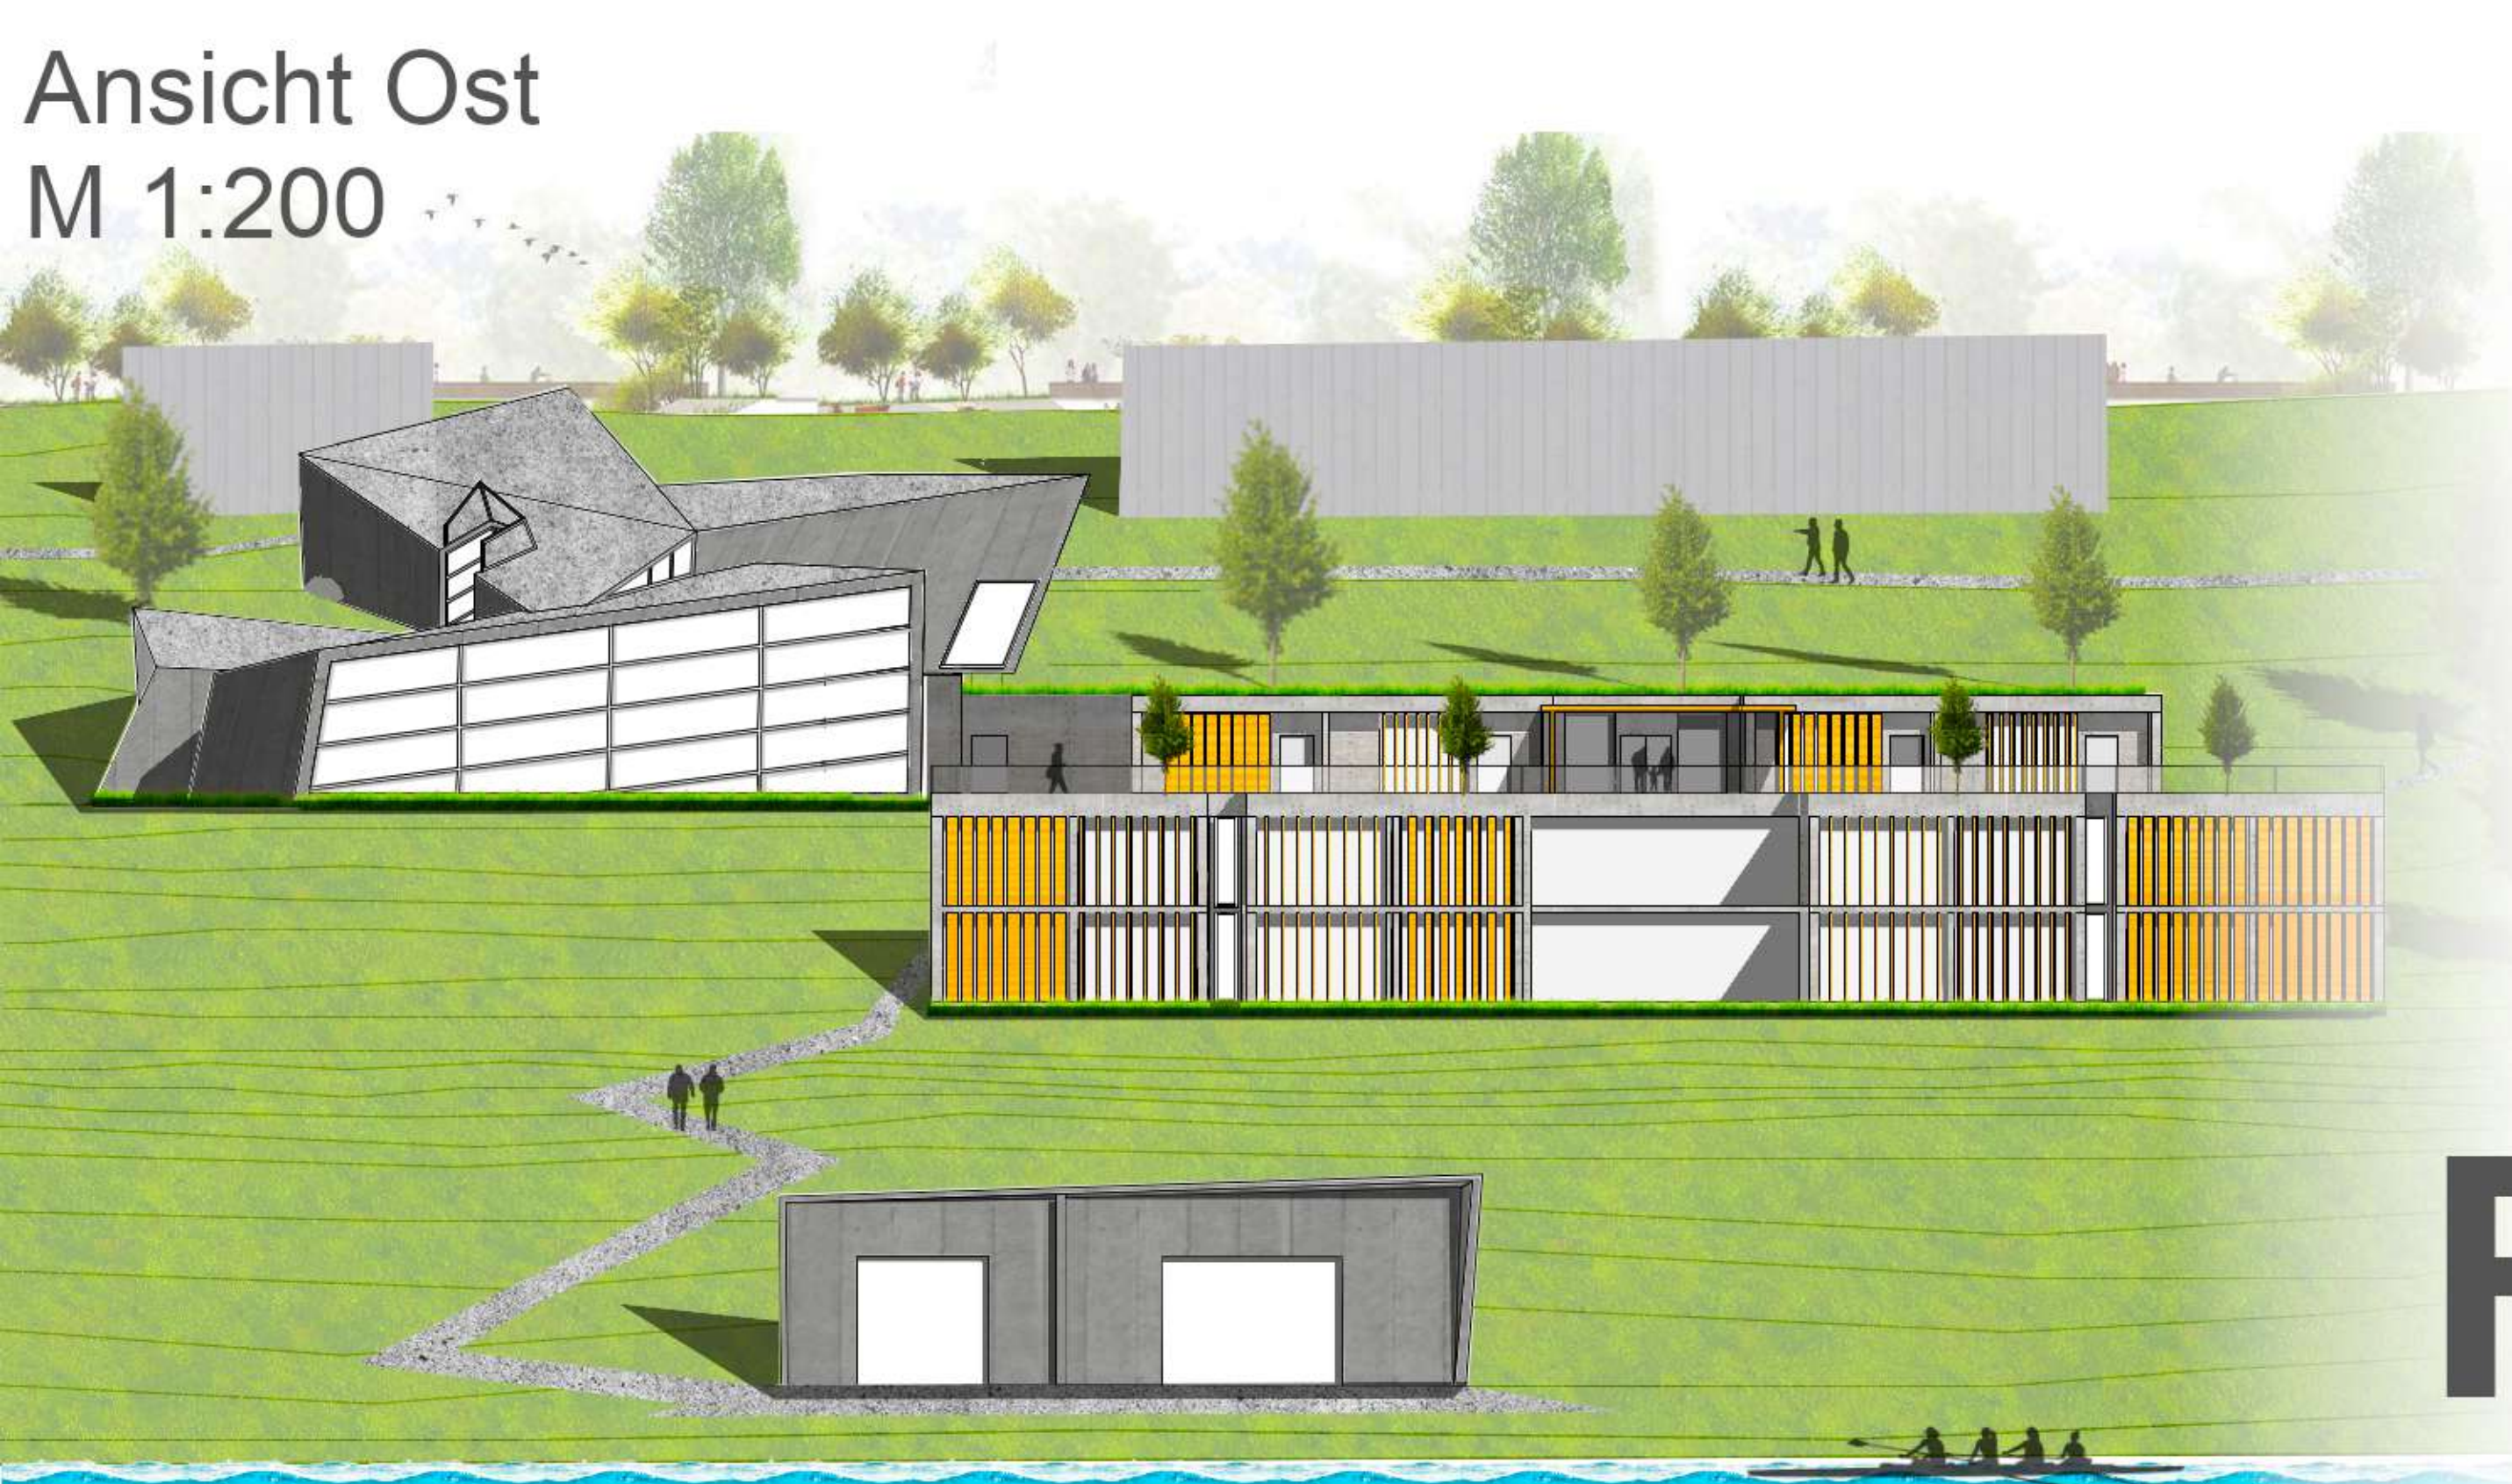
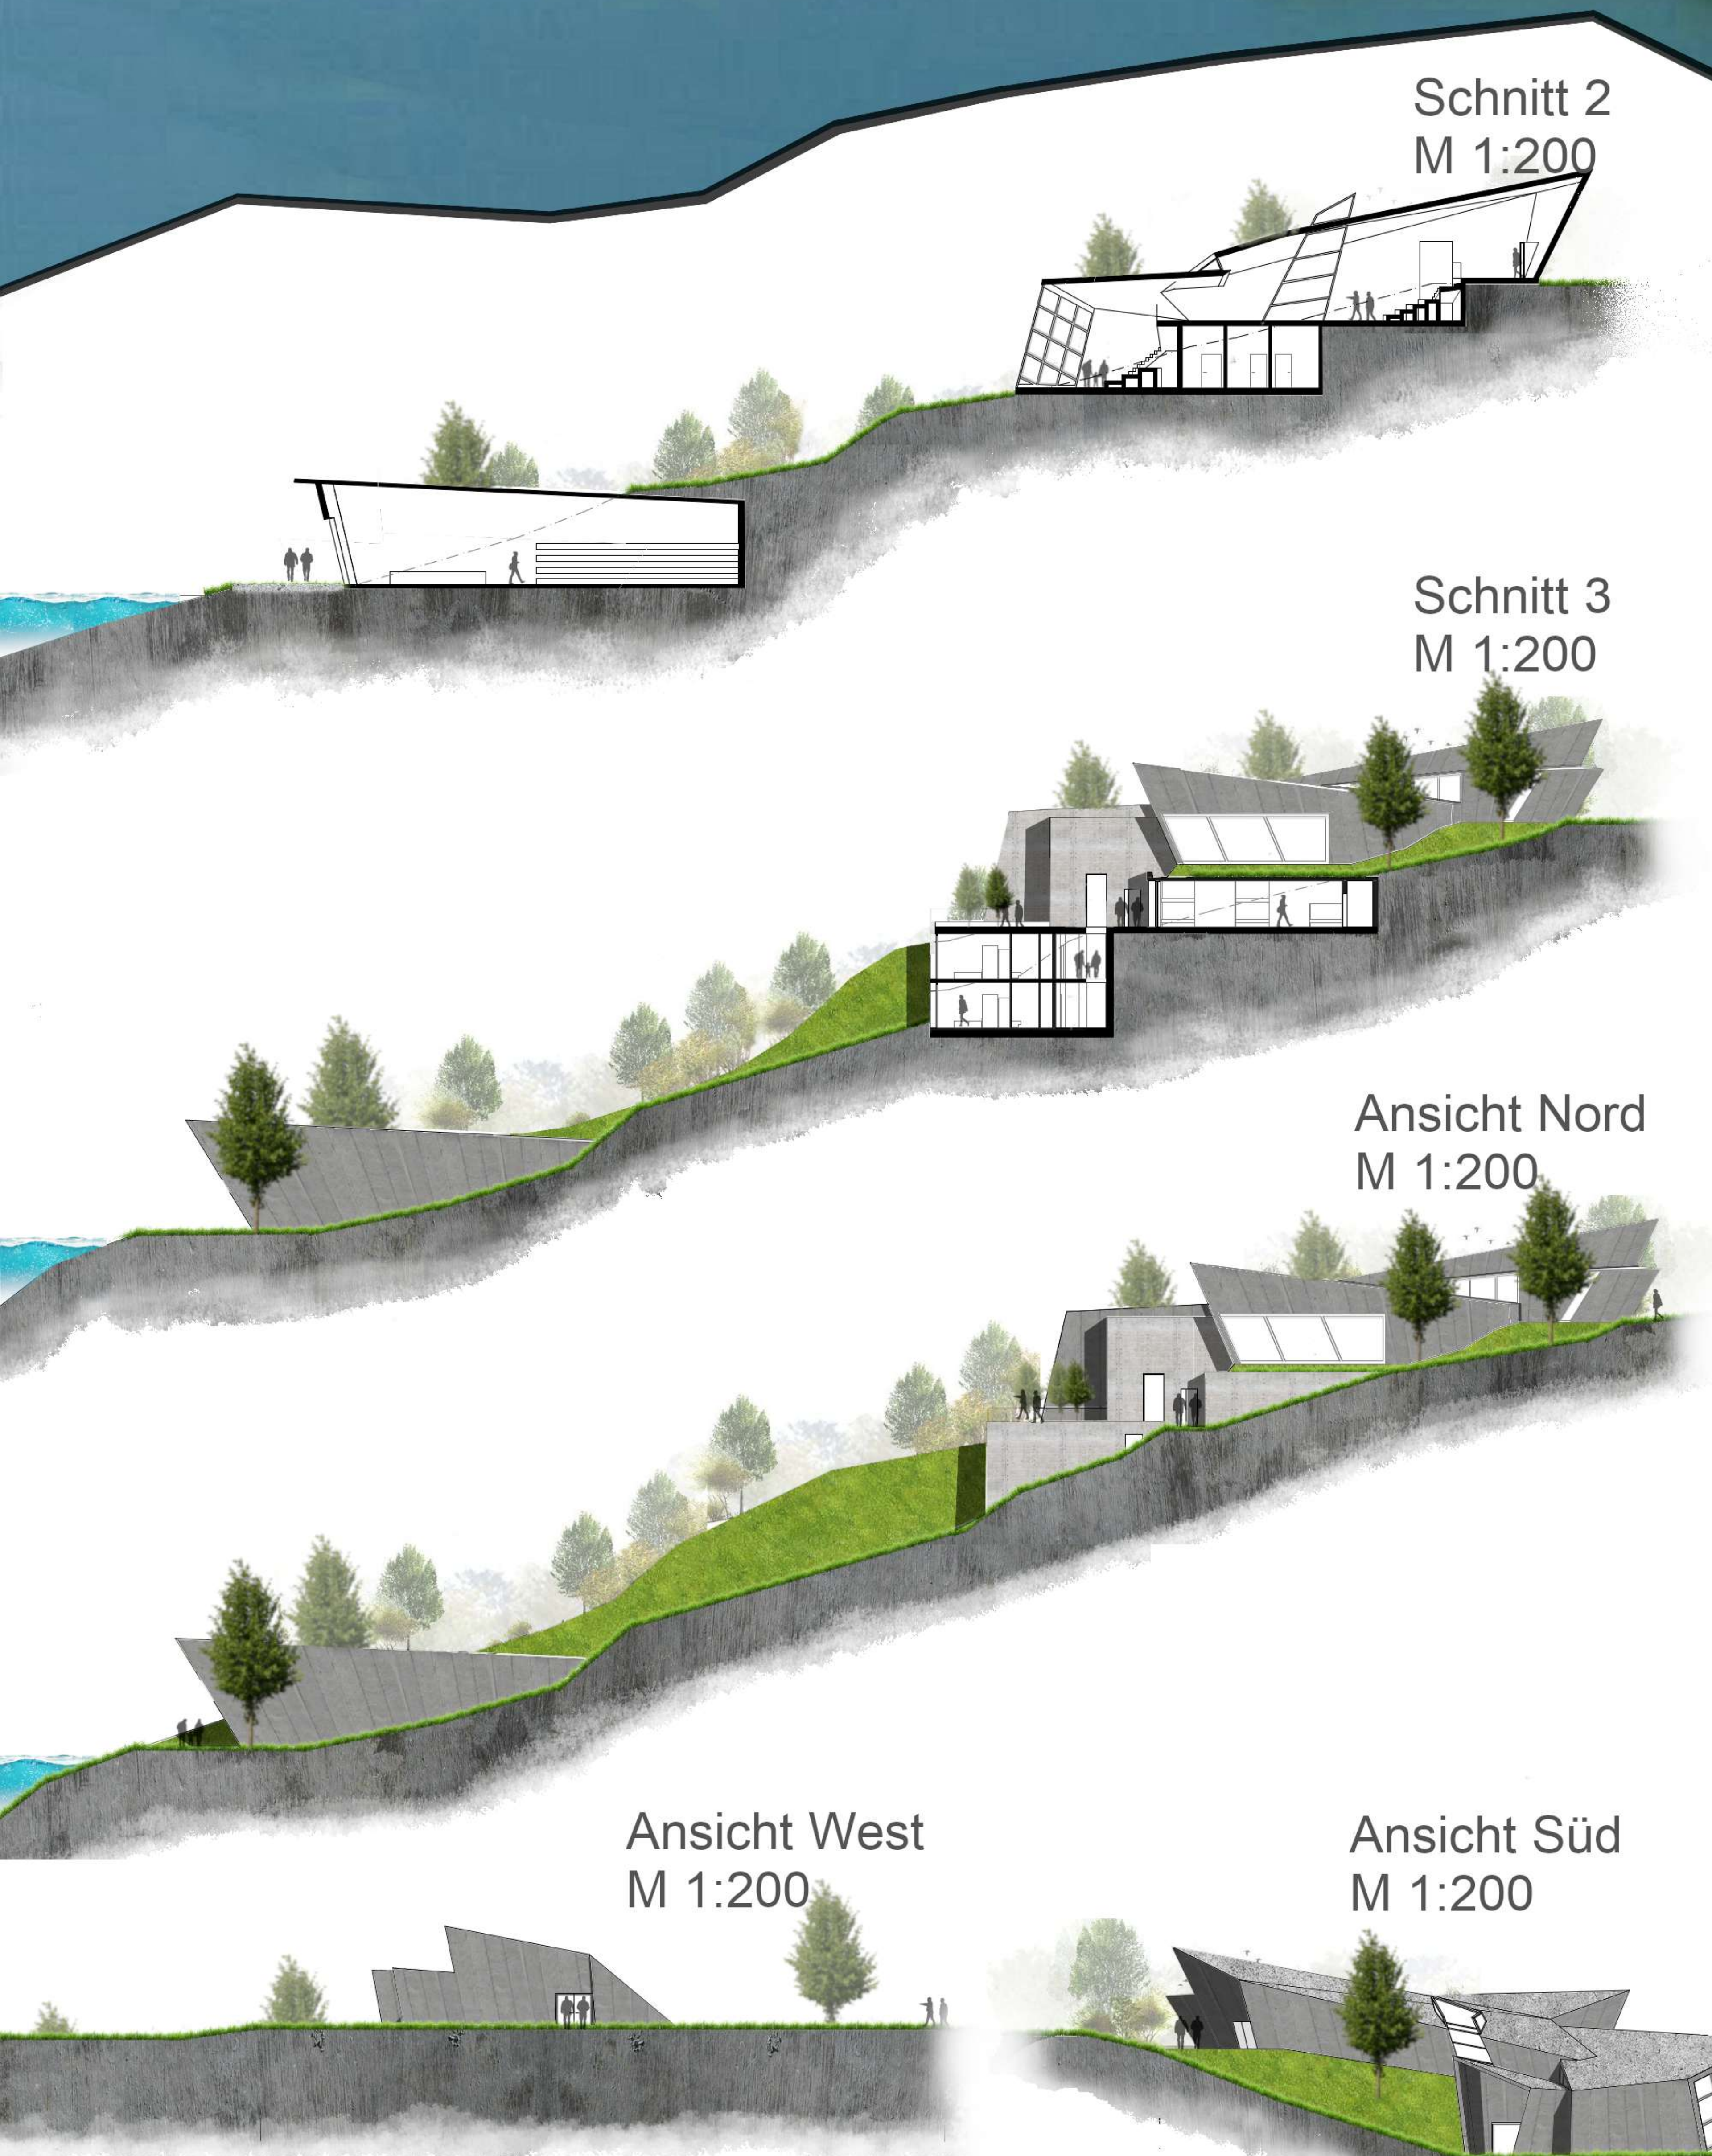


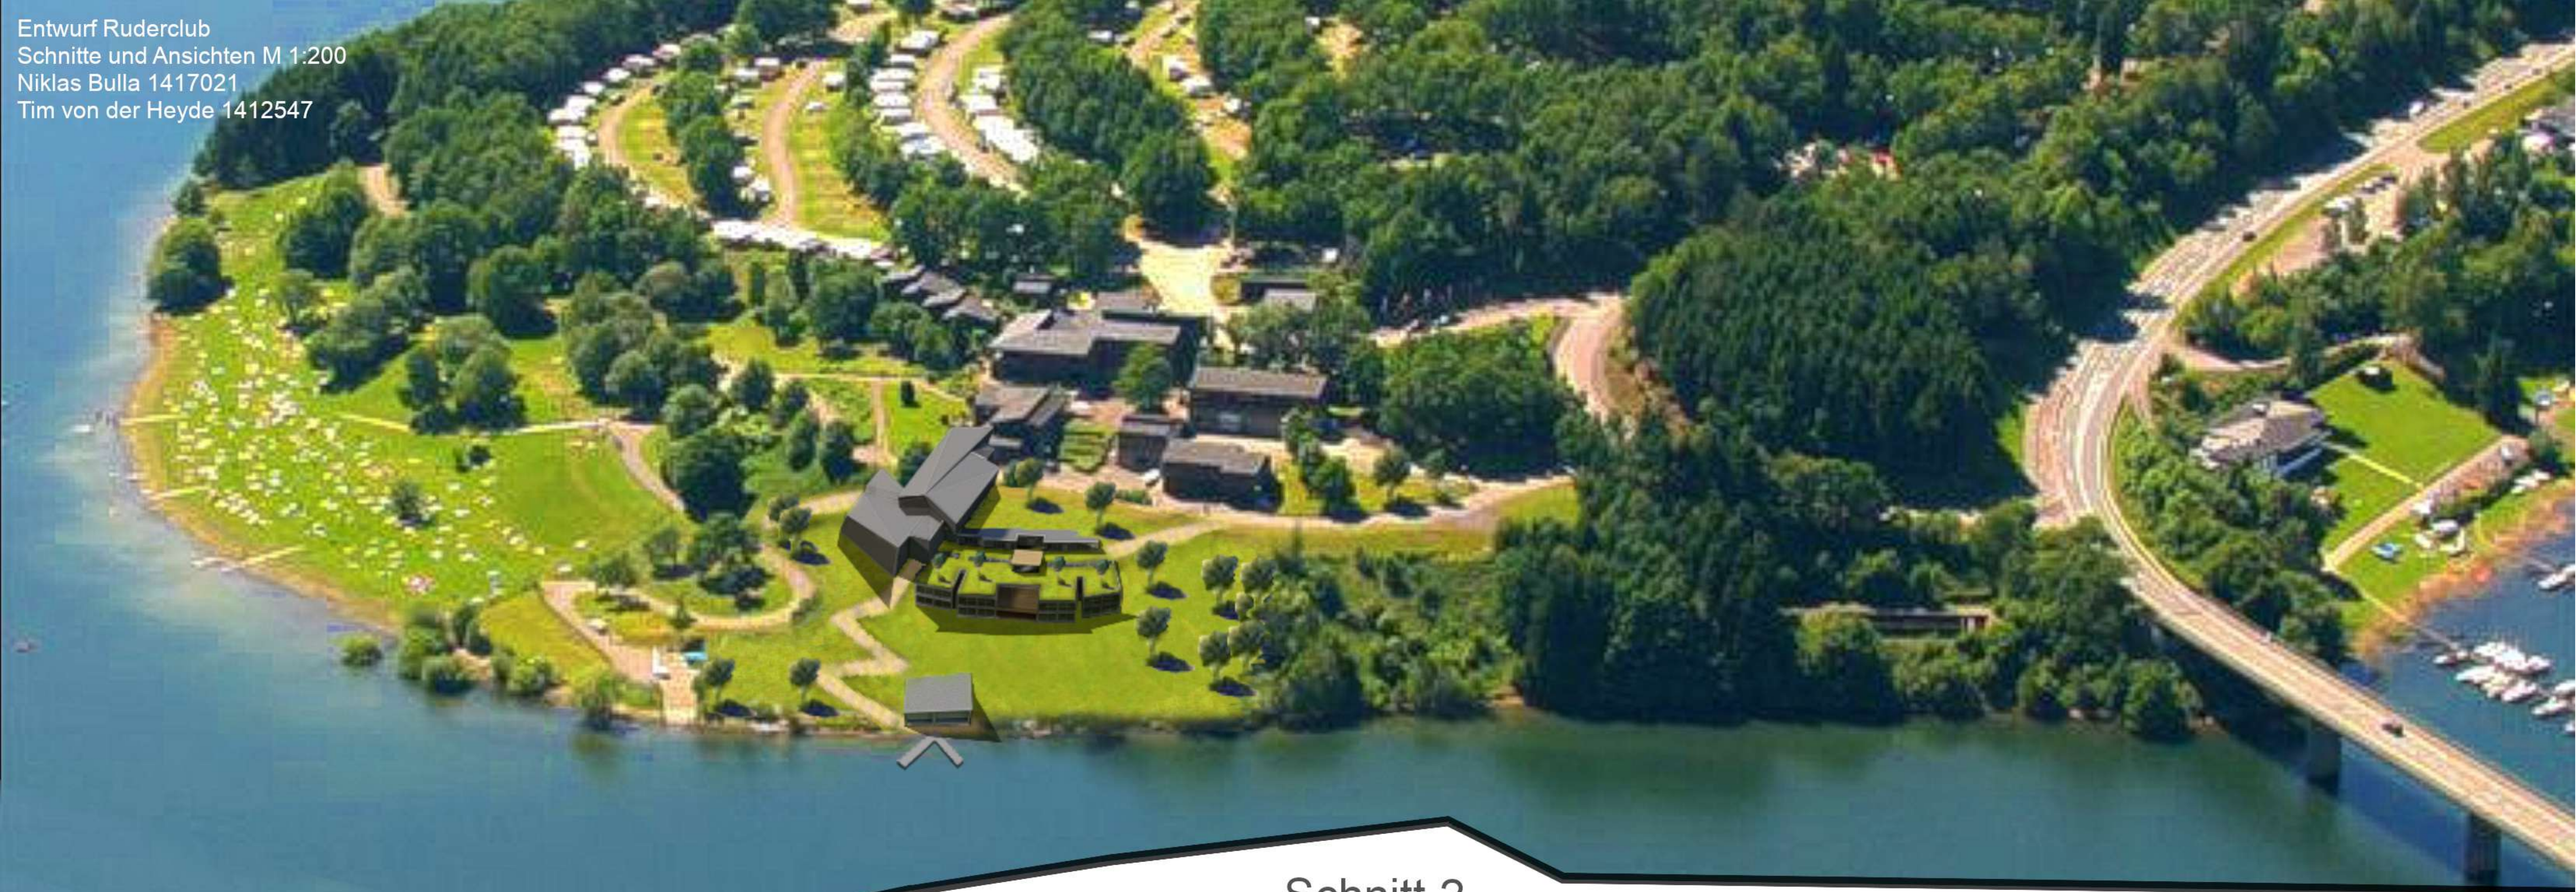


TOP OF THE ROCK

Erschließungskonzept

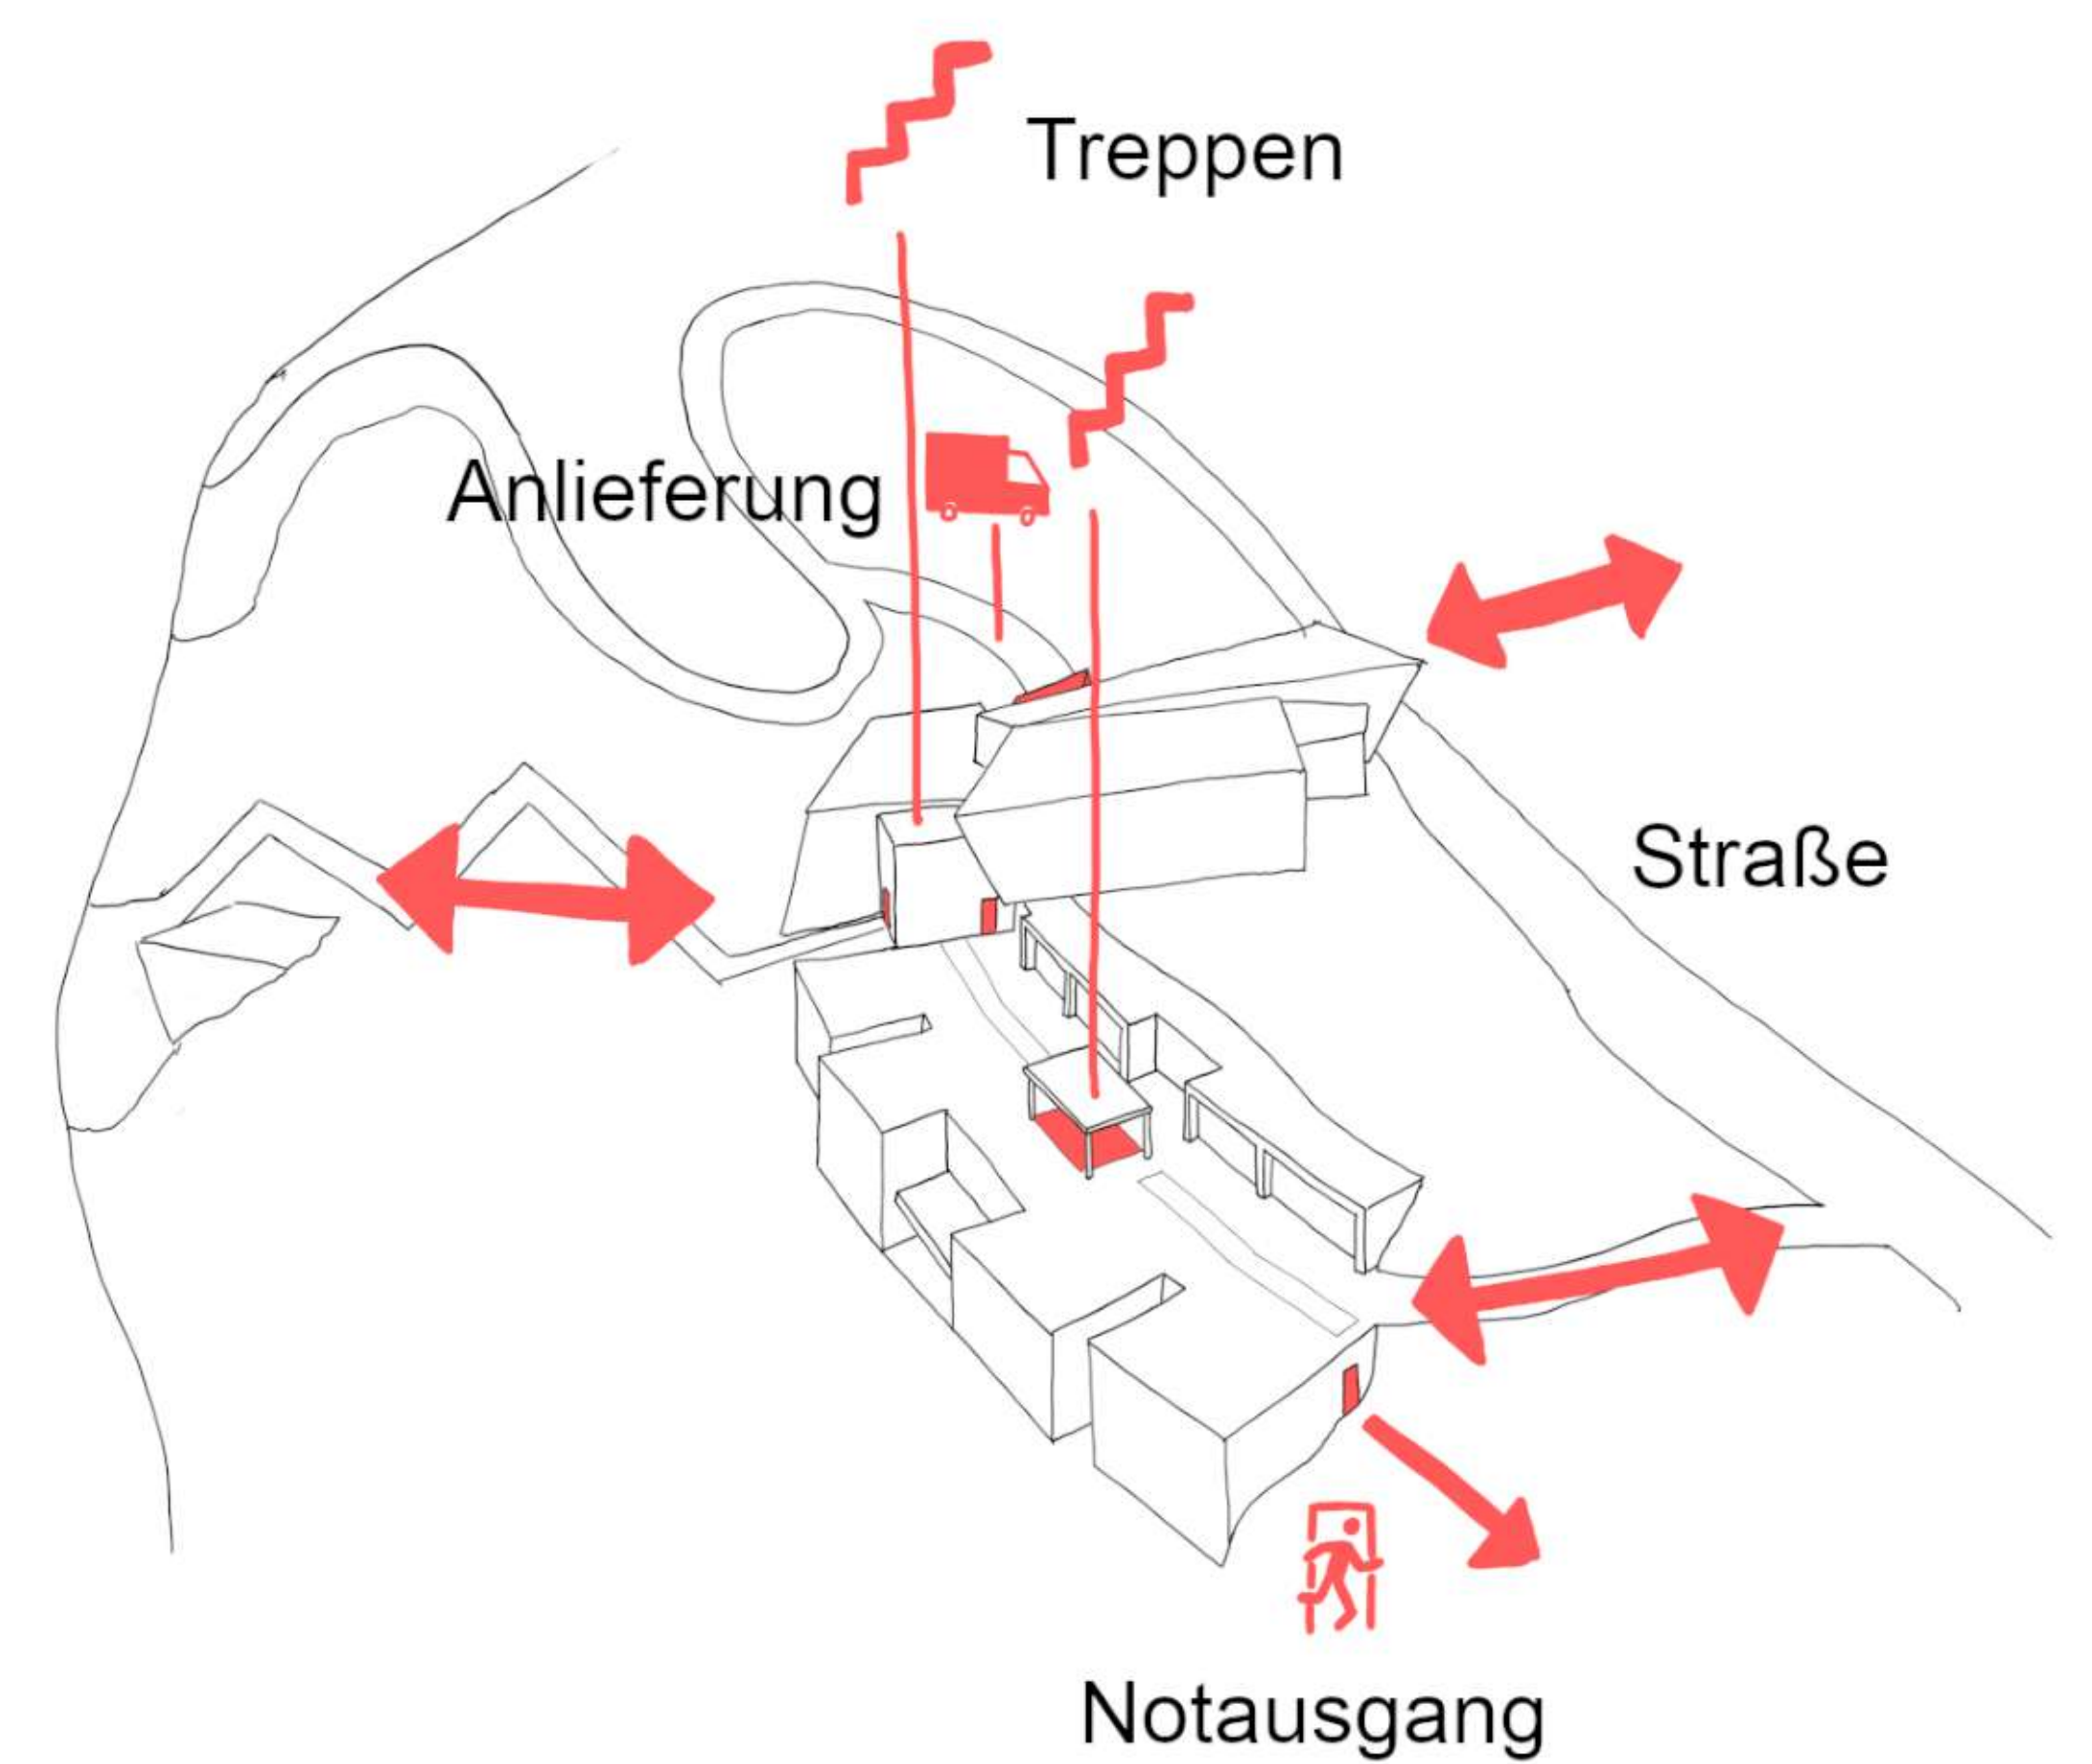

Nutzungskonzept

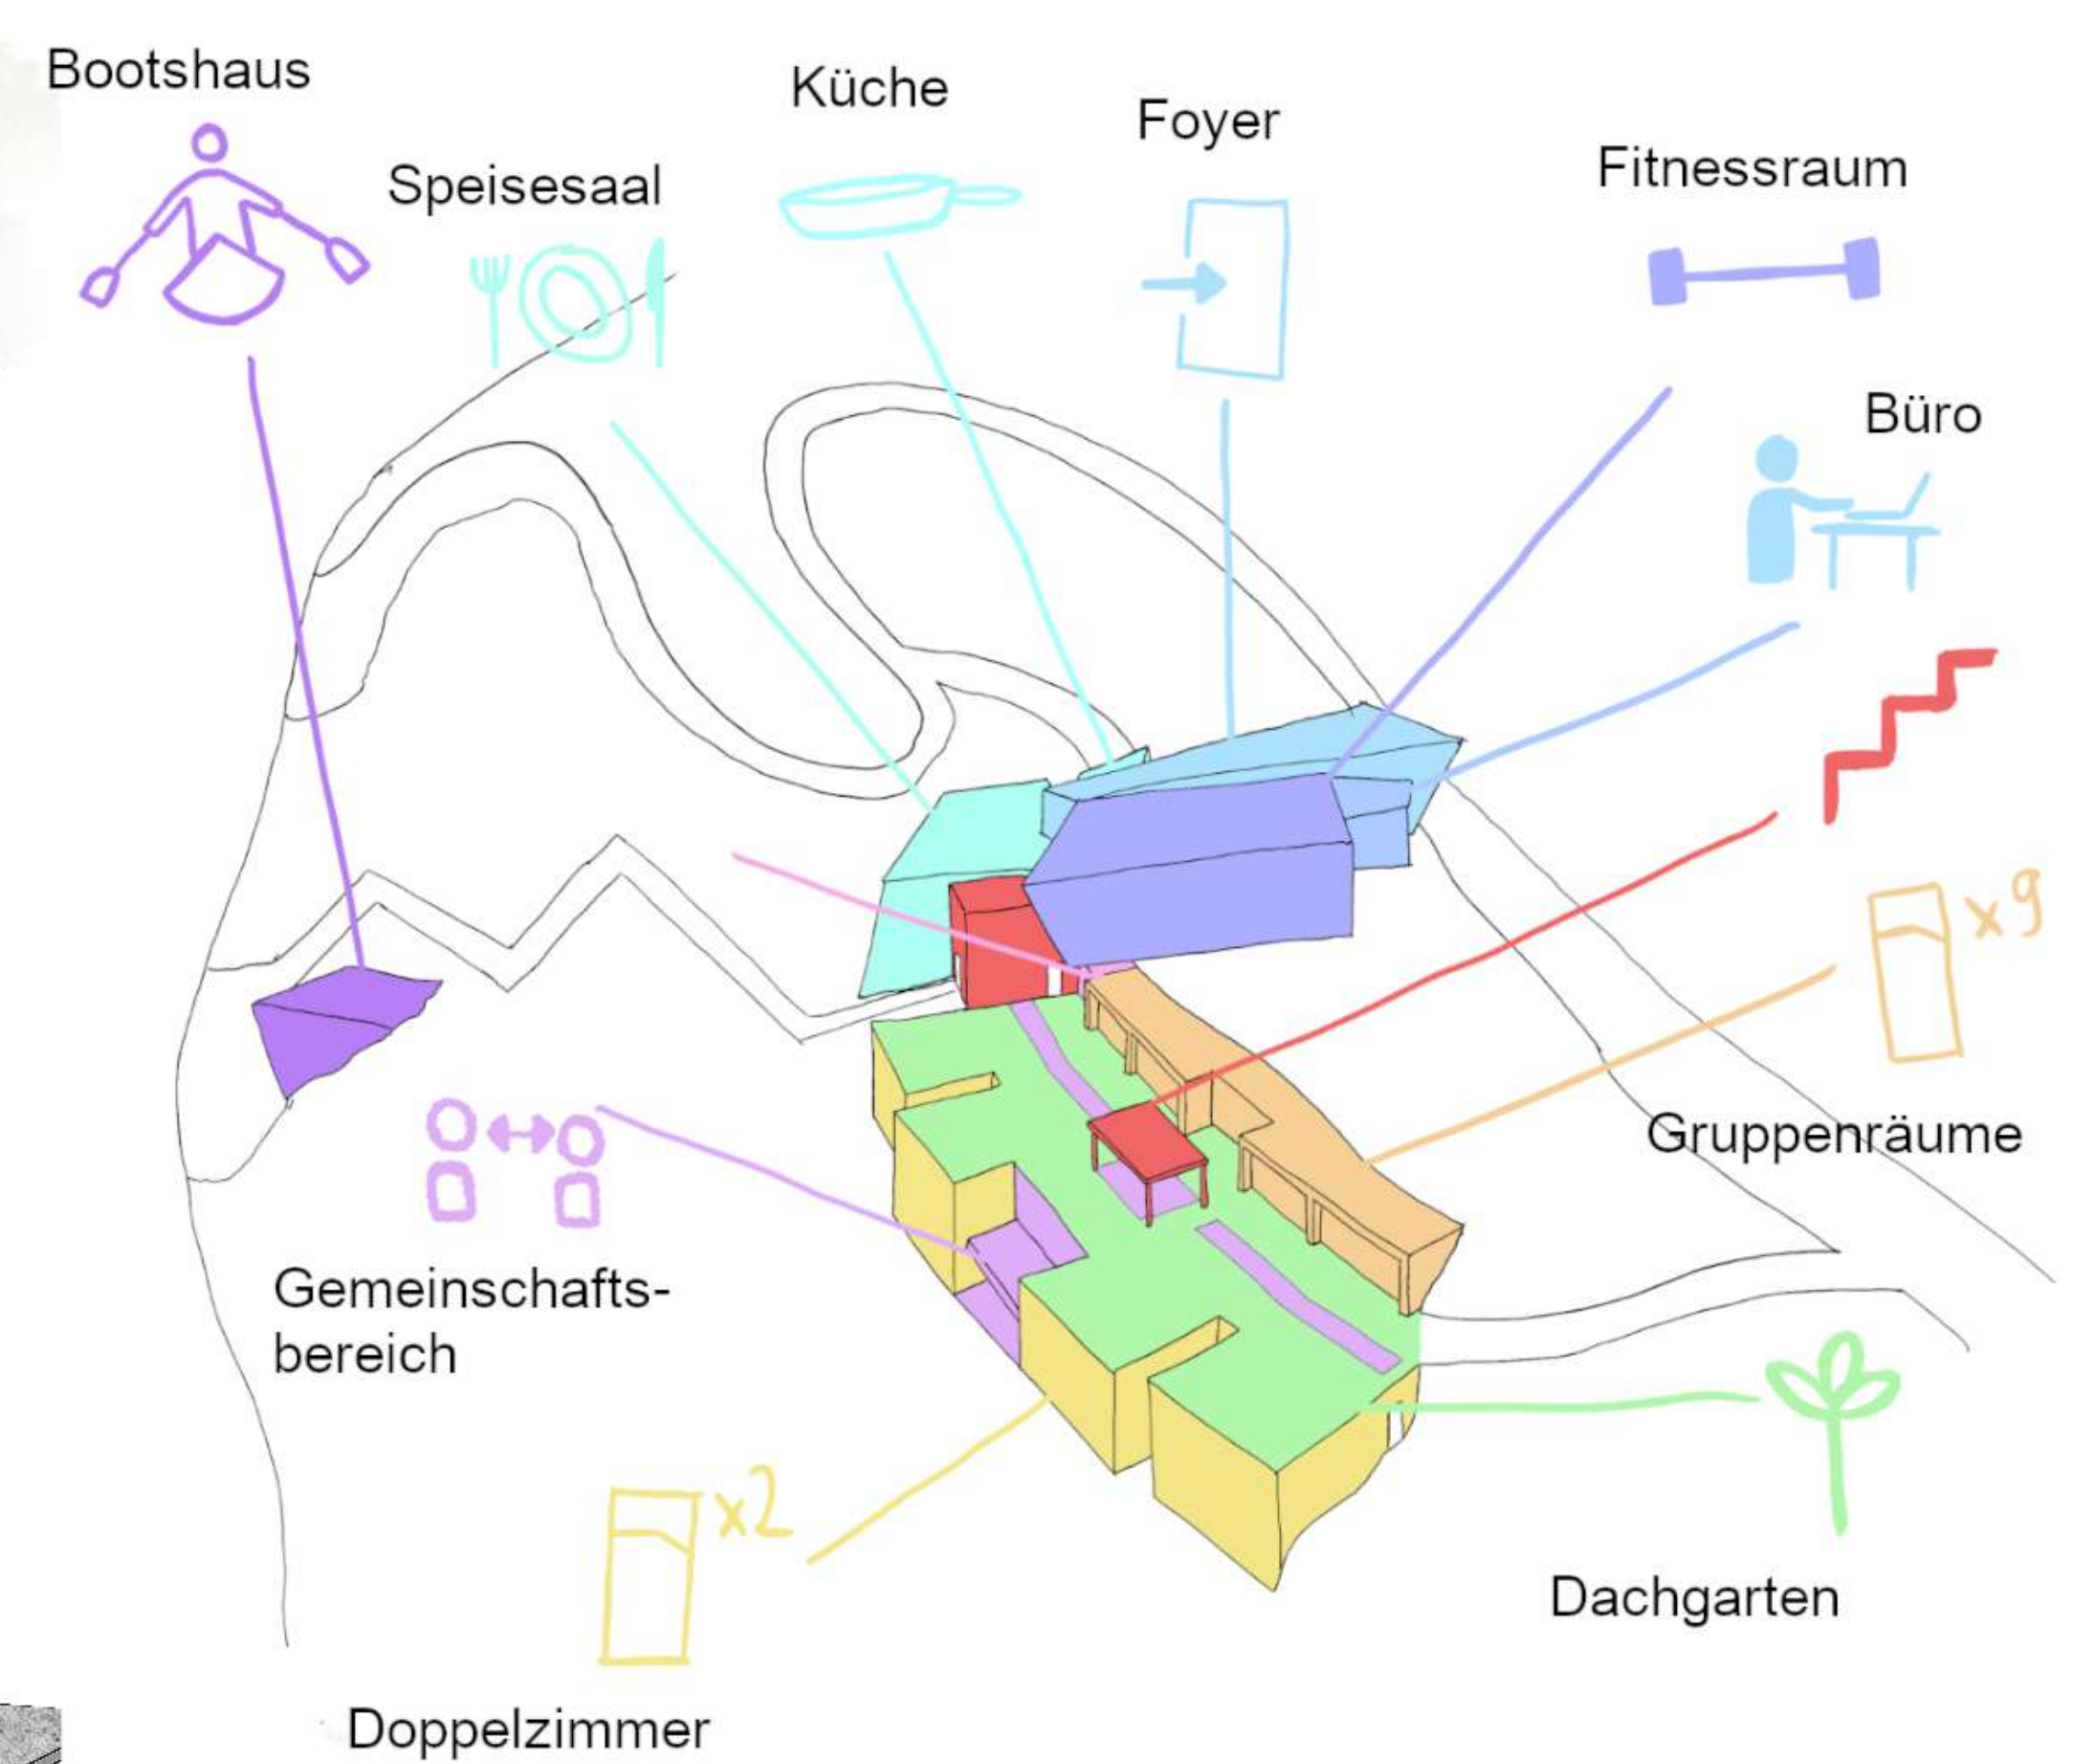

Schnitt 1
M 1:200

