




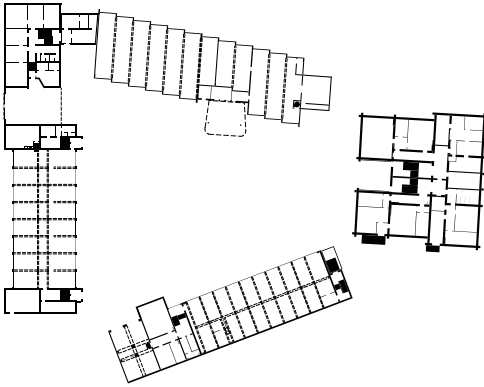

PHASE 1: BESTAND EG  
M 1\_750

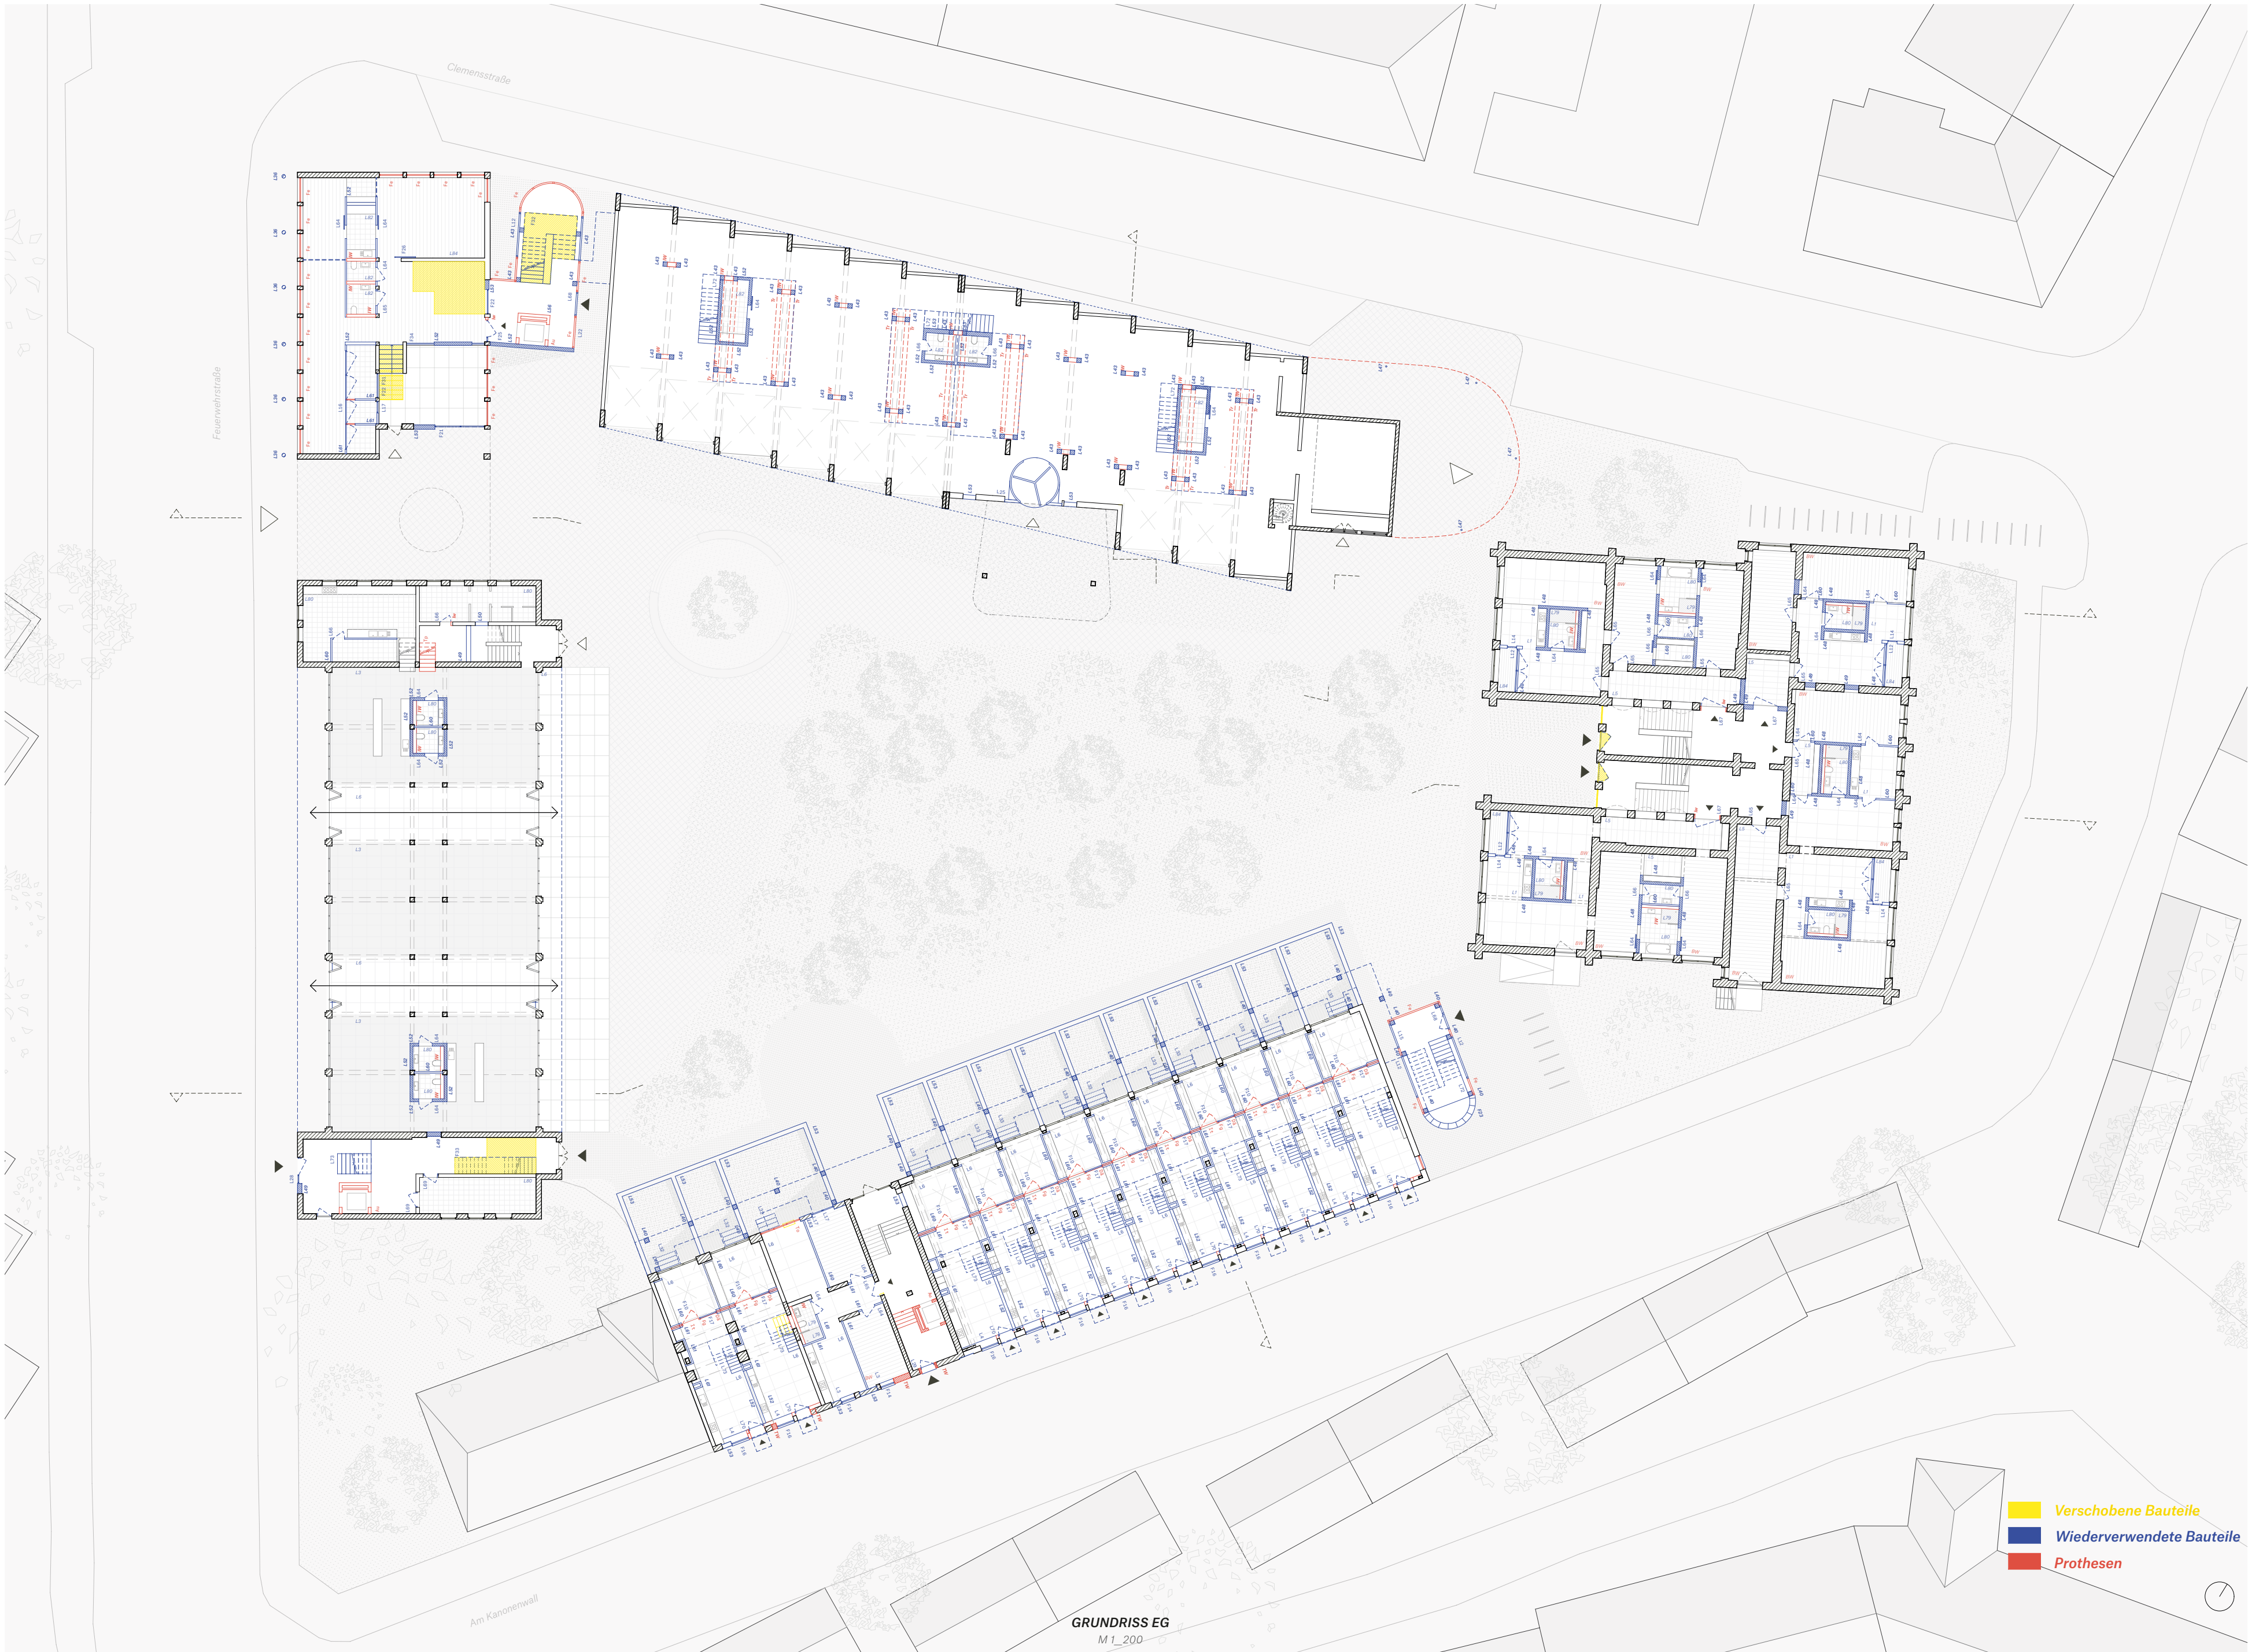

PHASE 2: RÜCKBAU/NEUBAU EG  
M 1\_750

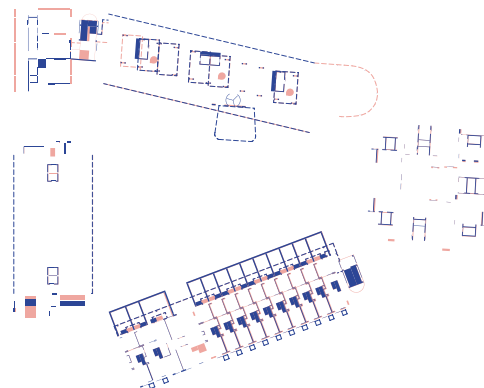

PHASE 3: NEUBAU ERSETZT DURCH  
BAUTEILE EG  
M 1\_750