
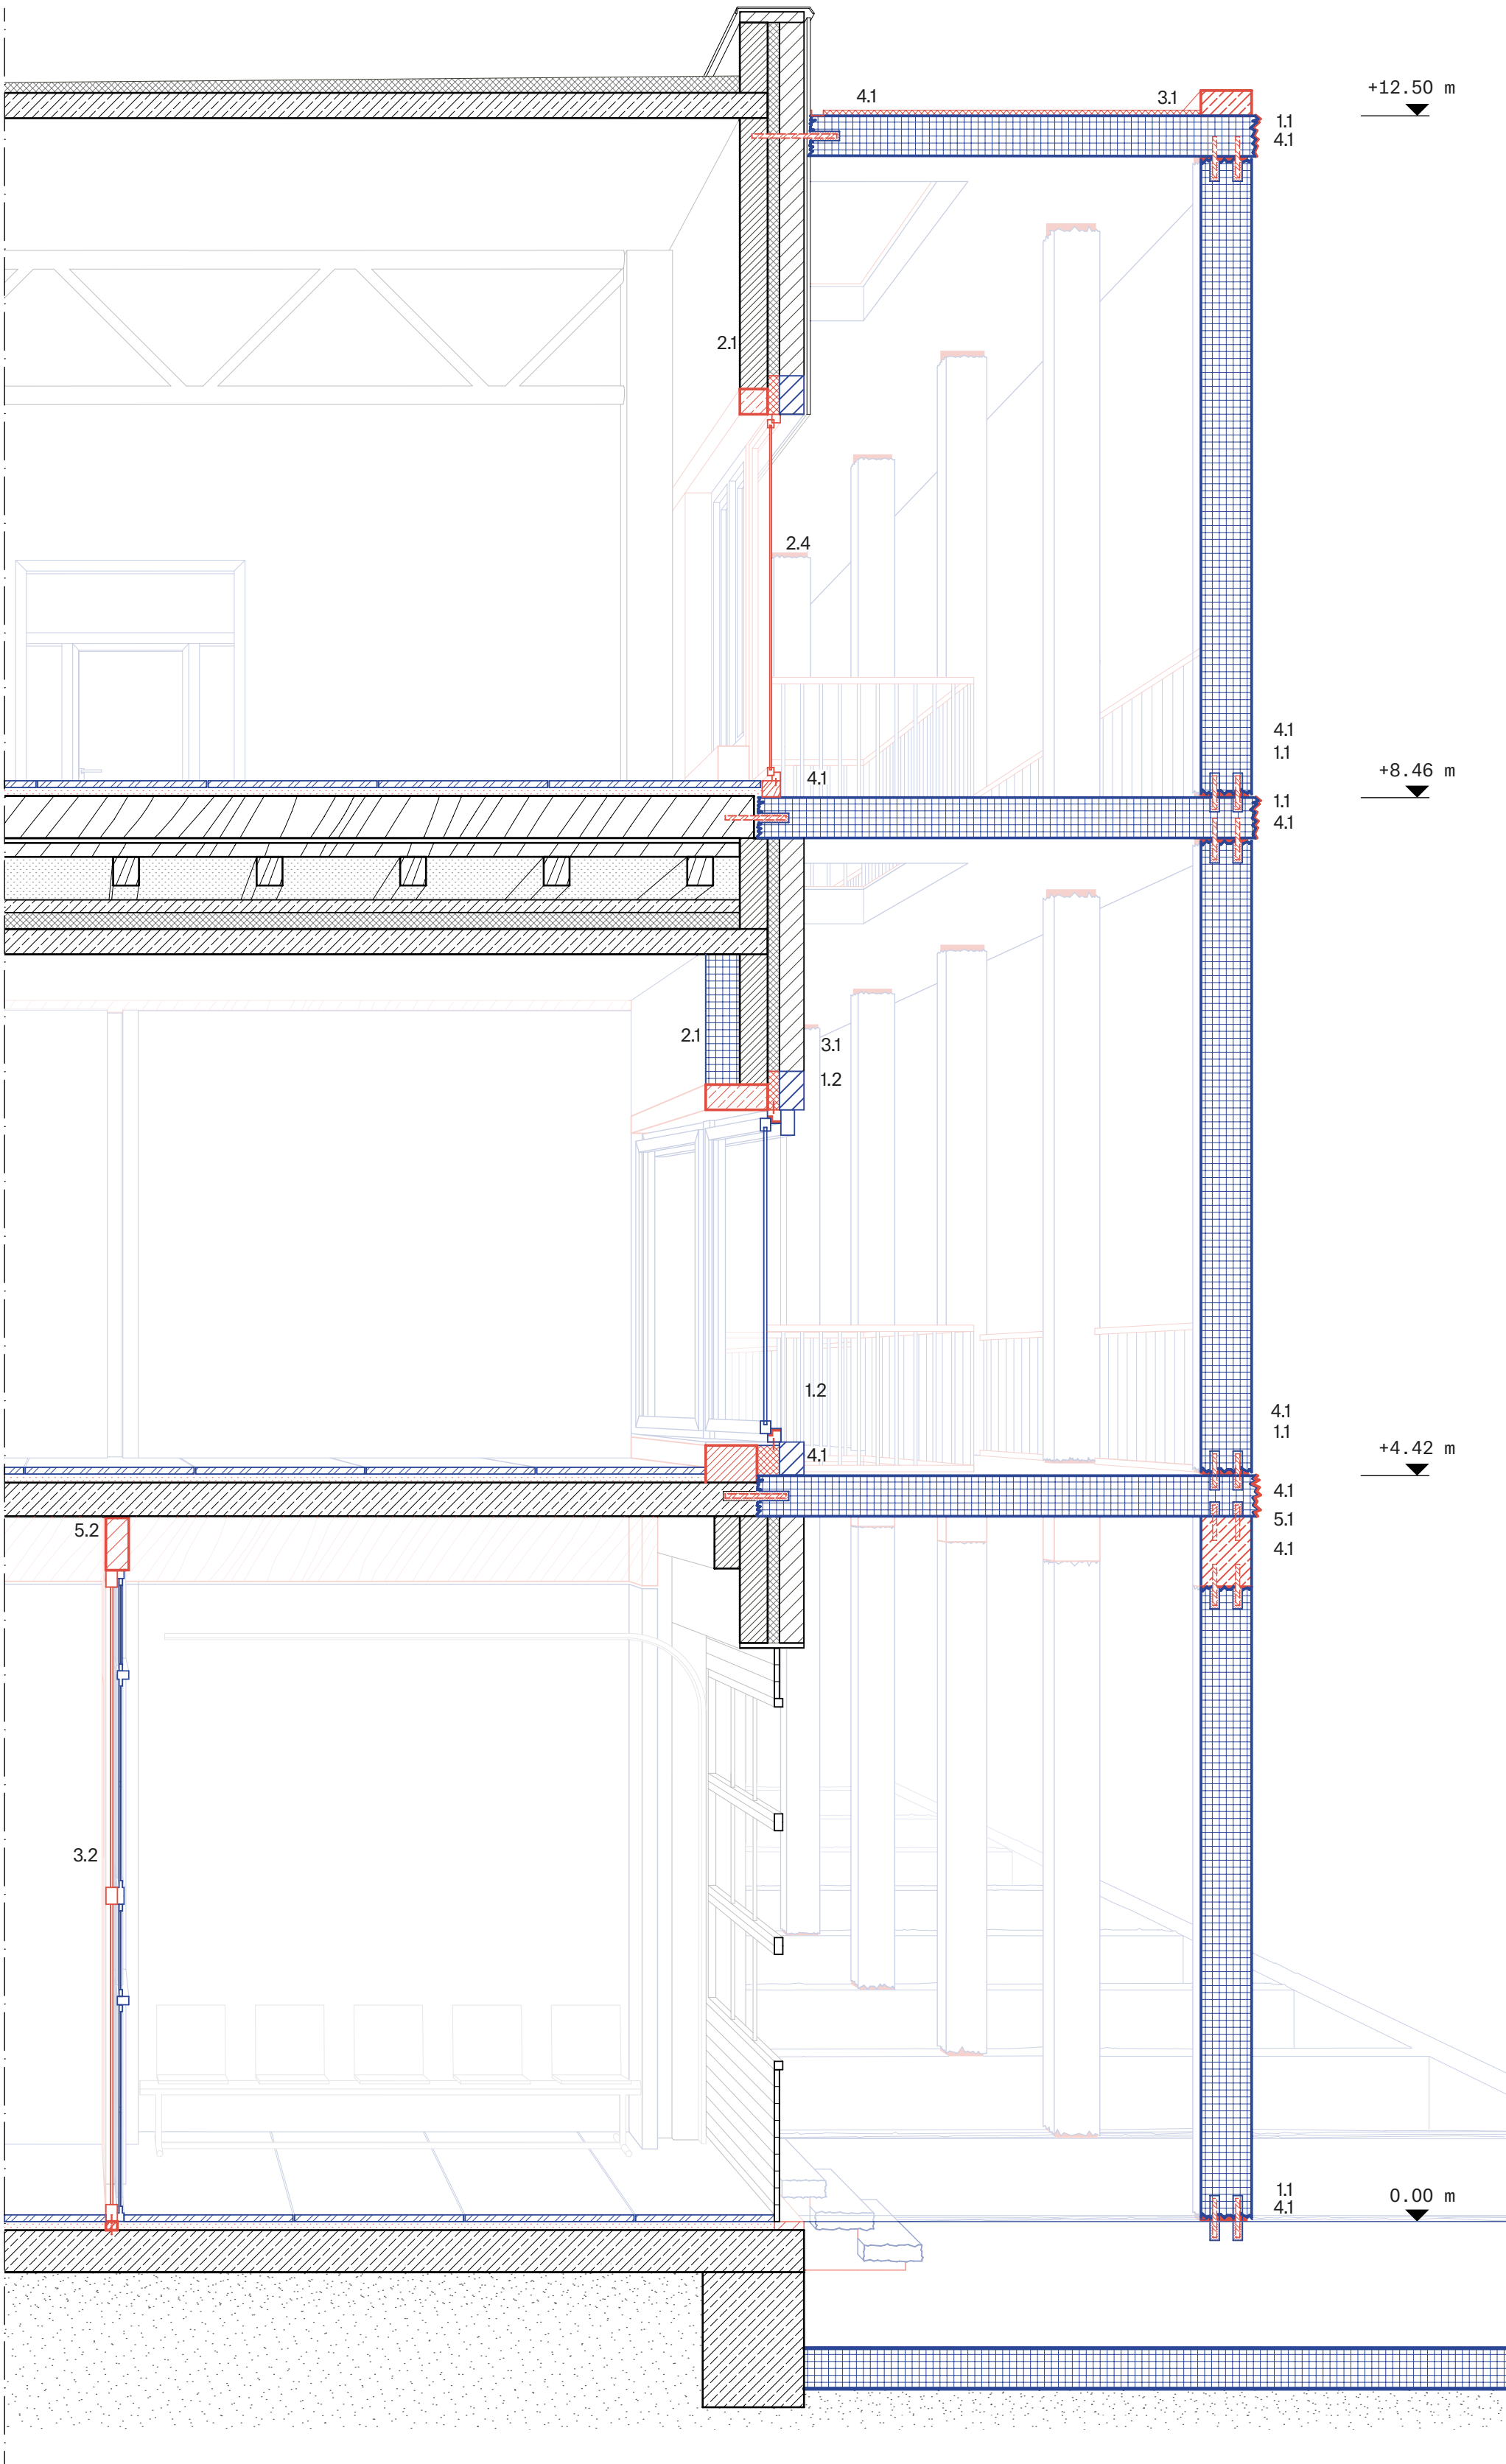


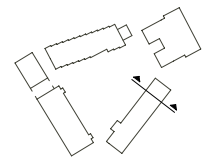

PROTHESEN

[NICHT] SICHTBARE BAUTEILE

1. AUSBESSERER

Bauteile, die Unebenheiten und Lücken ausgleichen

- 1.1 Elastomer
- 1.2 Dichtband

2. ERGÄNZER

Bauteile, die nicht im Quellobjekt vorhanden sind

- 2.1 Fenstersturz
- 2.4 Eingangstür

3. VERBESSERER

Bauteile, die Wärmeverluste verhindern

- 3.1 Dämmung
- 3.2 Doppelte Fensterebene über Festverglasung

4. VERBINDER

Bauteile für kraftschlüssige Verbindungen

- 4.1 Bewehrungsstab

5. VERLÄNGERER

Bauteile, die eine zu geringe Höhe oder Länge ausgleichen

- 5.1 Stützen-Verlängerung
- 5.2 Wand-Verlängerung