


<u>GANG</u>	<u>13,13 M2</u>	<u>GANG STIEGE</u>	<u>12,08 M2</u>
	117,46 M2		12,08 M2

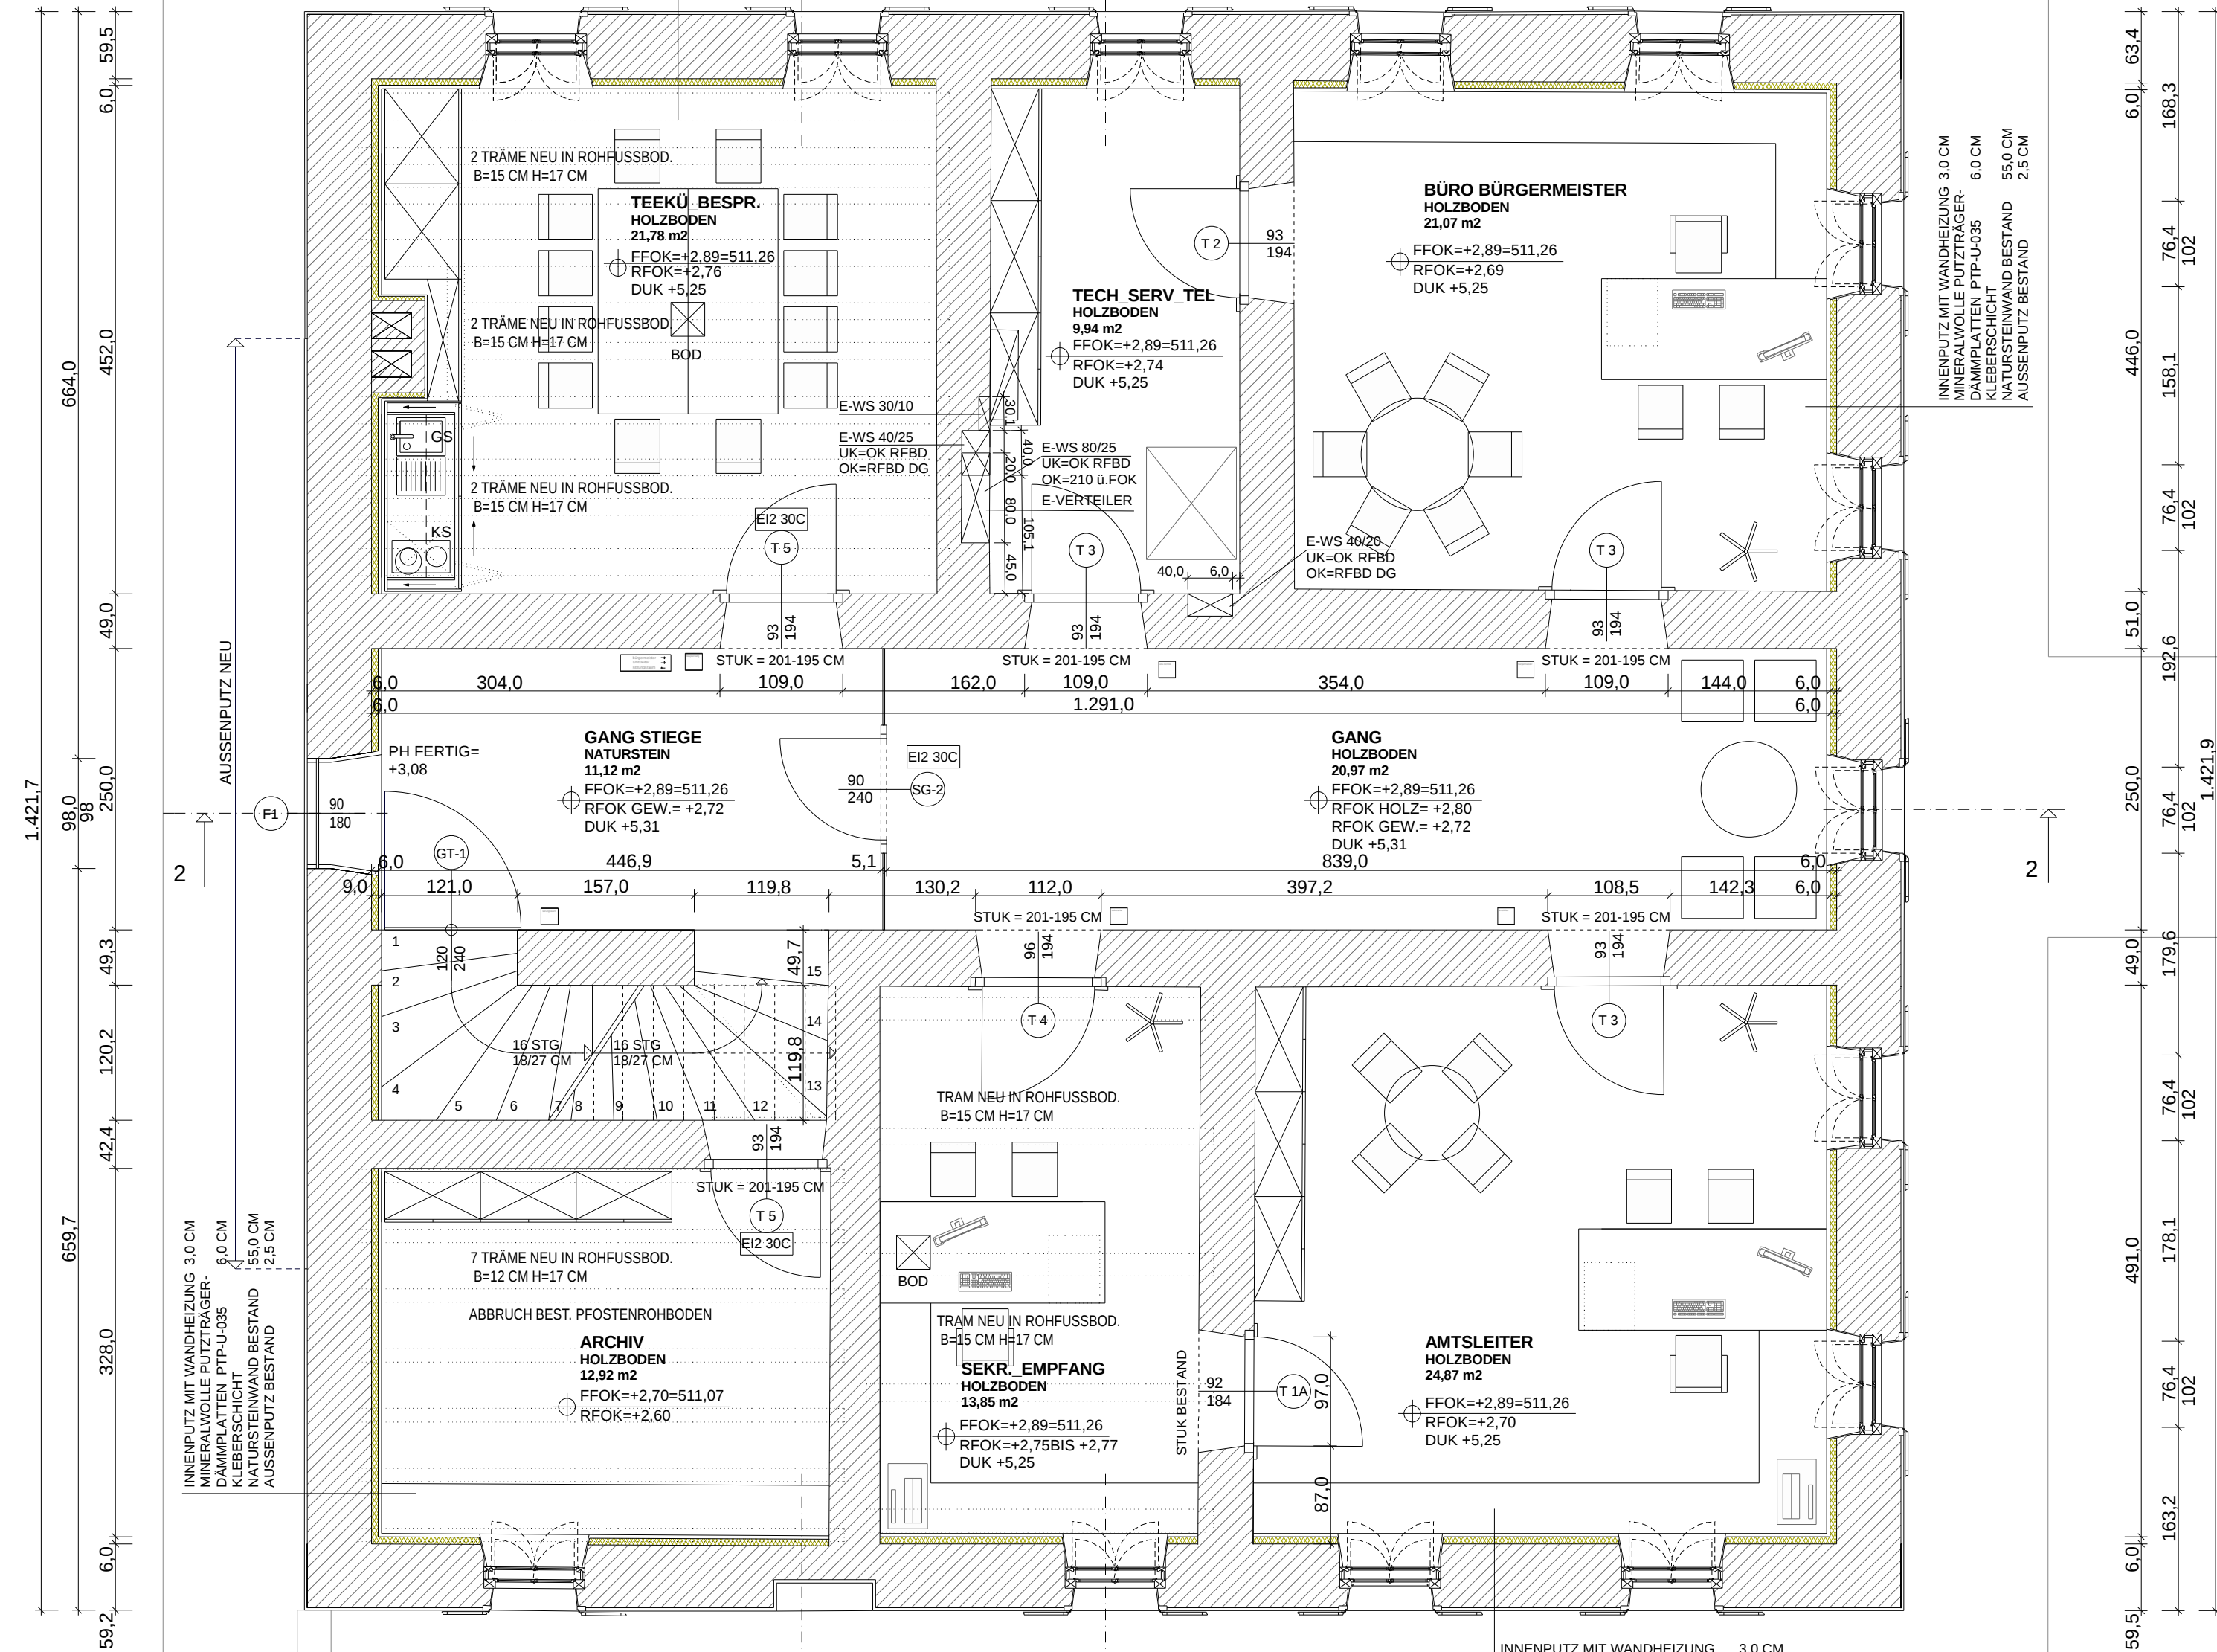

INDEX	BAUHER	PROJEKTLÜTUNG	STATIK	STATIKPLÄNE BEACHTEN !!!
AUSF. BAUMEISTER	BAUHER	PROJEKTLÜTUNG	STATIK	STATIKPLÄNE BEACHTEN !!!
AUSF. ELEKTRIKER	BAUHER	PROJEKTLÜTUNG	STATIK	STATIKPLÄNE BEACHTEN !!!
AUSF. H/L	BAUHER	PROJEKTLÜTUNG	STATIK	STATIKPLÄNE BEACHTEN !!!
AUSF. SANITÄR	BAUHER	PROJEKTLÜTUNG	STATIK	STATIKPLÄNE BEACHTEN !!!
KOTEN PRÜFEN, NATURMASSE NEHMEN !!!				
ELEKTRO- H/L/S- PLÄNE BEACHTEN !!!				
STATIKPLÄNE BEACHTEN !!!				
VERTEILER				

LEGENDE:

STAHLBETON:

ZIEGEL NEU

ZIEGEL BESTAND

STEINWOLLEINNENDÄMMUNG MIT PUTZWANDHEIZUNG


DÄMMUNG STEINWOLLE

DÄMMUNG POLYSTYROL EPS

DÄMMUNG POLYSTYROL XPS

SCHAUMGLASDÄMMUNG

GIPSKARTON

 	WDB = Wanddurchbruch	OK = Oberkante
	FD = Fußbodendurchbruch	UK = Unterkante
	BA = Bodenabsenkung im Rohfußboden	RH = Rohhöhe
	DD = Deckendurchbruch	FF = Fertigfußboden
	WS = Wandschlitz, vertikal	RF = Rohfußboden

KOTEN PRÜFEN !
ALLE MASSE SIND ROHBAUMASSE !
STATIK BEACHTEN !
NATURMASSE NEHMEN !

ROHBAUTÜRHOHEN BEZOGEN AUF FFOK	+/-0.00 = +419.87 ÜBER NN
---------------------------------	---------------------------

SANIERUNG SCHMIEDBAUERNGUT
GEMEINDE SEEHAM

WERKPLAN

[illegible]

**LORENZ + PARTNER
ARCHITEKTEN ZTGMBH**

REICHENHALLERSTR. 6
A - 5020 SALZBURG
TEL.: 0662 / 844797
FAX.: 0662 / 844797 / 20

MAIL: OFFICE@ARCHITEKTUR-LORENZ.AT
WWW.ARCHITEKTUR-LORENZ.AT

PROJEKT PLAN

WP 1004 - 03A
OBERGESCHOSS

DIESE PLANZEICHNUNG IST GEISTIGES EIGENTUM DES VERFASSERS.

FORMAT: 78,0 / 59,5 CM

0,46 M2