



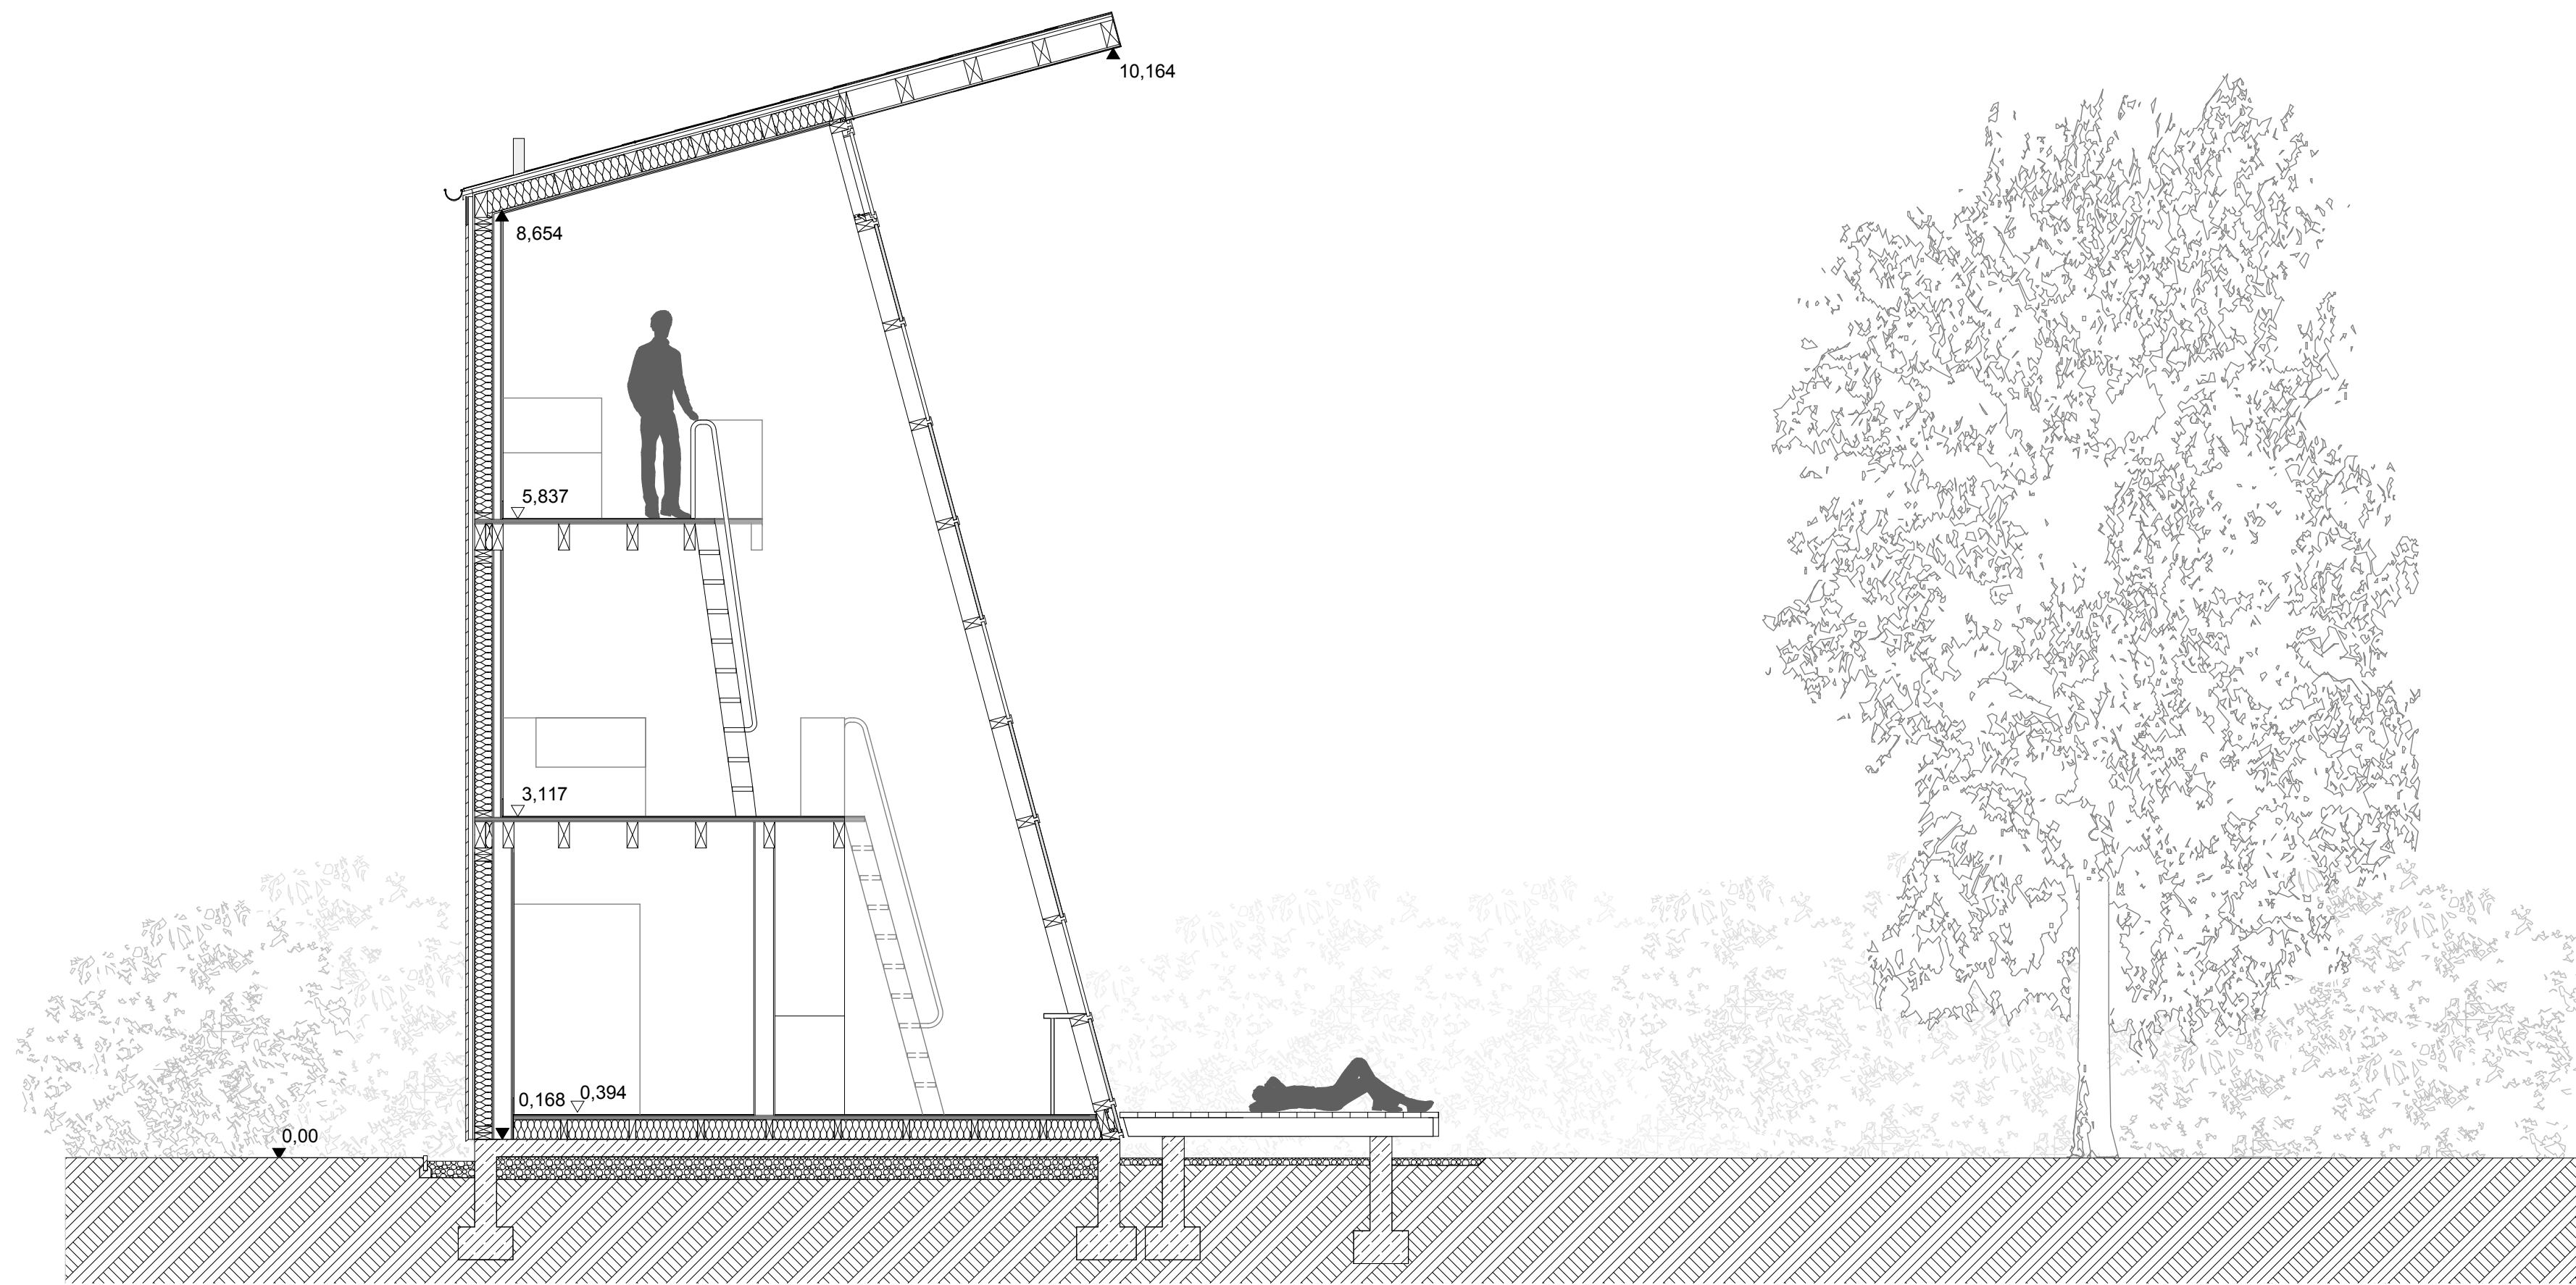


SCHNITT M 1:50





SÜDANSICHT M 1:50

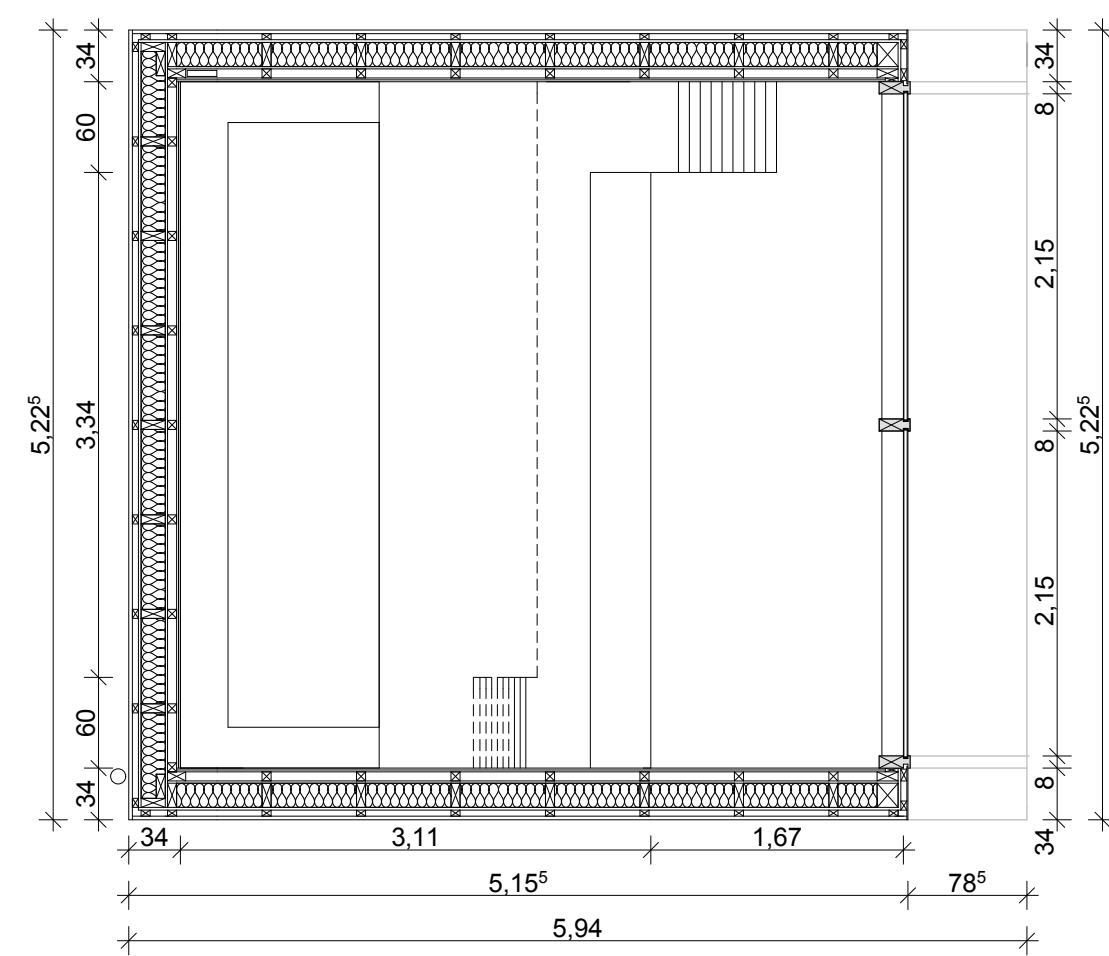

GRUNDRISS 1. OG M 1:50

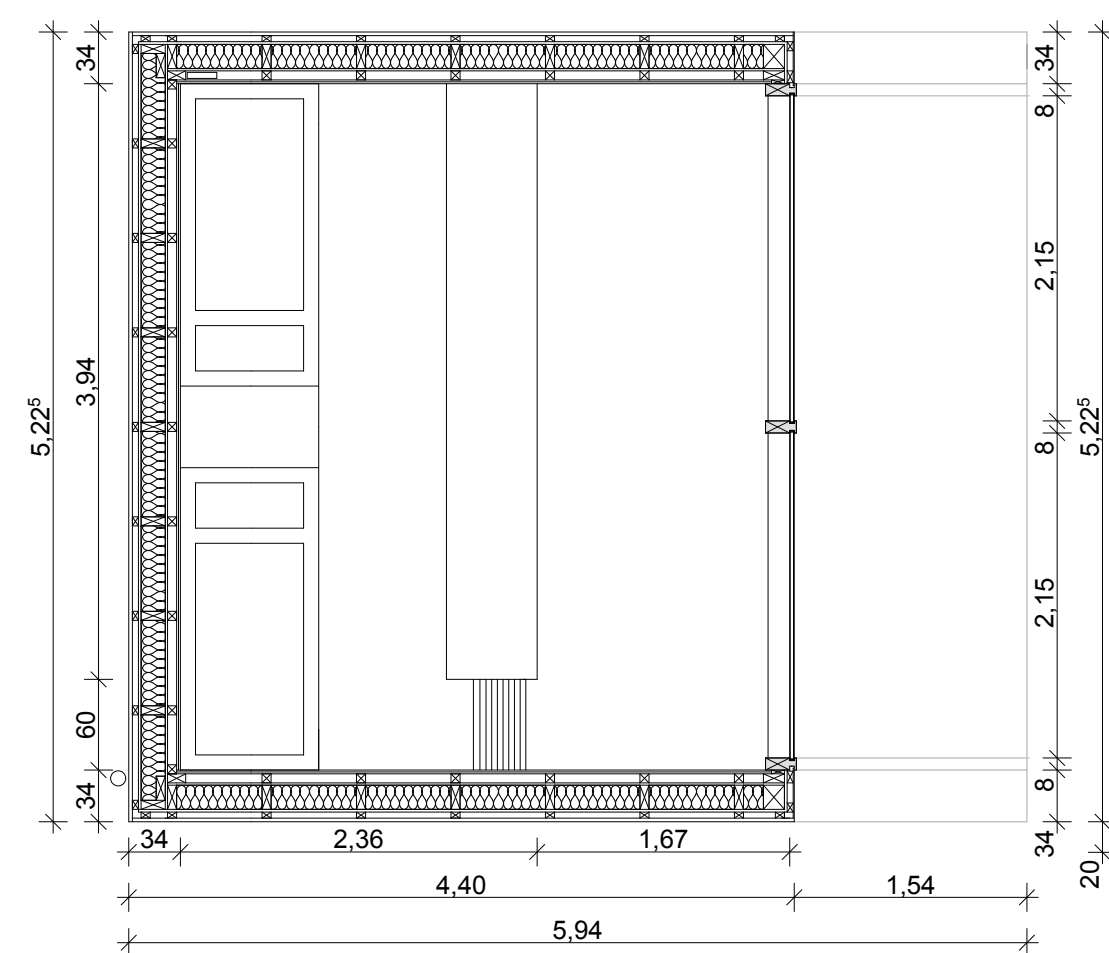

GRUNDRISS 2. OG M 1:50

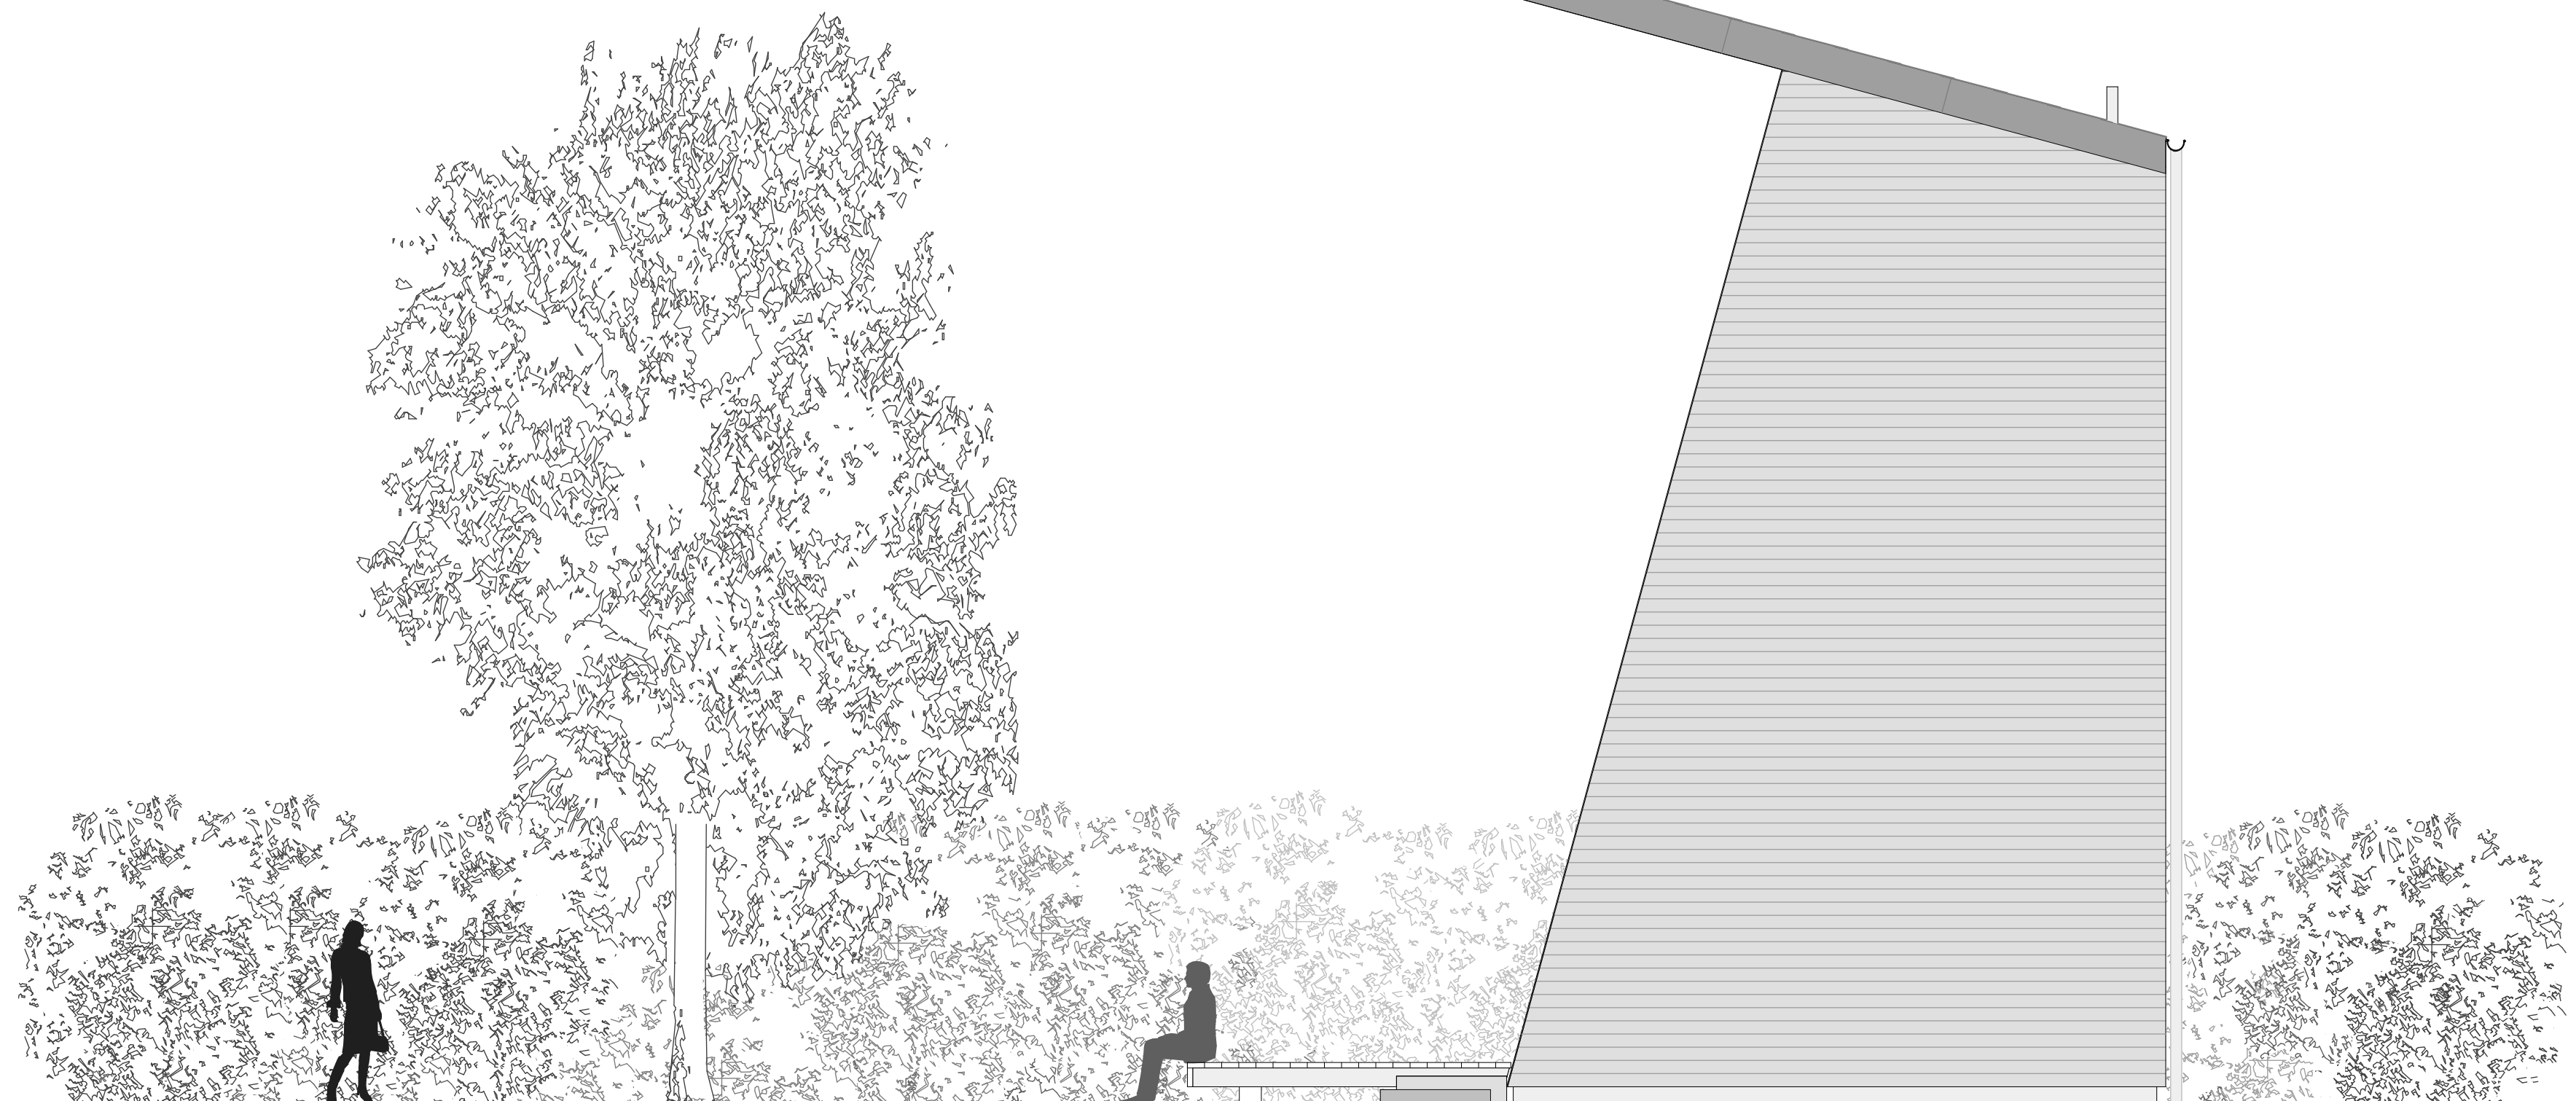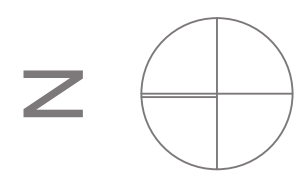

OSTANSICHT M 1:50