

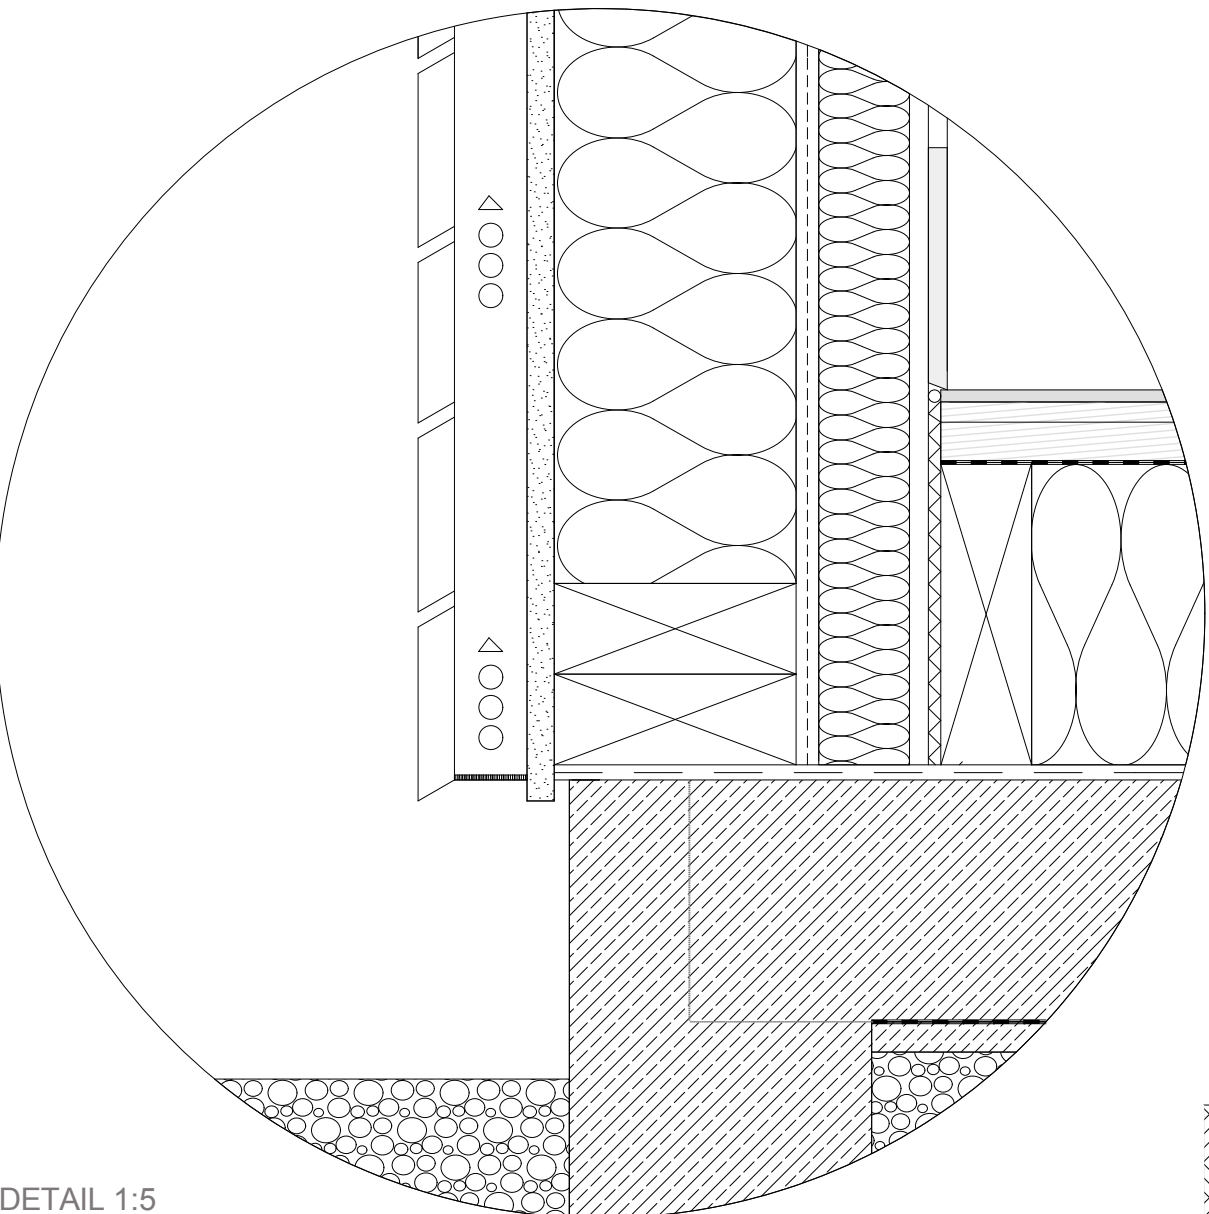
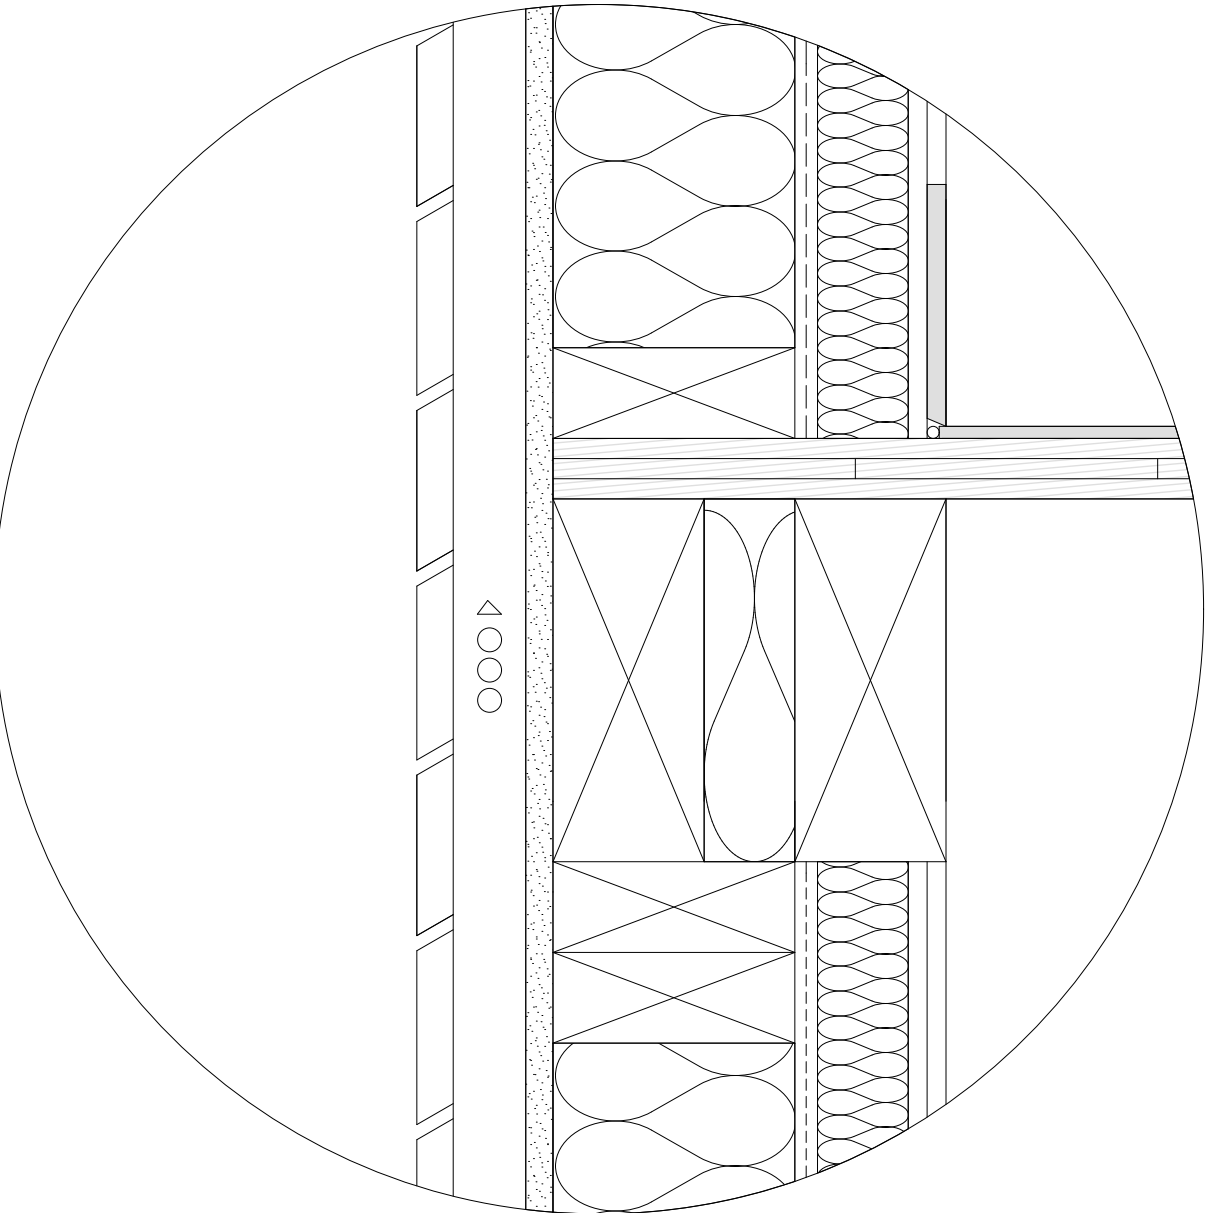


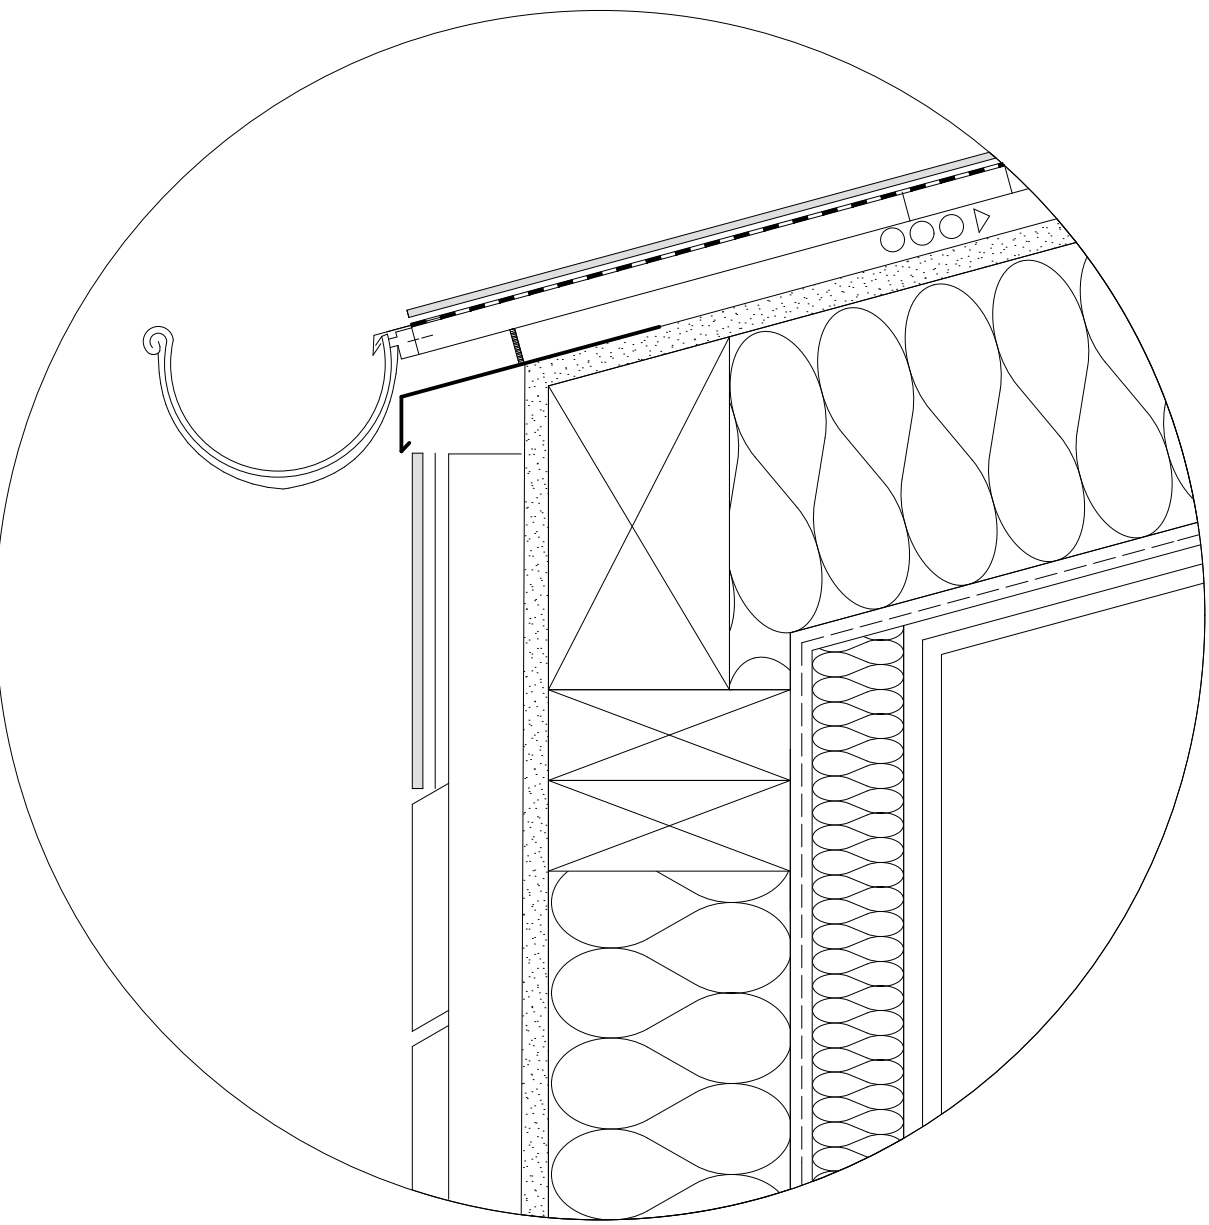

DETAIL 1:5

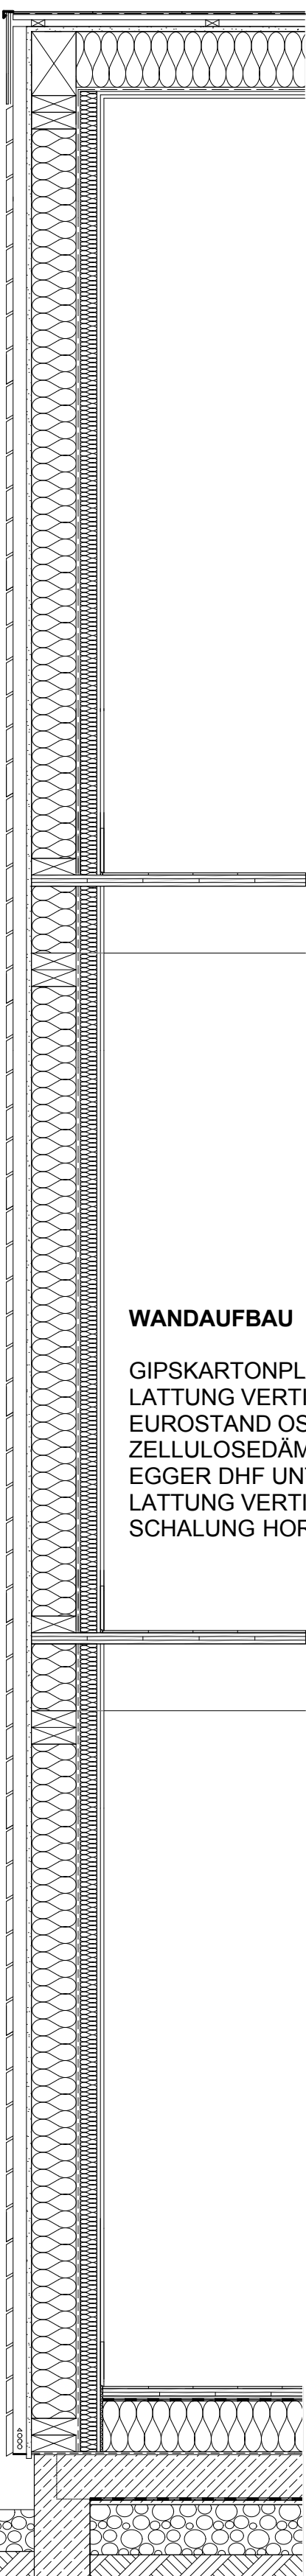

FASSADENSCHNITT 1: 20

DACHAUFBAU

- ETERNITPLATTEN 5mm
- ETERNIT DACHFOLIE
- BRETTSCHALUNG 20mm
- KONTERLATTUNG 24/48 mm
- UNTERDECKPLATTE 15 mm
- ZELLULOSEDÄMMUNG 200 mm
- EUROSTAND OSB TOP 15mm
- GIPSKARTONPLATTEN 2x 12,5 mm

ZWISCHENDECKENAUFBAU


- PARKETT 10 mm
- 3 SCHICHTPLATTE 40 mm

WANDAUFBau




- GIPSKARTONPLATTEN 2x 12,5 mm
- LATTUNG VERTIKAL, DÄMMEBENE 60/160 mm
- EUROSTAND OSB TOP 15 mm
- ZELLULOSEDÄMMUNG, KERNSTÄBE 60/160 mm
- EGGER DHF UNTERDECKPLATTE 15 mm
- LATTUNG VERTIKAL 40/60 mm
- SCHALUNG HORIZONTAL 24 mm

BODENAUFBAU

- PARKETT 10mm
- 3 SCHICHTPLATTE 40 mm
- TRENNLAGE
- DÄMMUNG 200 mm
- SCHWEIßBAHN
- BETONBODENPLATTE 160 mm
- SAUBERKEITSSCHICHT 20 mm
- KIESSCHICHT 180 mm

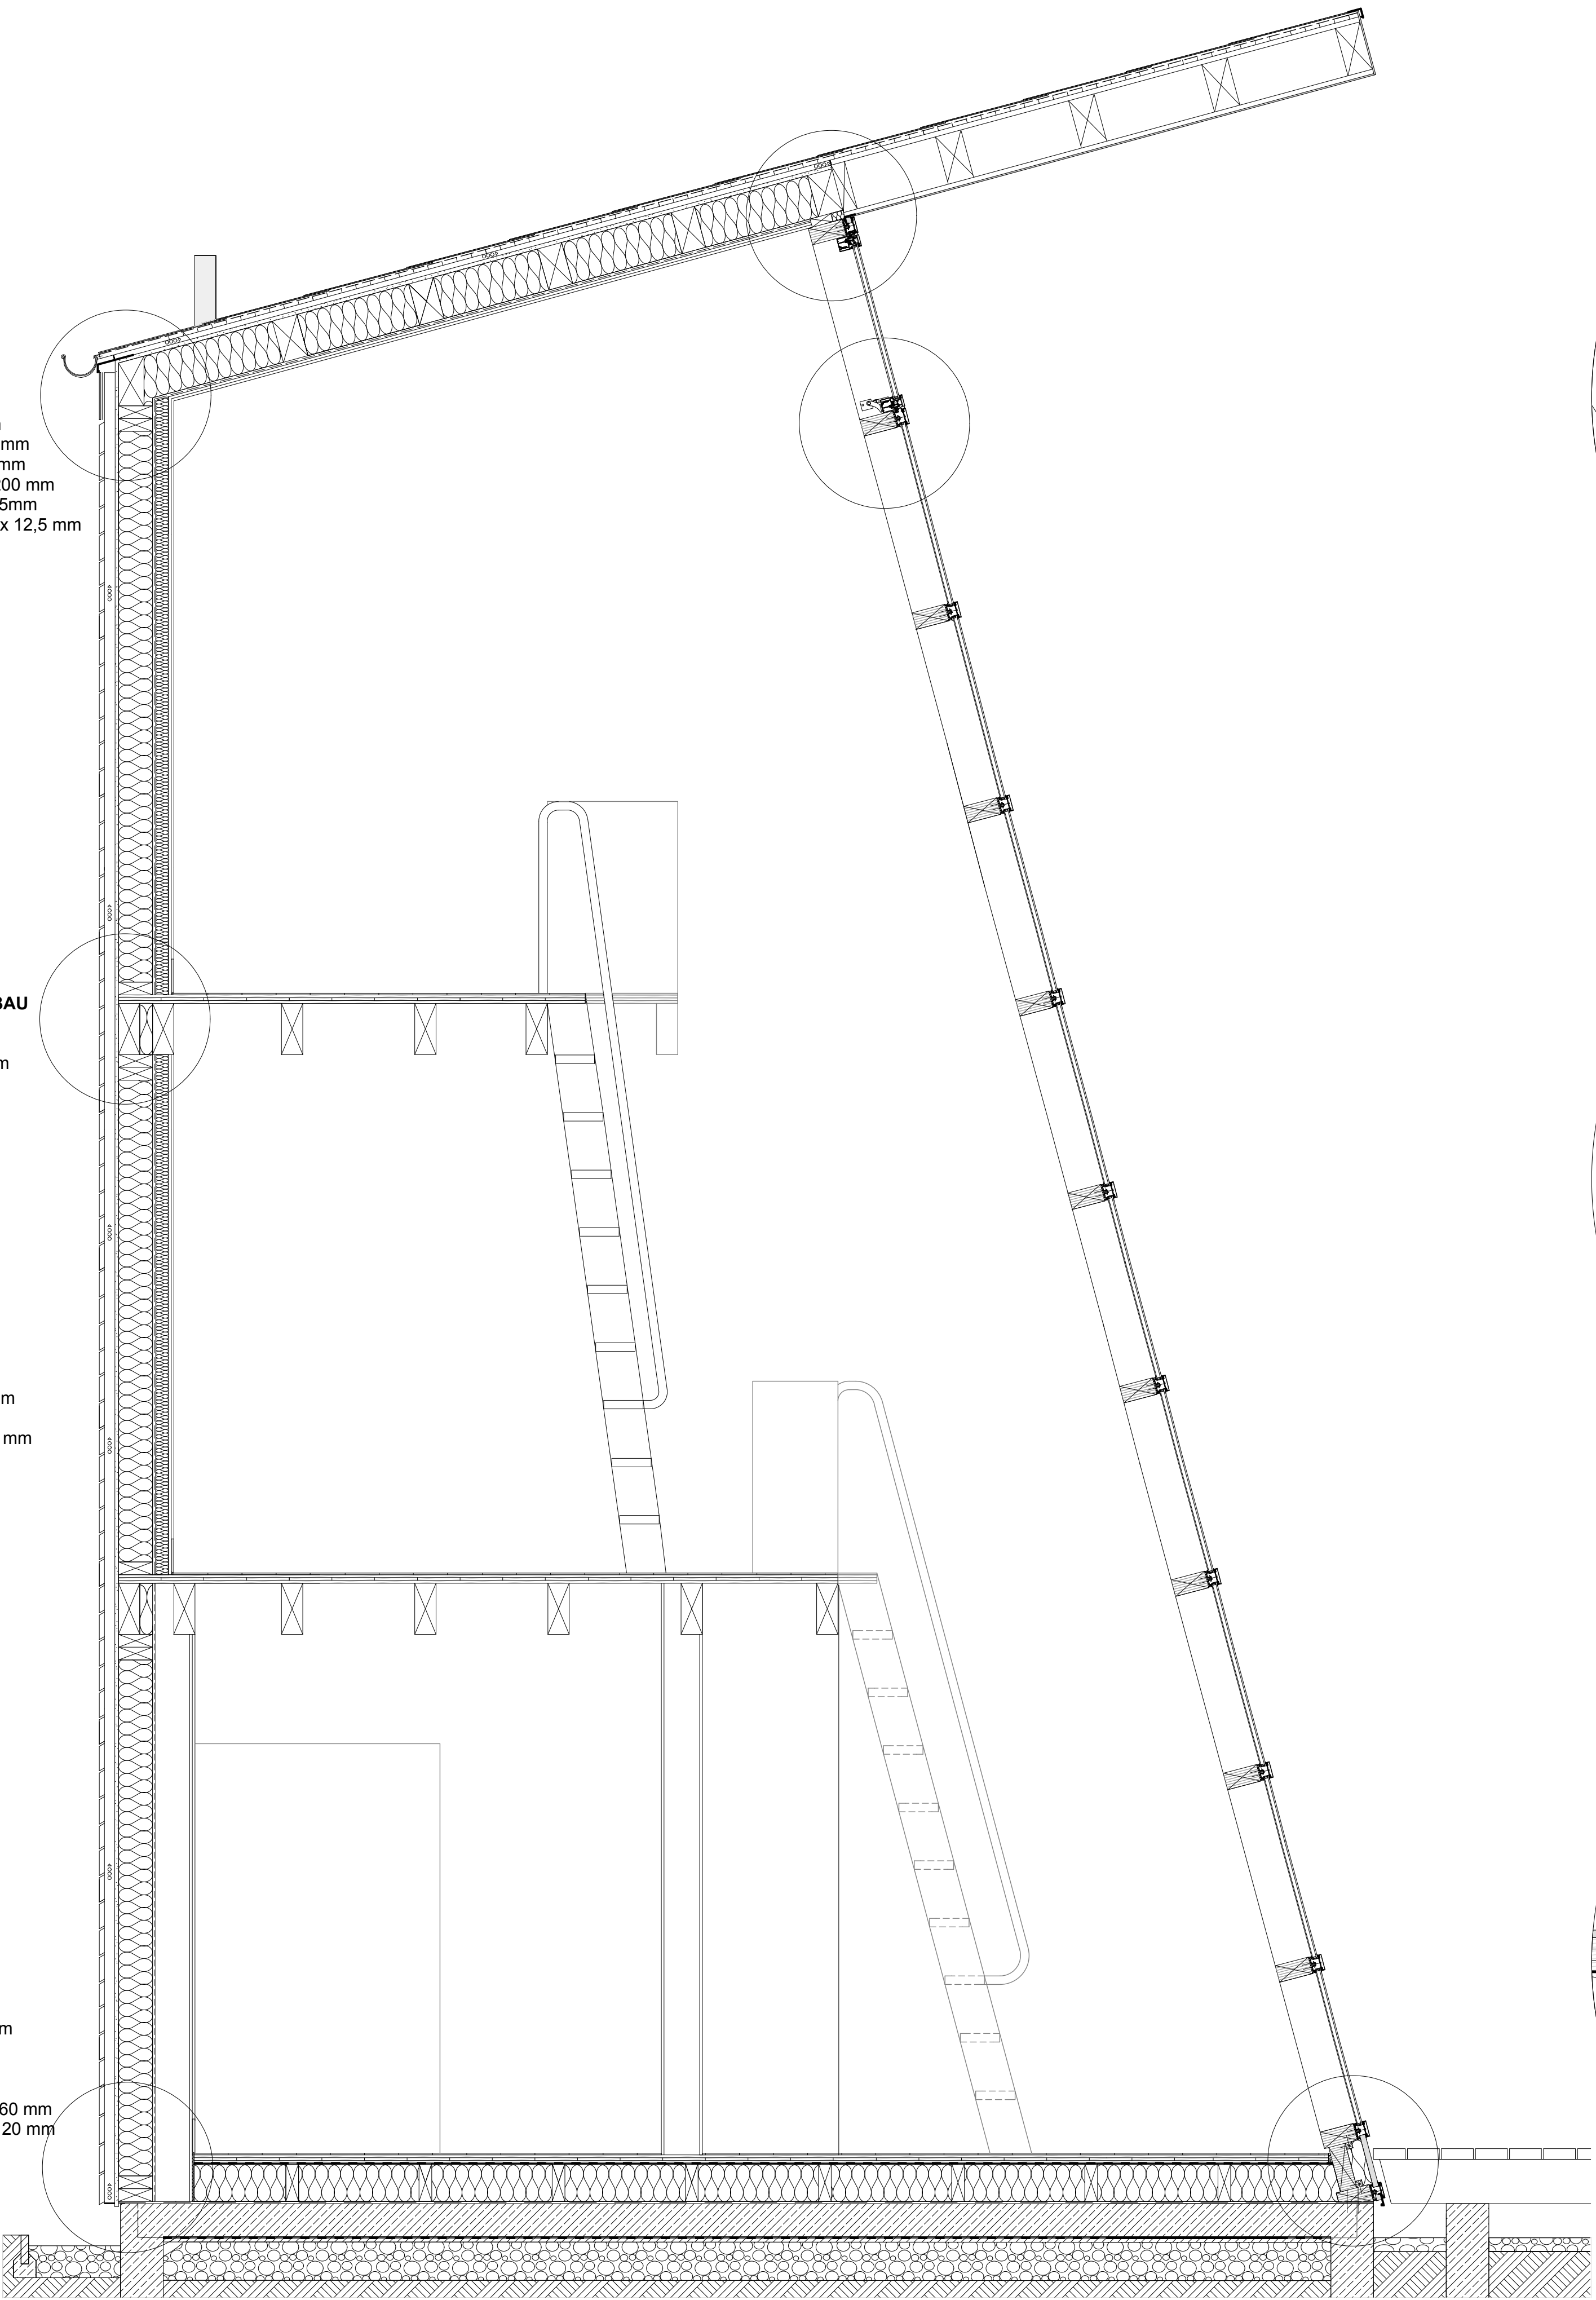

FASSADENSCHNITT 1: 20

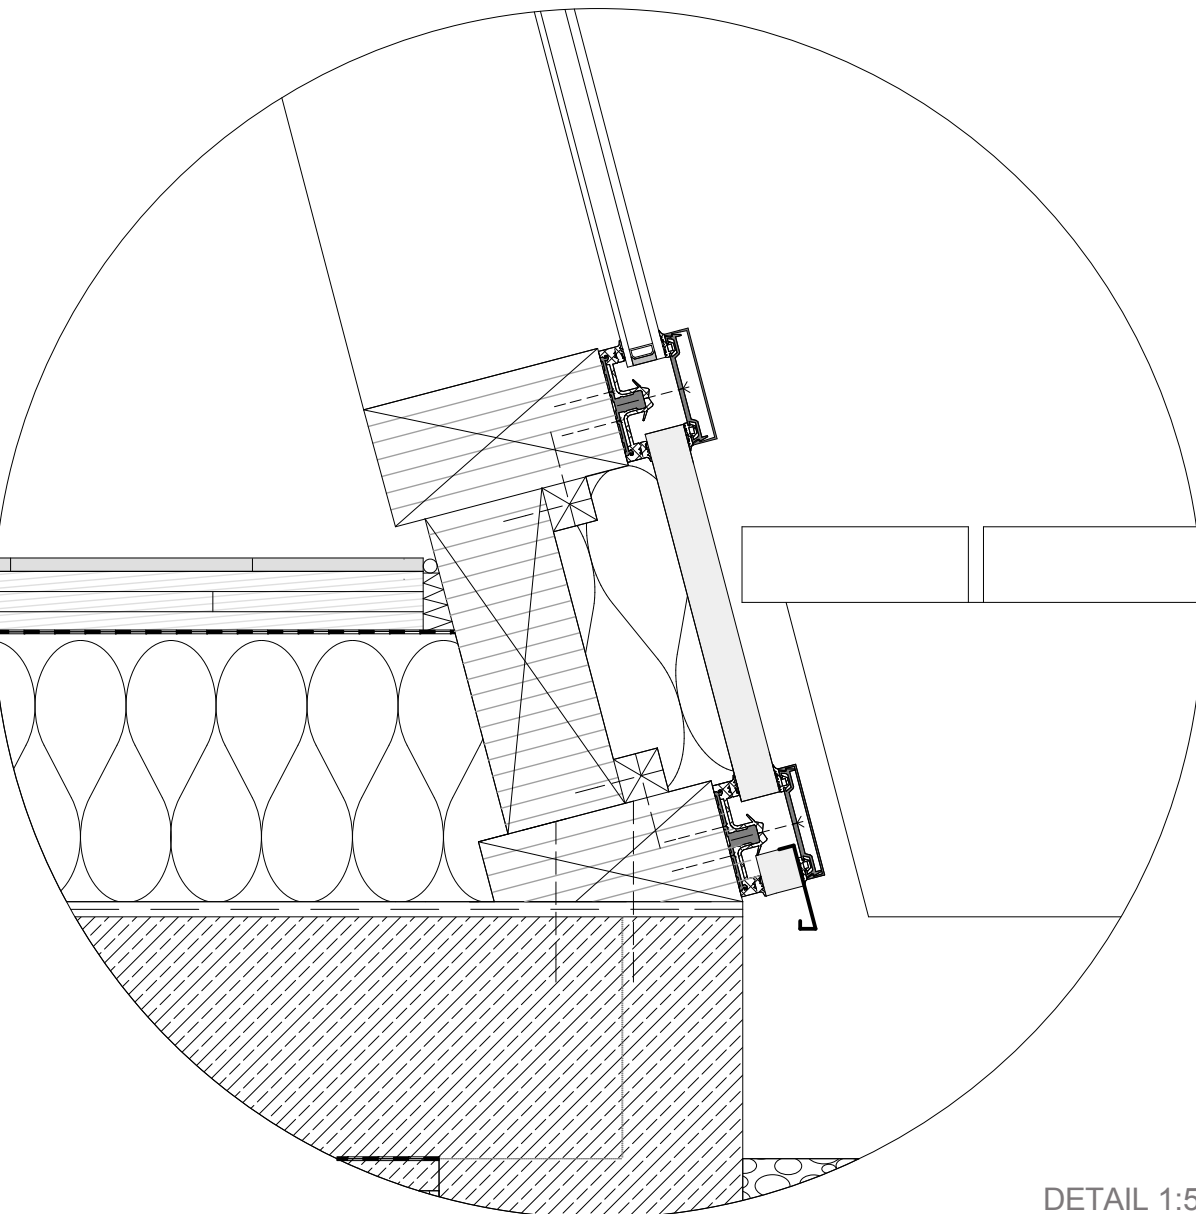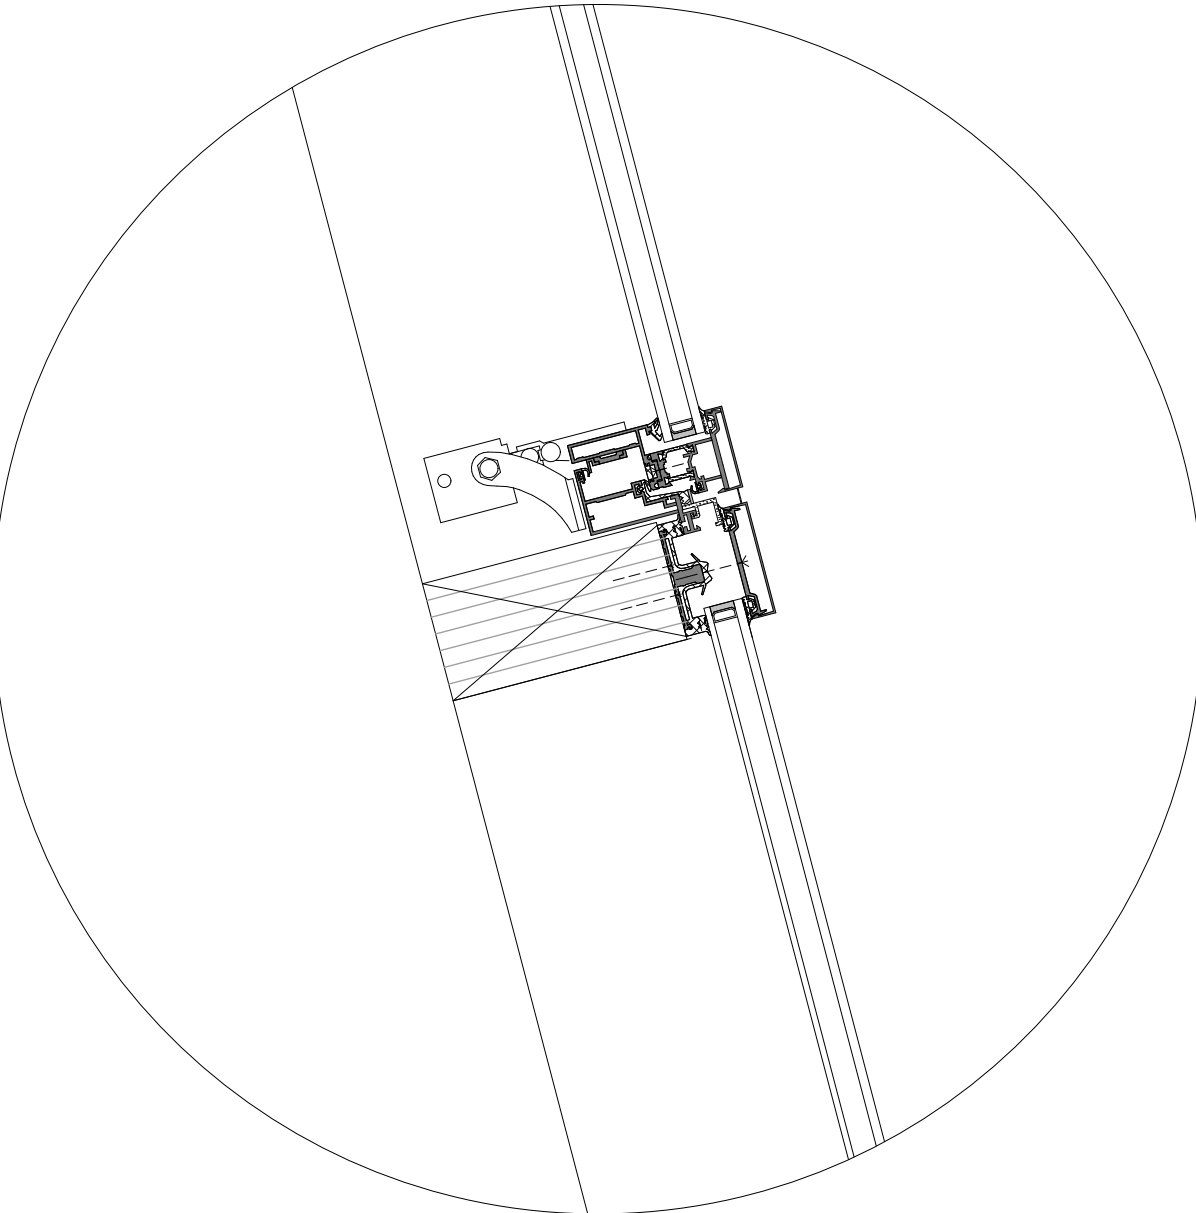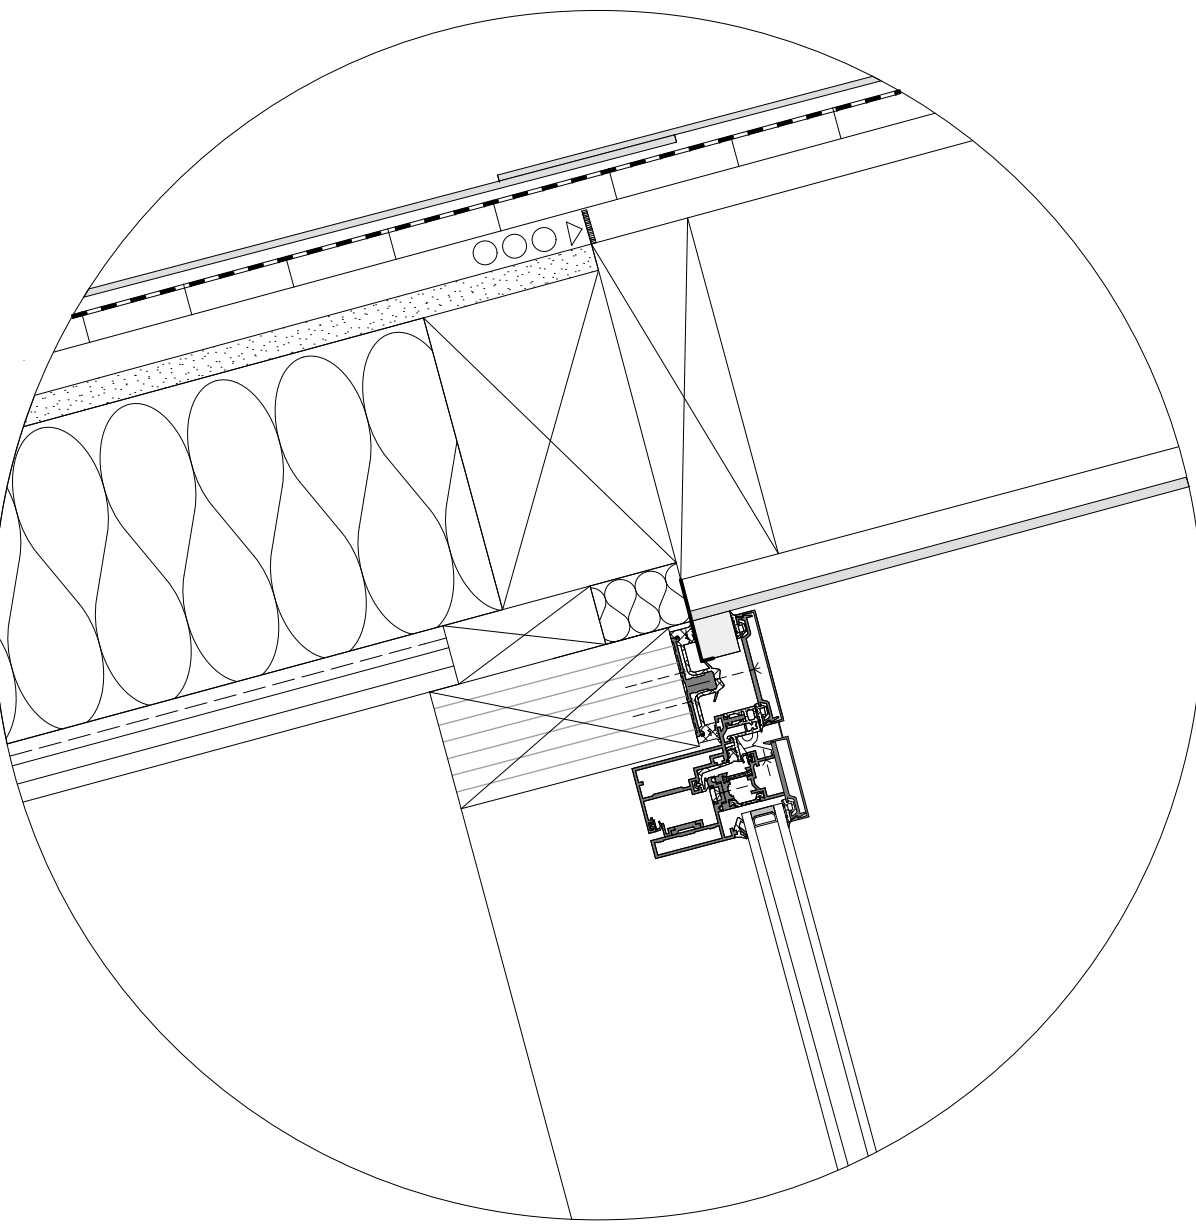

DETAIL 1:5