


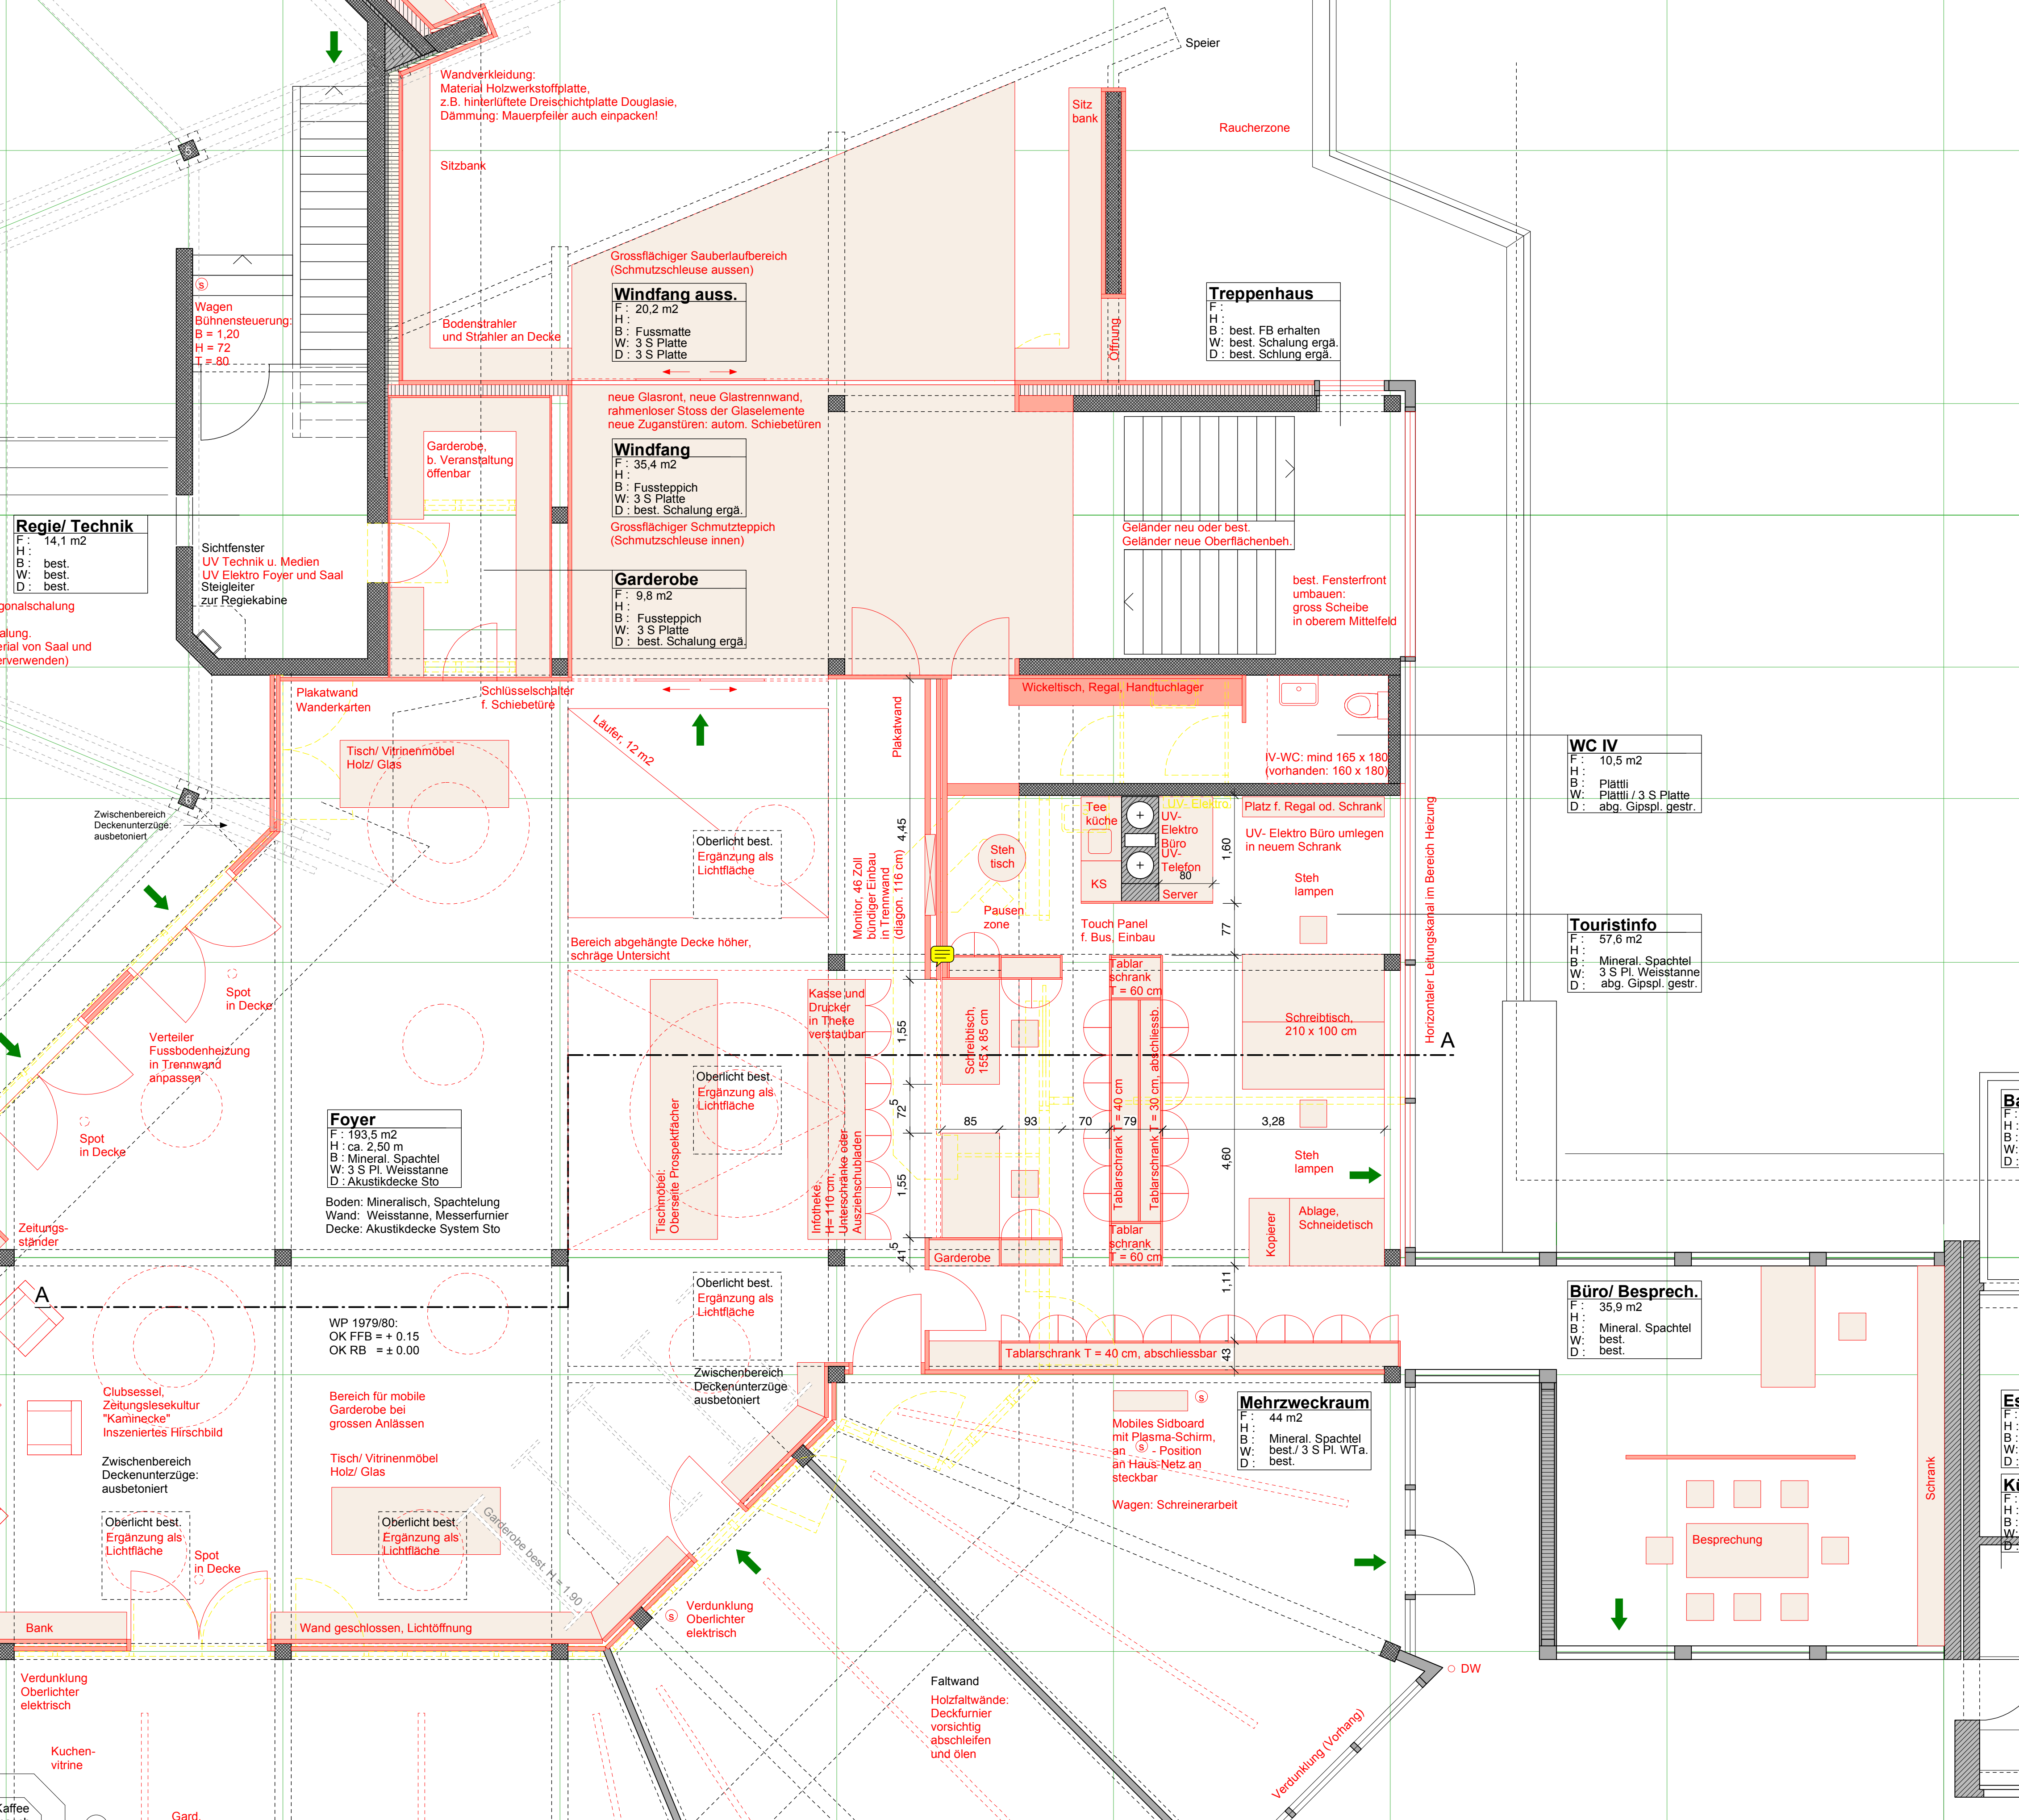

Regie/ Technik
F : 14,1 m²
H :
B : best.
W : best.
D : best.

Opalschalung
alung.
erial von Saal und
erwenden)

Zwischenbereich
Deckenunterzüge:
ausbetoniert

Verteiler
Fussbodenheizung
in Trennwand
anpassen

Zeitungs-
ständer

A

Clubessel,
Zeitungsekkultur
"Kaminecke"
Inszeniertes Hirschbild

Zwischenbereich
Deckenunterzüge:
ausbetoniert

Oberlicht best.
Ergänzung als
Lichtfläche

Bank

Verdunklung
Oberlichter
elektrisch

Kuchen-
vitrine

Kaffee

Gard.

Wagen
Bühnensteuerung
B = 1,20
H = 72
T = 80

Sichtfenster
UV Technik u. Medien
UV Elektro Foyer und Saal
Steigleiter
zur Regiekabine

Plakatwand
Wanderkarten

Tisch/ Vitrinenmöbel
Holz/ Glas

Foyer
F : 193,5 m²
H : ca. 2,50 m
B : Mineral. Spachtel
W : 3 S Pl. Weissstanne
D : Akustikdecke Sto

Boden: Mineralisch, Spachtelung
Wand: Weissstanne, Messerfurnier
Decke: Akustikdecke System Sto

WP 1979/80:
OK FFB = + 0.15
OK RB = ± 0.00

Bereich für mobile
Garderobe bei
grossen Anlässen

Tisch/ Vitrinenmöbel
Holz/ Glas

Oberlicht best.
Ergänzung als
Lichtfläche

Wand geschlossen, Lichtöffnung

Wandverkleidung:
Material Holzwerkstoffplatte,
z.B. hinterlüftete Dreischichtplatte Douglasie,
Dämmung: Mauerpfeiler auch einpacken!

Sitzbank

Bodenstrahler
und Strahler an Decke

Grossflächiger Sauberlaufbereich
(Schmutzschleuse aussen)

Windfang auss.
F : 20,2 m²
H :
B : Fussmatte
W : 3 S Platte
D : 3 S Platte

Windfang
F : 35,4 m²
H :
B : Fussteppich
W : 3 S Platte
D : best. Schalung ergä.

Grossflächiger Schmutzteppich
(Schmutzschleuse innen)

Garderobe
F : 9,8 m²
H :
B : Fussteppich
W : 3 S Platte
D : best. Schalung ergä.

Schlüsselschalter
f. Schiebetüre

Läufer, 12 m²

Oberlicht best.
Ergänzung als
Lichtfläche

Bereich abgehängte Decke höher,
schräge Untersicht

Tischmöbel:
Obersseite Prospektfächer

Oberlicht best.
Ergänzung als
Lichtfläche

Kasse und
Drucker
in Theke
verstaubar

Infotheke:
H = 110 cm,
Unterschänke oder
Ausziehschubladen

Oberlicht best.
Ergänzung als
Lichtfläche

Zwischenbereich
Deckenunterzüge
ausbetoniert

Verdunklung
Oberlichter
elektrisch

Faltwand
Holzfaltwände:
Deckfurnier
vorsichtig
abschleifen
und ölen

Speier

Sitzbank

Öffnung

Treppenhaus
F :
H :
B : best. FB erhalten
W : best. Schalung ergä.
D : best. Schlung ergä.

Geländer neu oder best.
Geländer neue Oberflächenbeh.

best. Fensterfront
umbauen:
gross Scheibe
in oberem Mittelfeld

Wickeltisch, Regal, Handtuchlager

IV-WC: mind 165 x 180
(vorhanden: 160 x 180)

Teeküche
KS
UV-Elektro:
UV-
Elektro
Büro
UV-
Telefon
80
Server

Platz f. Regal od. Schrank

UV- Elektro Büro umlegen
in neuem Schrank

Steh lampen

Touch Panel
f. Bus, Einbau

Tablarschrank
T = 60 cm

Schreibtisch
155 x 85 cm

Tablarschrank
T = 40 cm

Tablarschrank
T = 30 cm, abschliessb

Tablar
schrank
T = 60 cm

3,28

Steh lampen

Kopierer

Ablage,
Schneidetisch

Steh
tisch

Pausen
zone

Plakatwand

Monitor: 46 Zoll
bündiger Einbau
in Trennwand
(diagon. 116 cm)

Garderobe

Tablarschrank T = 40 cm, abschliessbar

Mobiles Sidboard
mit Plasma-Schirm,
an (S) - Position
an Haus-Netz an
steckbar

Wagen: Schreinerarbeit

Mehrzweckraum
F : 44 m²
H :
B : Mineral. Spachtel
W : best./ 3 S Pl. WTa.
D : best.

WC IV
F : 10,5 m²
H :
B : Plättli
W : Plättli / 3 S Platte
D : abg. Gipspl. gestr.

Touristinfo
F : 57,6 m²
H :
B : Mineral. Spachtel
W : 3 S Pl. Weissstanne
D : abg. Gipspl. gestr.

Büro/ Besprech.
F : 35,9 m²
H :
B : Mineral. Spachtel
W : best.
D : best.

Besprechung

Schrank

Horizontaler Leitungskanal im Bereich Heizung

A

DW

Verdunklung (Vorhang)