Optigrün-Systemlösung "Schrägdach Typ P"

20° Fertig-Rollrasen

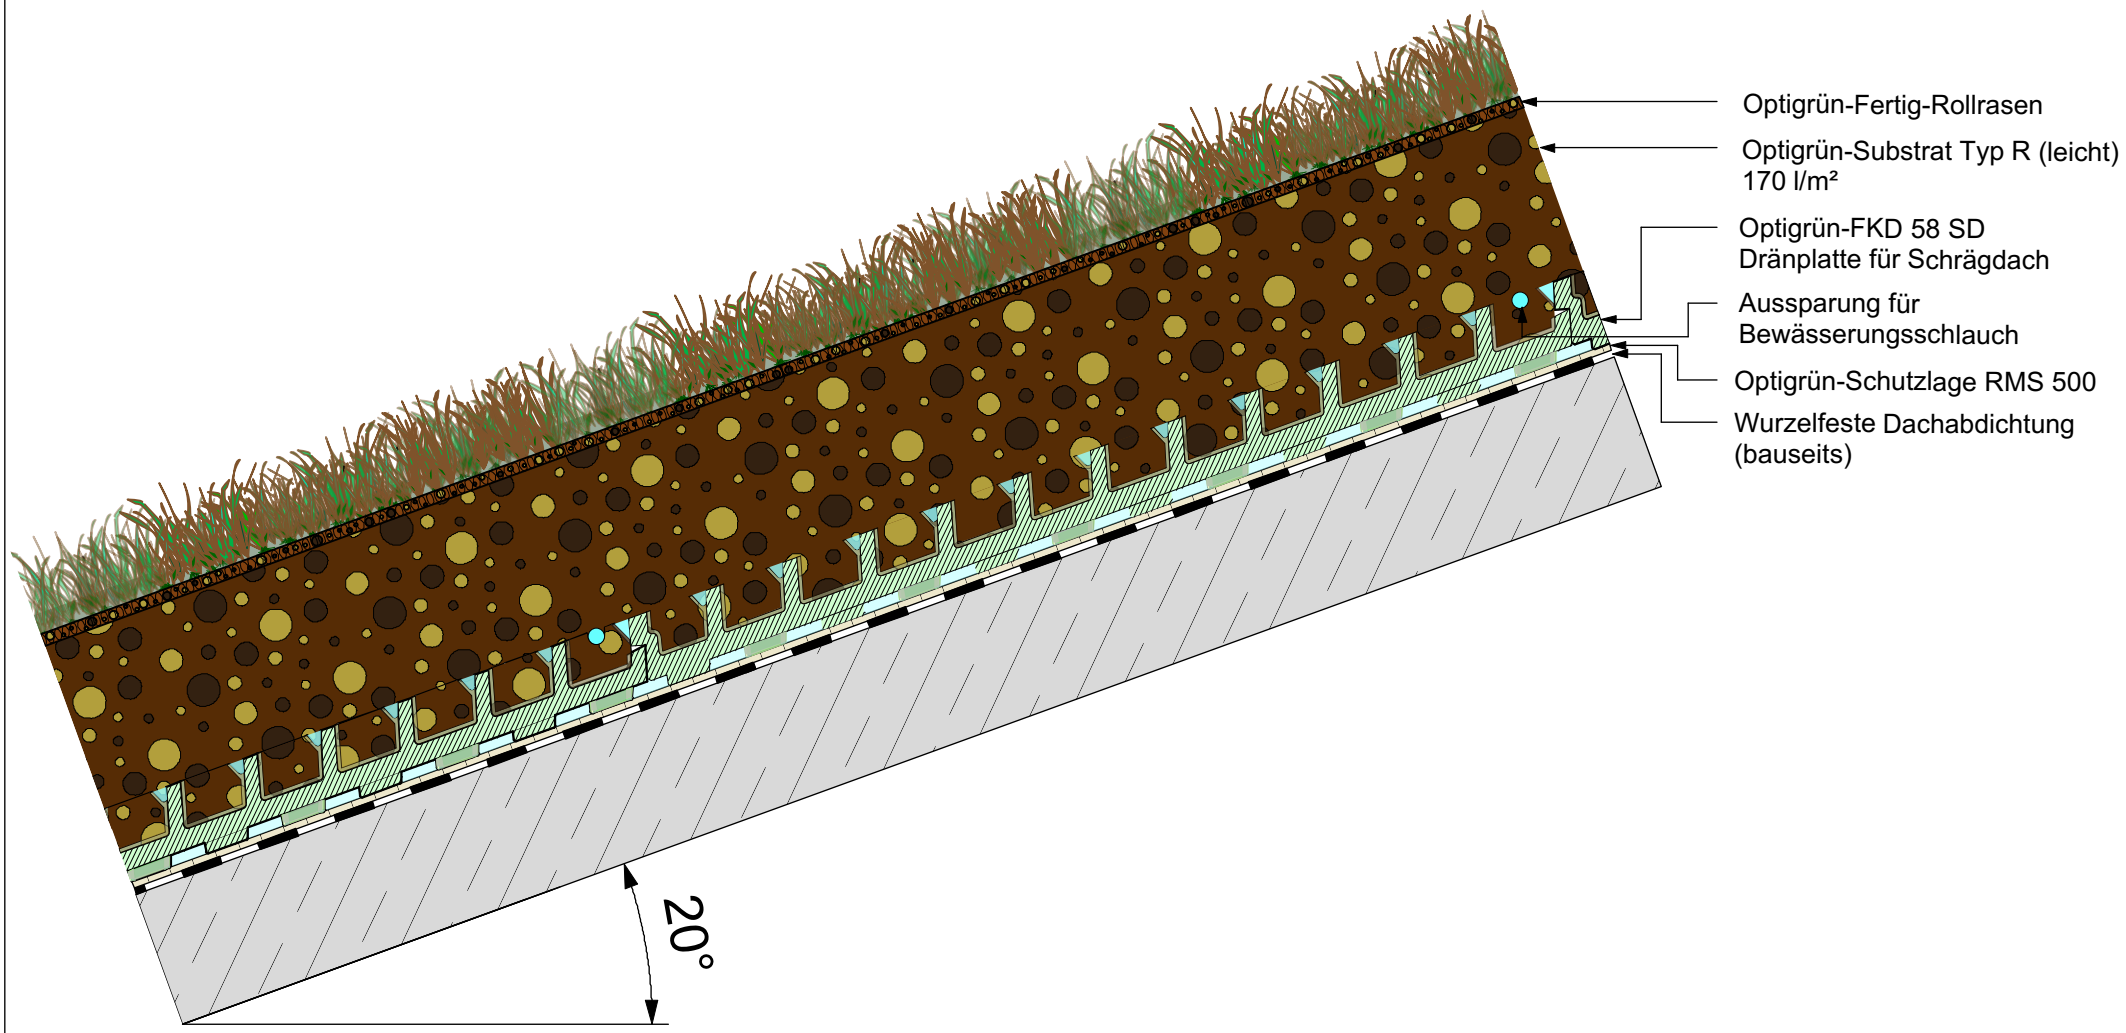

OPTIGRÜN®
DIE DACHBEGRÜNER

Die vorliegende Zeichnung bezieht sich insbesondere auf den Begrünungsaufbau. Die Komponenten der Vor- und Nachgewerke sind teilweise stark vereinfacht dargestellt und müssen entsprechend dem Stand der Technik geplant und ausgeführt werden.

Freigabe:		Gezeichnet:	Maßstab:	Stand:	Rev.:	Detail-Nr.:	
PK	O	mh	unmaßstäblich	16.07.2014	0	9.1509_N	

Nachdruck nur mit Zustimmung des Herausgebers.
Keine Haftung für Druckfehler.
Technische Änderungen vorbehalten.