


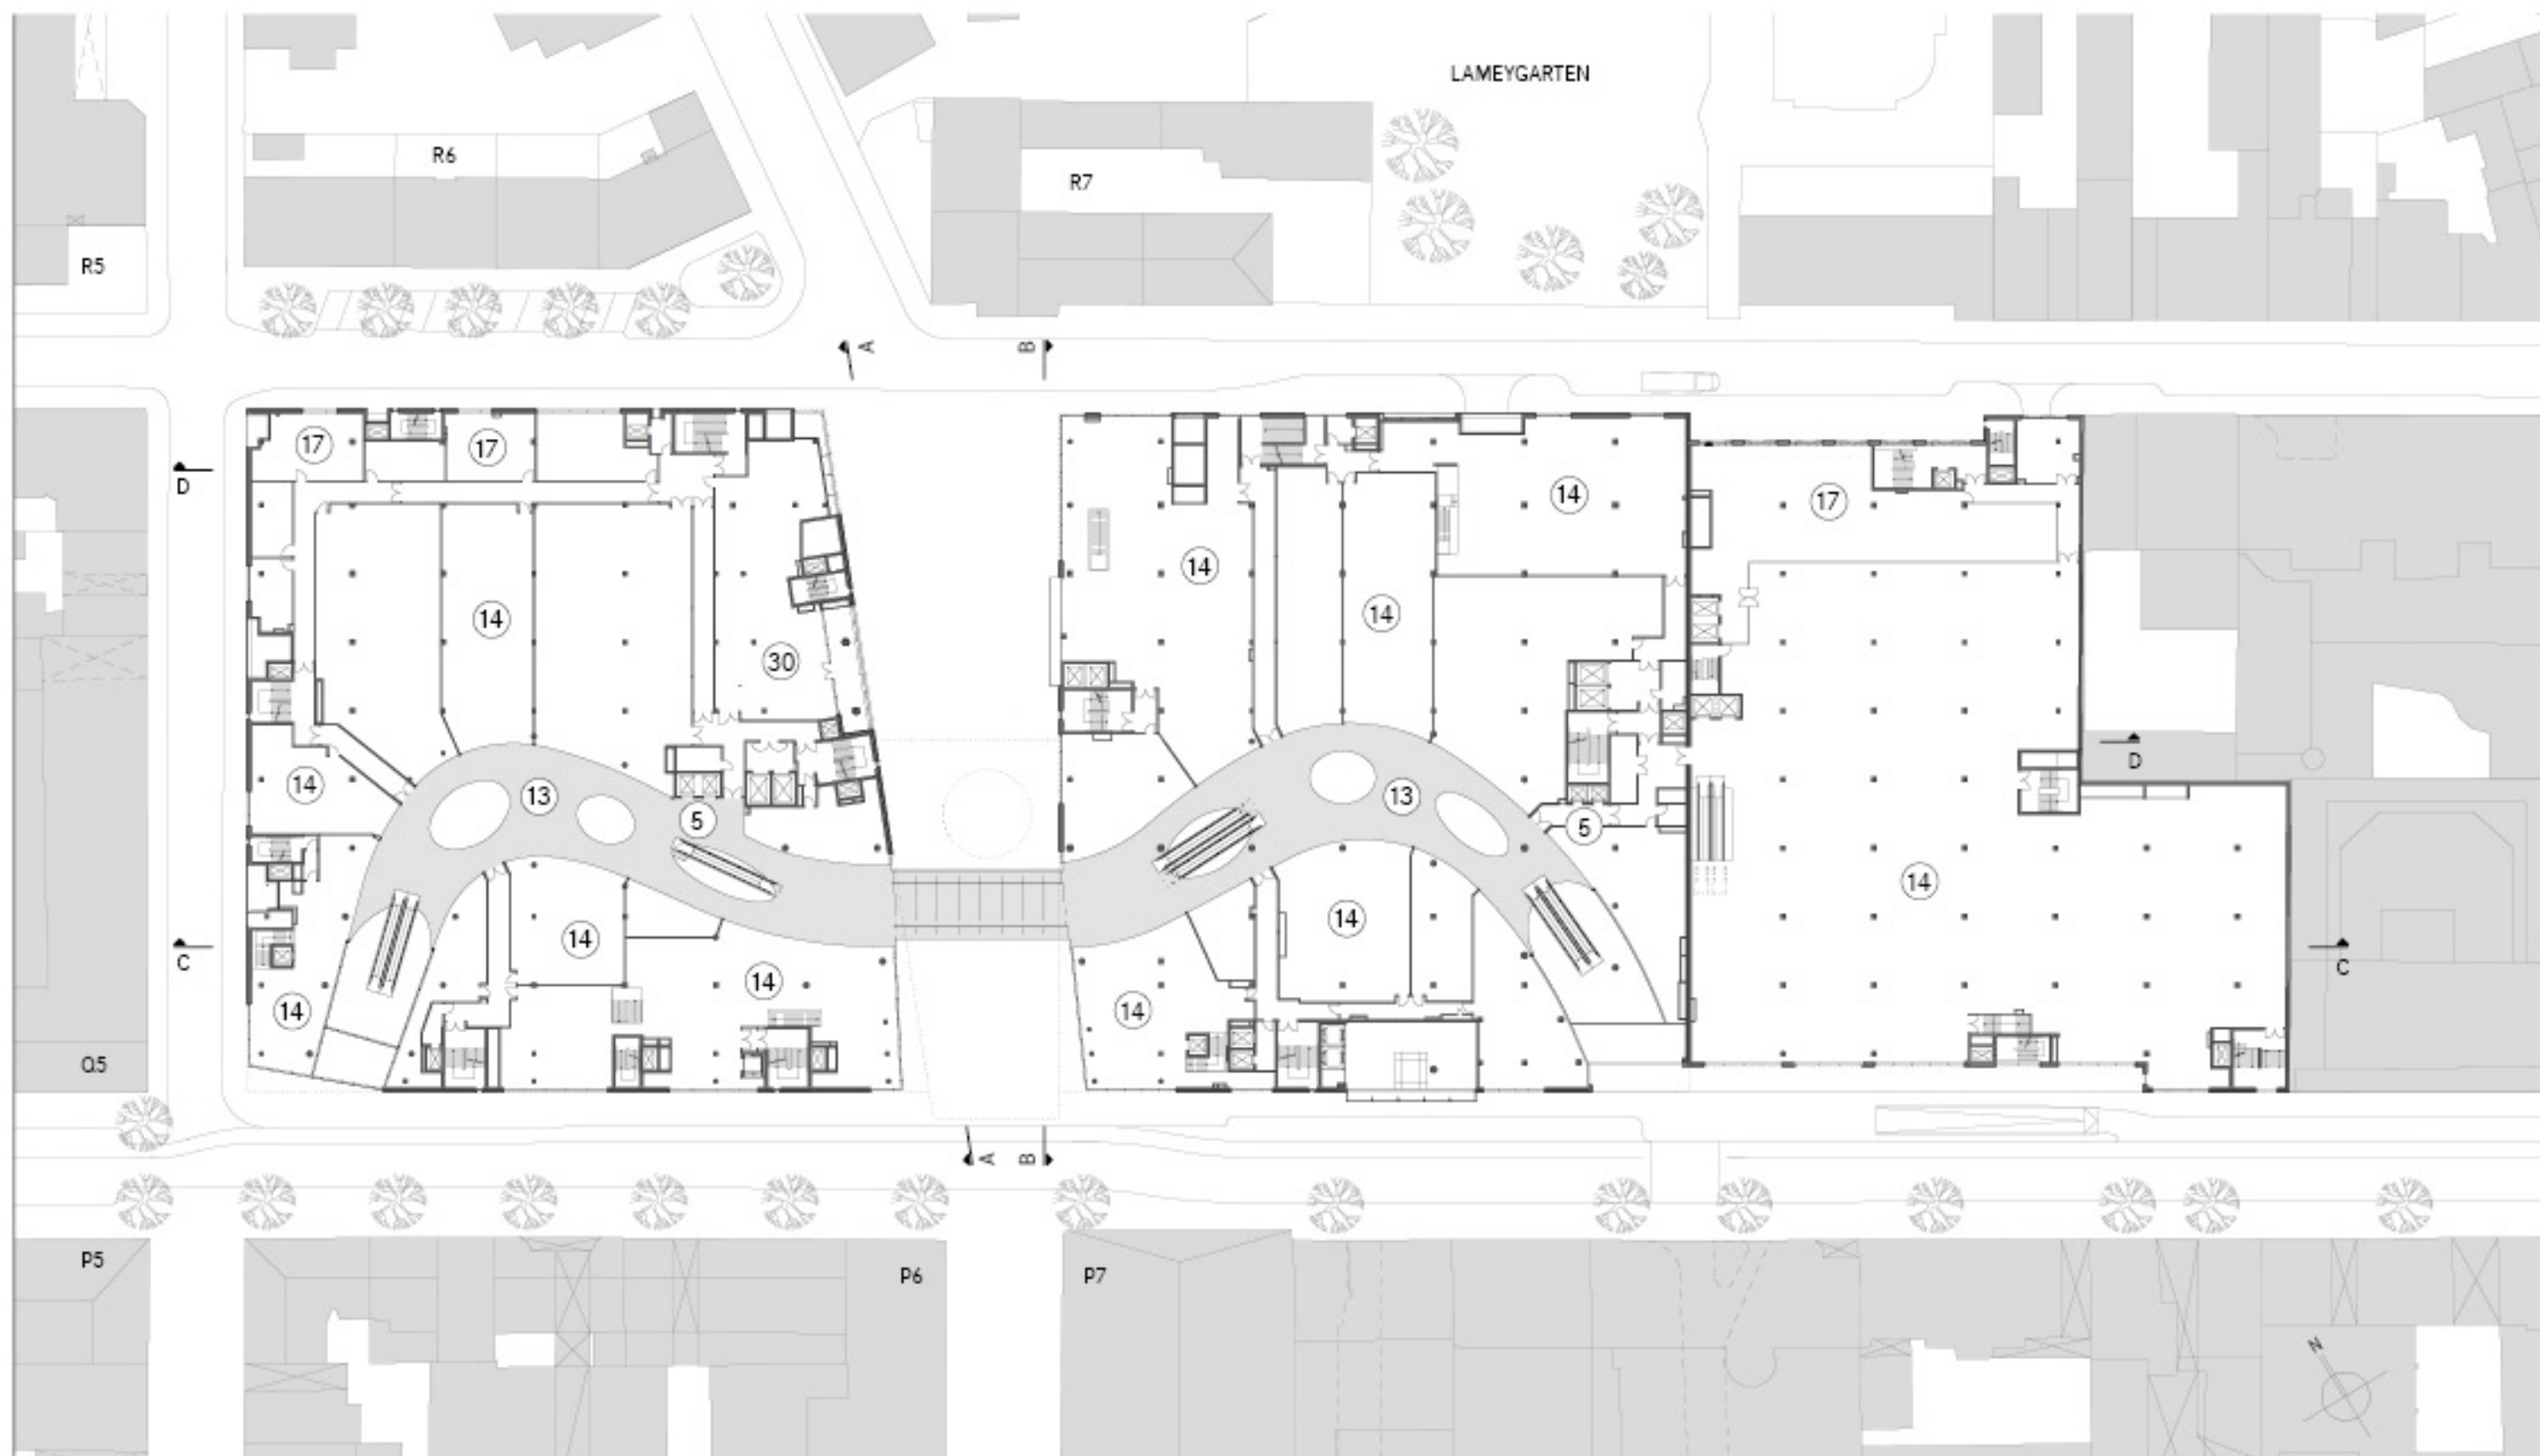

- | | |
|---------------------------------|----------------|
| ⑤ Vertikale Erschließung Center | ①⑦ Lager |
| ⑬ Ladenstraße | ③⑩ Gastronomie |
| ⑭ Shop/Mietfläche | |

Grundriss 1. Obergeschoss

0 5 10 15 20m