


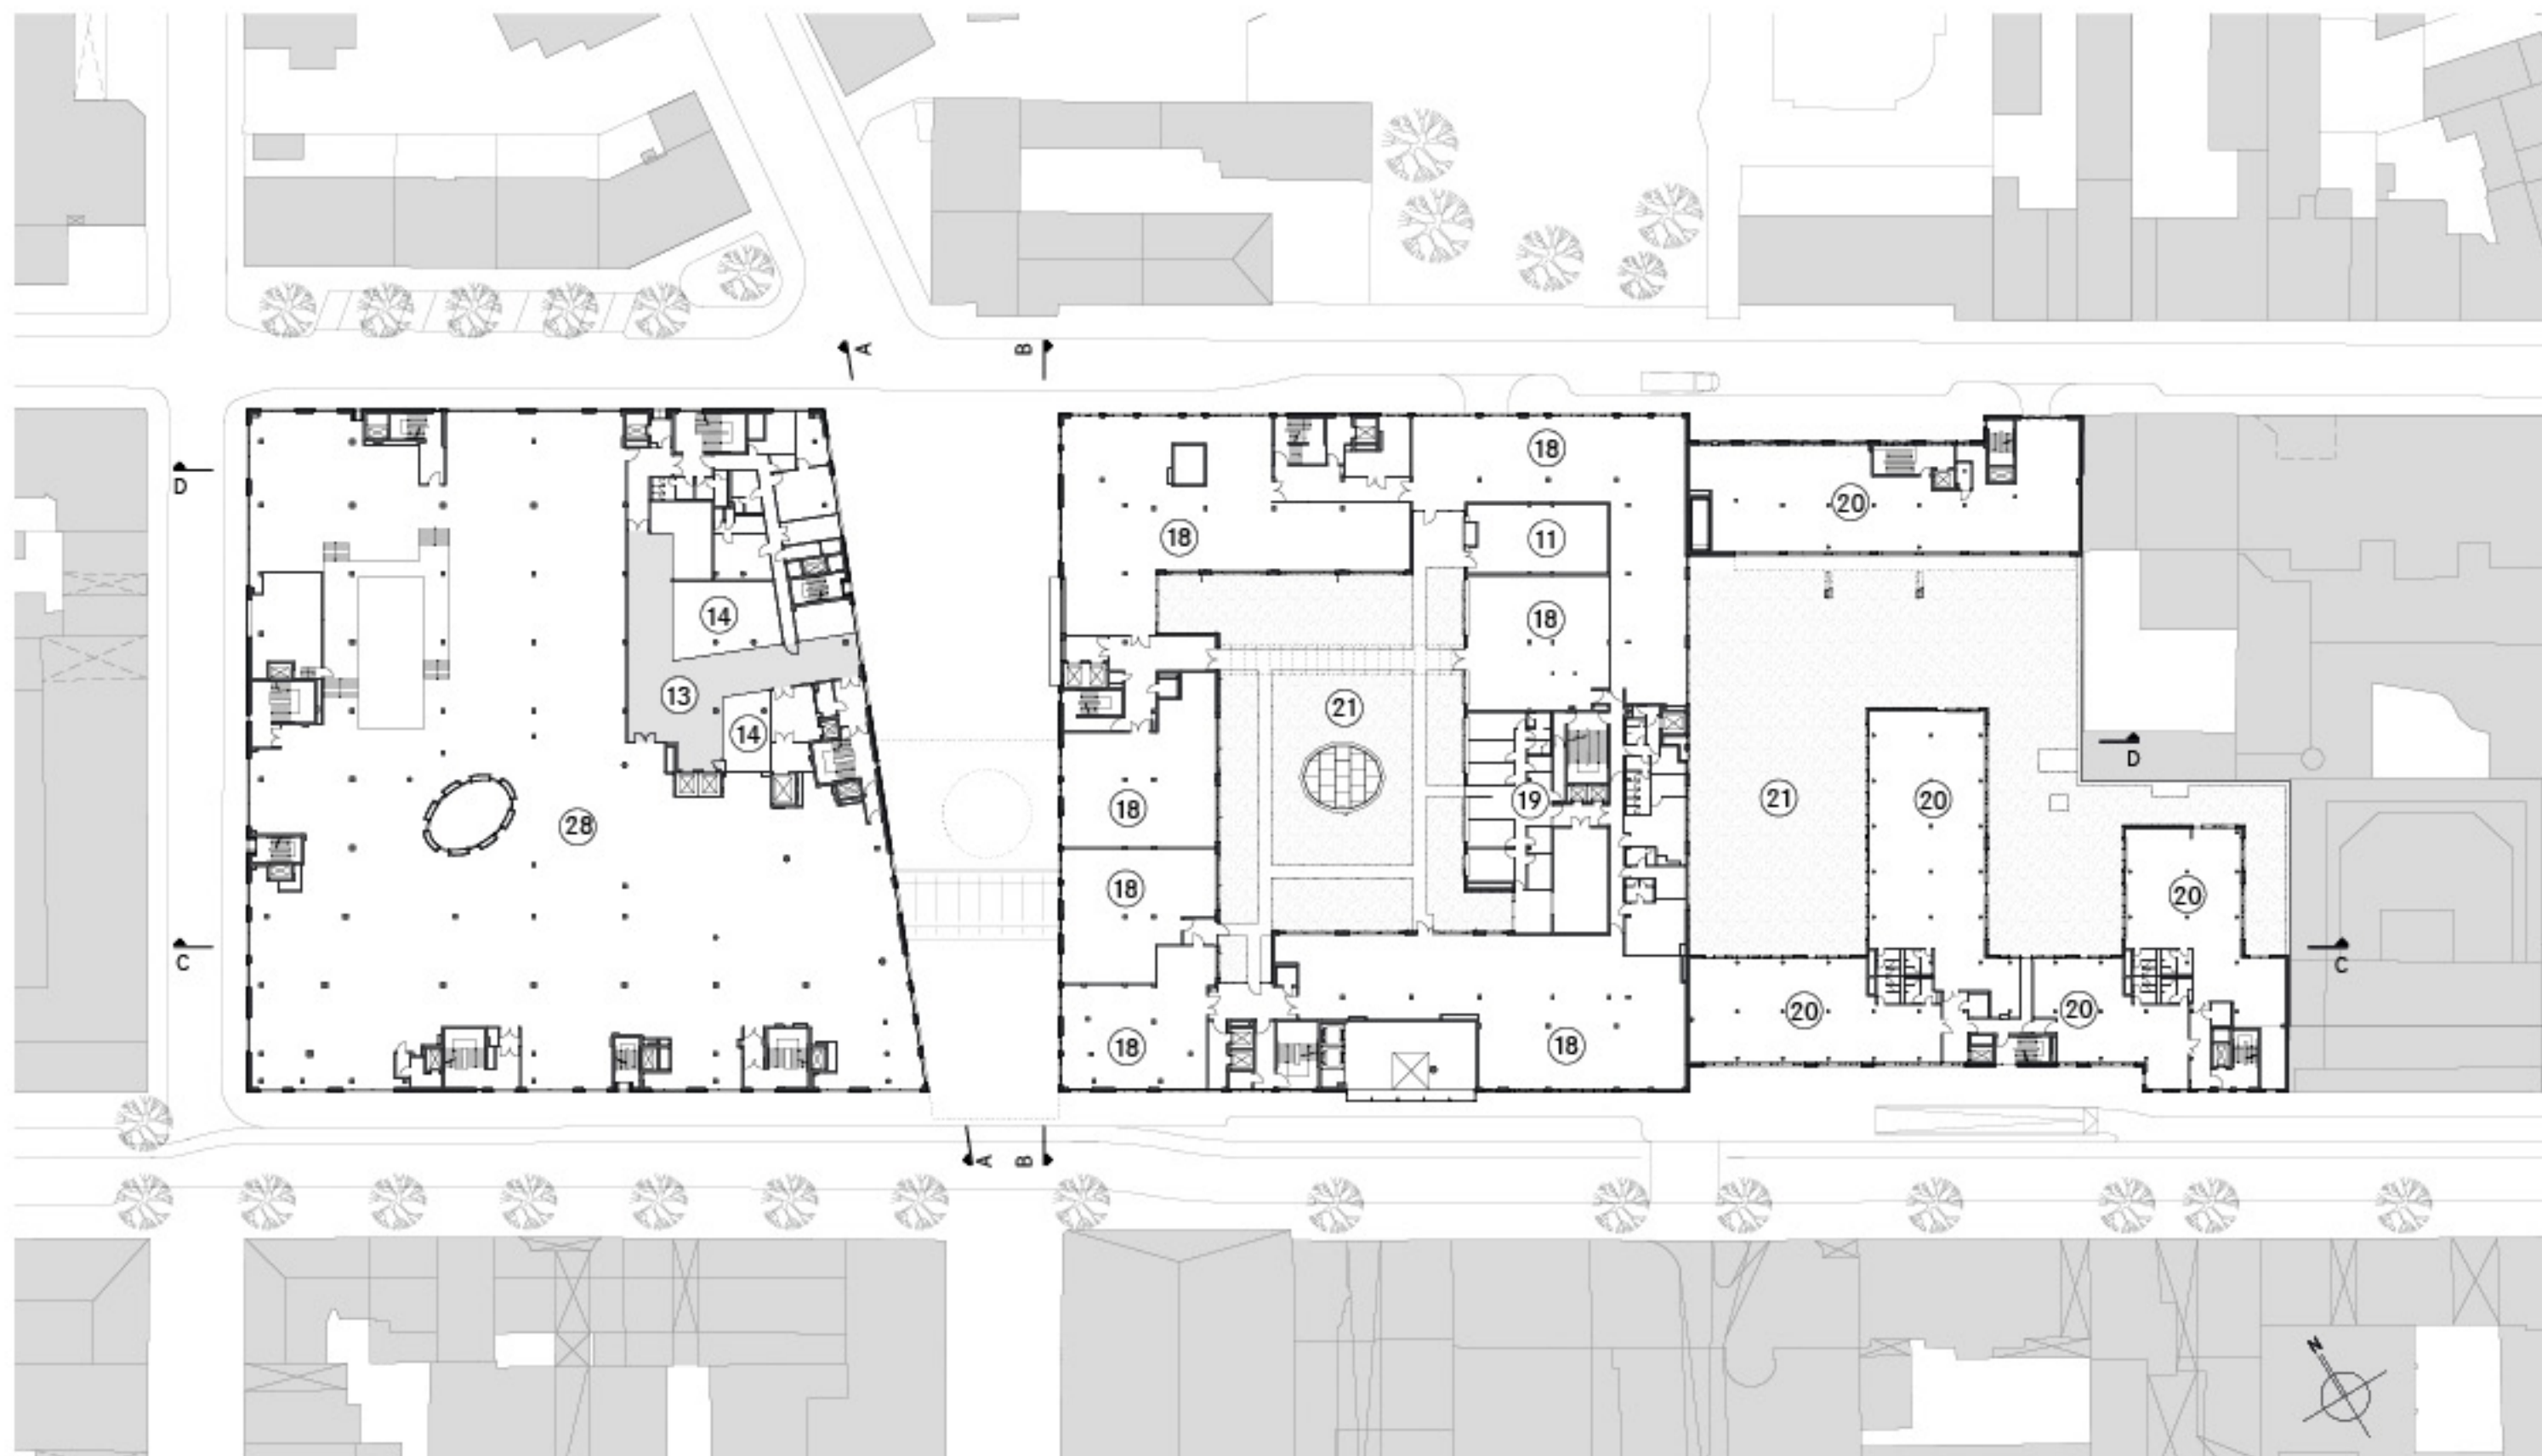

- | | | |
|-------------------|--------------------|---------------------|
| ⑪ Technik | ⑱ Arztpraxen | ⑳ Innenhof |
| ⑬ Ladenstraße | ⑲ Centermanagement | ㉑ Wellness/ Fitness |
| ⑭ Shop/Mietfläche | ㉒ Büro | |

Grundriss 2. Obergeschoss

0 5 10 15 20m