


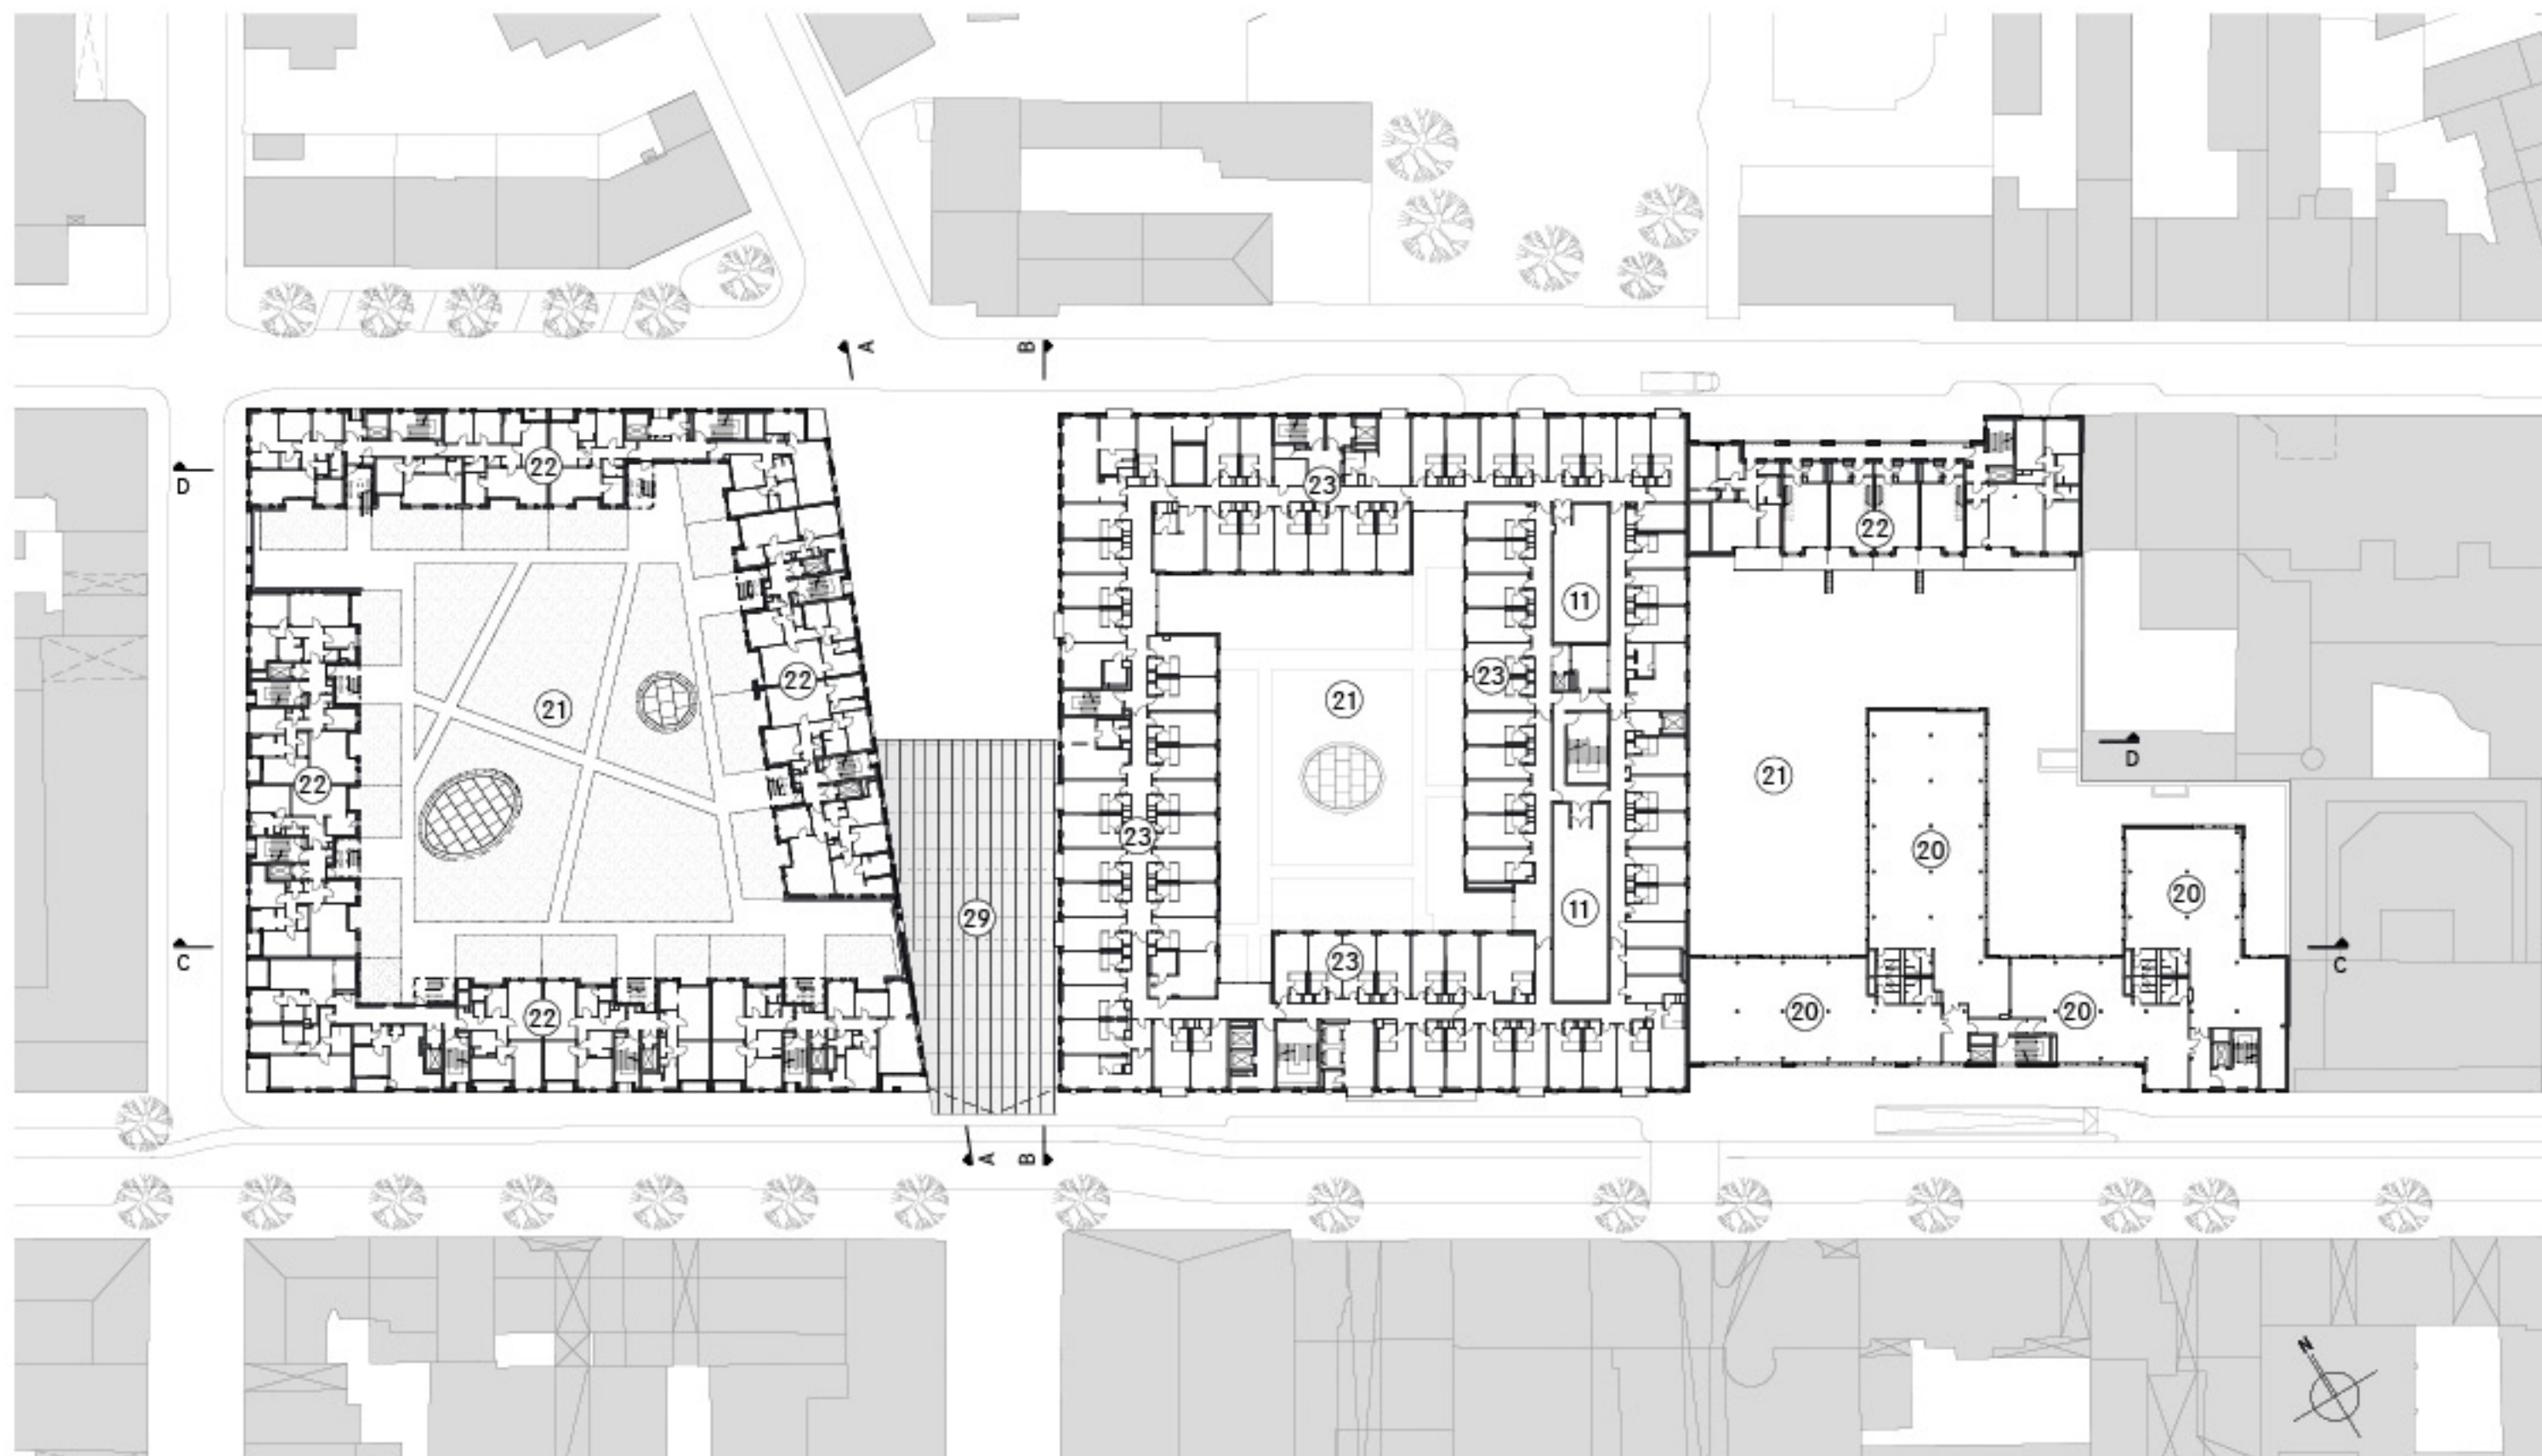

- ⑪ Technik
- ⑫ Büro
- ⑬ Innenhof

- ⑭ Wohnen
- ⑮ Hotel
- ⑯ Glasdach

Grundriss 3. Obergeschoss

0 5 10 15 20m