


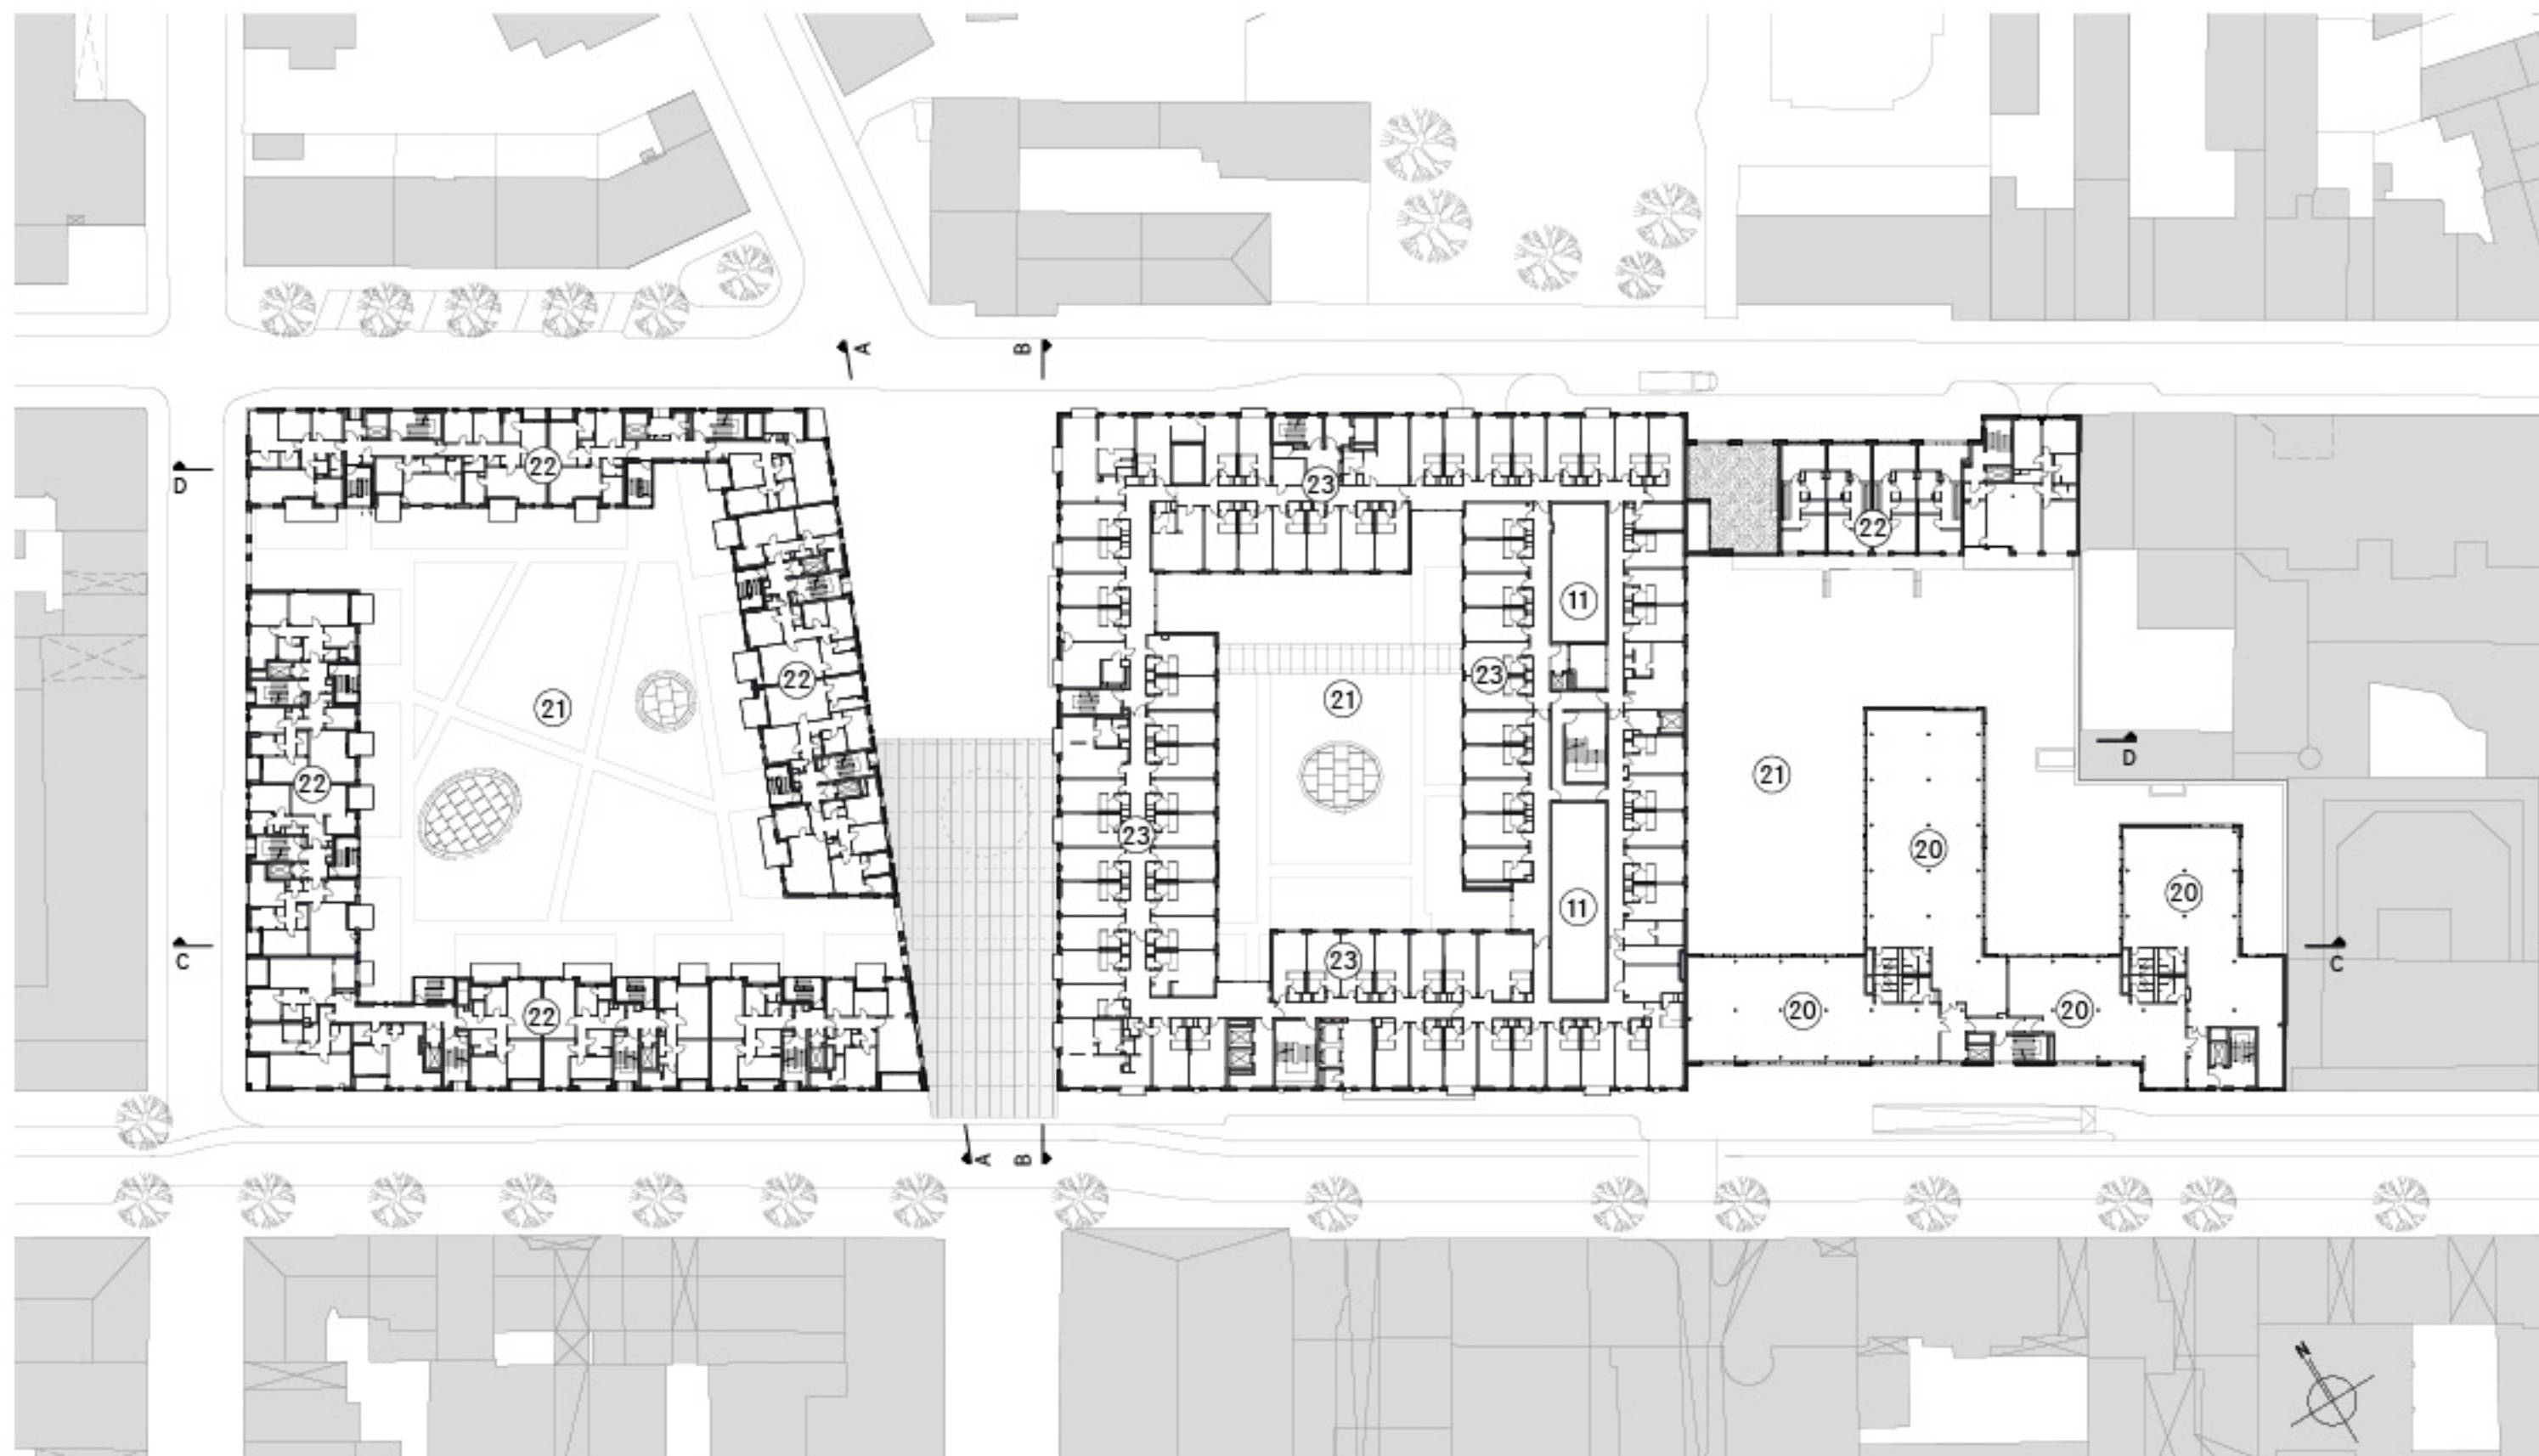

- ⑪ Technik
- ⑫ Büro
- ⑬ Innenhof

- ⑭ Wohnen
- ⑮ Hotel

Grundriss 4. Obergeschoss

0 5 10 15 20m