


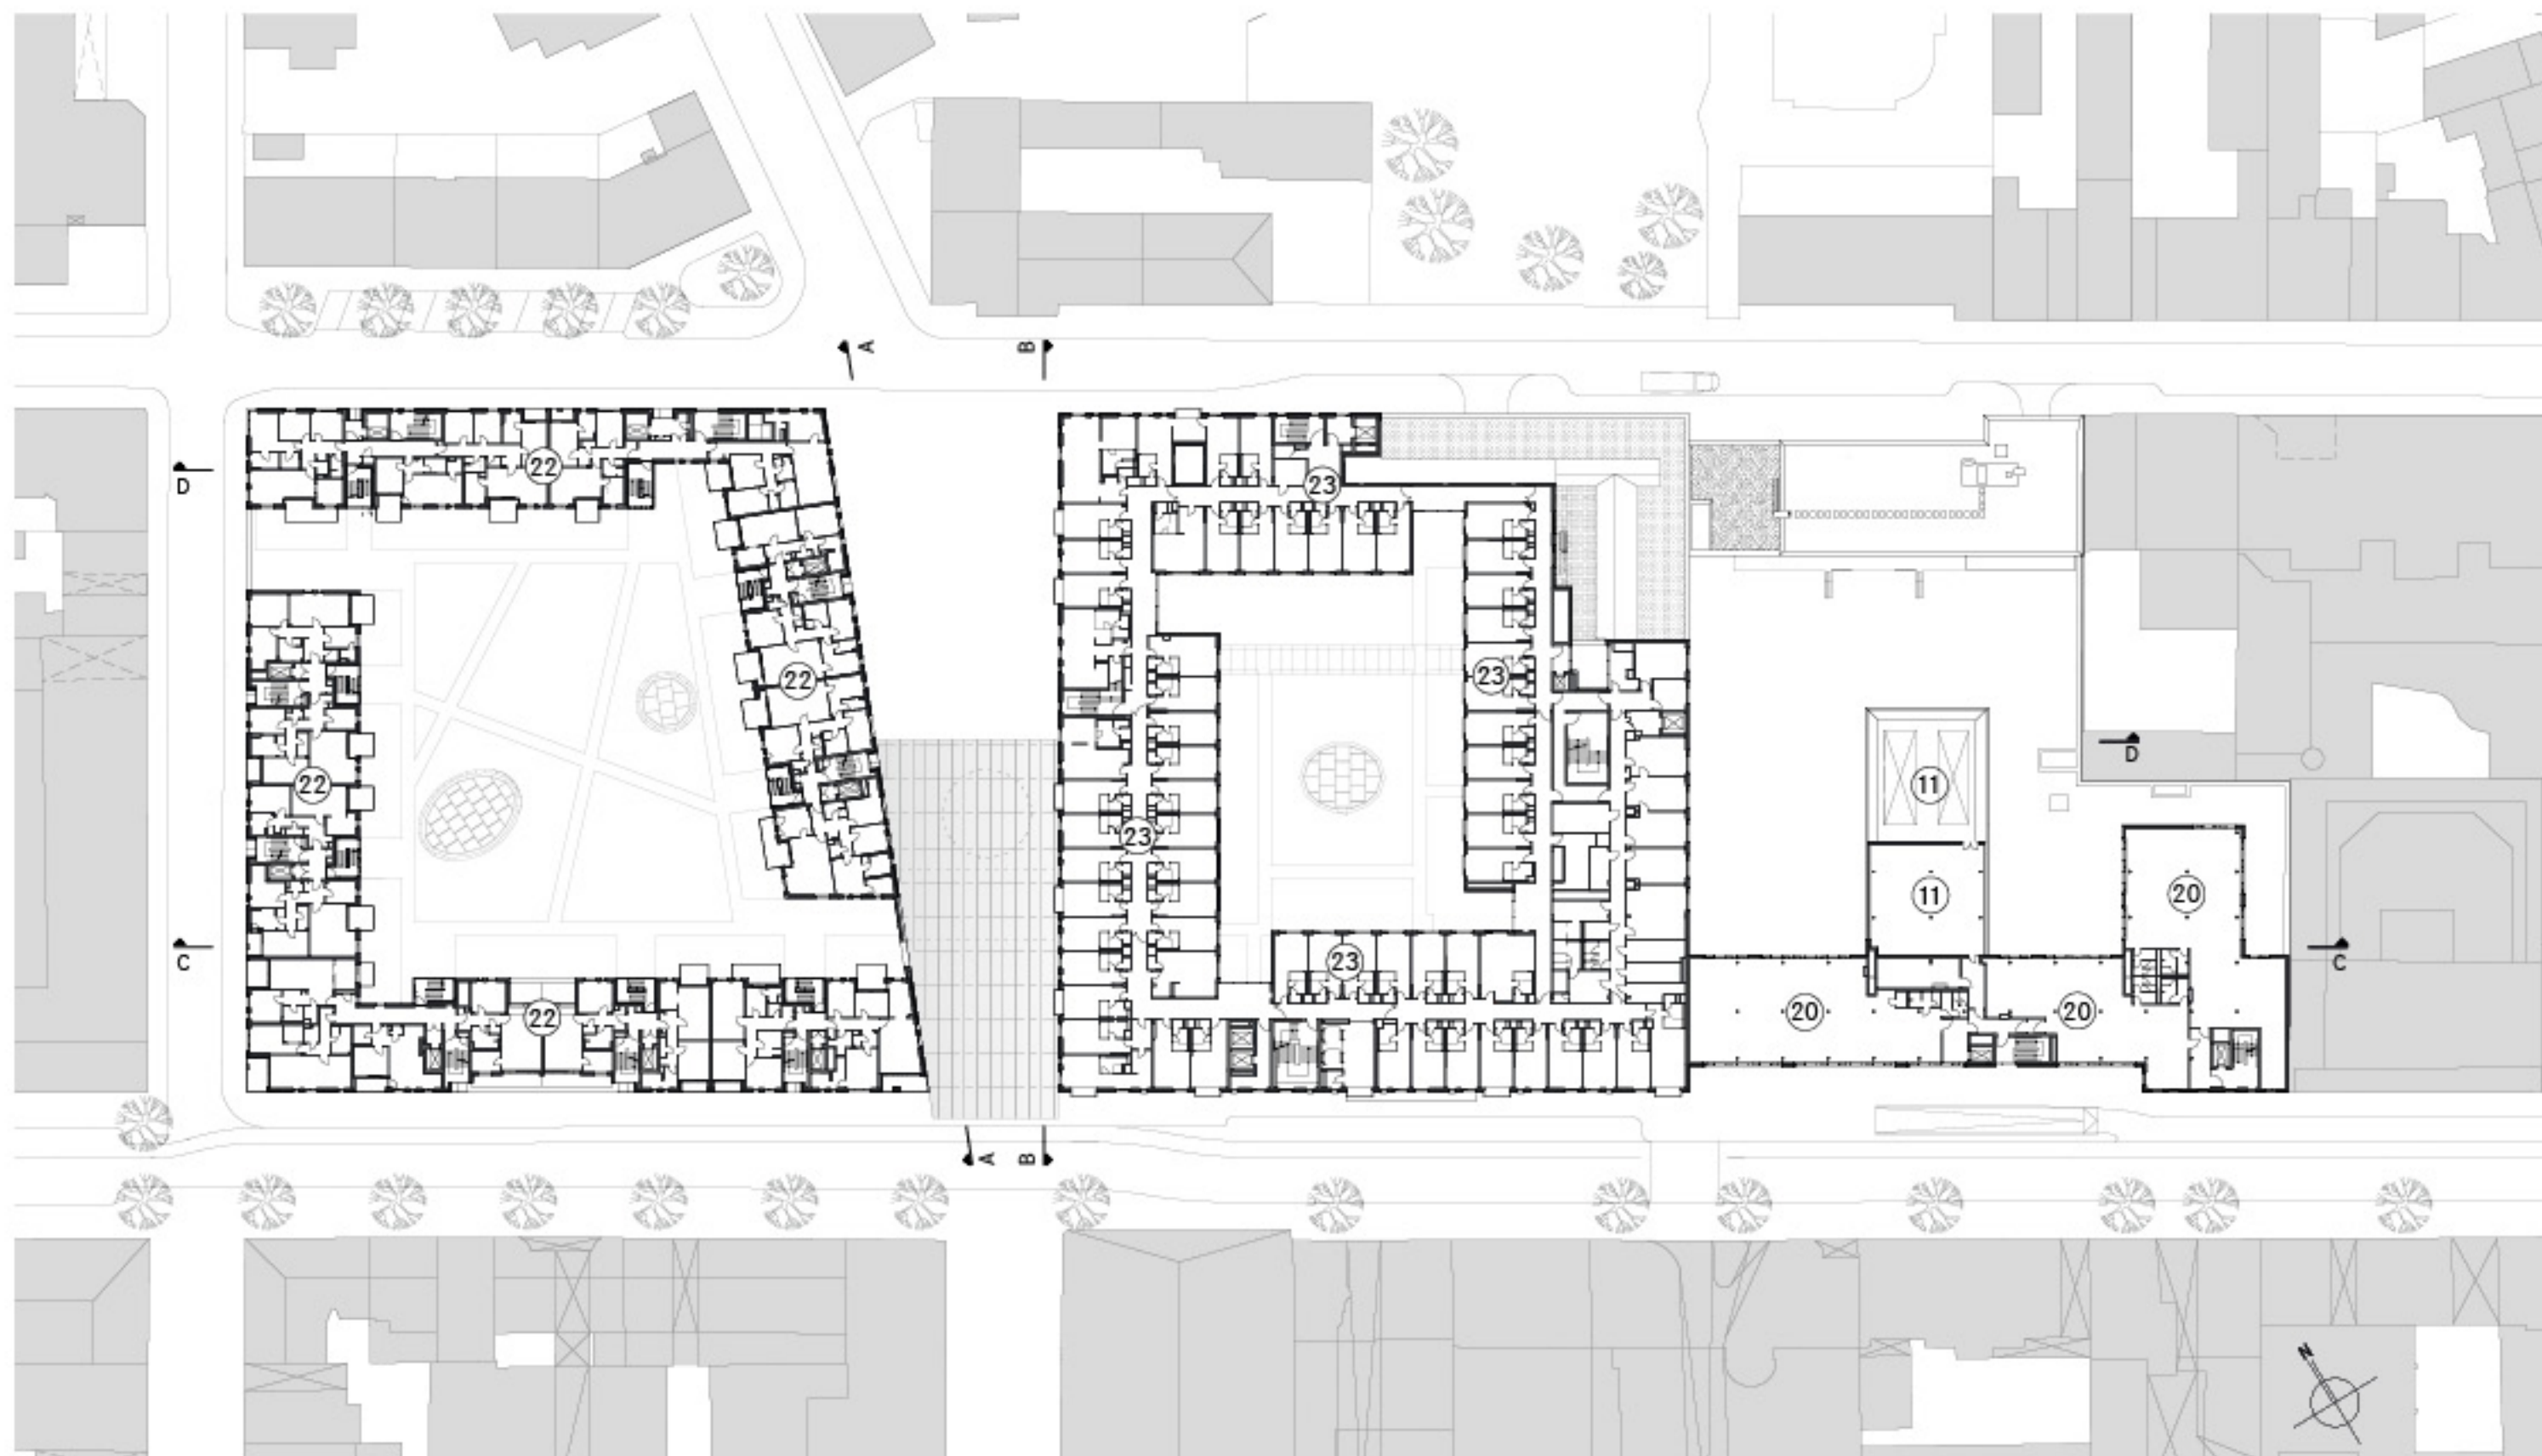

- ⑪ Technik
- ⑫ Büro
- ⑬ Wohnen

⑭ Hotel

Grundriss 5. Obergeschoss

0 5 10 15 20m

**blocher partners**