


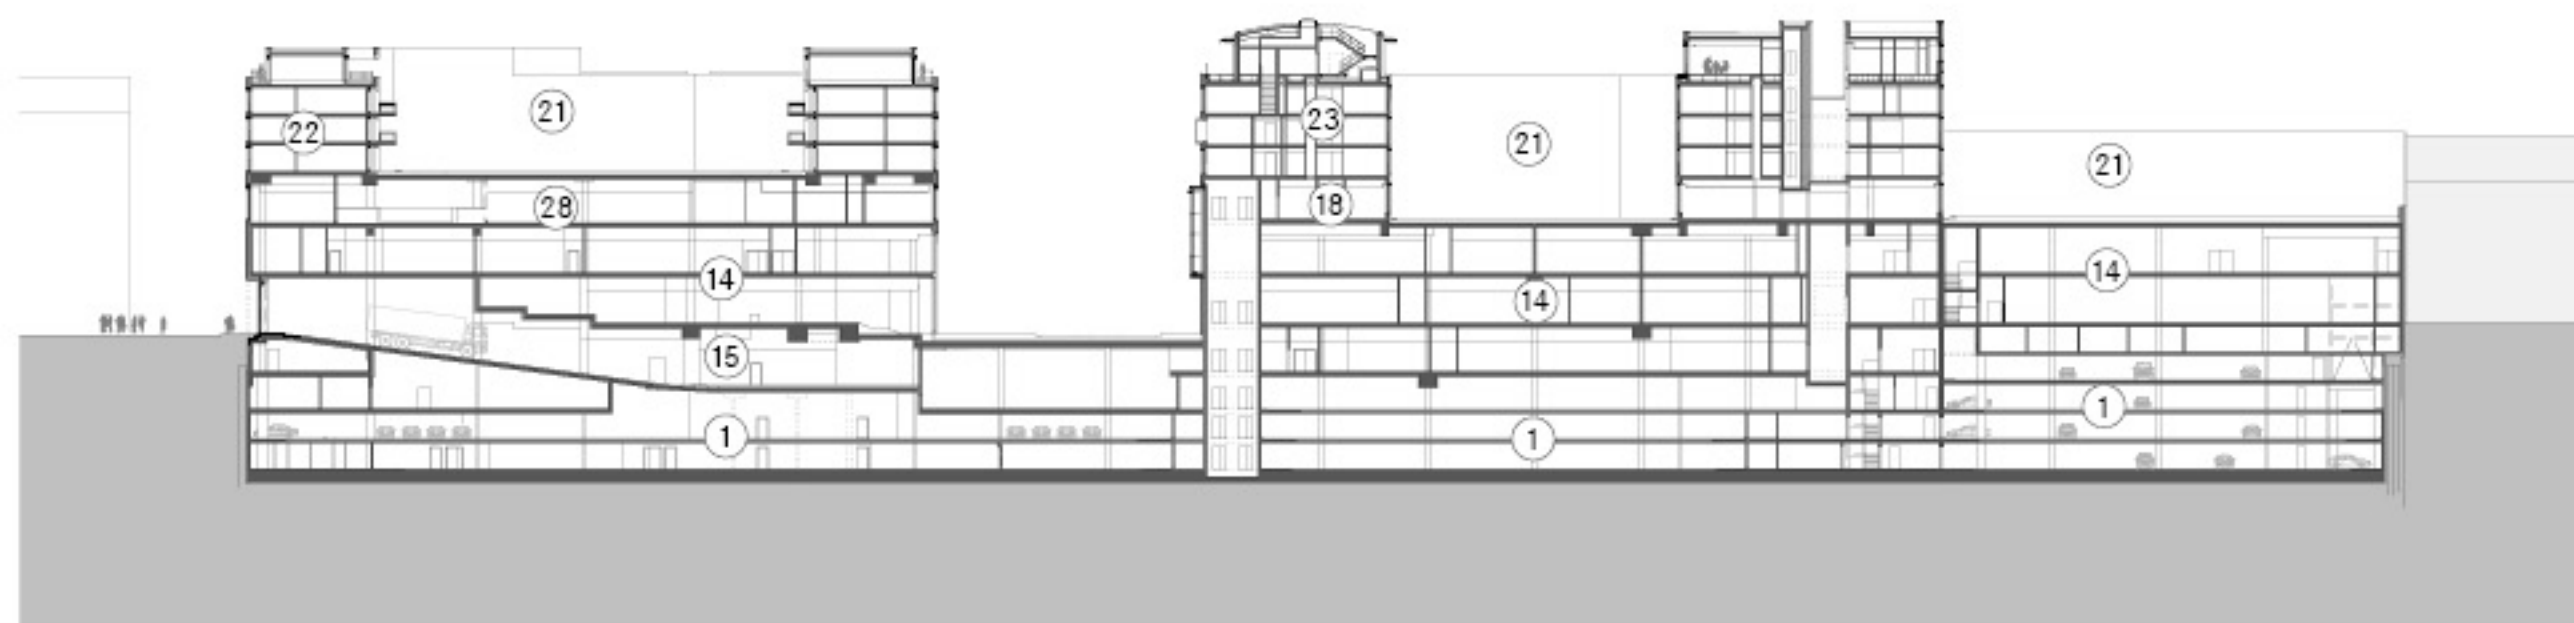

Schnitt C-C



Schnitt D-D

- | | | | |
|----------------------|--------------|--------------------|---------------------|
| ① Tiefgarage | ⑱ Arztpraxen | ②② Wohnen | ②⑦ Seminarräume |
| ⑭ Shop/Mietfläche | ⑳ Büro | ②③ Hotel | ②⑧ Wellness/Fitness |
| ⑮ Anlieferung Center | ㉑ Innenhof | ②④ Hotelrestaurant | ②⑨ Glasdach |

Längsschnitte

0 5 10 15 20m

blocher partners