



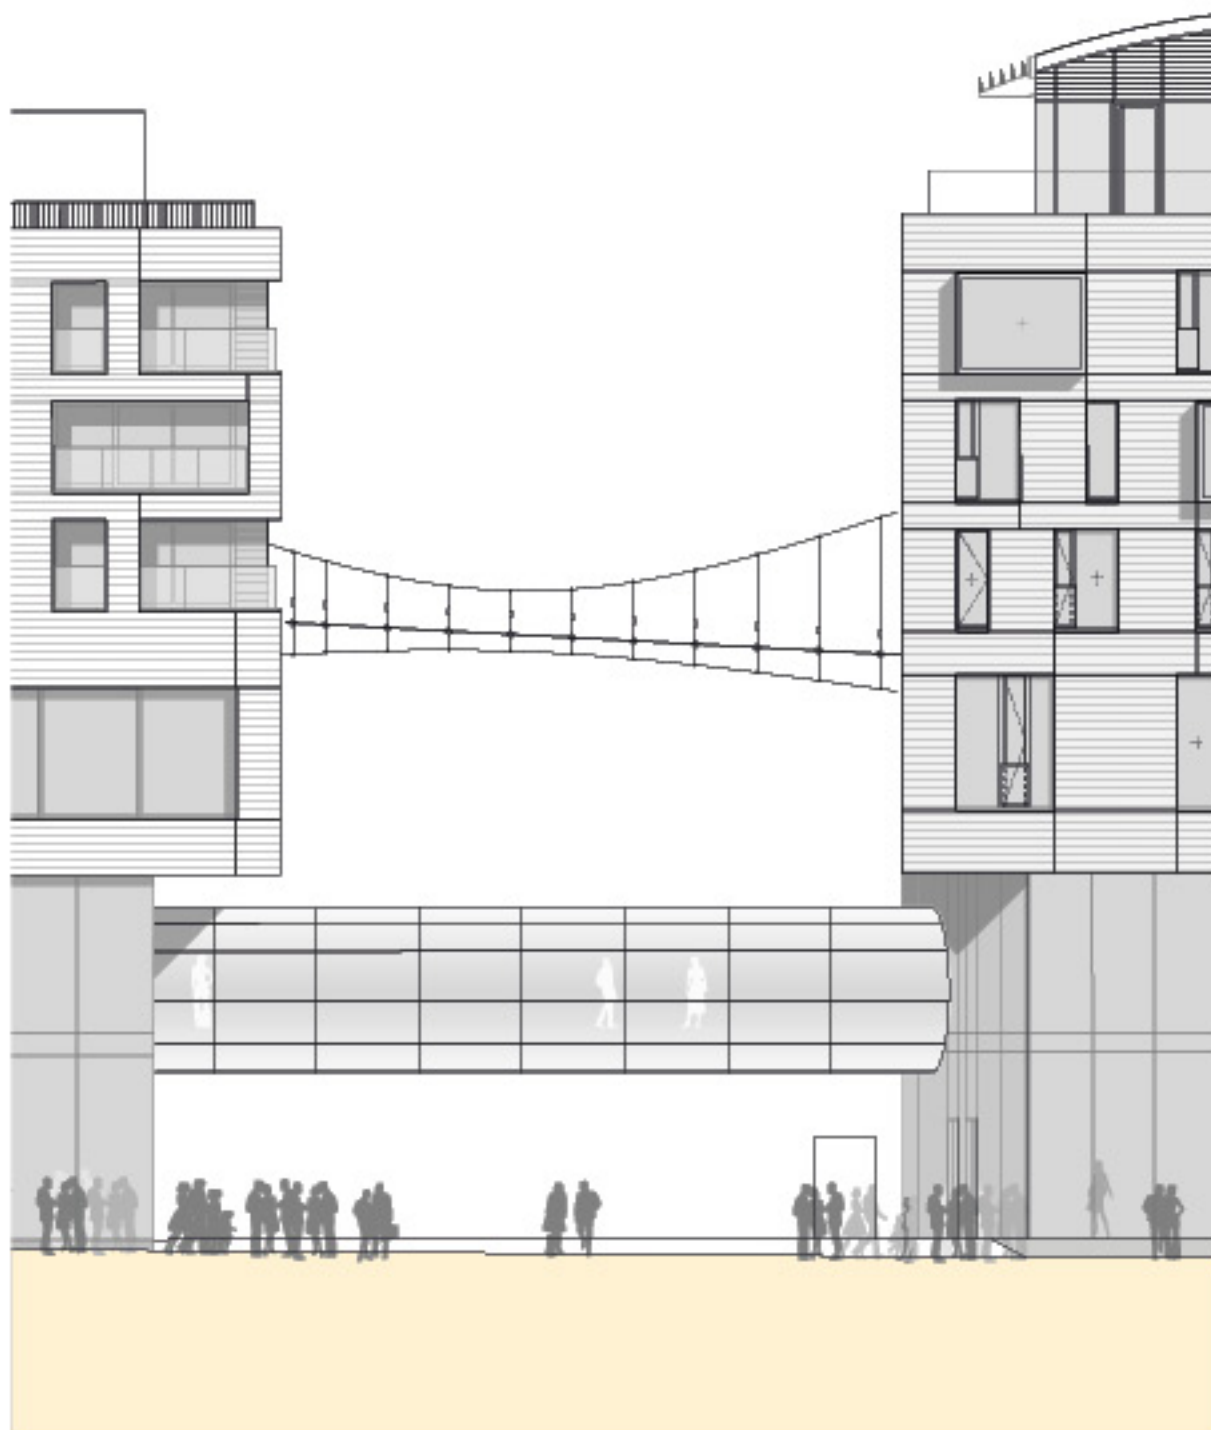

Ansicht Brücke

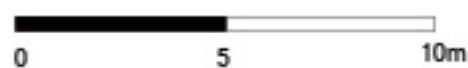

(H) Hohlkastenträger


(I) Elliptischer Binder-Rechteck Stahlprofil

(J) Riegelprofil

(K) Festverglasung

(L) Ganzglasgeländer

Brückenverbindung Q6-Q7

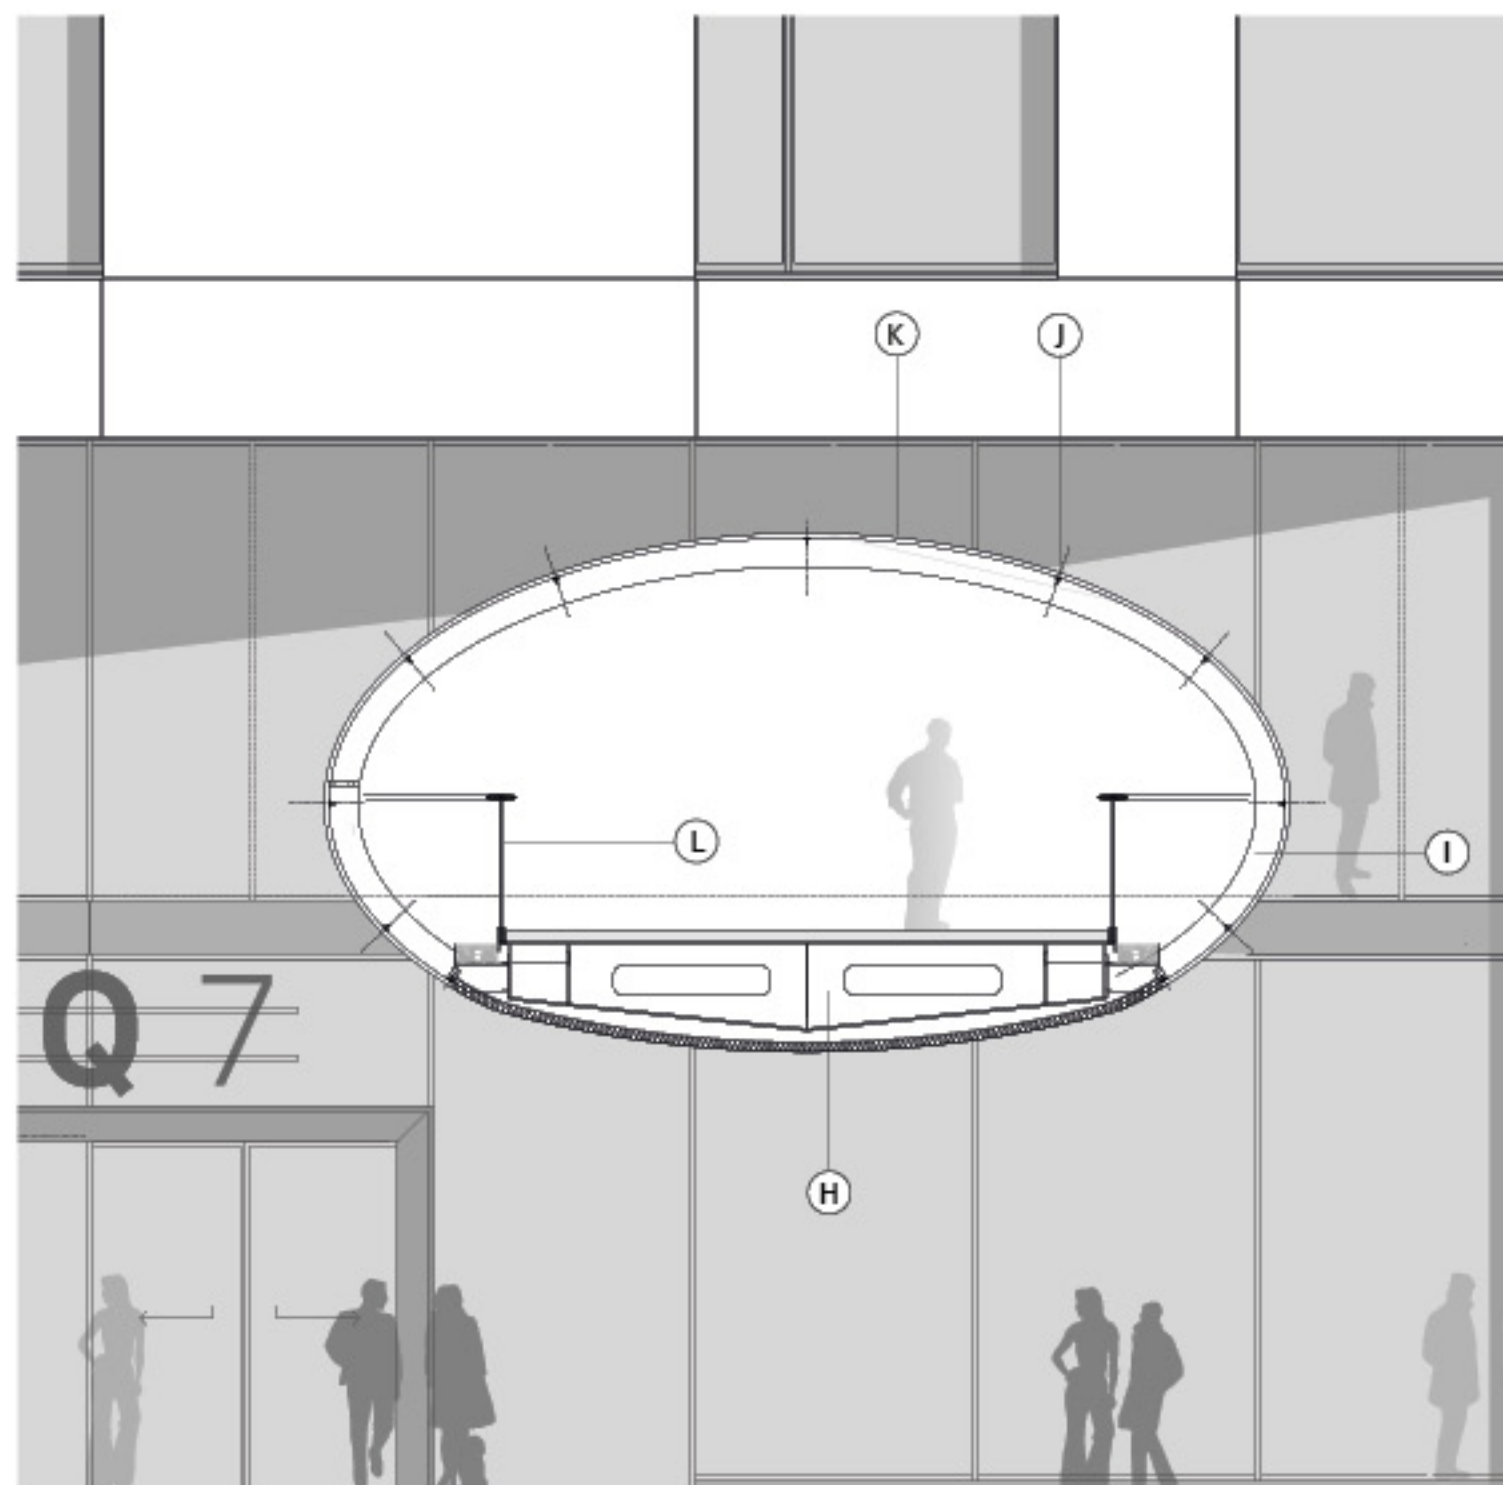

Querschnitt Brücke

