


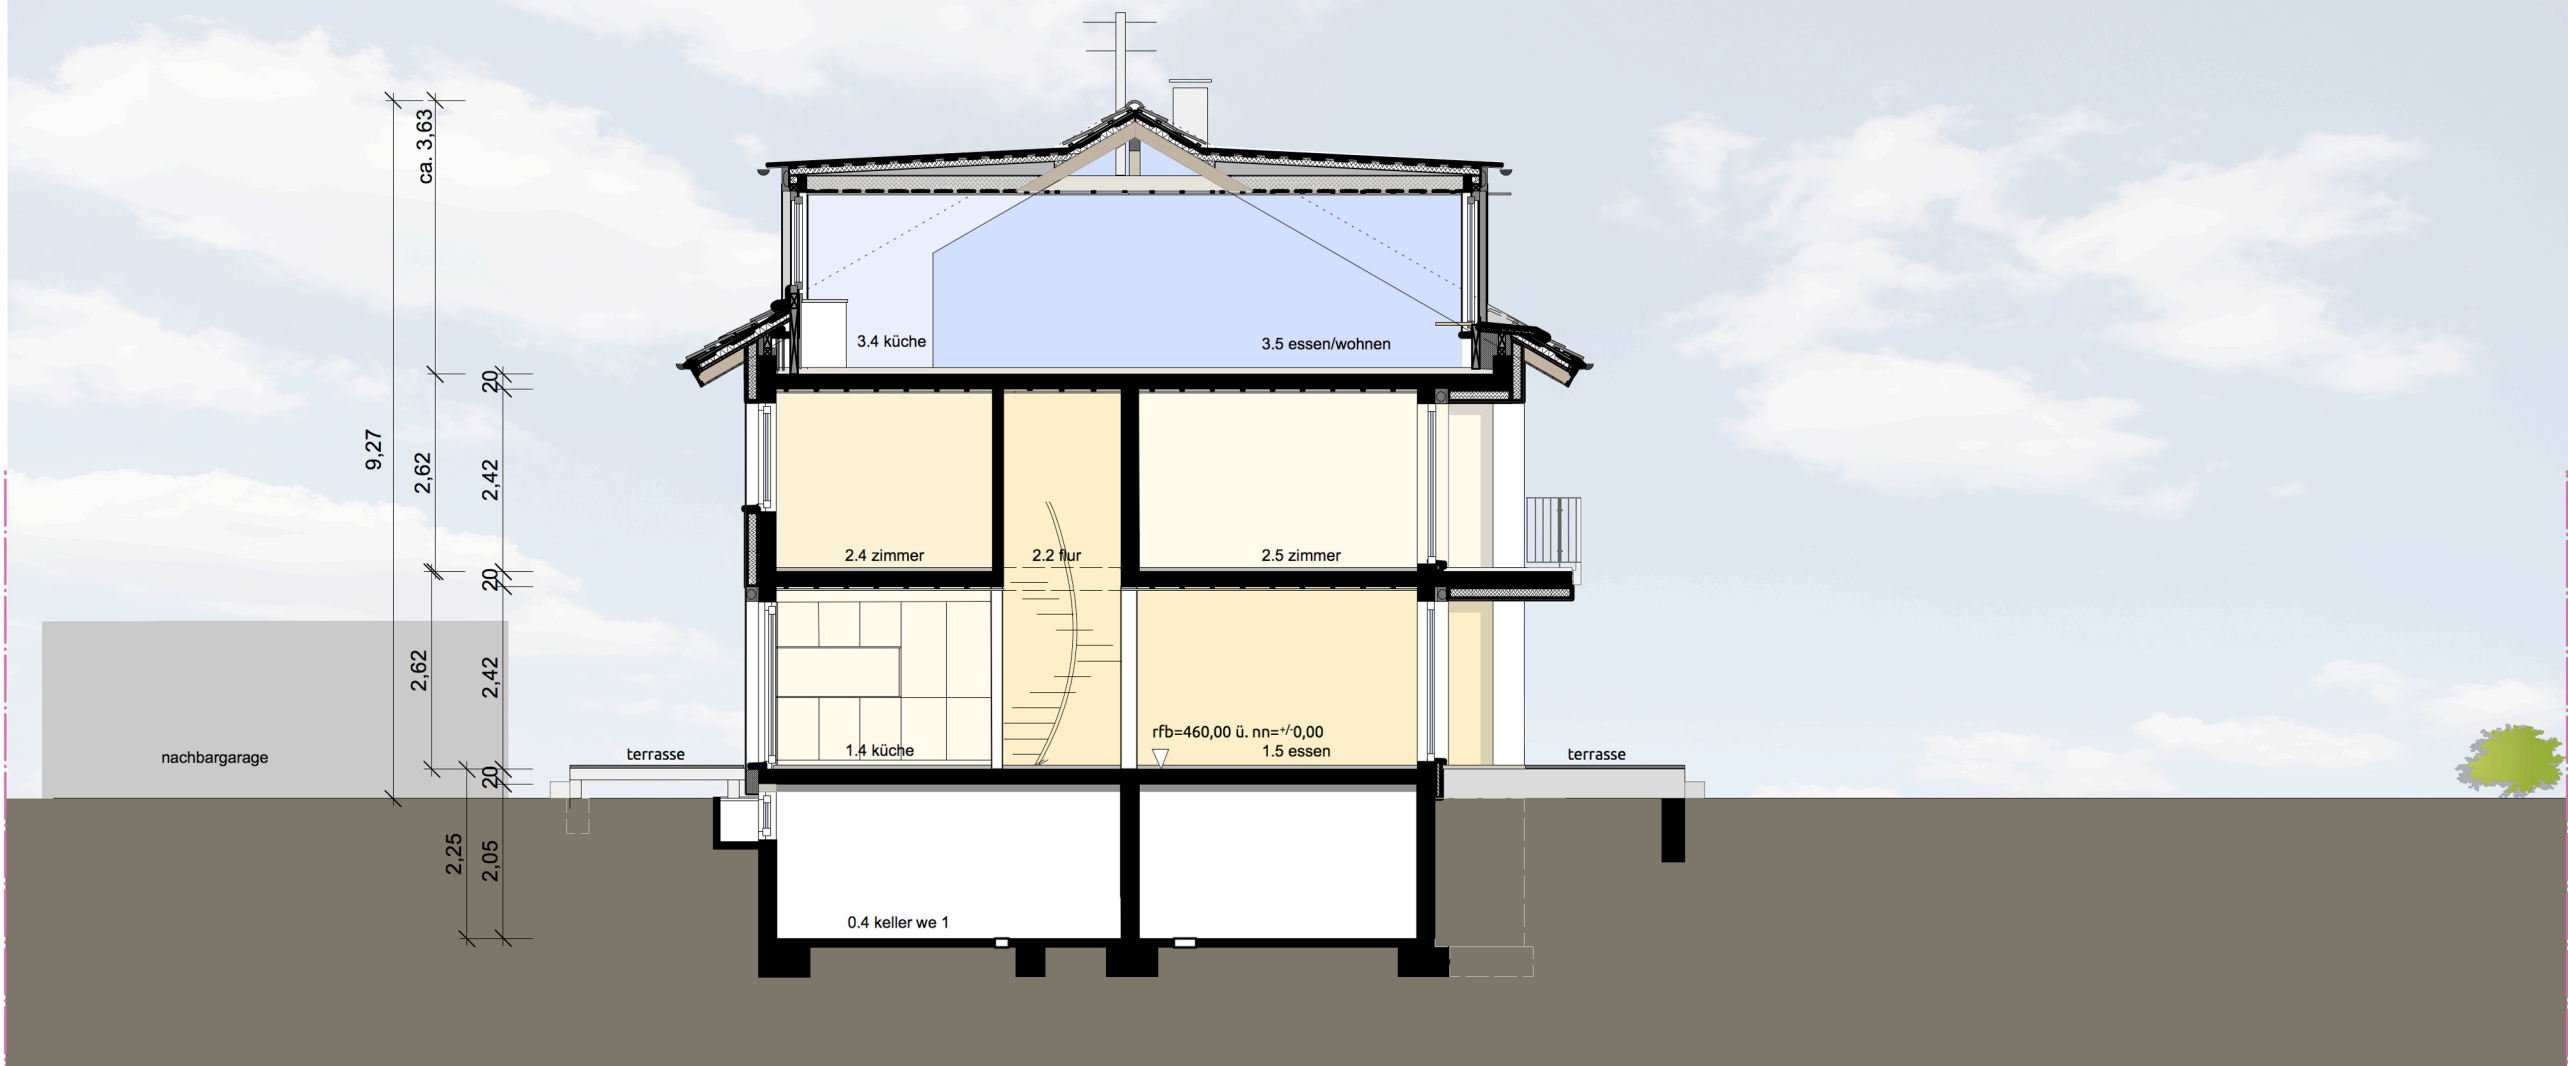

hubraum

planer
hubraum4
vordere halde 23
71063 sindelfingen