


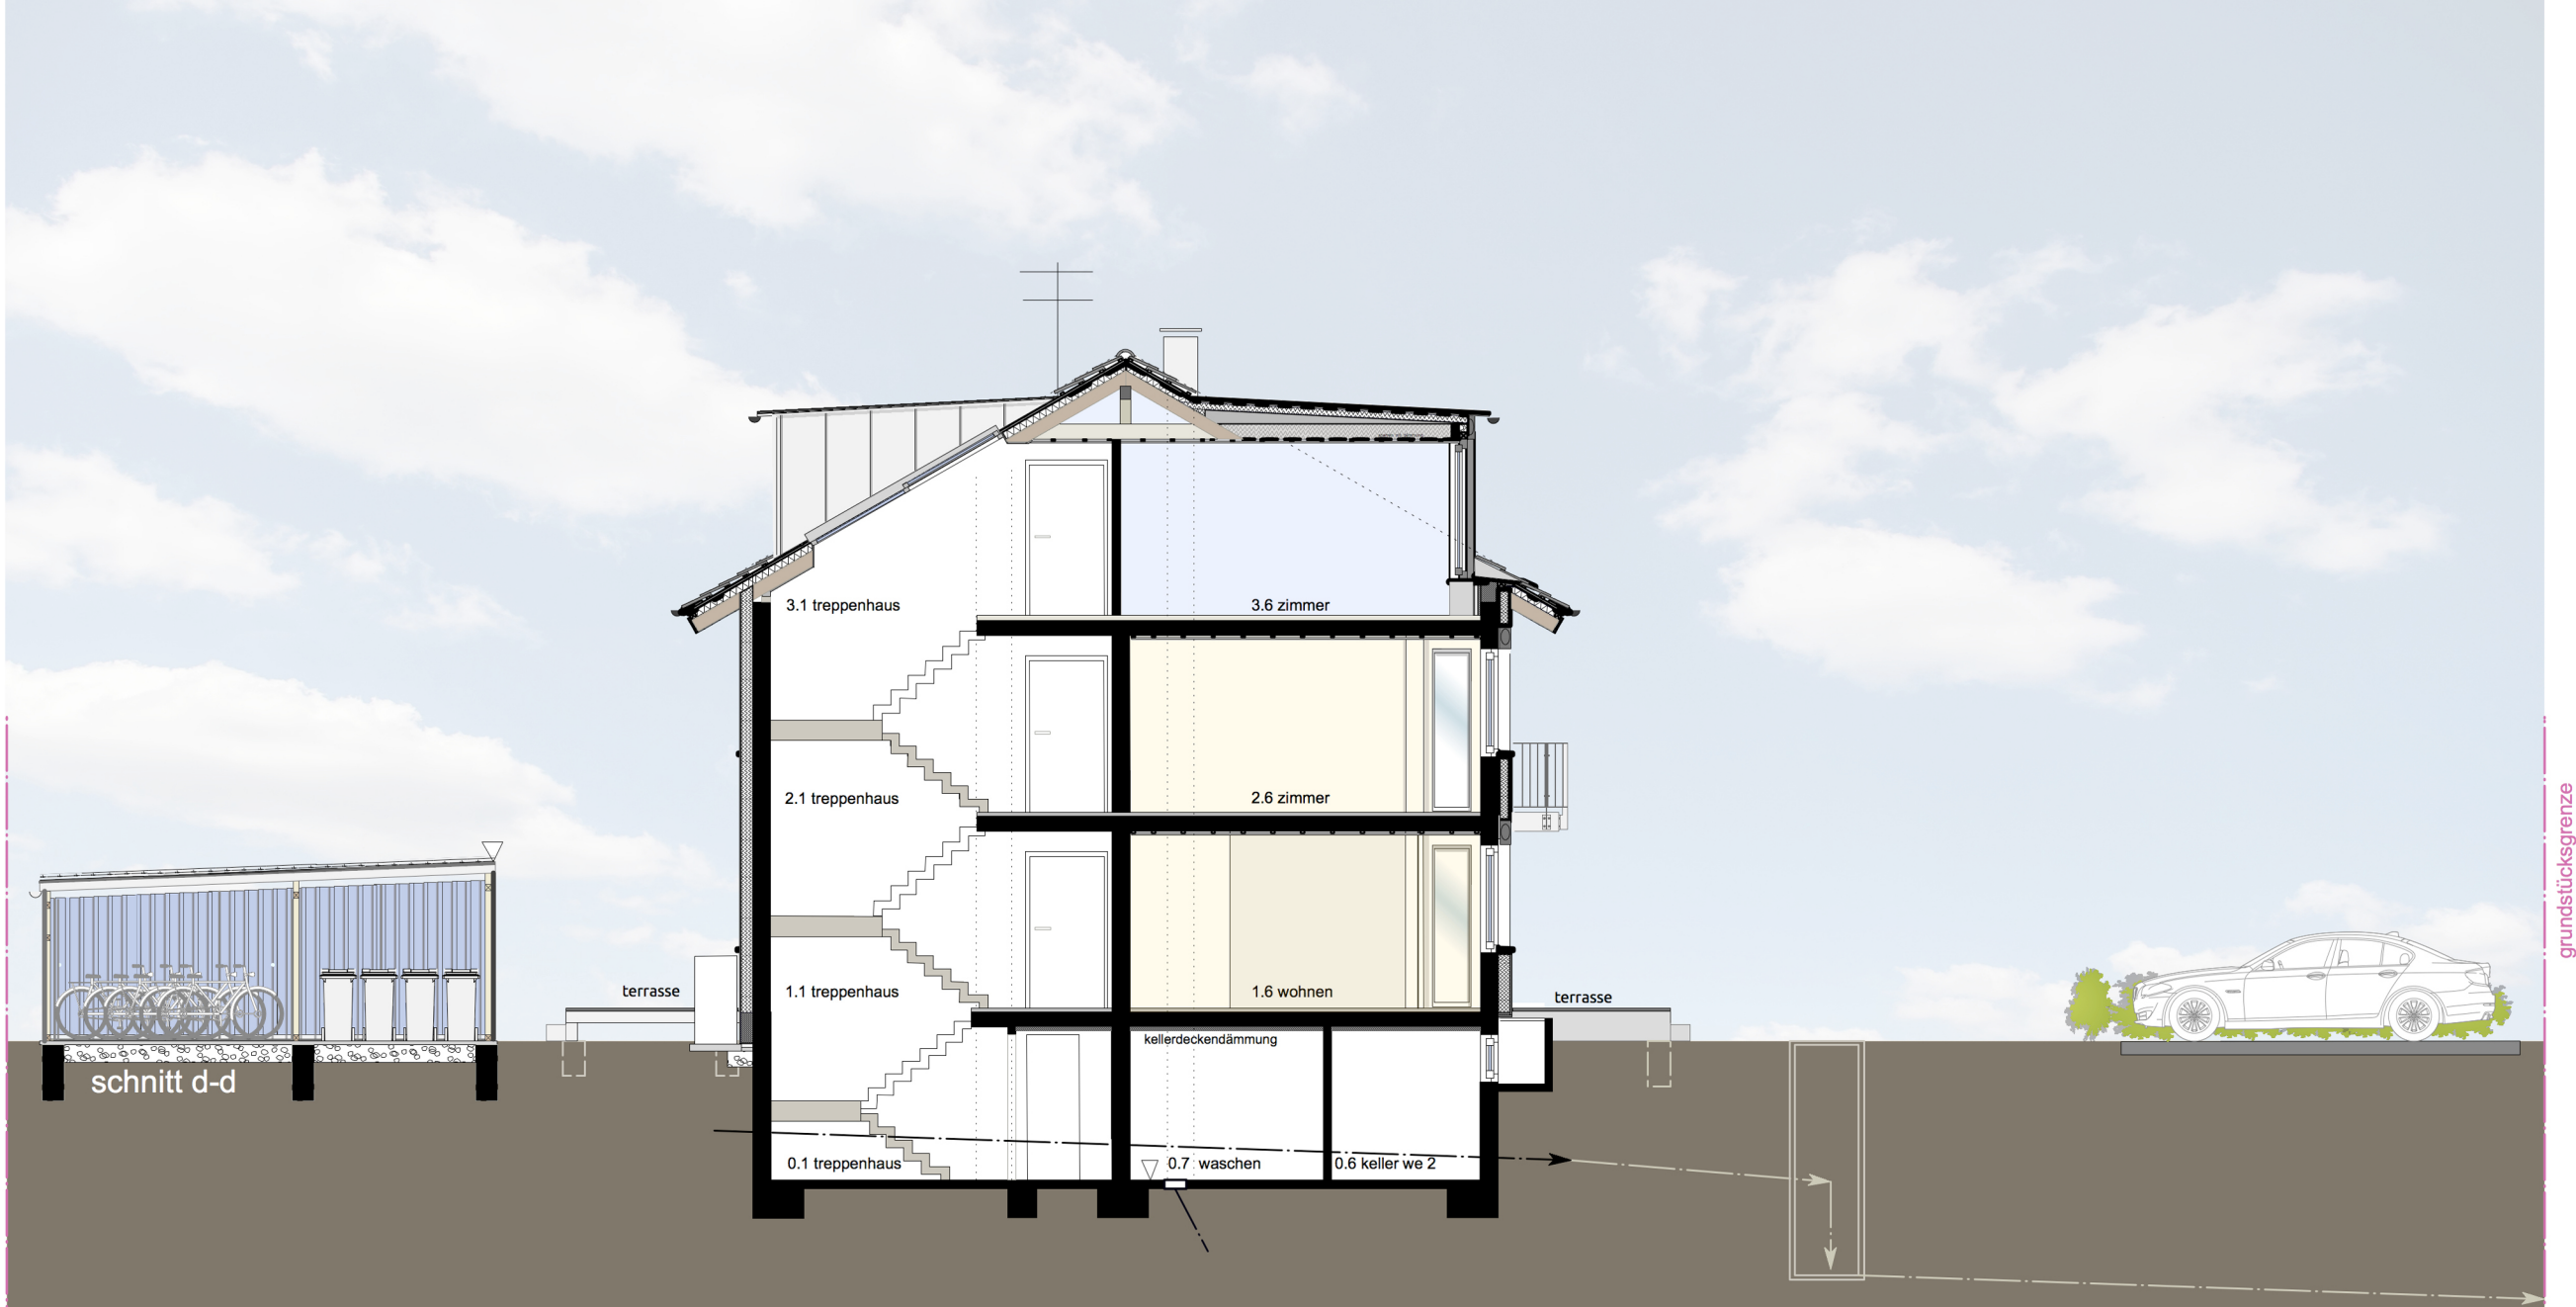

0 1 2 5 10

hubraum

planer
hubraum4
vordere halde 23
71063 sindelfingen